




位置図

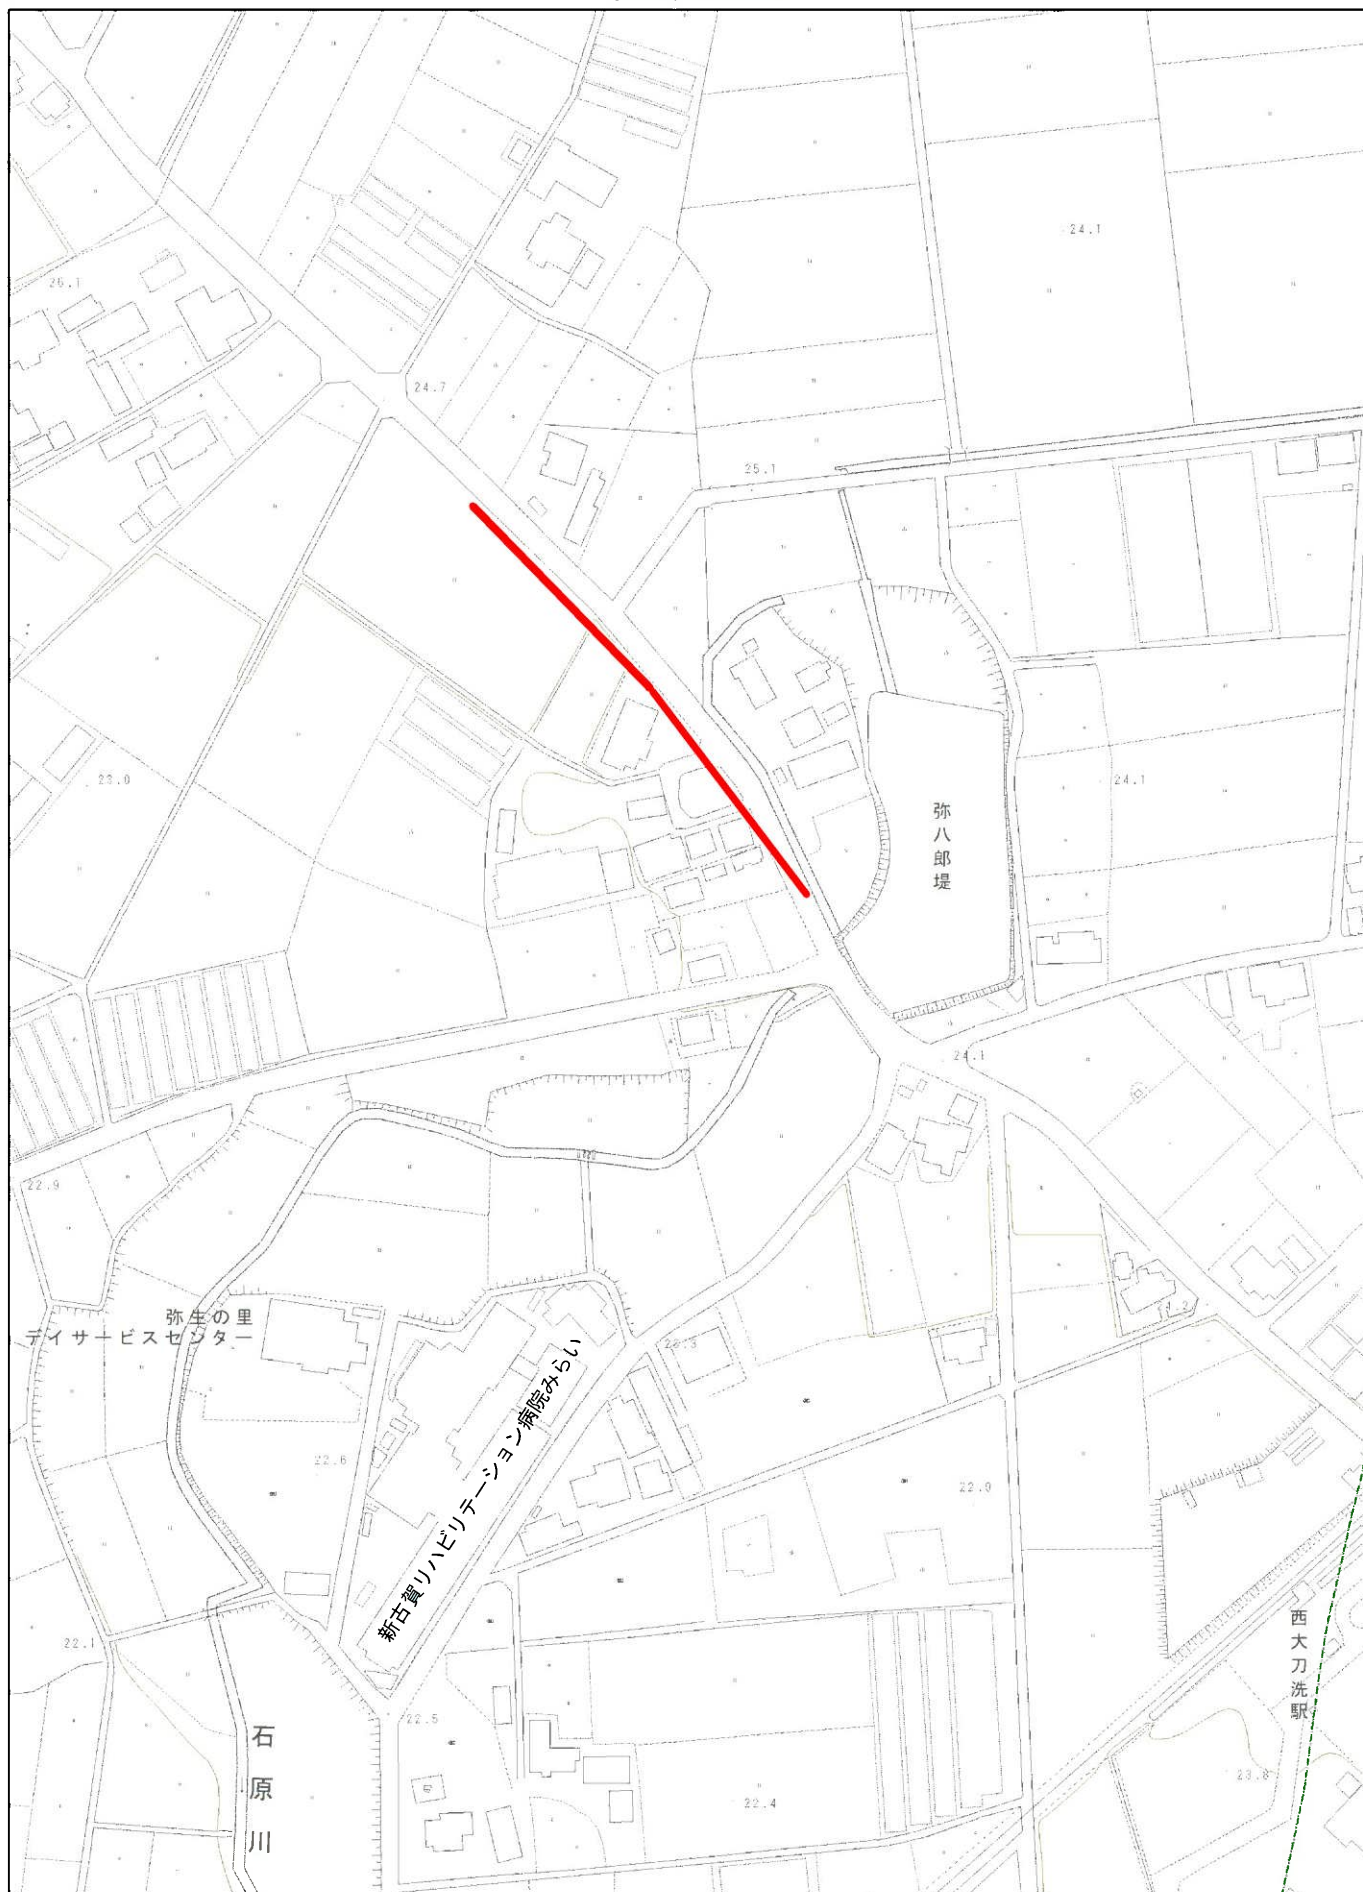


平面図 S=1:500

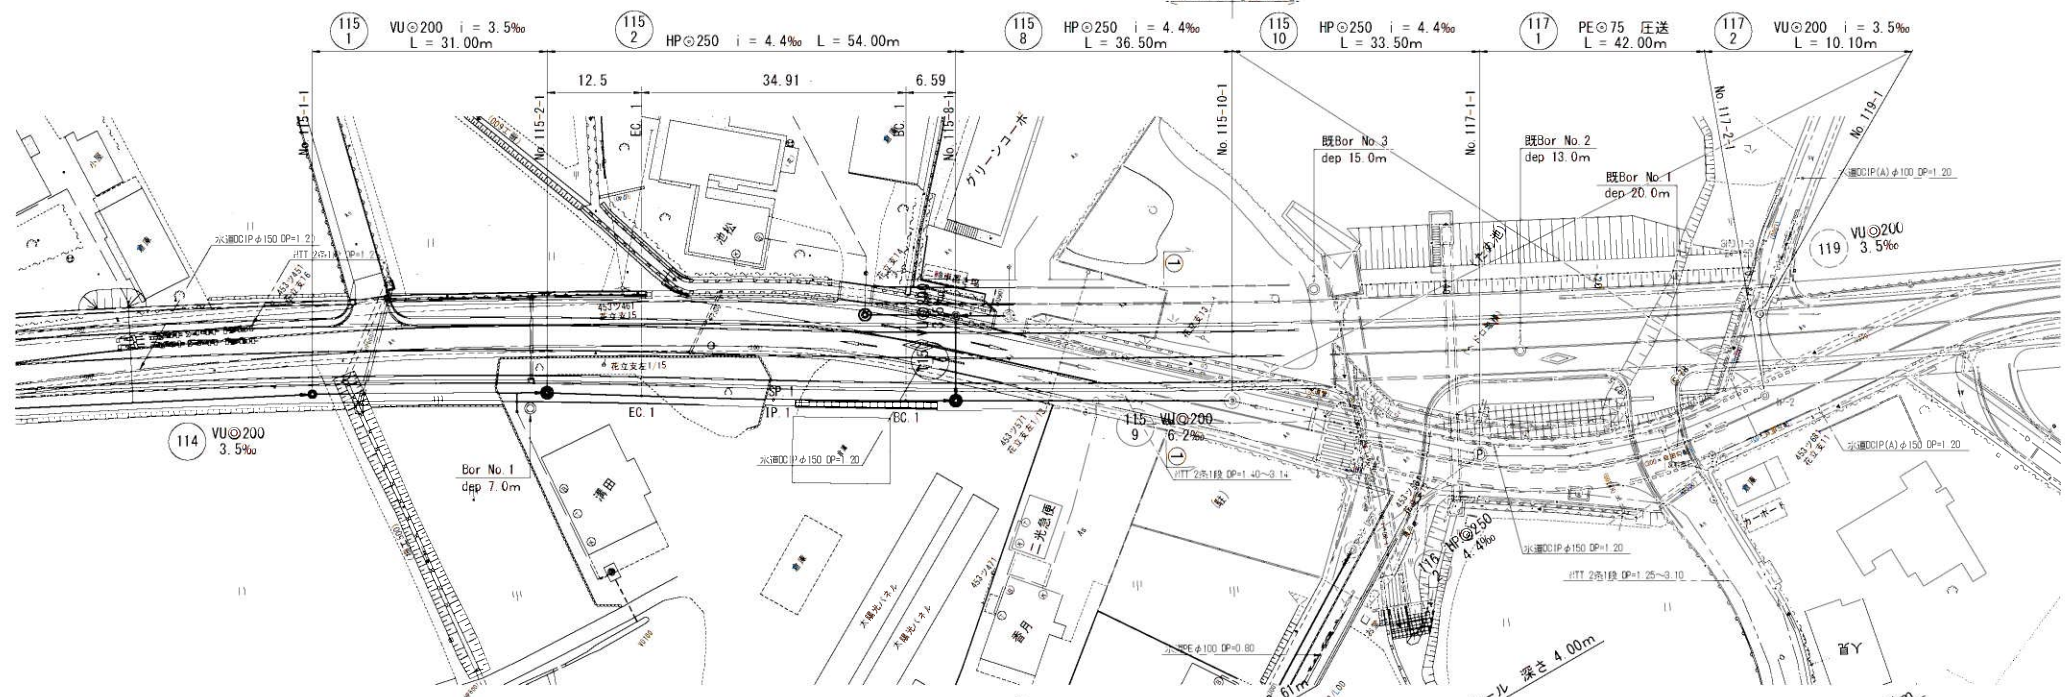

縦断図 縮尺 縦1:100 横1:500

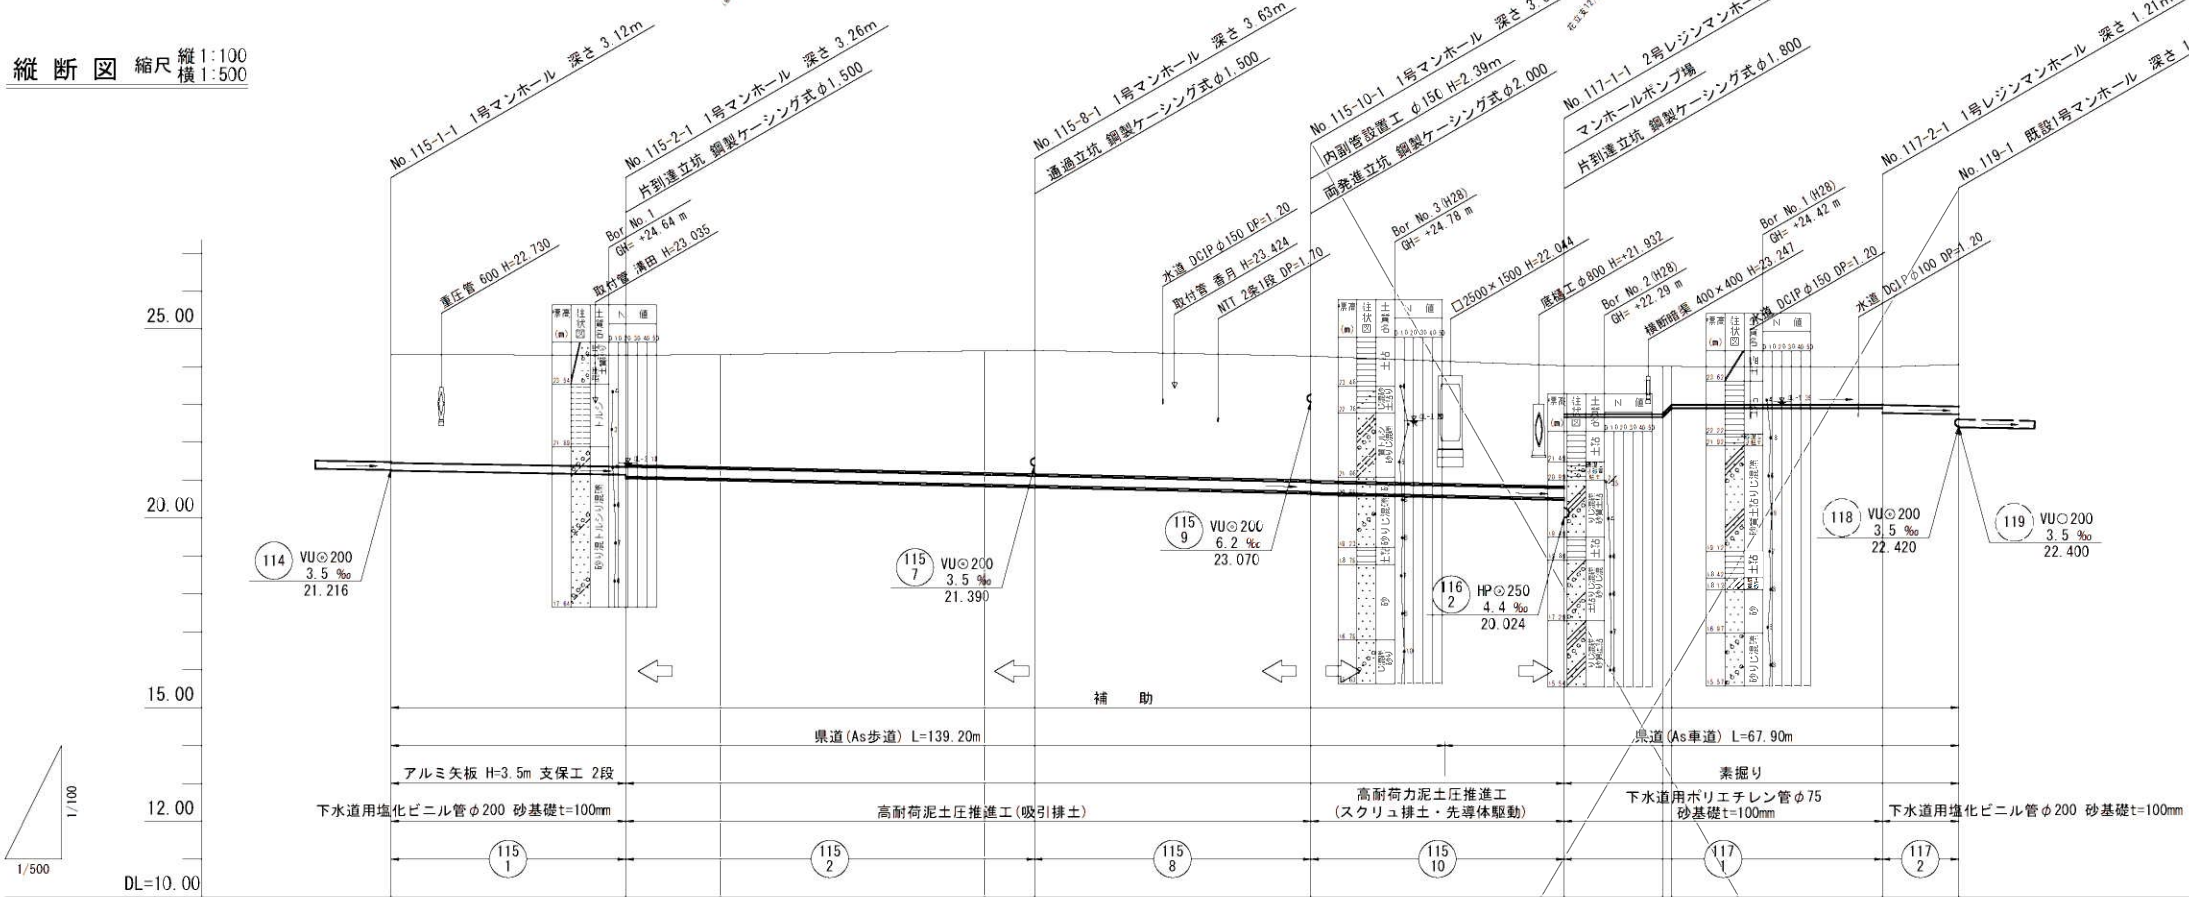

横断図 1/20

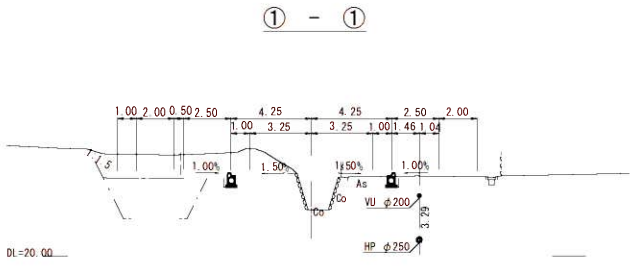


管 径	VUφ200			HPφ250		HPφ250		HPφ250	PEφ75	VUφ200
勾 配	3.5 ‰			4.4 ‰		4.4 ‰		4.4 ‰	圧送	3.5 ‰
区間距離	31.00 m			54.00 m		36.50 m		33.50 m	42.00 m	10.10 m
地 盤 高	24.32	24.30	24.32	24.42	24.43	24.23	24.02	24.01	23.99	24.06
土 被 り	2.92	3.00	2.96	3.03	3.29	3.33	3.29	3.24	1.26	1.11
管 底 高	21.196	21.088	21.036	20.983	20.829	20.800	20.639	20.472	22.668	22.746
掘 削 深	3.23	3.32			78.41	85.00	121.50	155.00	168.00	197.00
追加距離	0.00	31.00	43.50							207.10


路線番号 縮小図(原図A1)

工 事 年 度	令和4年度		
工 事 名	今隈地内汚水枝線11工区築造工事		
工 事 箇 所	小郡市 山隈 地内		
図 面 名 称	平面図・縦断図・横断図		
縮 尺	図 示	図面番号	1/15
事 業 主 体	小 郡 市		

平面图 S=1:500

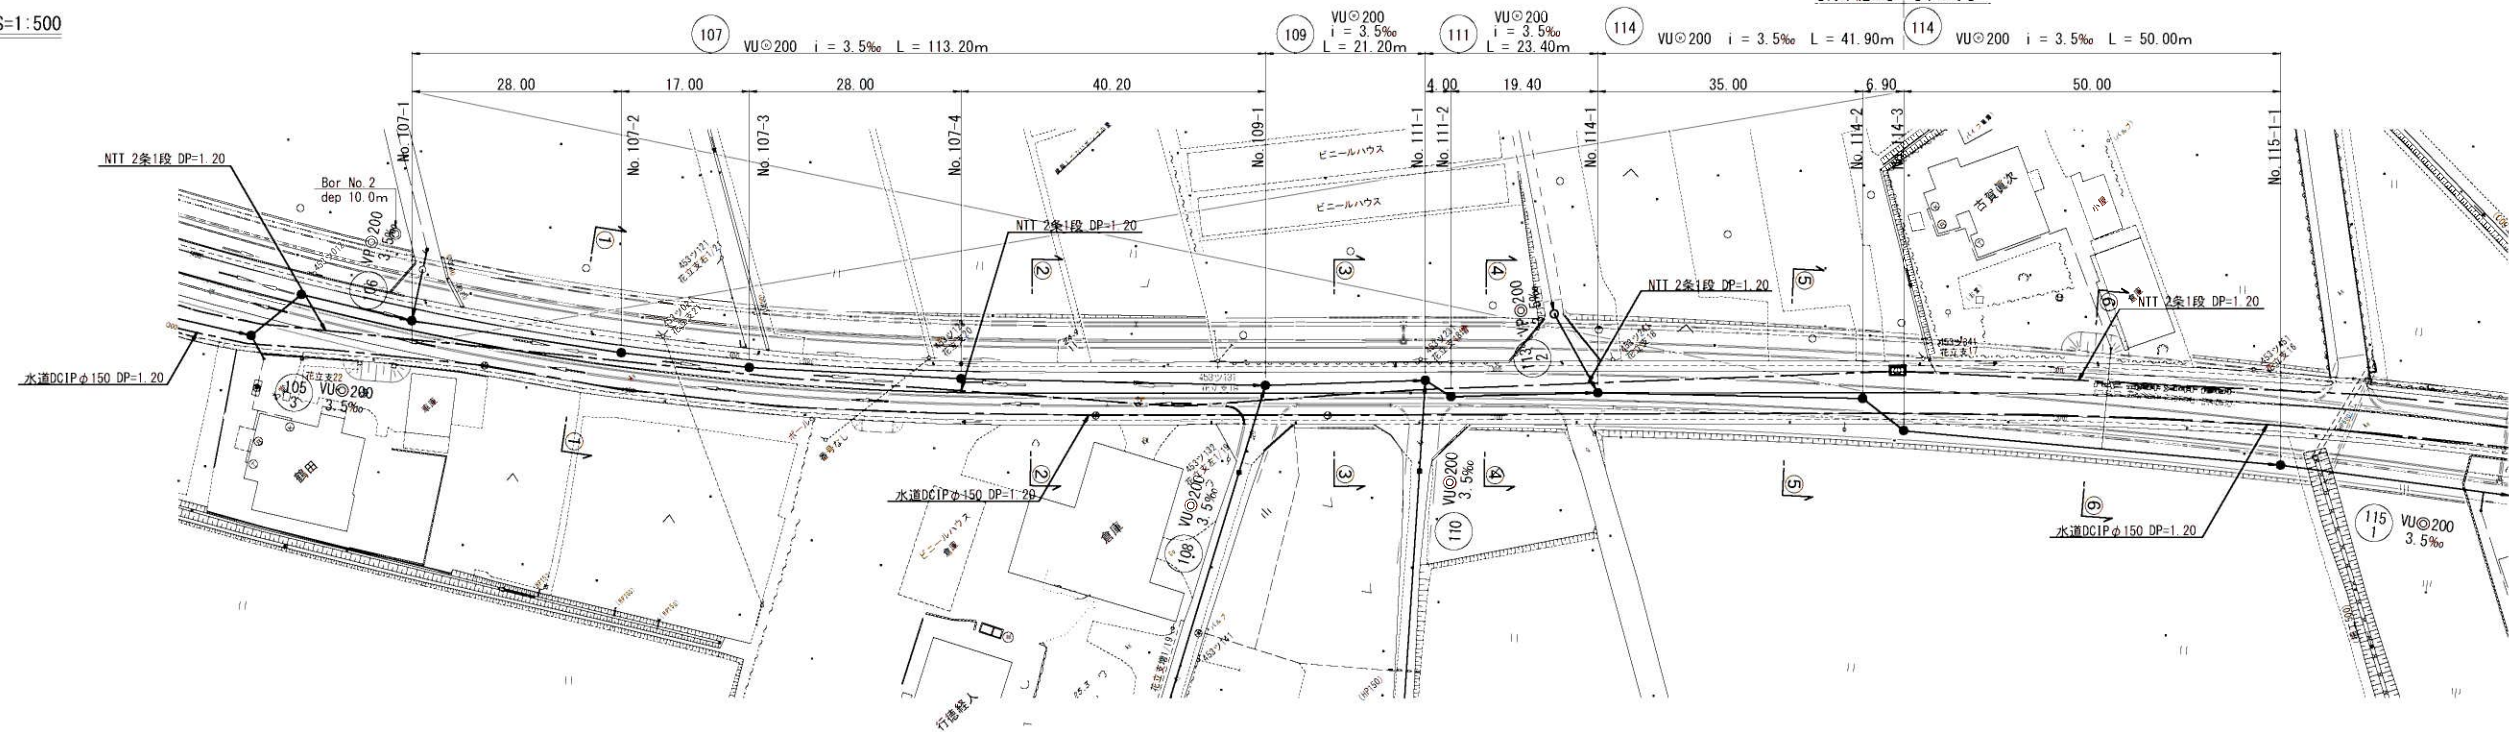


縦断図 縮尺 縦1:100
横1:500

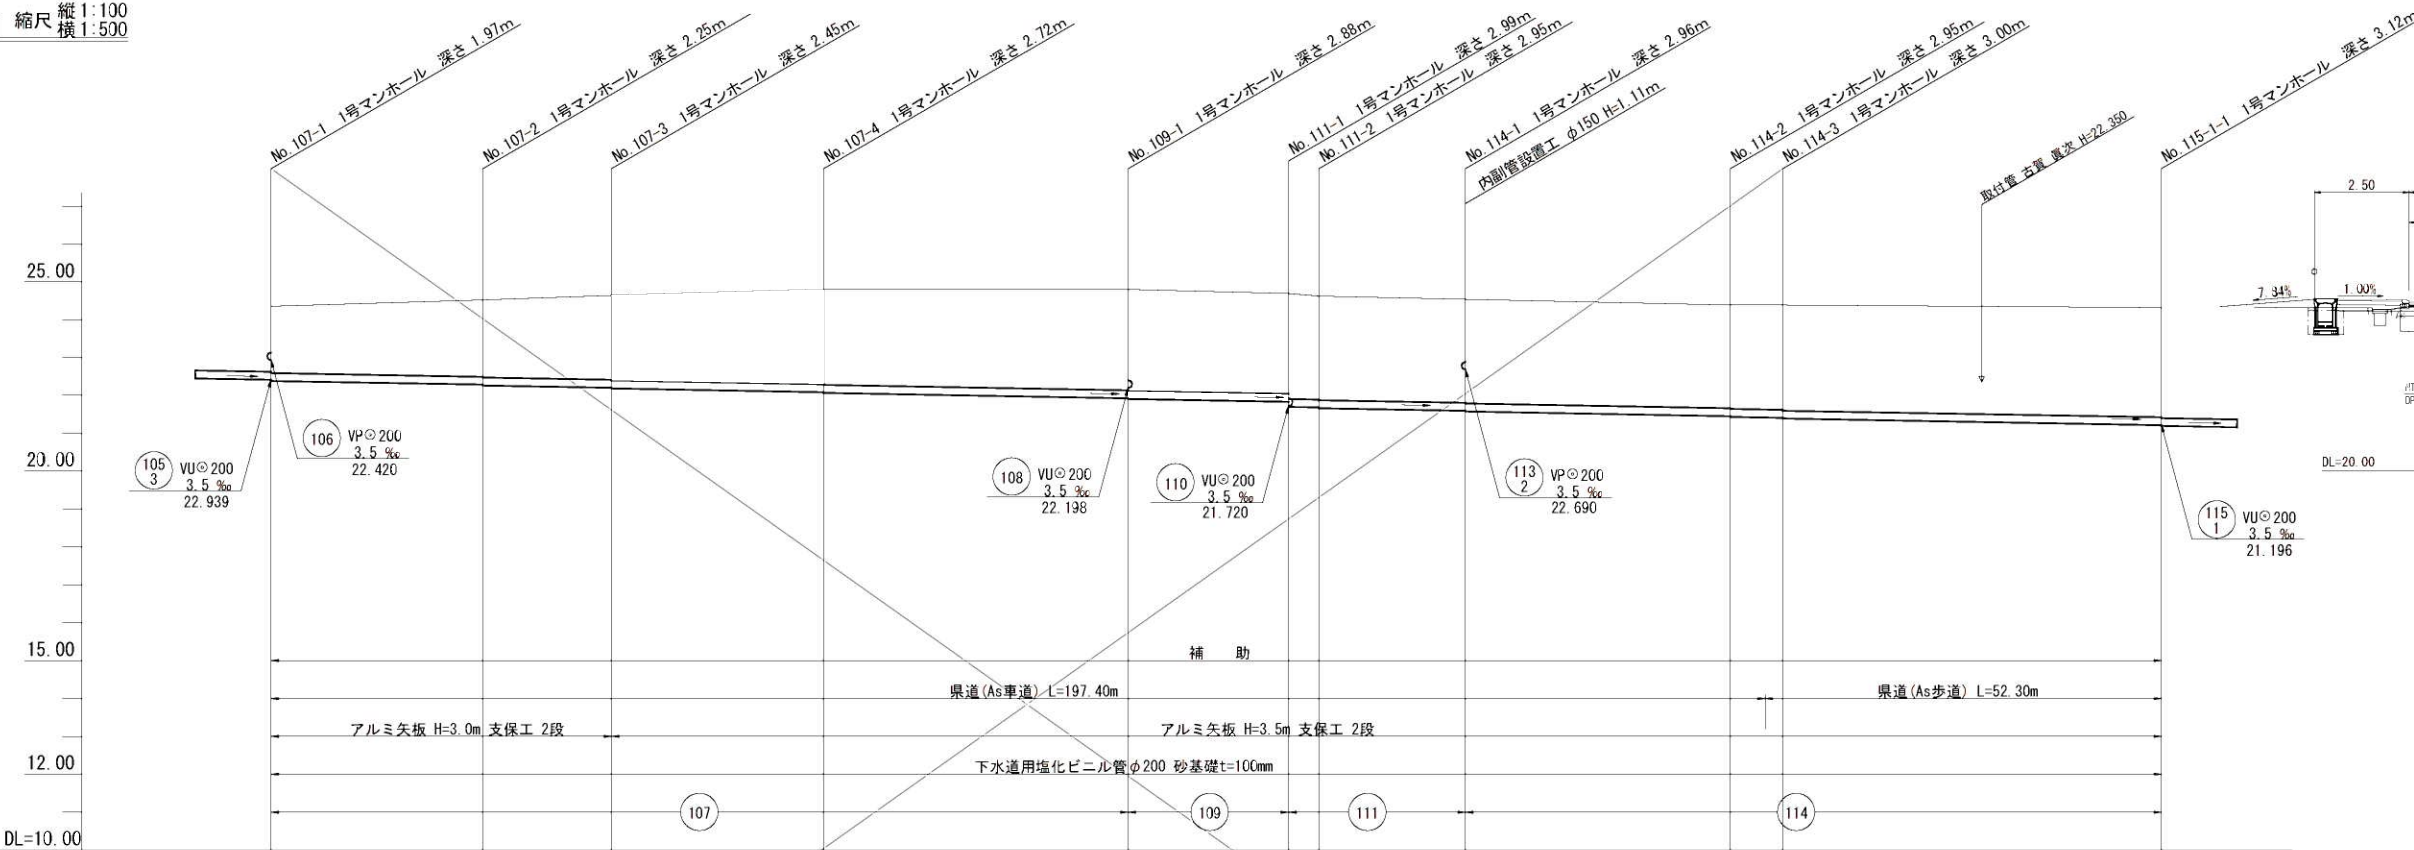

管 径		VUφ200		VUφ200		VUφ200	VUφ200		VUφ200		VUφ200		VUφ200
勾 配		3.5 ‰	3.5 ‰	3.5 ‰	3.5 ‰	3.5 ‰	3.5 ‰	3.5 ‰	3.5 ‰	3.5 ‰	3.5 ‰	3.5 ‰	3.5 ‰
区間距離		28.00 m	17.00 m	28.00 m	40.20 m	21.20 m	4.00 m	19.40 m	35.00 m	6.90 m	50.00 m		
地 盛 高		24.35	24.52	24.64	24.79	24.79	24.69	24.62	24.54	24.39	24.39		24.32
土 被 り		1.76	2.03 2.05	2.22 2.24	2.49 2.51	2.65 2.67	2.65 2.78 2.73	2.73 2.75		2.72 2.75	2.77 2.79		2.90
管 底 高		22.385	22.287 22.267	22.203 22.188	22.090 22.070	21.929 21.909	21.835 21.700 21.688	21.598 21.578		21.455 21.435	21.411 21.391		21.216
掘 削 深		2.07	2.34 2.36	2.54 2.56	2.81 2.83	2.97 2.99	2.96 3.10 3.04 3.06	3.05 3.07		3.04 3.06	3.09 3.11		3.21
追加距離		0.00	28.00	45.00	73.00	113.20	134.40 138.40	157.80		192.80	199.70		249.70

横断図 1/100

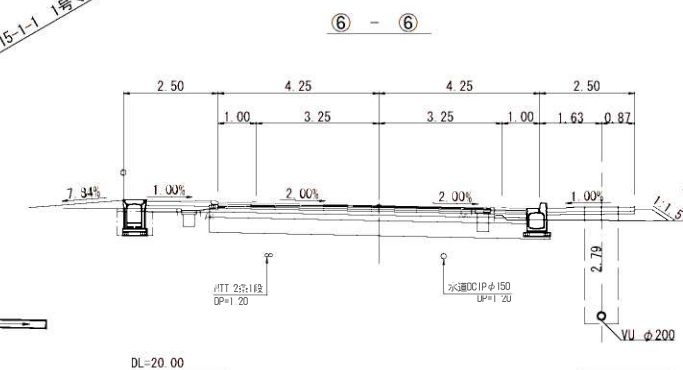

路線番号	縮小図(原図A1)			
105 3	小郡市筑後川中流右岸流域関連公共下水道事業			
107	工事年度	令和4年度		
109	工 事 名	今隈地内污水枝線Ⅱ工区築造工事		
111	工事箇所	小郡市 山隈 地内		
114	図面名称	平面図・縦断図・横断図		
	縮 尺	図 示	図面番号	2 / 15
	事業主体	小 郡 市		


推進概要図

No. 115-2-1
片到達立坑φ1,500

No. 115-8-1
通過到達立坑φ1,500

No. 115-10-1
両発達立坑φ2,000

No. 117-1-1
片到達立坑φ1,800

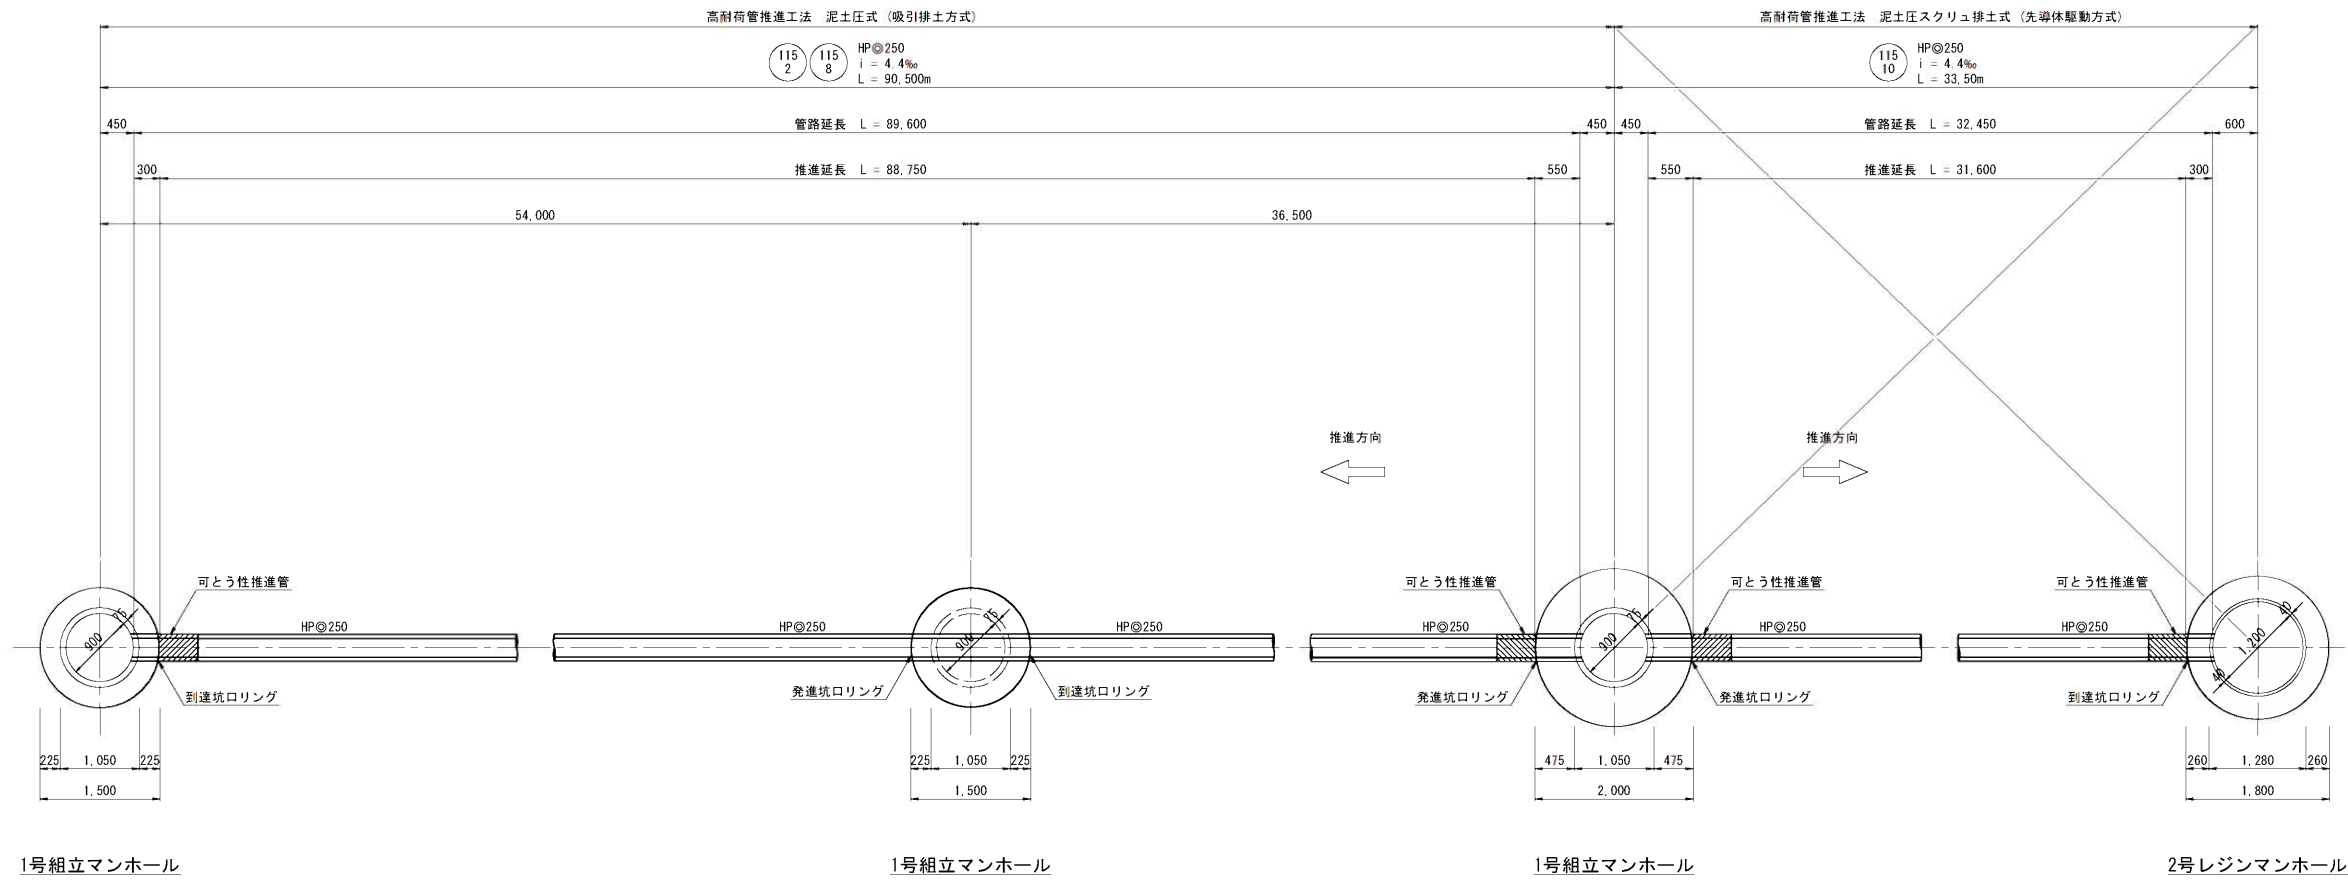


推進延長表						
路線番号	推進区間	路線延長(m)	管渠延長(m)	推進延長(m)	管布設延長(m)	備考
115-2 115-8	No. 115-10-1 → No. 115-2-1	90.500	89.600	88.750	850	HP
115-10	No. 115-10-1 → No. 117-1-1	33.500	32.450	31.600	850	HP


縮小図(原図A1)			
小郡市筑後川中流右岸流域関連公共下水道事業			
工事年度	令和4年度		
工事名	今隈地内汚水枝線11工区築造工事		
工事箇所	小郡市 山隈 地内		
図面名称	推進概要図		
縮尺	図示	図面番号	3/15
事業主体	小郡市		

No. 115-2-1 立坑仮設図 S=1:30
(鋼製ケーシングφ1,500)



平面図

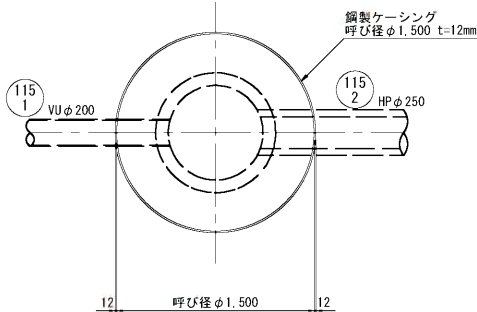


円形覆工板(参考)

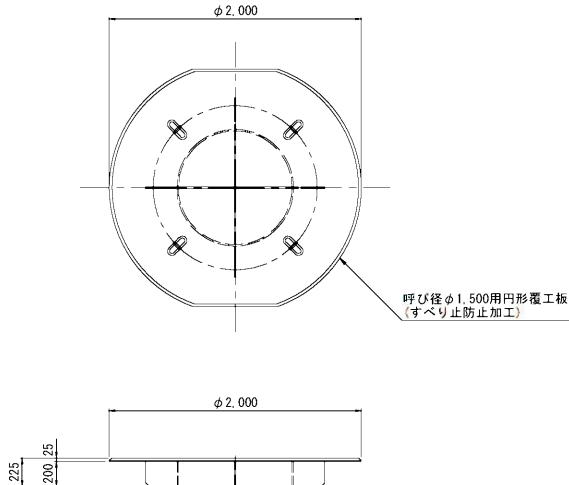

圧入掘削完了時

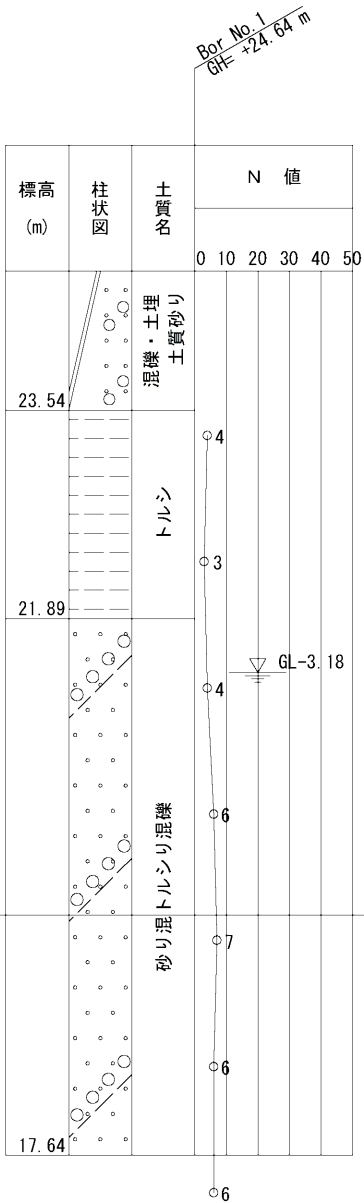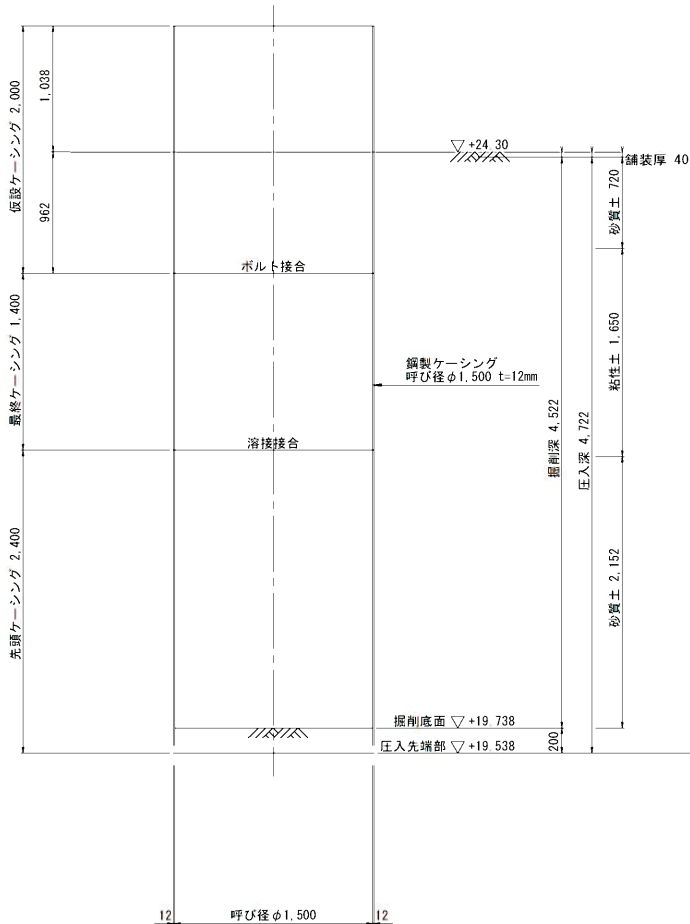

立坑完了撤去時

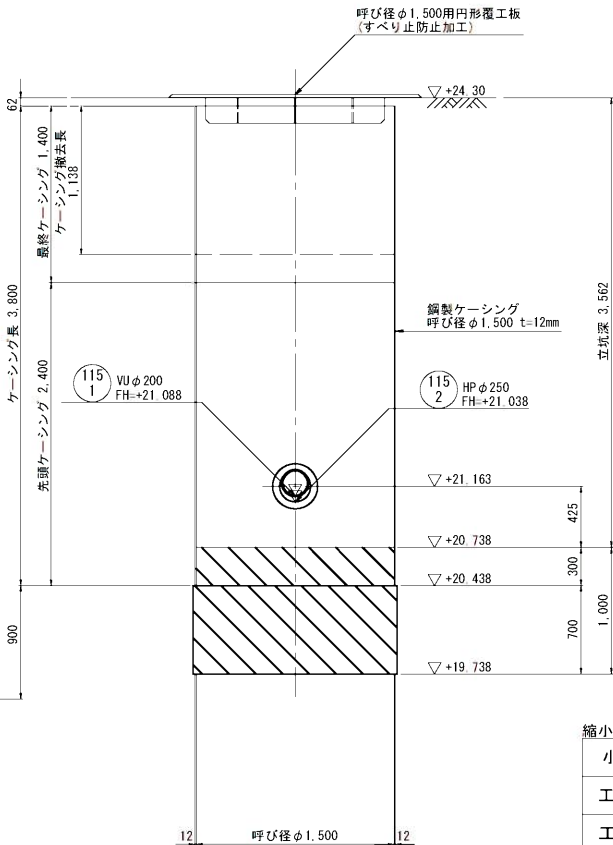


縮小図(原図A1)


小郡市筑後川中流右岸流域関連公共下水道事業			
工事年度	令和4年度		
工事名	今隈地内汚水枝線11工区築造工事		
工事箇所	小郡市 山隈 地内		
図面名称	No.115-2-1 立坑仮設図		
縮尺	図示	図面番号	4/15
事業主体	小 郡 市		

No. 115-8-1 立坑仮設図 S=1:30
(鋼製ケーシングφ1,500)



平面図

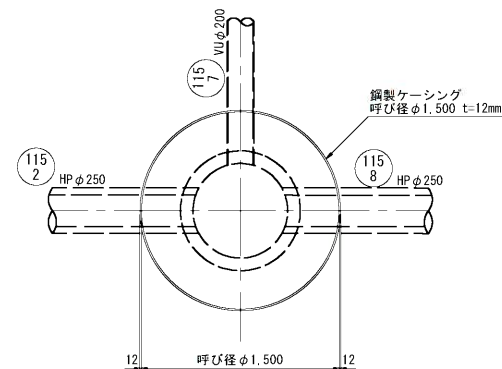


円形覆工板(参考)

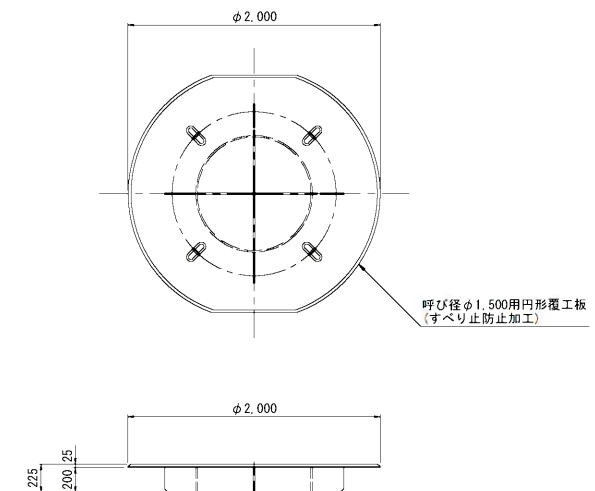

压入掘削完了時

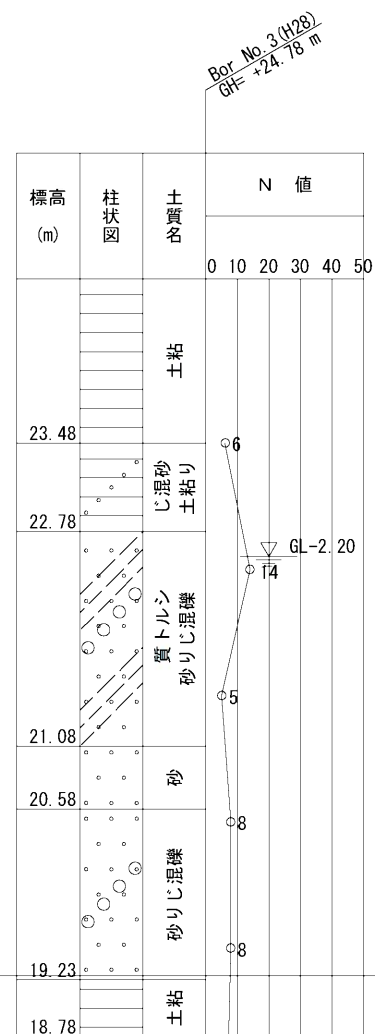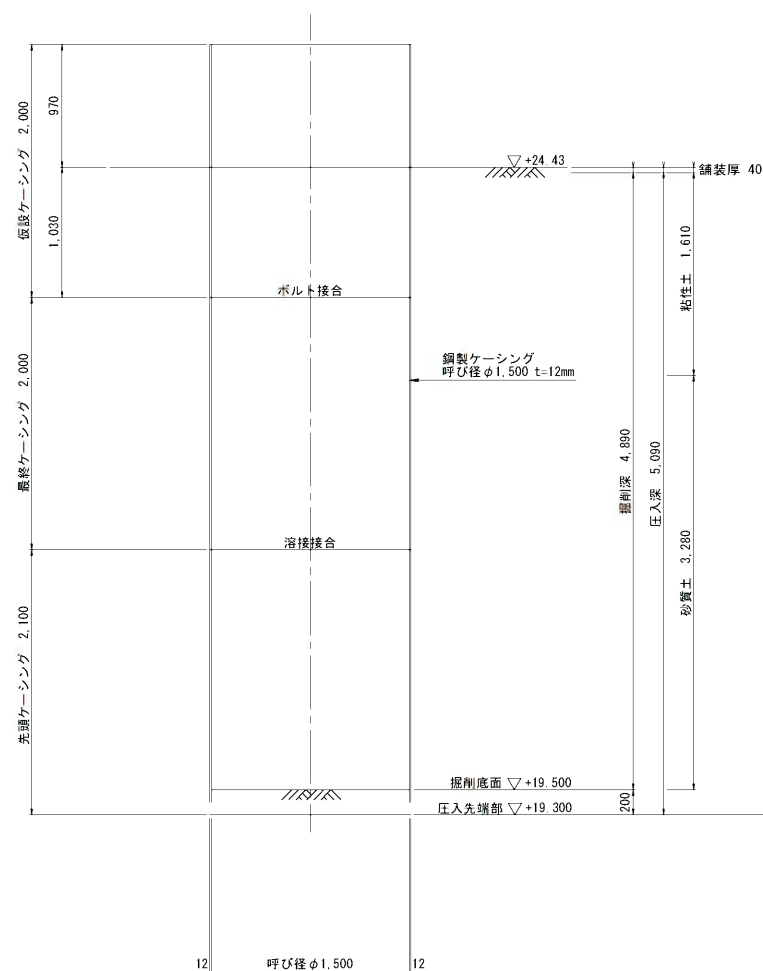

立坑完了撤去時

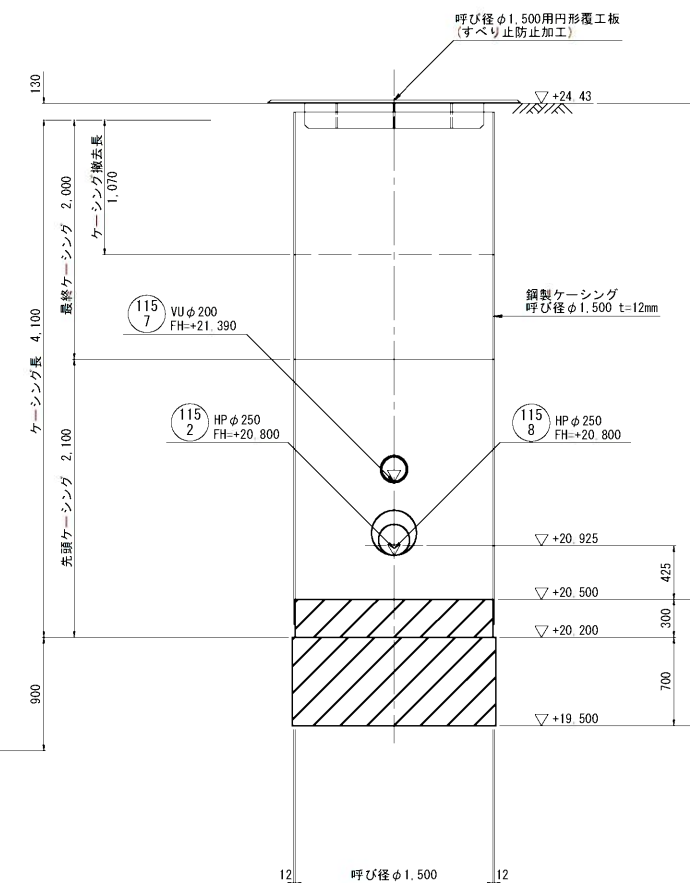


縮小図(原図A1)


小郡市筑後川中流右岸流域間連公共下水道事業			
工事年度	令和4年度		
工事名	今隈地内汚水枝線Ⅱ工区築造工事		
工事箇所	小郡市 山隈 地内		
図面名称	No.115-8-1 立坑仮設図		
縮 尺	1:30	図面番号	5/15
事業主体	小 郡 市		

No.115-2-1 マンホール構造図 S=1:30


平面図

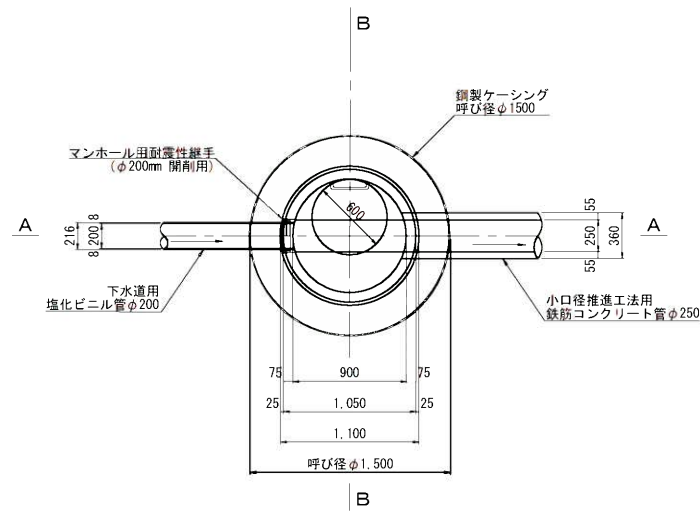

A-A断面図

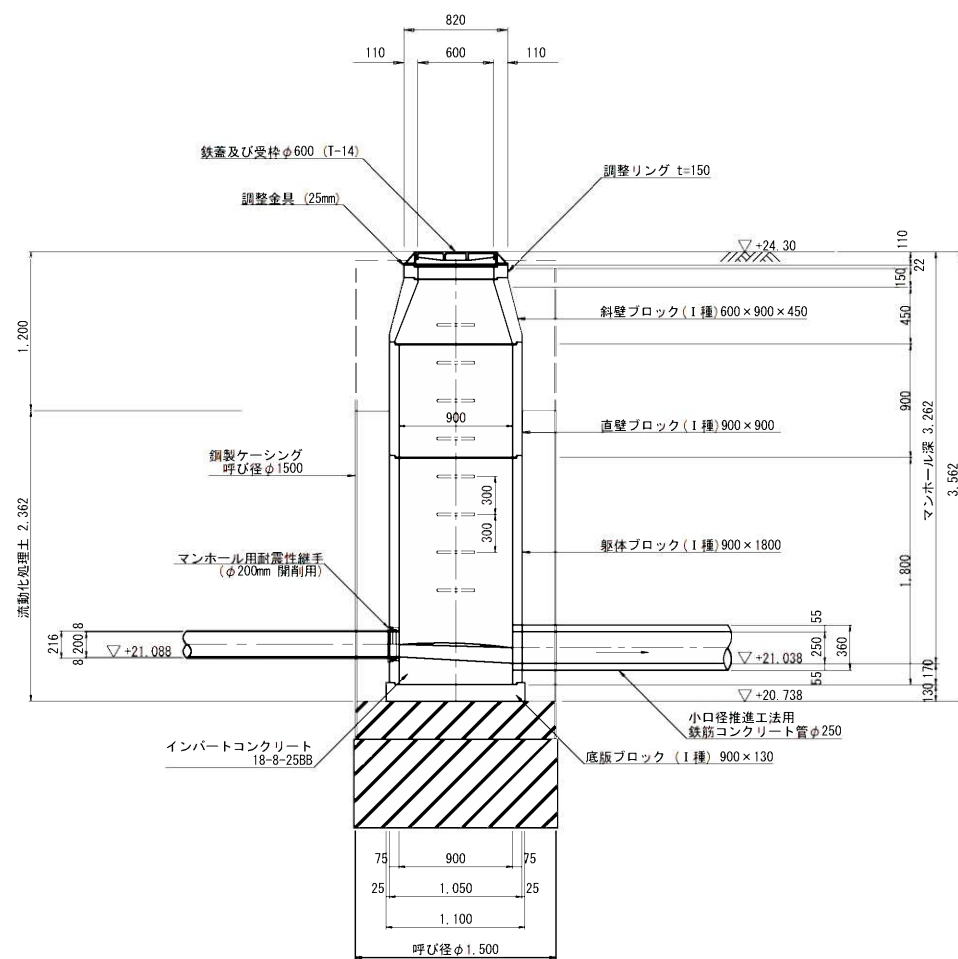

B-B断面図

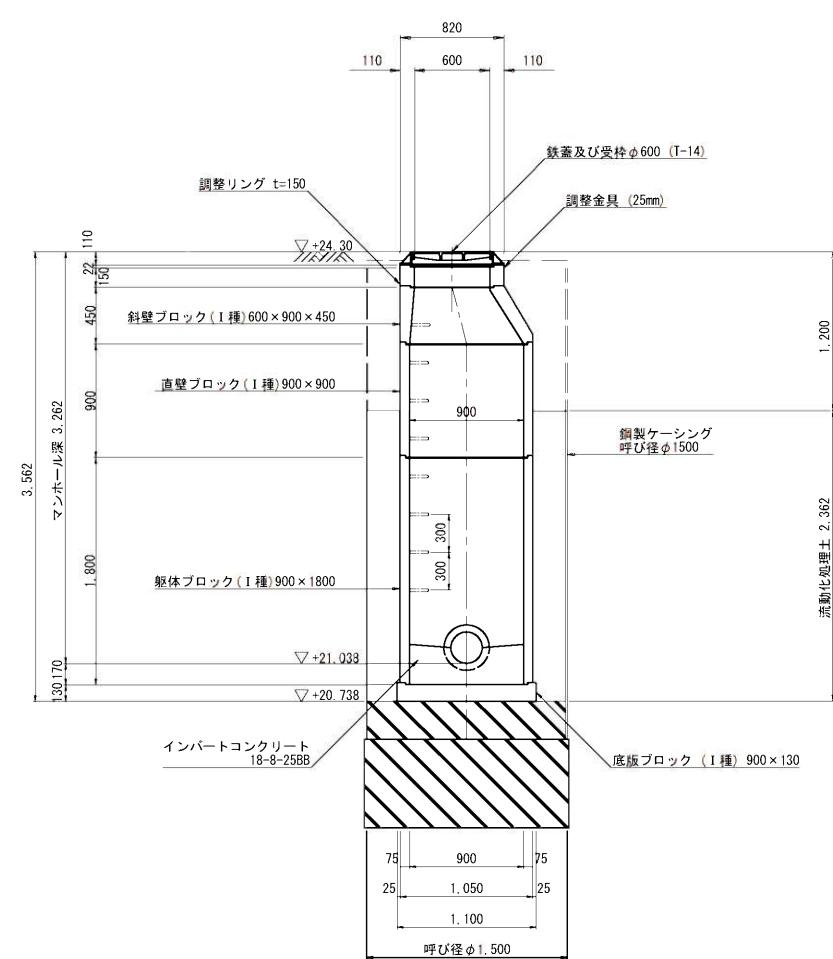


縮小図(原図A1)


小郡市筑後川中流右岸流域関連公共下水道事業			
工事年度	令和4年度		
工事名	今隈地内汚水枝線11工区築造工事		
工事箇所	小郡市 山隈 地内		
図面名称	No.115-2-1 マンホール構造図		
縮尺	1:30	図面番号	6/15
事業主体	小郡市		

No.115-8-1 マンホール構造図 S=1:30


平面図

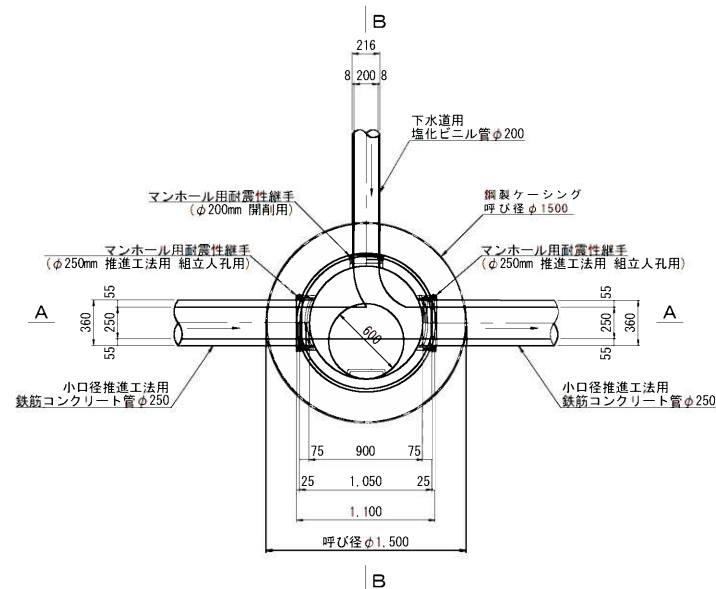

A-A断面図

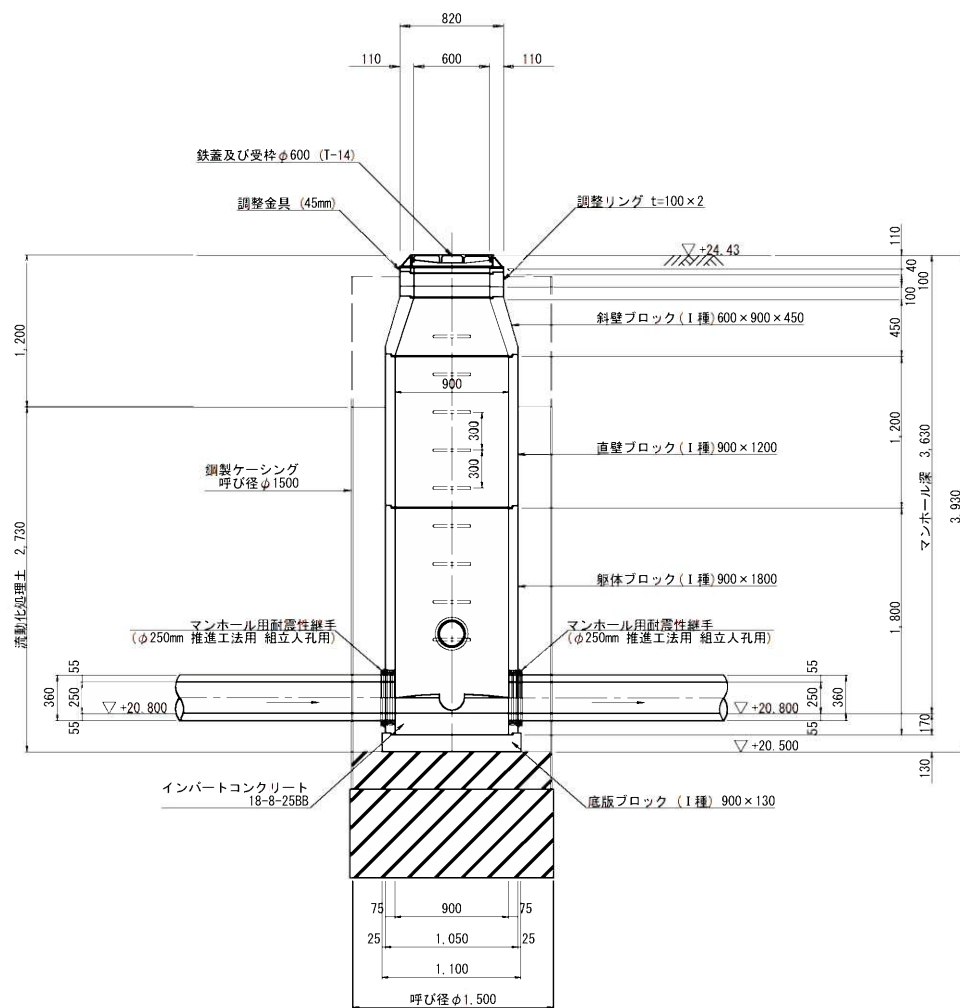

B-B断面図

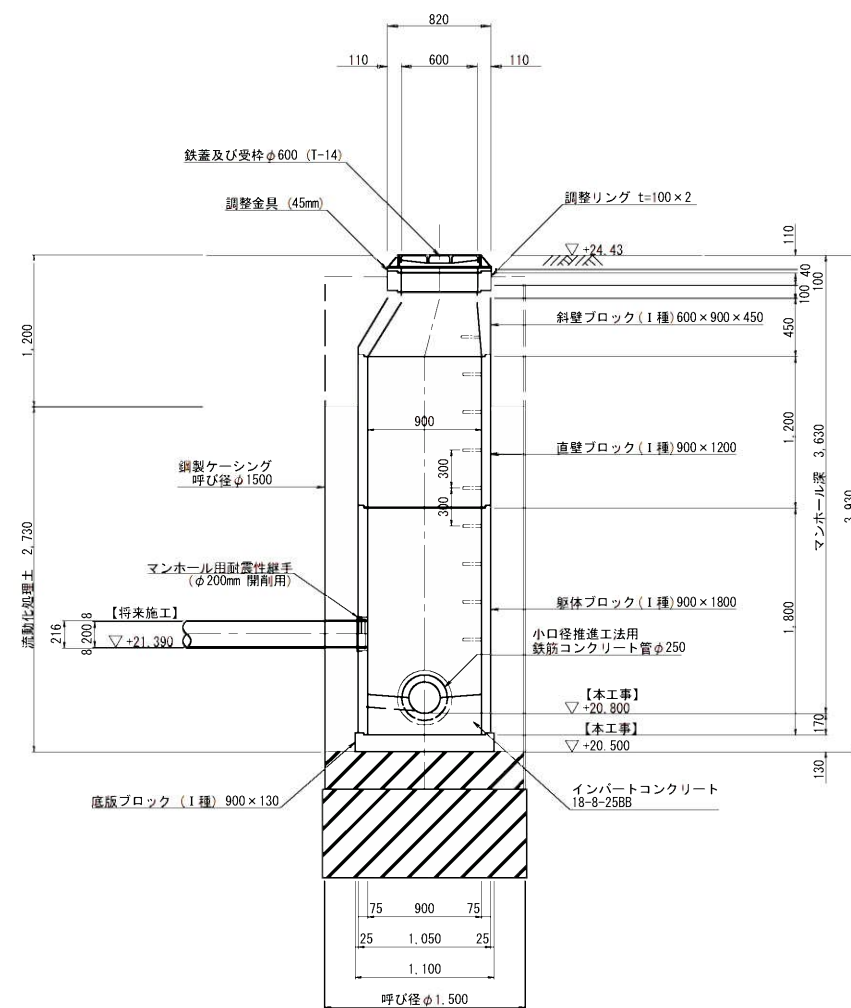


縮小図(原図A1)



小郡市筑後川中流右岸流域関連公共下水道事業			
工事年度	令和4年度		
工事名	今隈地内污水枝線11工区築造工事		
工事箇所	小郡市 山隈 地内		
図面名称	No.115-8-1 マンホール構造図		
縮尺	1:30	図面番号	7/15
事業主体	小 郡 市		

No. 115-2-1 薬液注入工図 S=1:30
(鋼製ケーシングφ1,500)


平面図

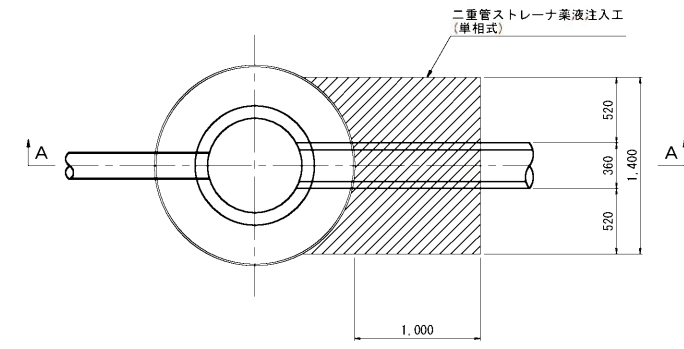

A-A断面図

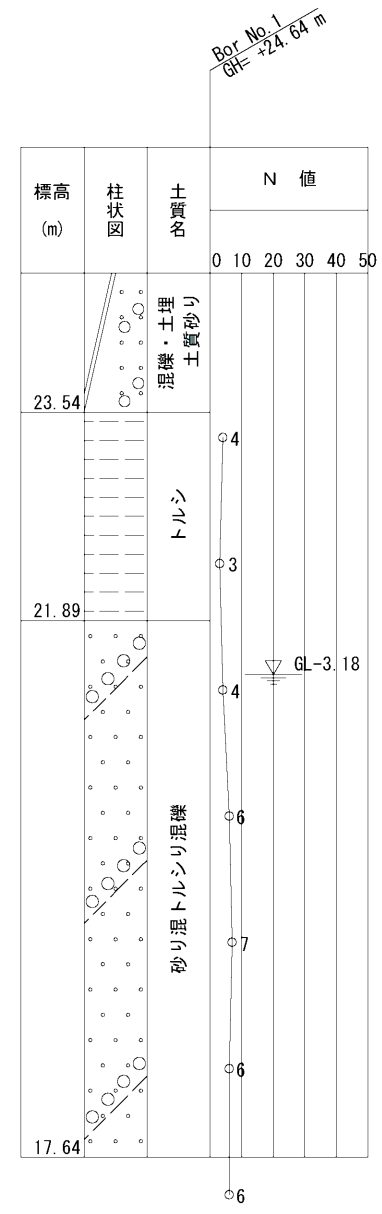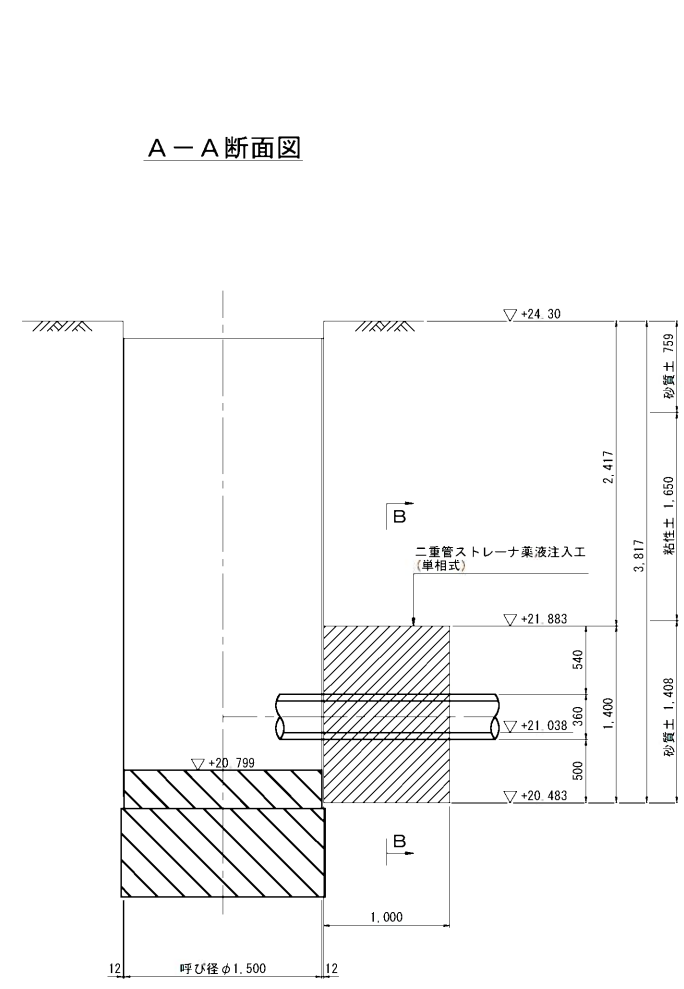

B-B断面図

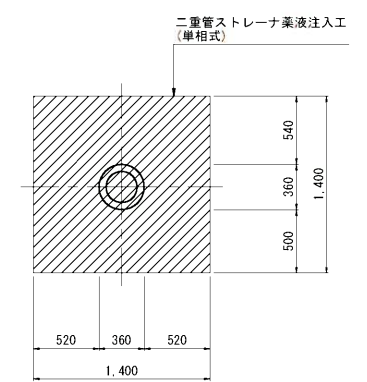


縮小図(原図A1)


小郡市筑後川中流右岸流域関連公共下水道事業			
工事年度	令和4年度		
工事名	今隈地内汚水枝線11工区築造工事		
工事箇所	小郡市 山隈 地内		
図面名称	No. 115-2-1 薬液注入工図		
縮尺	1:30	図面番号	8/15
事業主体	小郡市		

No. 115-8-1 薬液注入工図 S=1:30
(鋼製ケーシングφ1,500)


平面図

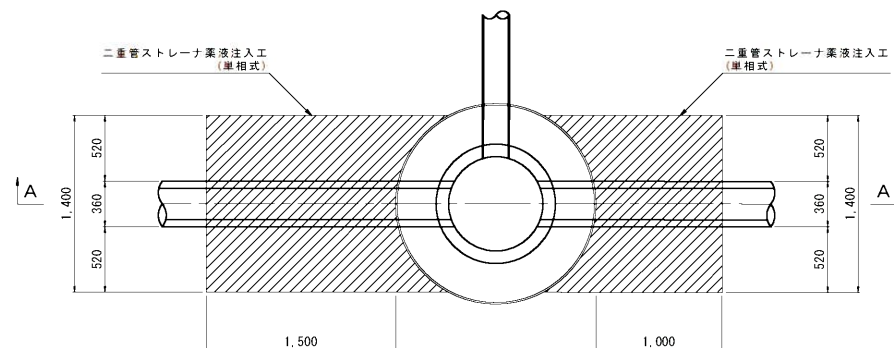



A-A断面図

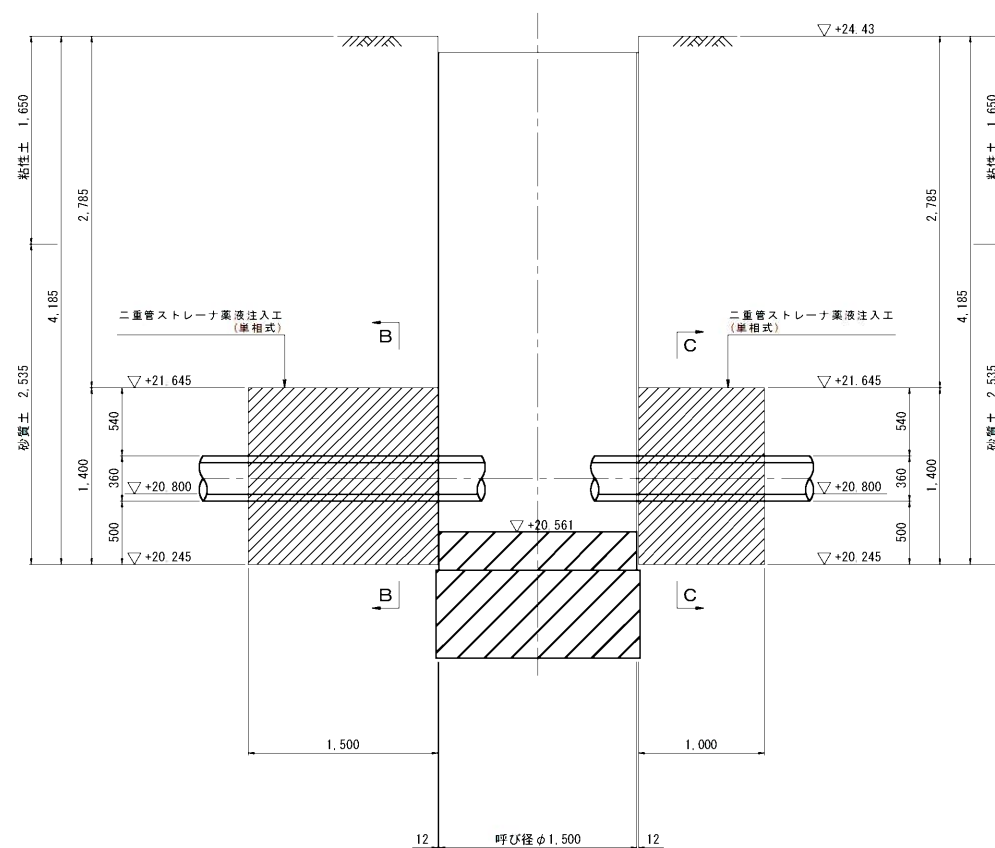

B-B断面図

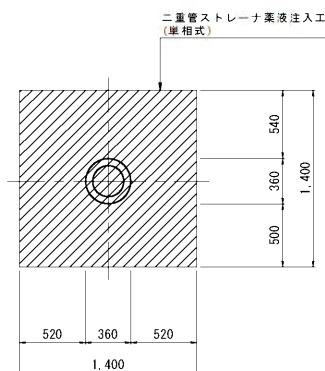

C-C断面図

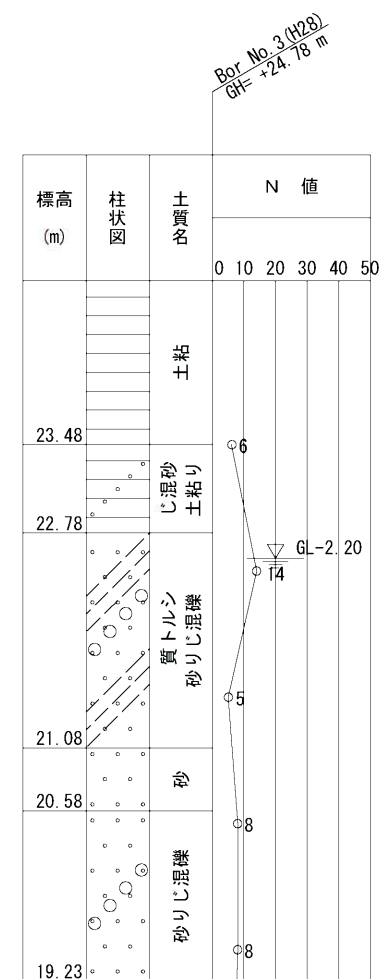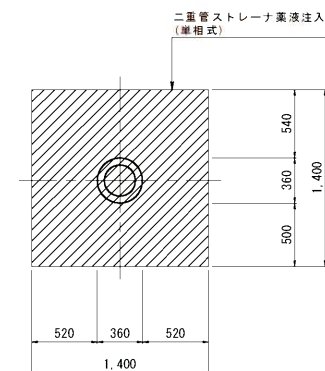


縮小図 (原図A1)

小郡市筑後川中流右岸流域関連公共下水道事業			
工 事 年 度	令和4年度		
工 事 名	今隈地内汚水枝線11工区築造工事		
工 事 箇 所	小郡市 山隈 地内		
図 面 名 称	No. 115-8-1 薬液注入工図		
縮 尺	1:30	図面番号	9/15
事 業 主 体	小 郡 市		




No. 115-10-1 薬液注入工図 S=1:30
(鋼製ケーシングφ2,000)

平面図

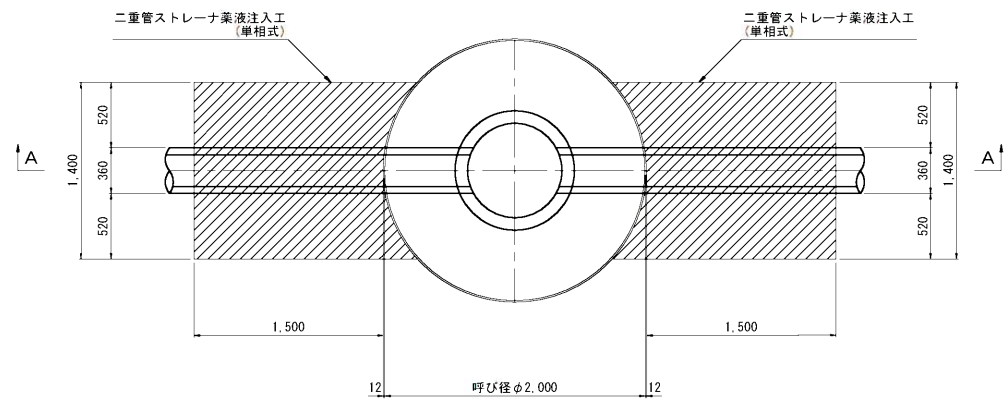


A-A断面図

B-B断面図

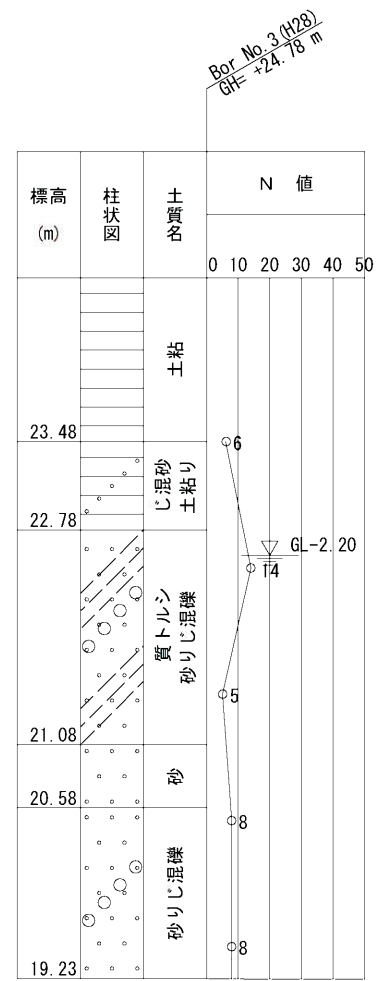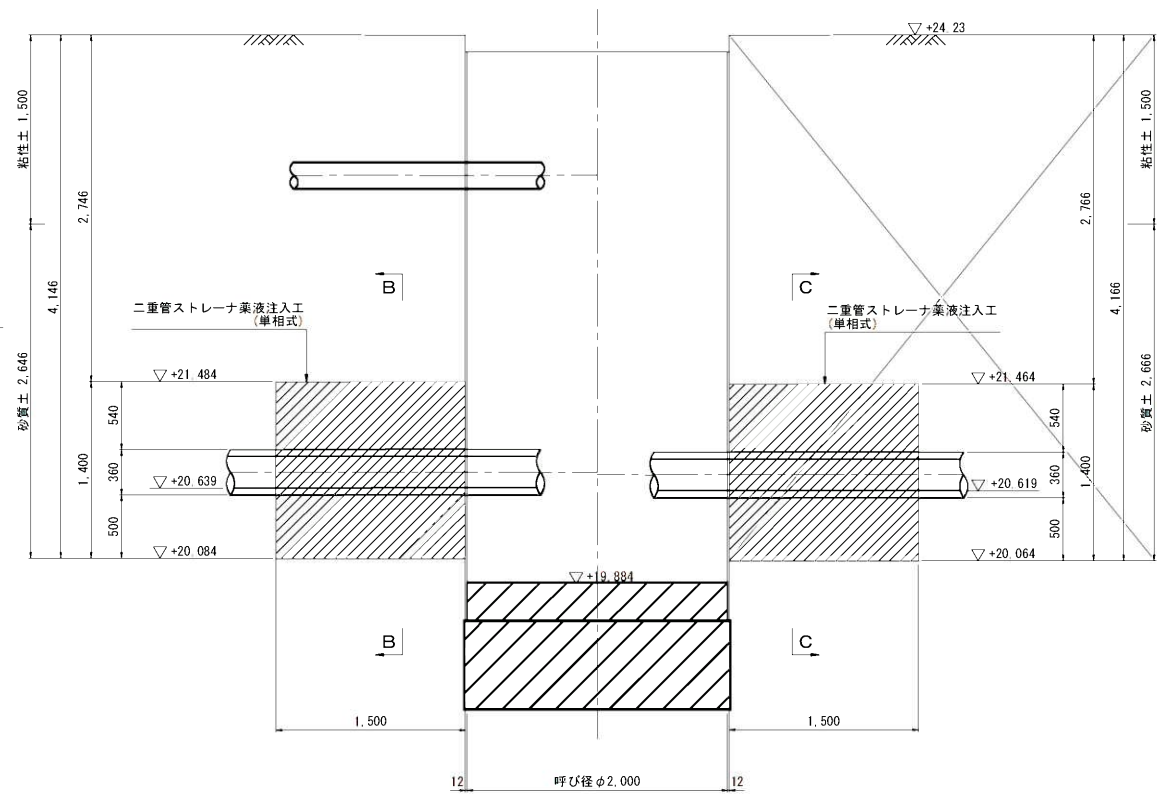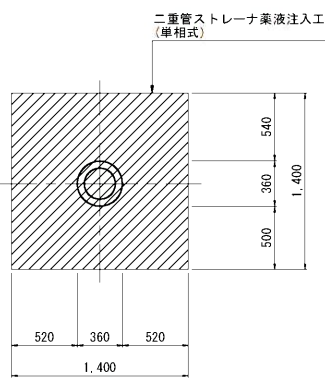

C-C断面図

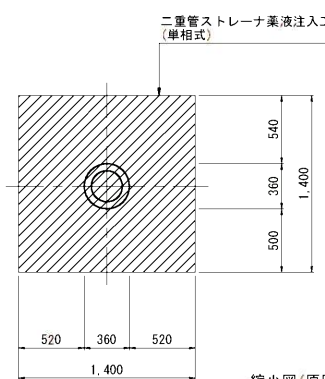


縮小図 (原図A1)


小郡市筑後川中流右岸流域関連公共下水道事業			
工 事 年 度		令和4年度	
工 事 名		今隈地内汚水枝線11工区築造工事	
工 事 箇 所		小郡市 山隈 地内	
図 面 名 称		No. 115-10-1 薬液注入工図	
縮 尺	1:30	図面番号	10 / 15
事業主体		小 郡 市	

1号組立マンホール構造図 S=1:20


平面図

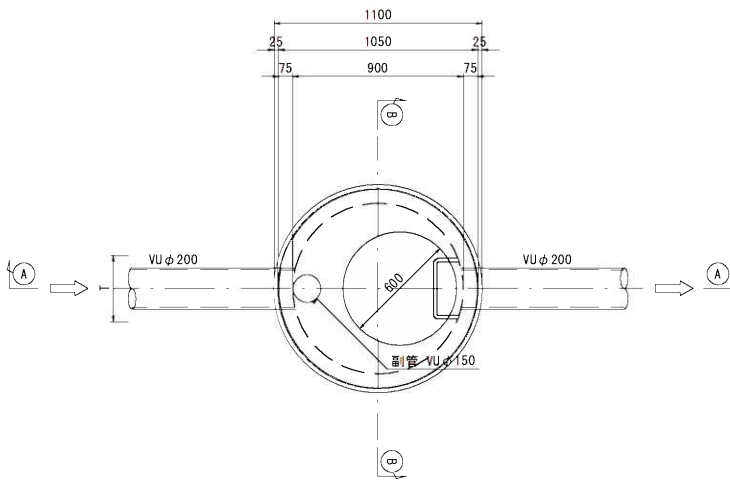


A-A 断面図

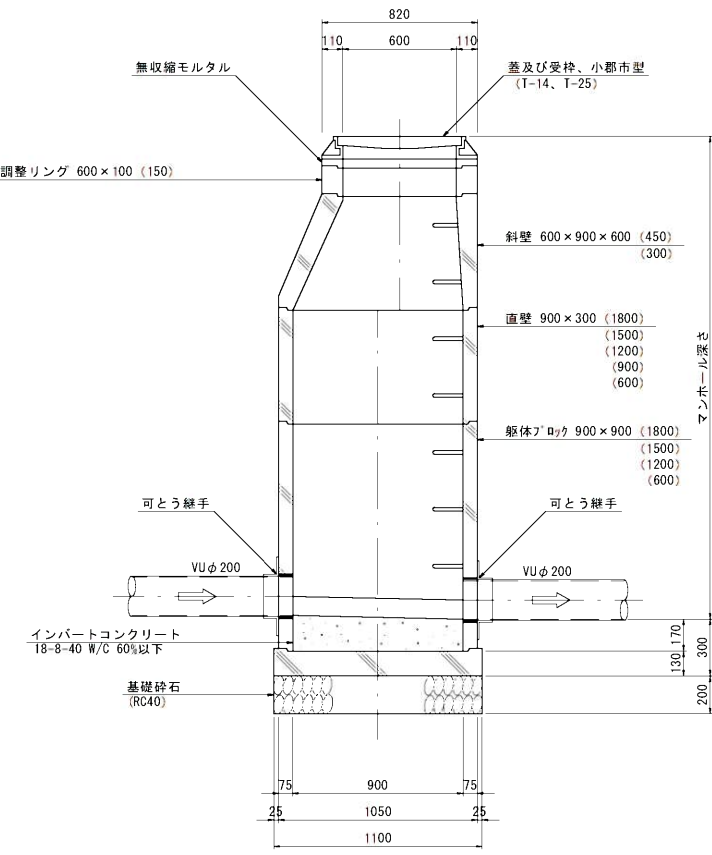


可とう継手部 S=1:10

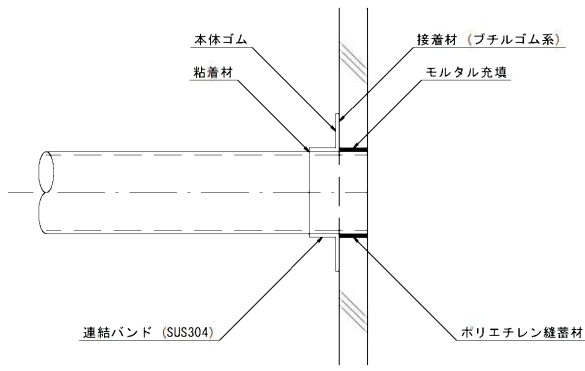

B-B 断面図

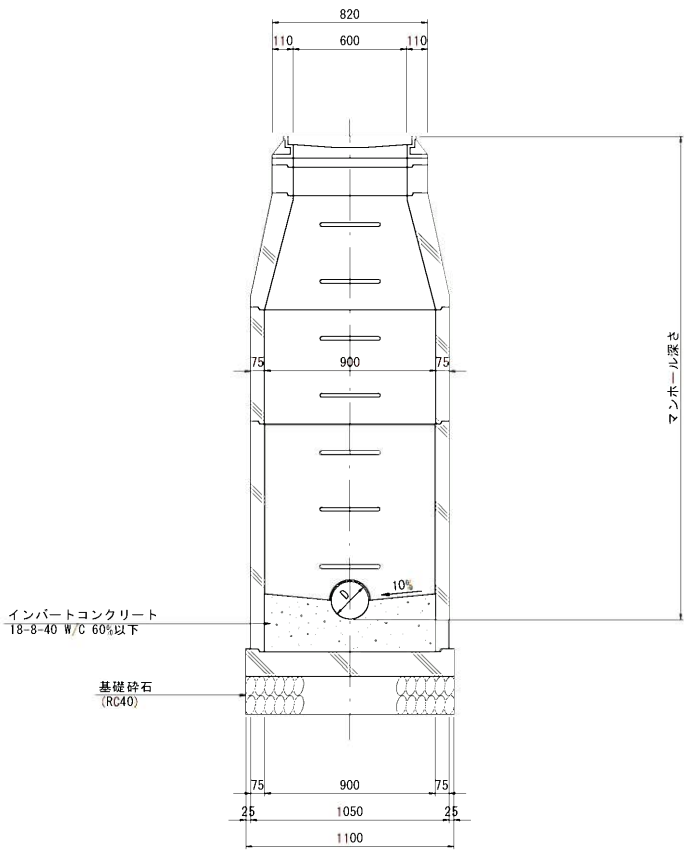

副管設置工標準図

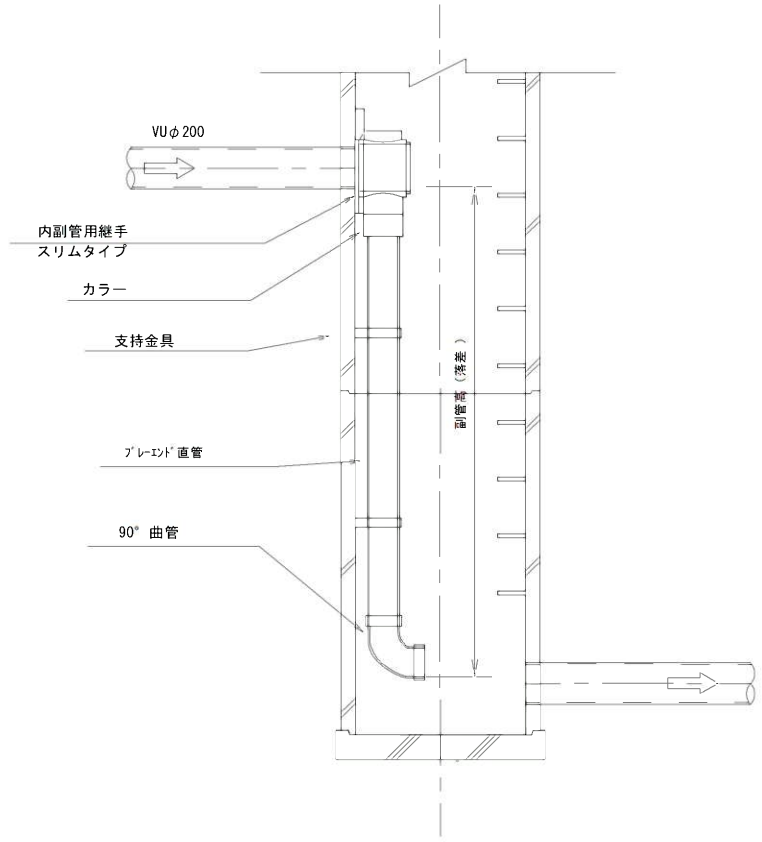


副管高	支持金具の数	支持の間隔
1.5m以下	1	1.5m以下
1.5m超～3.0m以下	2	
3.0m超～4.5m以下	3	

縮小図 (原図A1)


小郡市筑後川中流右岸流域関連公共下水道事業		
工 事 年 度	令和 4 年度	
工 事 名	今隈地内汚水枝線11工区築造工事	
工 事 箇 所	小郡市 山隈 地内	
図 面 名 称	1 号組立マンホール構造図	
縮 尺	図 示	図面番号
		11 / 15
事 業 主 体	小 郡 市	

S=1:20

タイプ-A

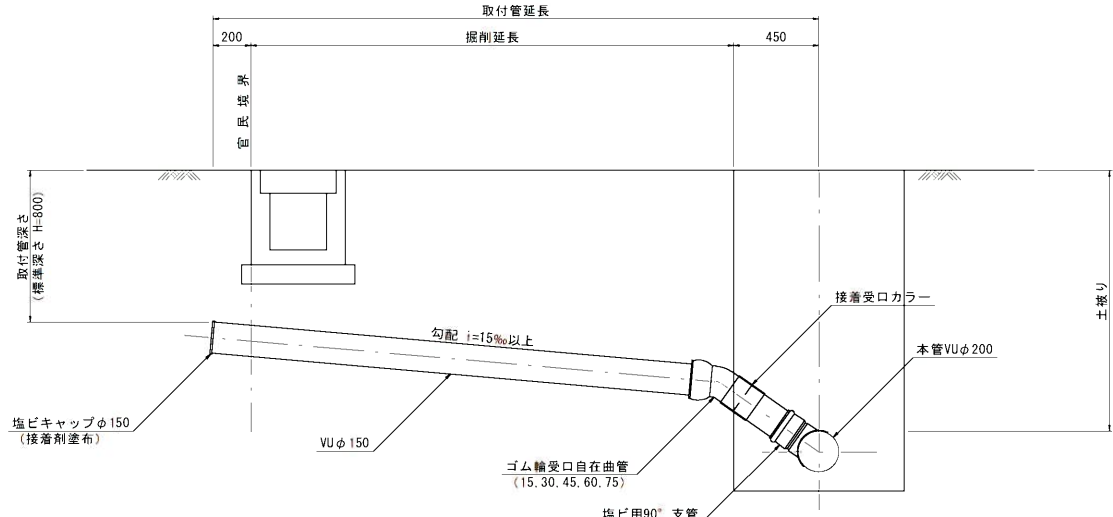


タイプ-B

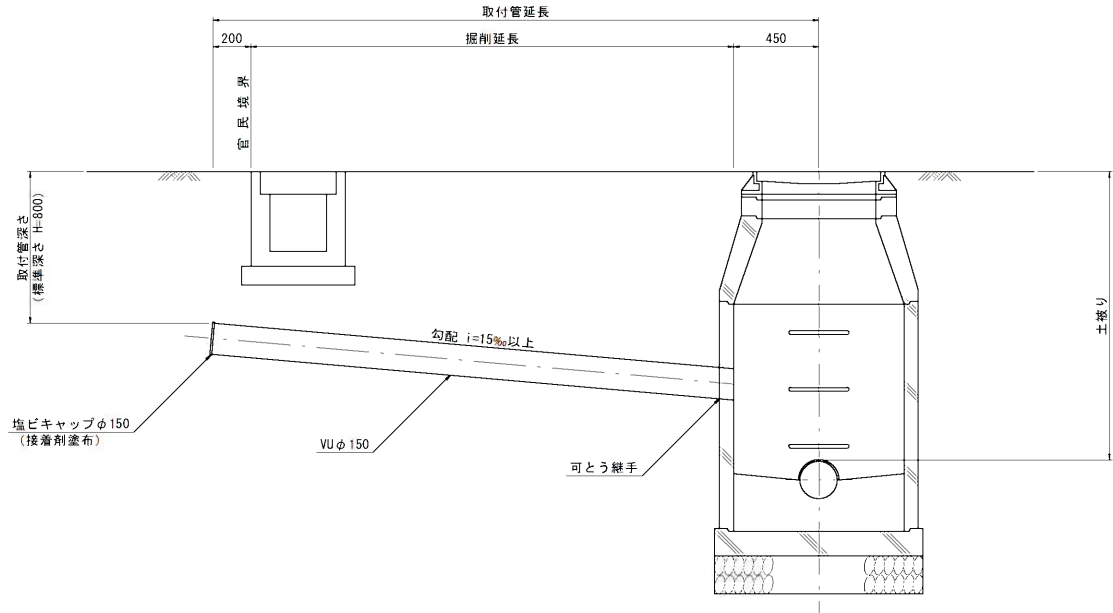


S=1 : 20

タイプ-1

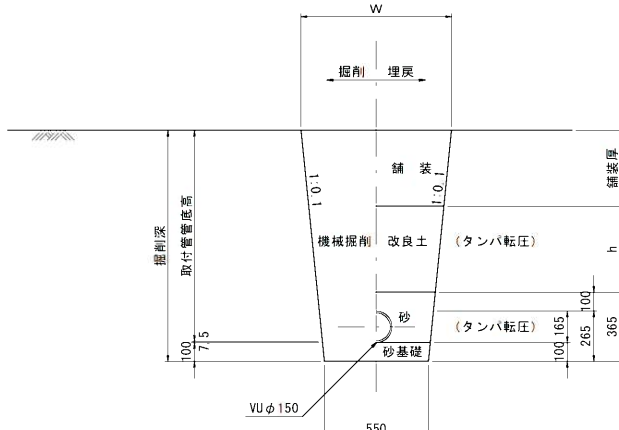

タイプ-2

(矢板建込みの場合)

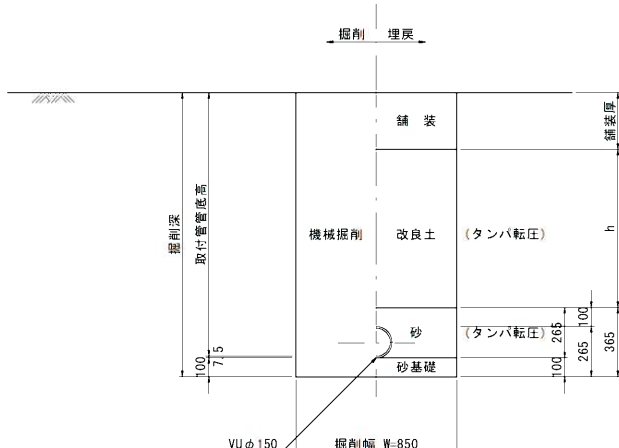

縮小図(原図A1)


小郡市筑後川中流右岸流域間連公共下水道事業			
工事年度		令和4年度	
工事名		今隈地内汚水枝線11工区築造工事	
工事箇所		小郡市 山隈 地内	
図面名称		取付管布設標準図	
縮尺	図示	図面番号	12 / 15
事業主体		小郡市	

土工標準図(1)
(硬質塩化ビニル管)

S=1:20


本管土工図

塩ビ管φ200
市道・歩道・砂利道：掘削深 H 1 ≦ 2. 1 m
国道：掘削深 H 1 ≦ 2. 6 m

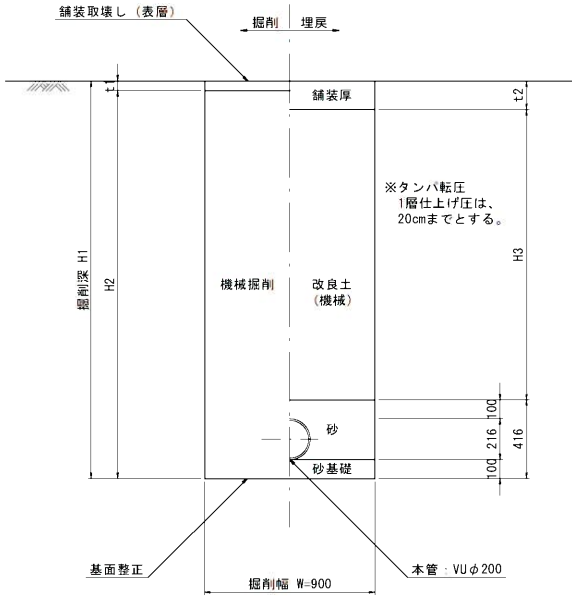


本管土工図

塩ビ管φ200
市道・歩道・砂利道：掘削深 H 1 > 2. 1 m
国道：掘削深 H 1 > 2. 6 m

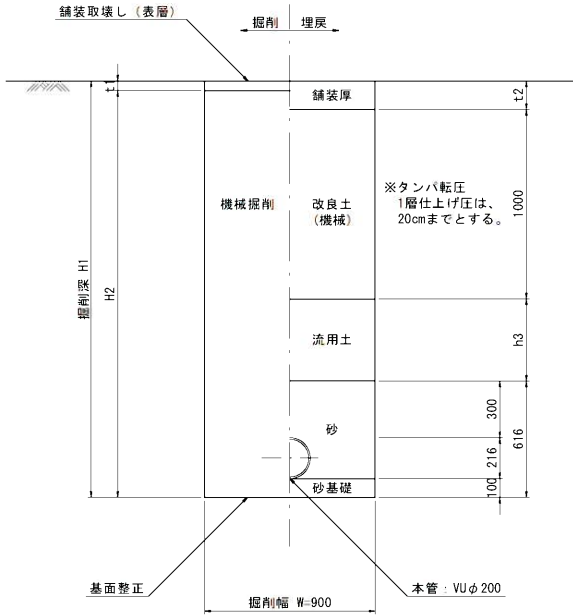

本管土工図


塩ビ管φ200
素掘り

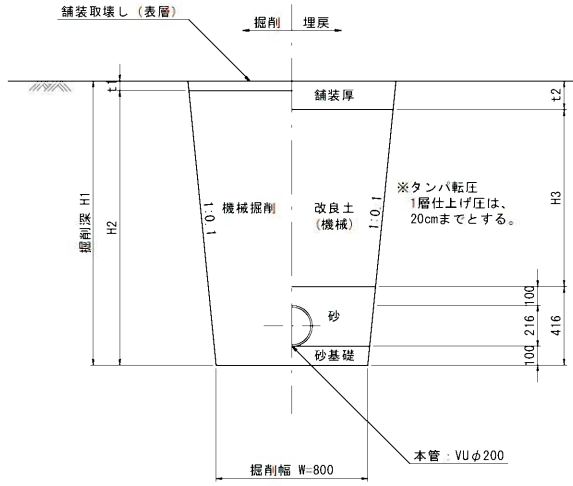

縮小図(原図A1)

小郡市筑後川中流右流域関連公共下水道事業			
工事年度	令和4年度		
工事名	今隈地内汚水枝線11工区築造工事		
工事箇所	小郡市 山隈 地内		
図面名称	土工標準図		
縮尺	図示	図面番号	13/15
事業主体	小郡市		


アルミ矢板平面図

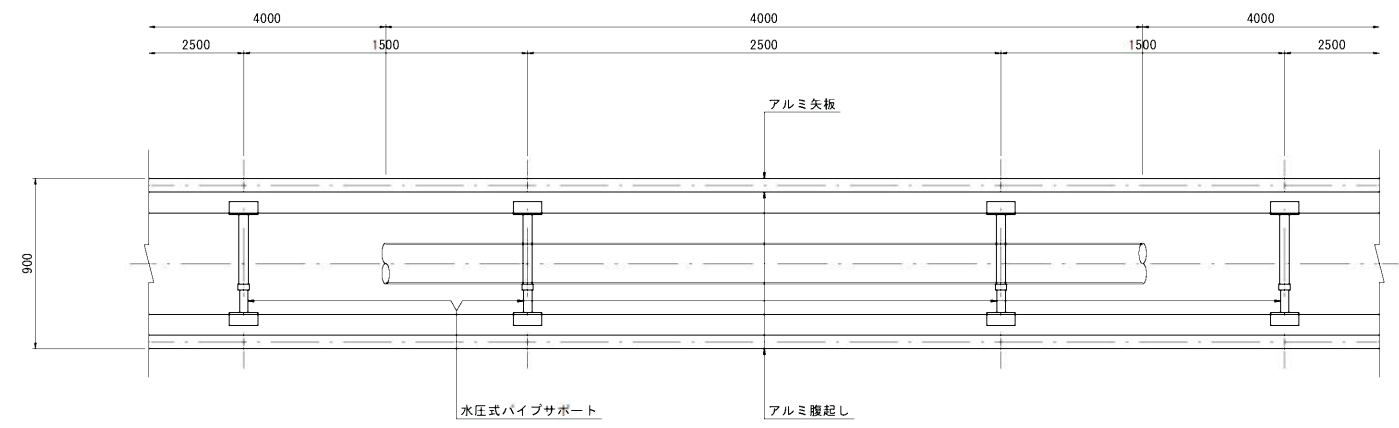

掘削断面について

掘削深 H	種別	矢板長
1.50 < H ≤ 1.80	アルミ矢板	2.00m
1.80 < H ≤ 2.30	アルミ矢板	2.50m
2.30 < H ≤ 2.80	アルミ矢板	3.00m
2.80 < H ≤ 3.30	アルミ矢板	3.50m
3.30 < H ≤ 3.80	アルミ矢板	4.00m

アルミ矢板断面図

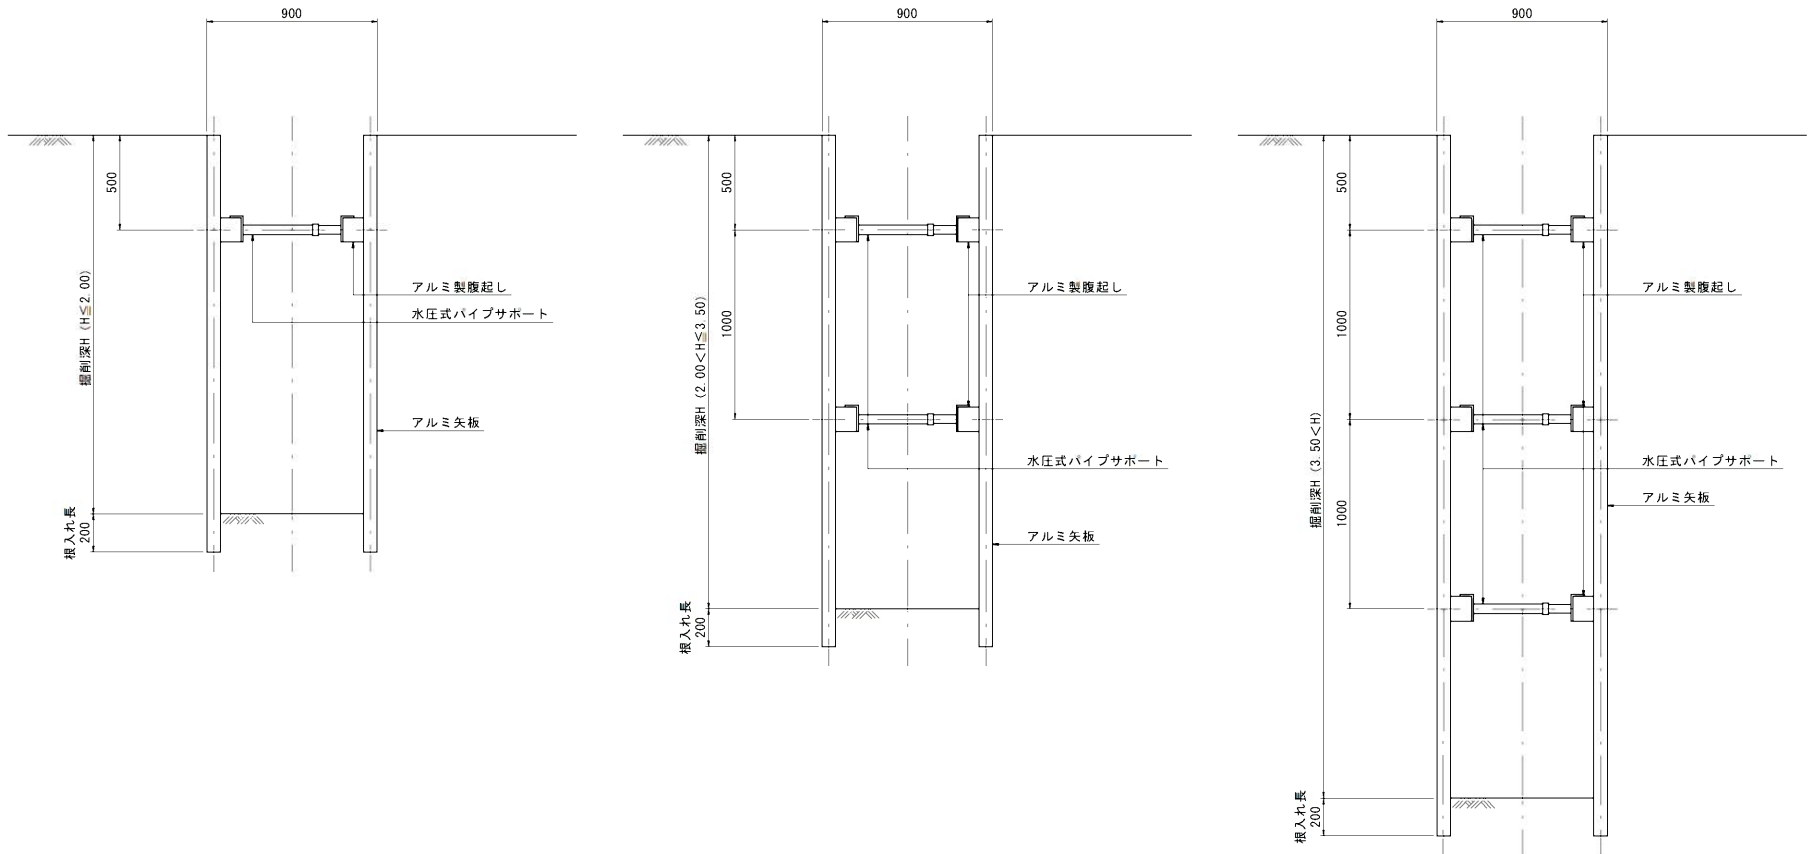

アルミ矢板

掘削深 H	支保工段数
H ≤ 2.00	1
2.00 < H ≤ 3.50	2
3.50 < H	3


縮小図(原図A1)

小郡市筑後川中流右岸流域関連公共下水道事業			
工事年度	令和4年度		
工事名	今隈地内汚水枝線11工区築造工事		
工事箇所	小郡市 山隈 地内		
図面名称	土留工標準図		
縮尺	図示	図面番号	14 / 15
事業主体	小郡市		







舗装工標準図 S=1:20
(下水道施工部)

注) 路盤工一層当たり仕上げ厚は、上層路盤15cm、下層路盤20cmまでとする。

舗装復旧図(市道)

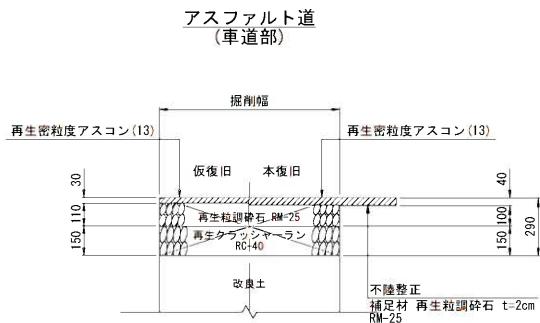

舗装復旧図(県道)

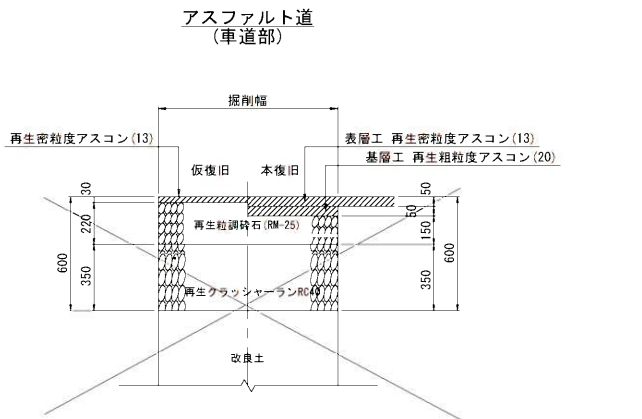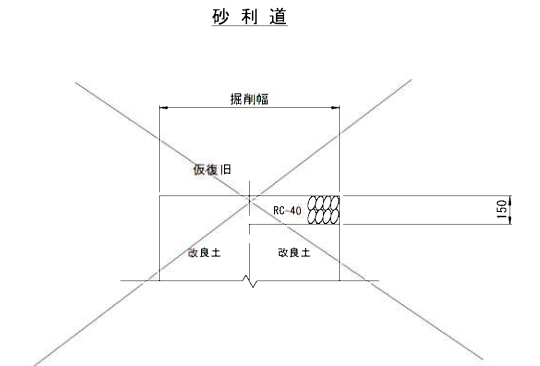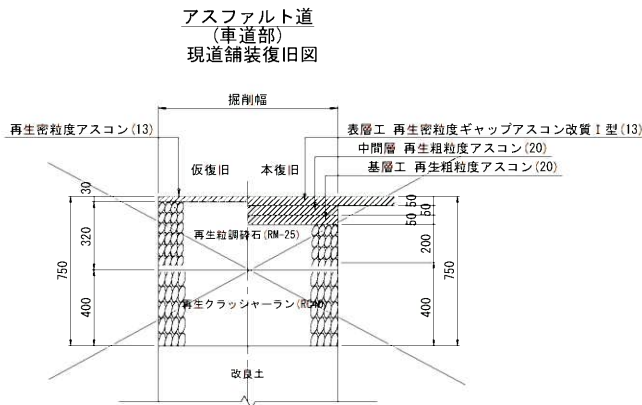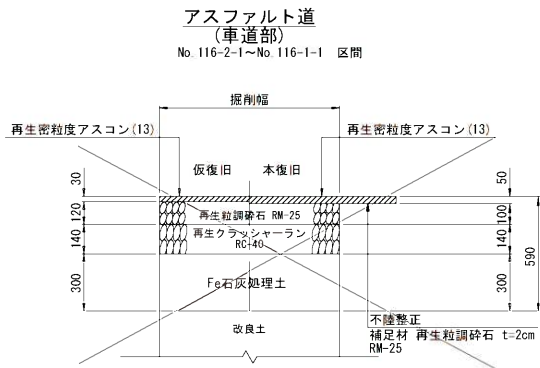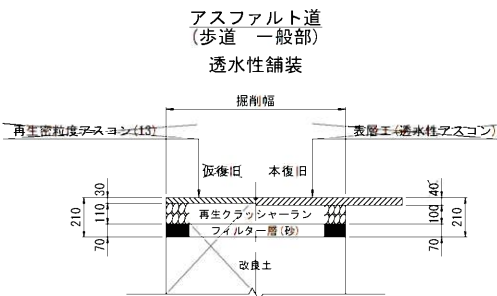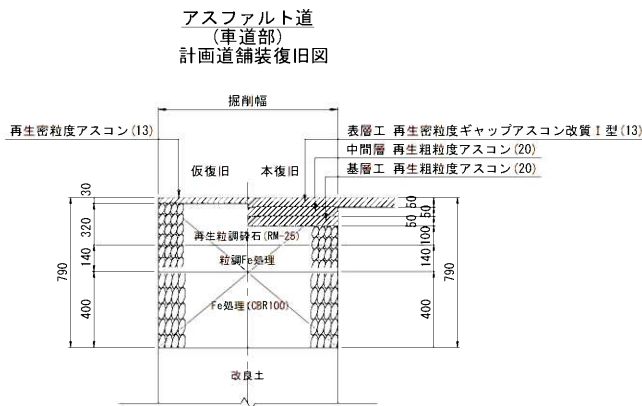

小郡市筑後川中流右岸流域関連公共下水道事業			
工事年度	令和4年度		
工事名	今隈地内汚水枝線II工区築造工事		
工事箇所	小郡市 山隈 地内		
図面名称	舗装工標準図		
縮尺	1:20	図面番号	15/15
事業主体	小郡市		