


調理機器等配置図 (小郡小学校)

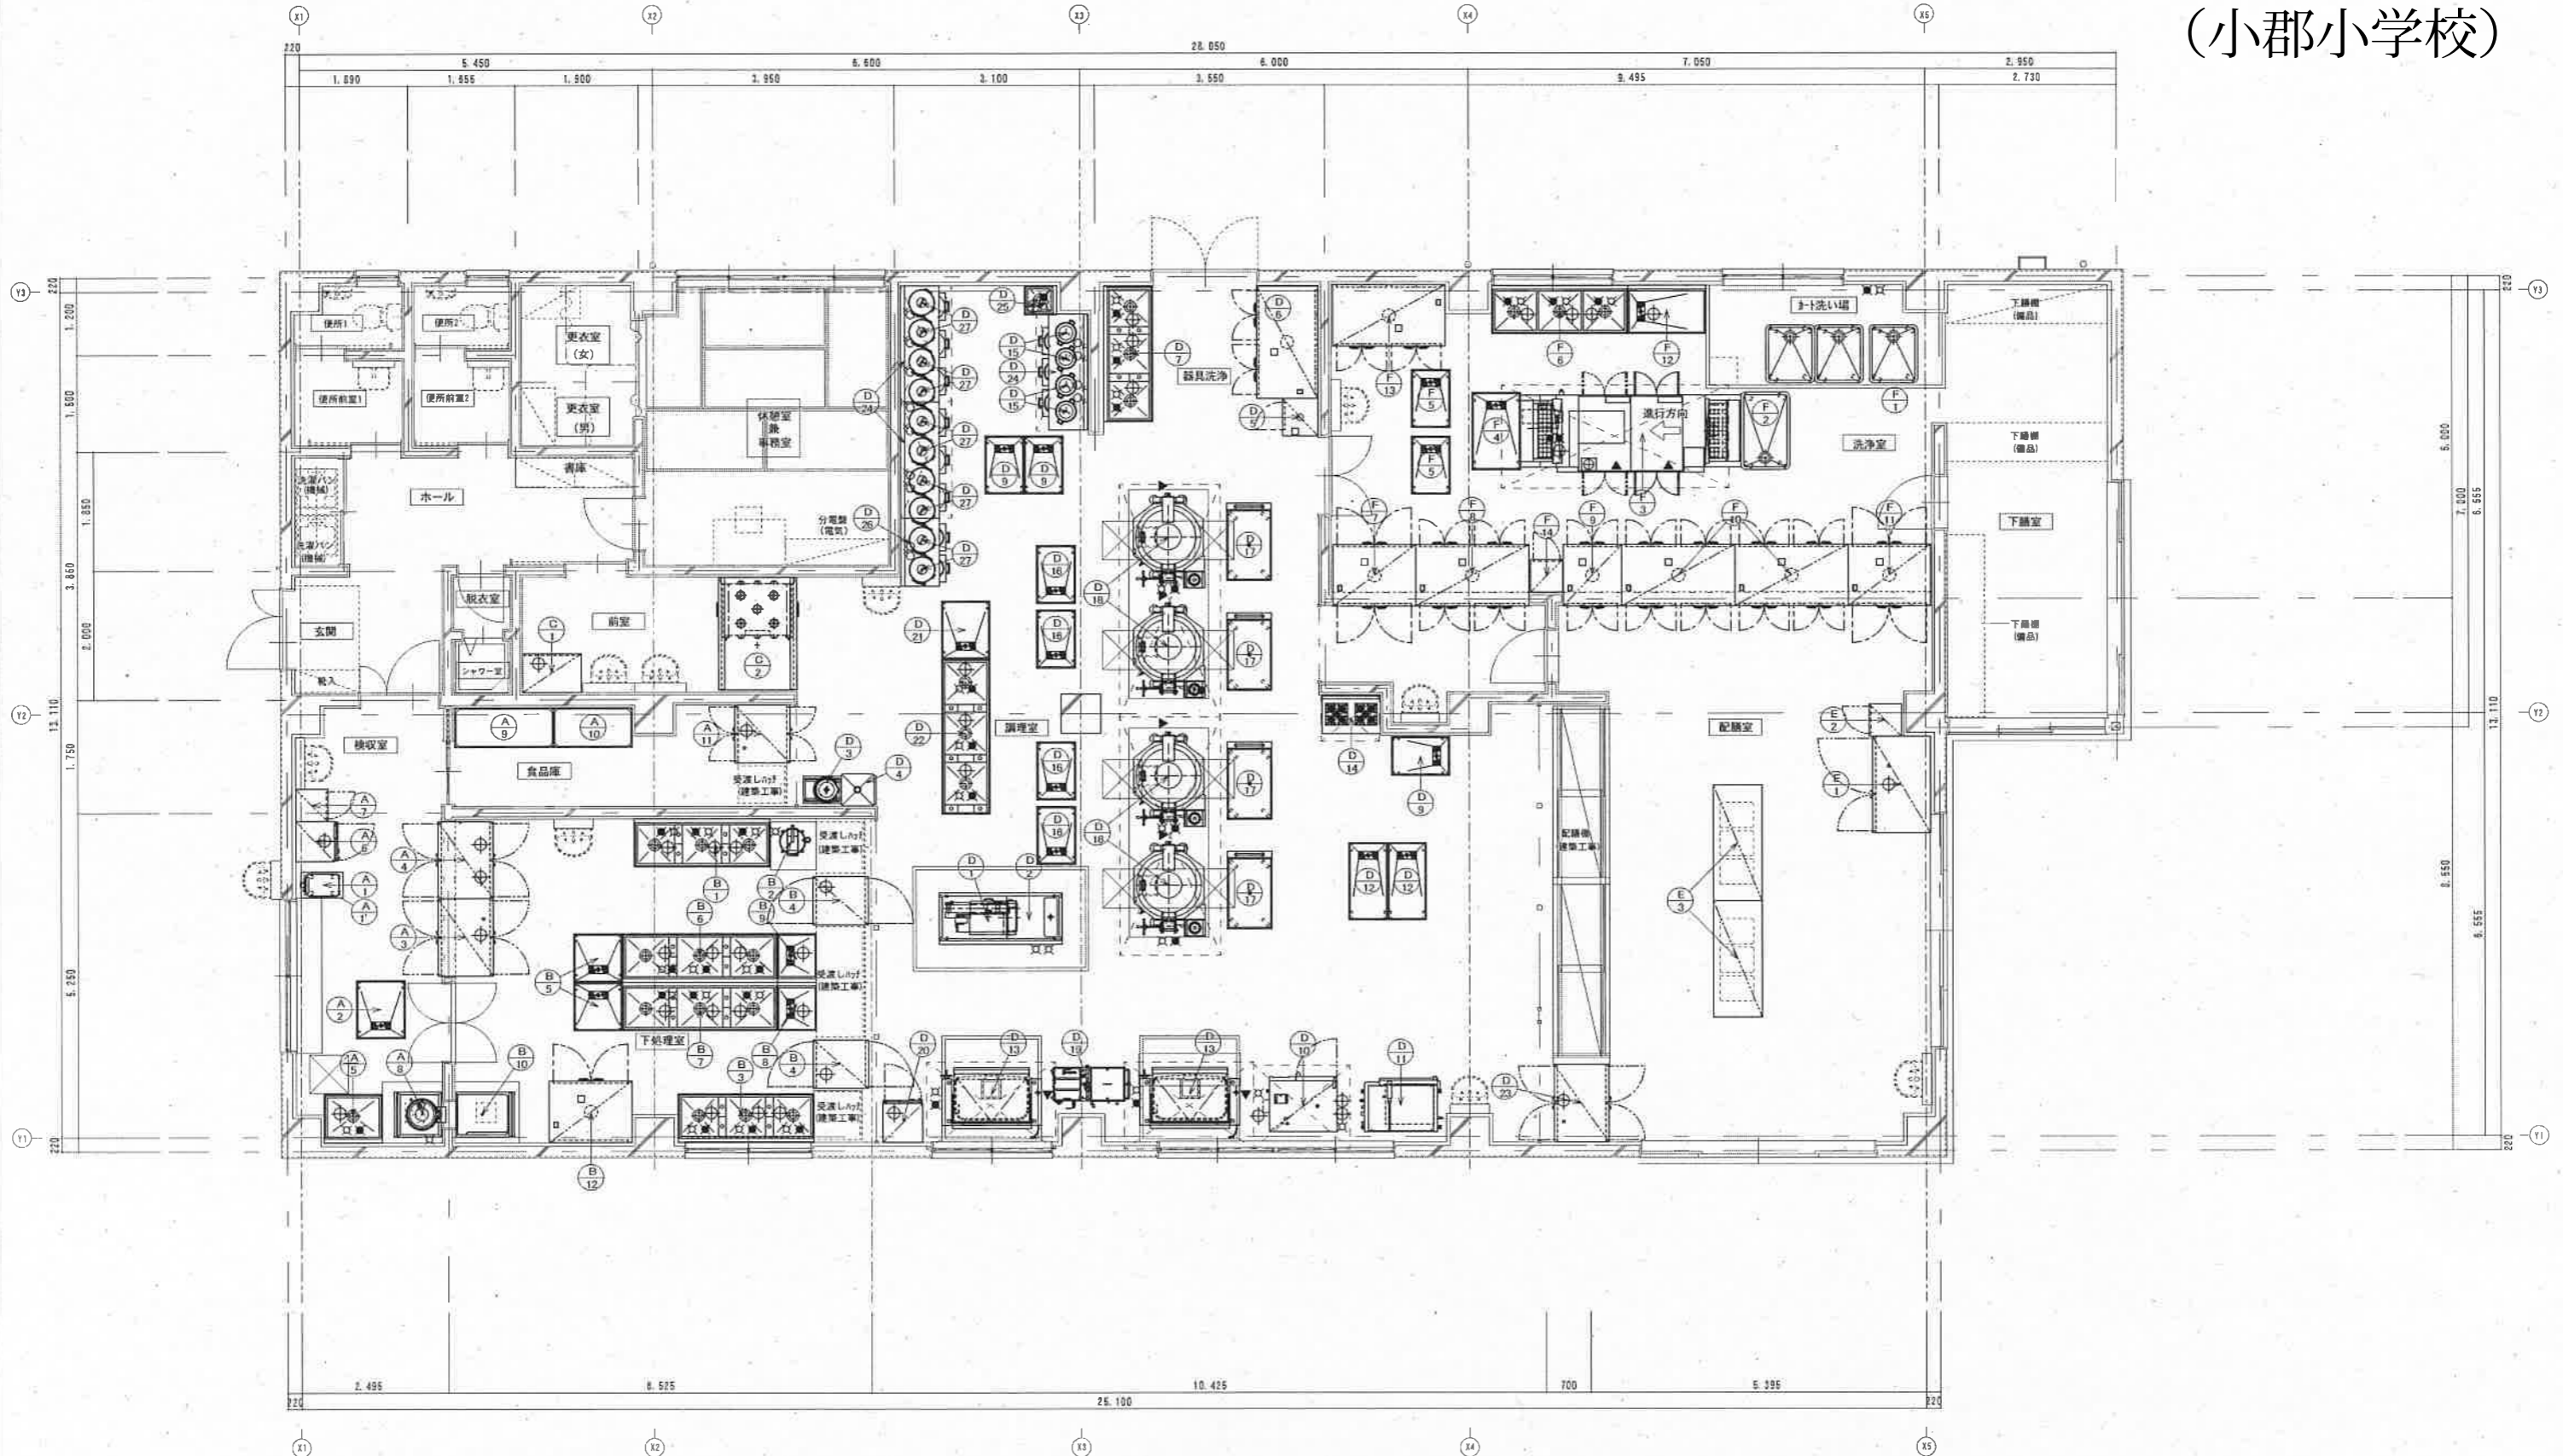

⑦: 天板ステンレス張り 11ヶ所

株式会社 傳設計
DEN ARCHITECT & ENGINEERING
知事登録第1-10936号
〒813-0013 福岡市東区香椎駅前2丁目1番15号
TEL 092-672-8538 FAX 092-672-8659
E-mail dens@dens.co.jp

承認 検回 作図

物件名称
小郡小学校給食調理室新設工事 (建築工事)
図面名称
厨房機器平面図

「想い・安全・未来をカタチに」

設計者	一級建築士 岩本 茂英 大臣登録第 251811 号
日付	図番 K-06
縮尺	A1 S=1/50 A3 S=1/100