



位置図

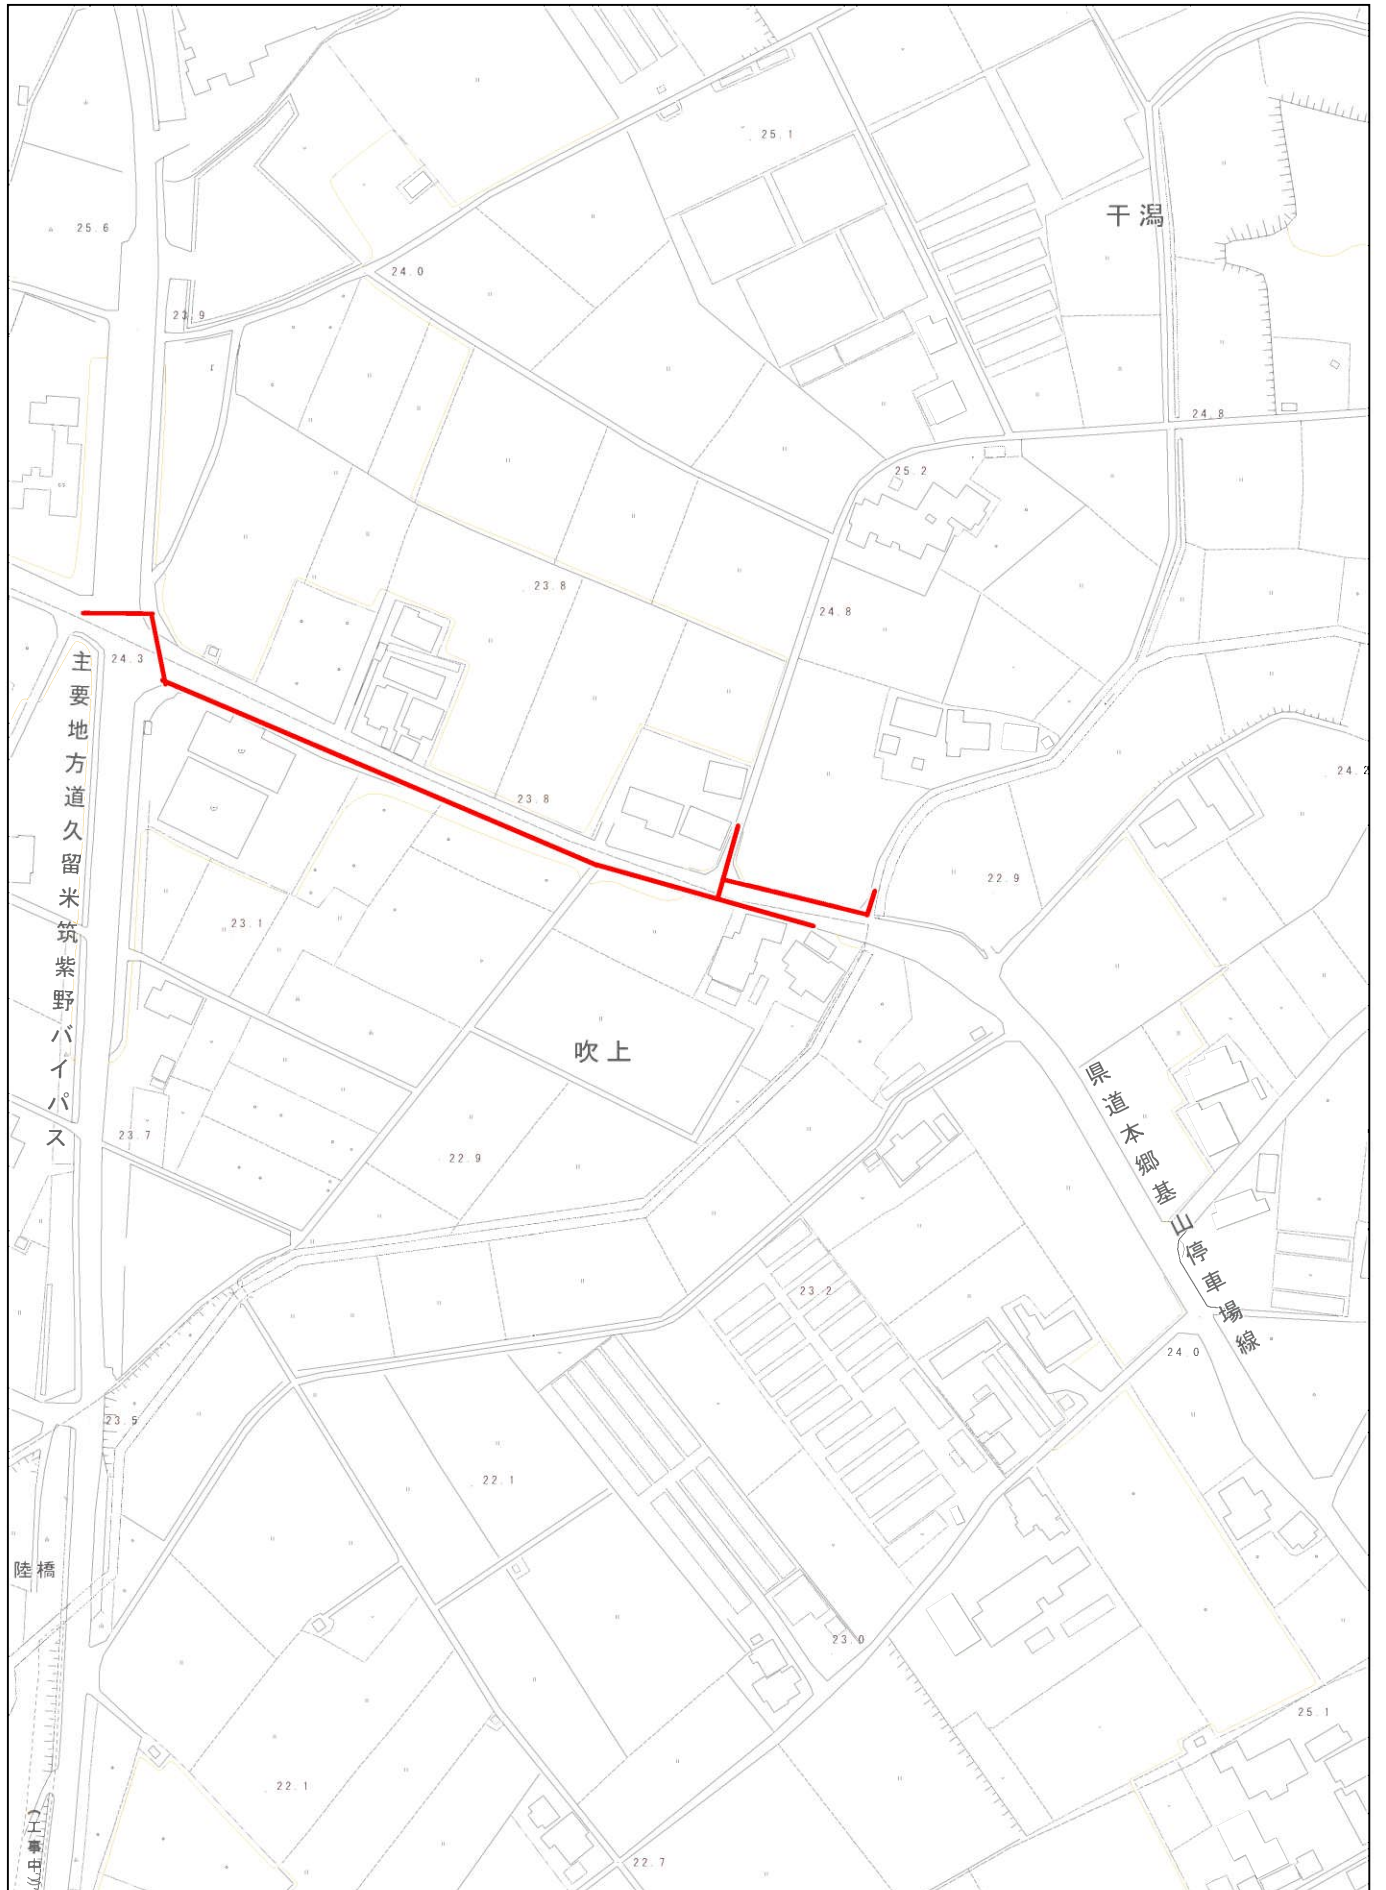


1/2,500

0m 50m 100m 150m 200m


平面図 S=1:500

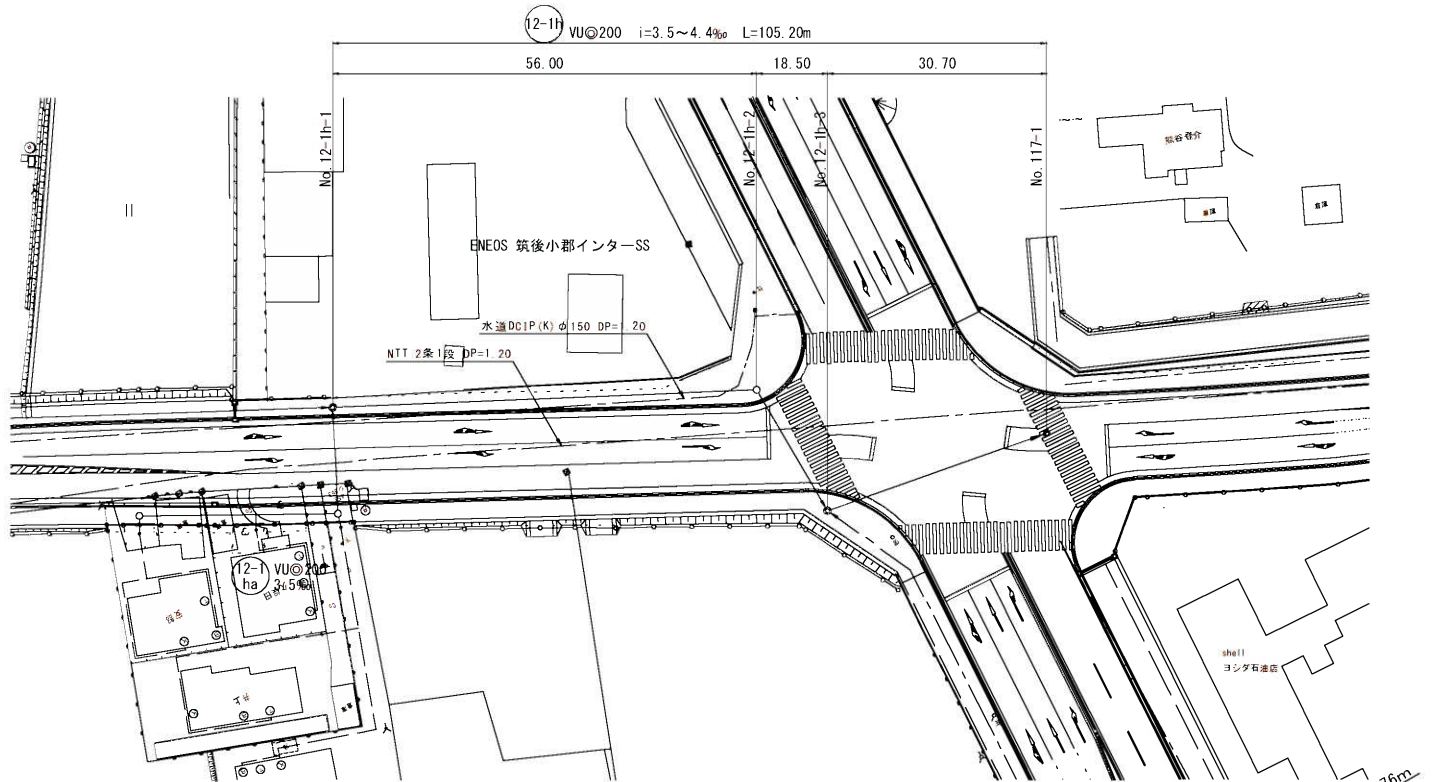

横断図 S=1:100

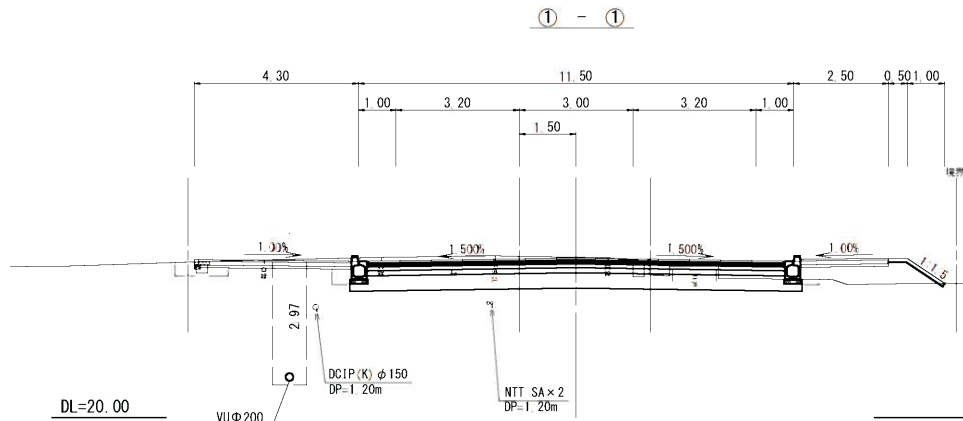

縦断図 縮尺 縦1:100 横1:500

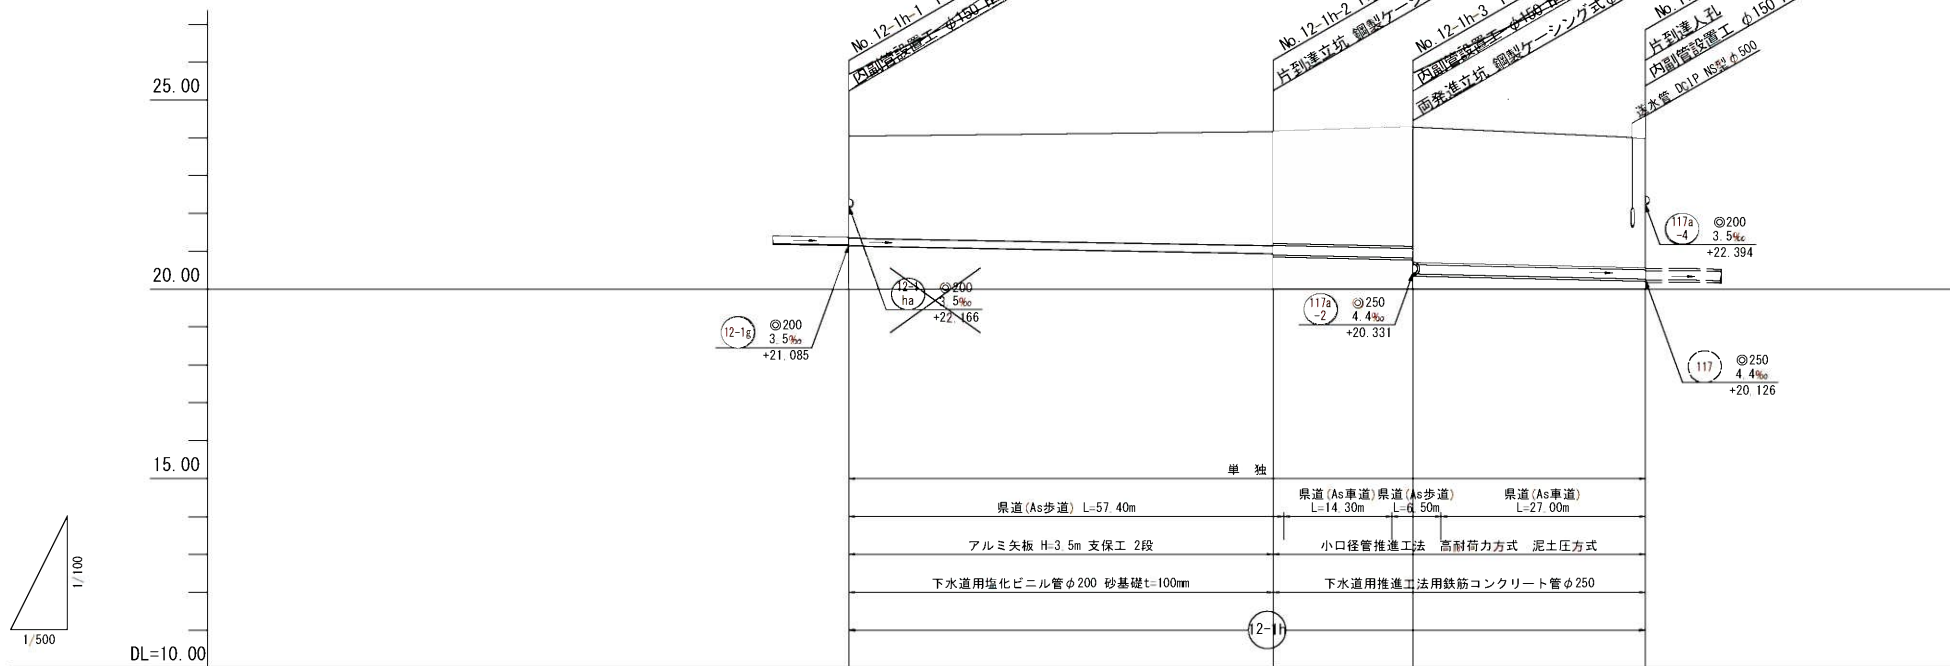


管 径	VUφ200			HPO250		
勾 配	3.5‰			4.4‰		
区間距離	56.00 m			18.50 m		
地 盤 高	23.97			24.09		
土 被 り	2.68 2.70			3.01 2.97		
管 底 高	21.085 21.065			20.869 20.819		
掘 削 深	2.89 3.01			3.33 		
追加距離	0.00			56.00		


縮小図(原図A1)

路線番号	(2-1g)		
工事年度	令和4年度		
工事名	立石地内污水枝線7工区築造工事		
工事箇所	小郡市 干潟 地内		
図面名称	平面・縦断・横断図		
縮 尺	図 示	図面番号	1 / 18
事業主体	小 郡 市		


平面図 S=1:500

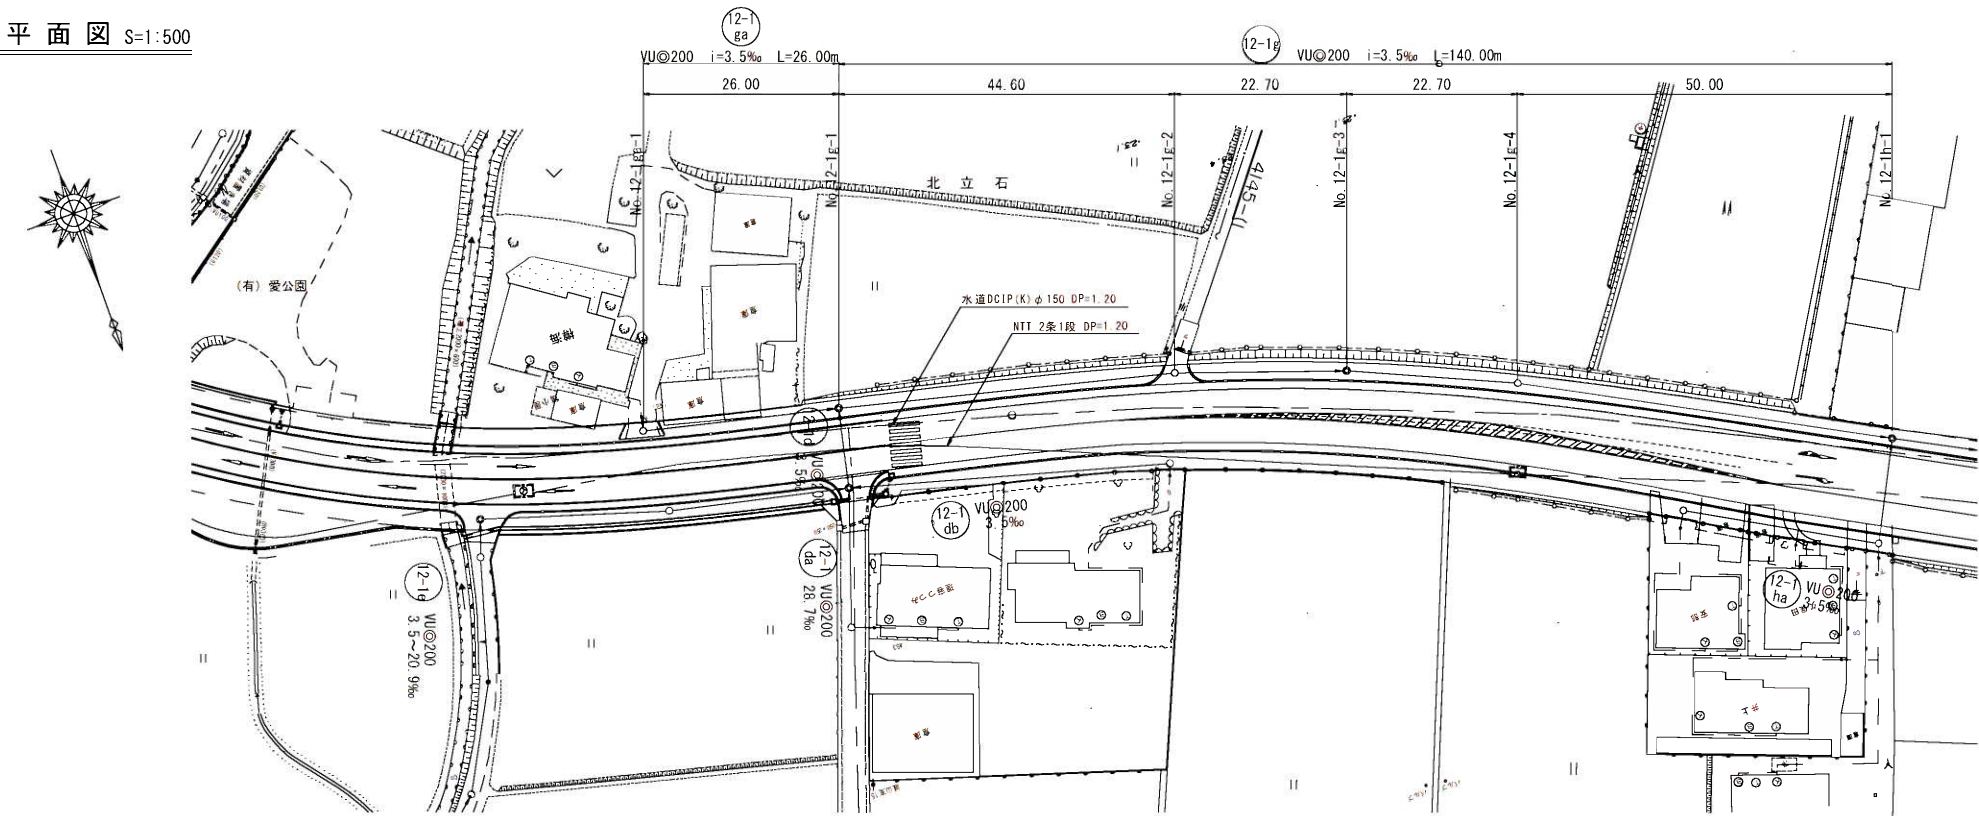


縦断面図 縮尺 縦1:100 横1:500

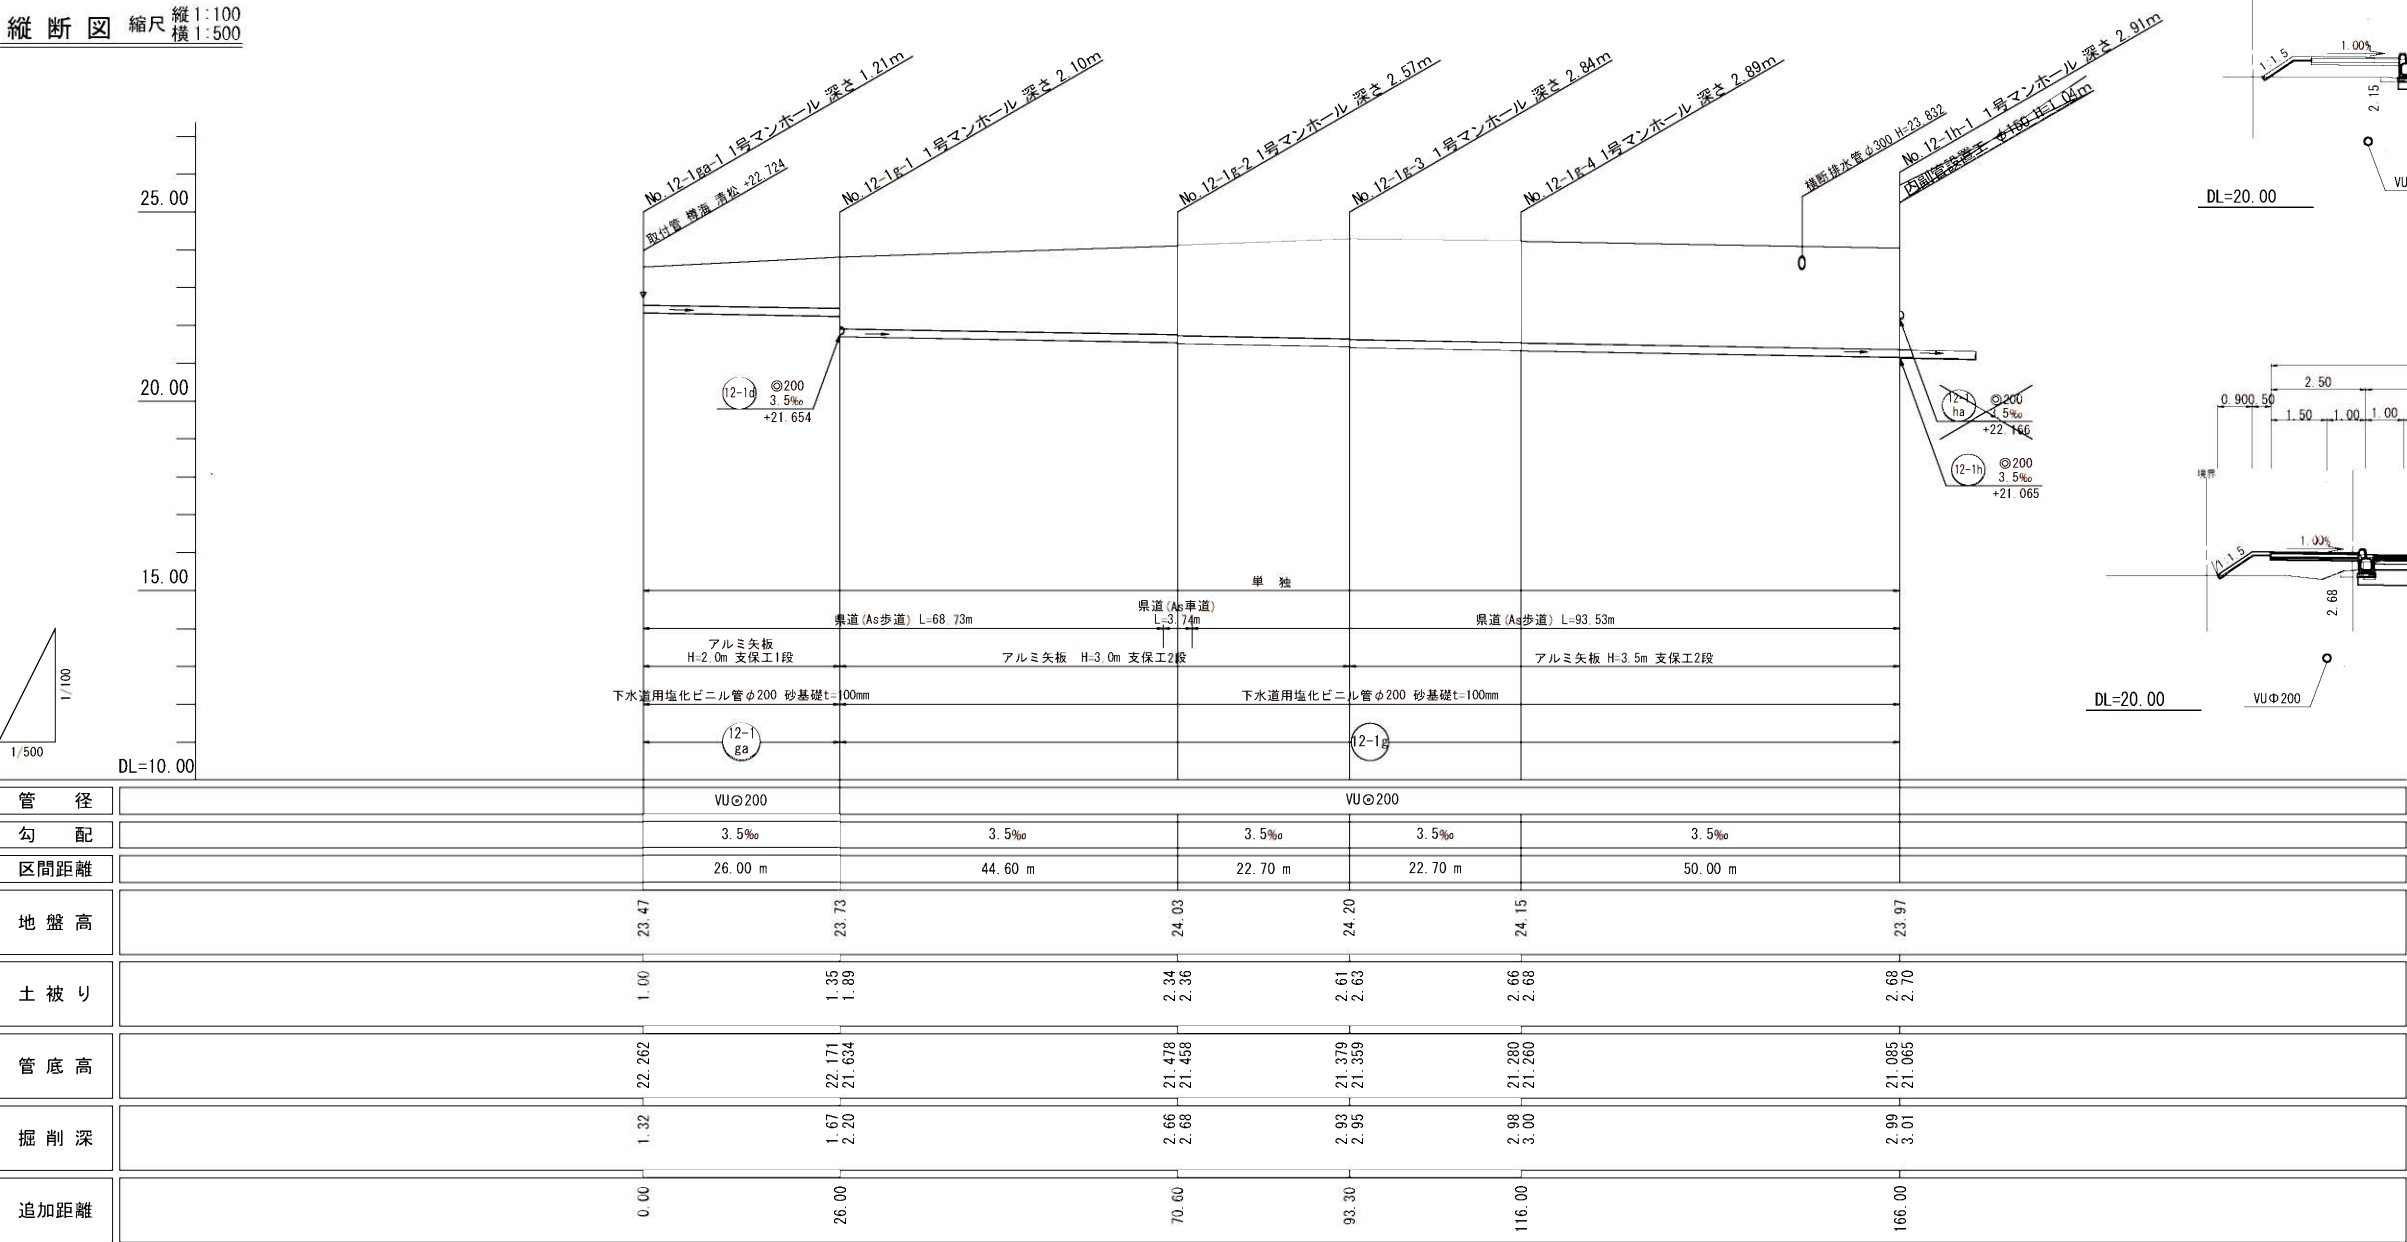

横断面図 S=1:100

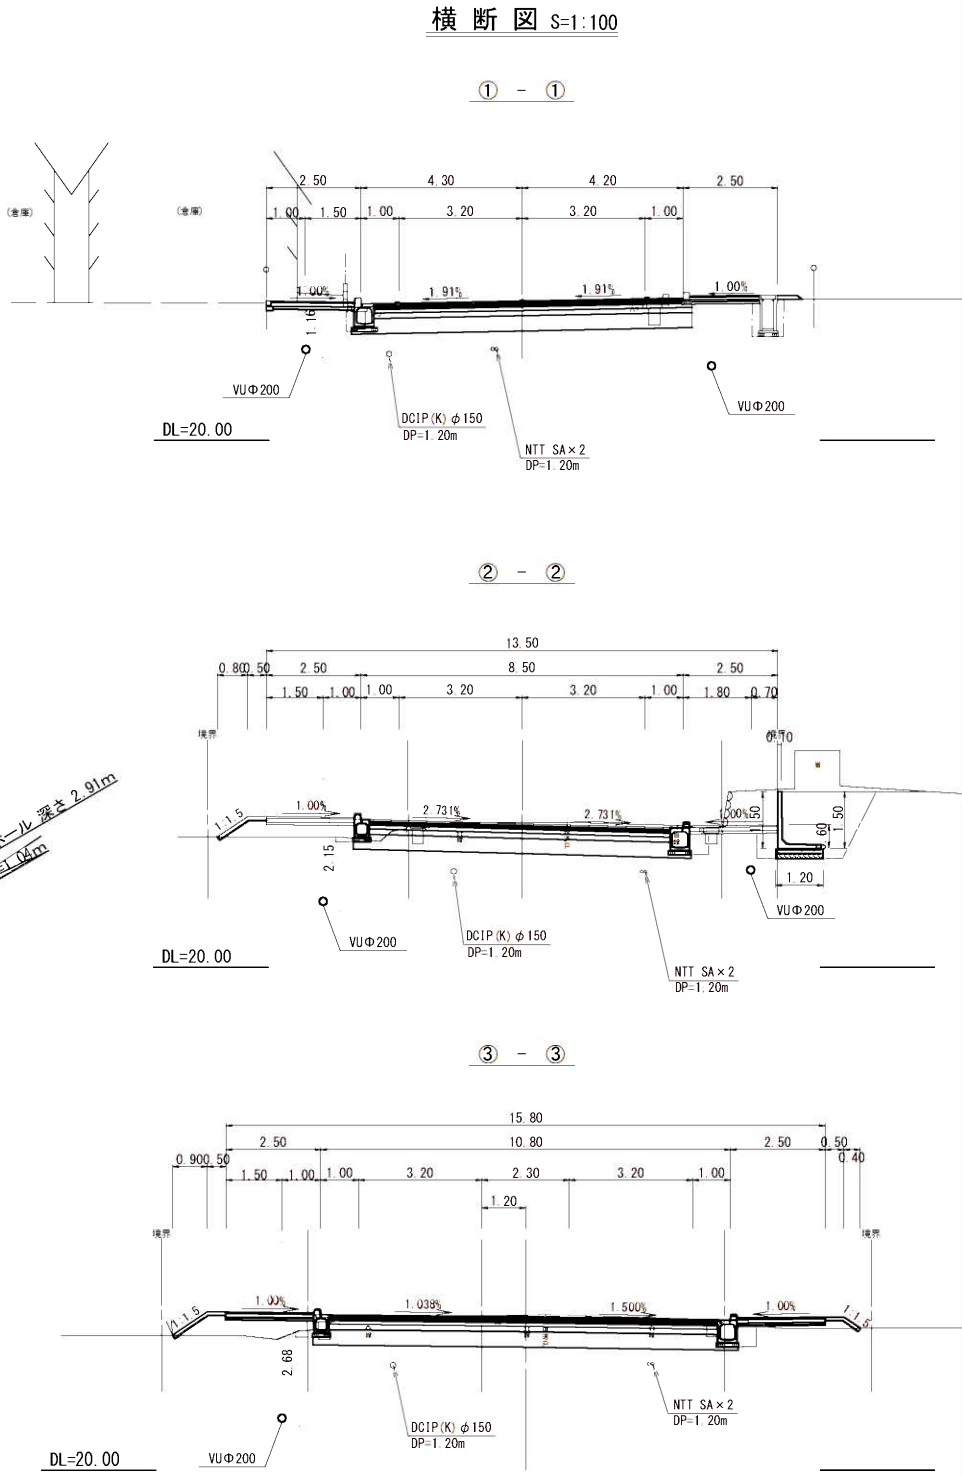


路線番号

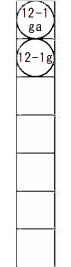


縮小図(原図A1)

小郡市筑後川中流右岸流域関連公共下水道事業			
工 事 年 度	令和4年度		
工 事 名	立石地内污水枝線7工区築造工事		
工 事 箇 所	小郡市 干潟 地内		
図 面 名 称	平面・縦断・横断面図		
縮 尺	図 示	図面番号	2 / 18
事 業 主 体	小 郡 市		



平面図 S=1:500

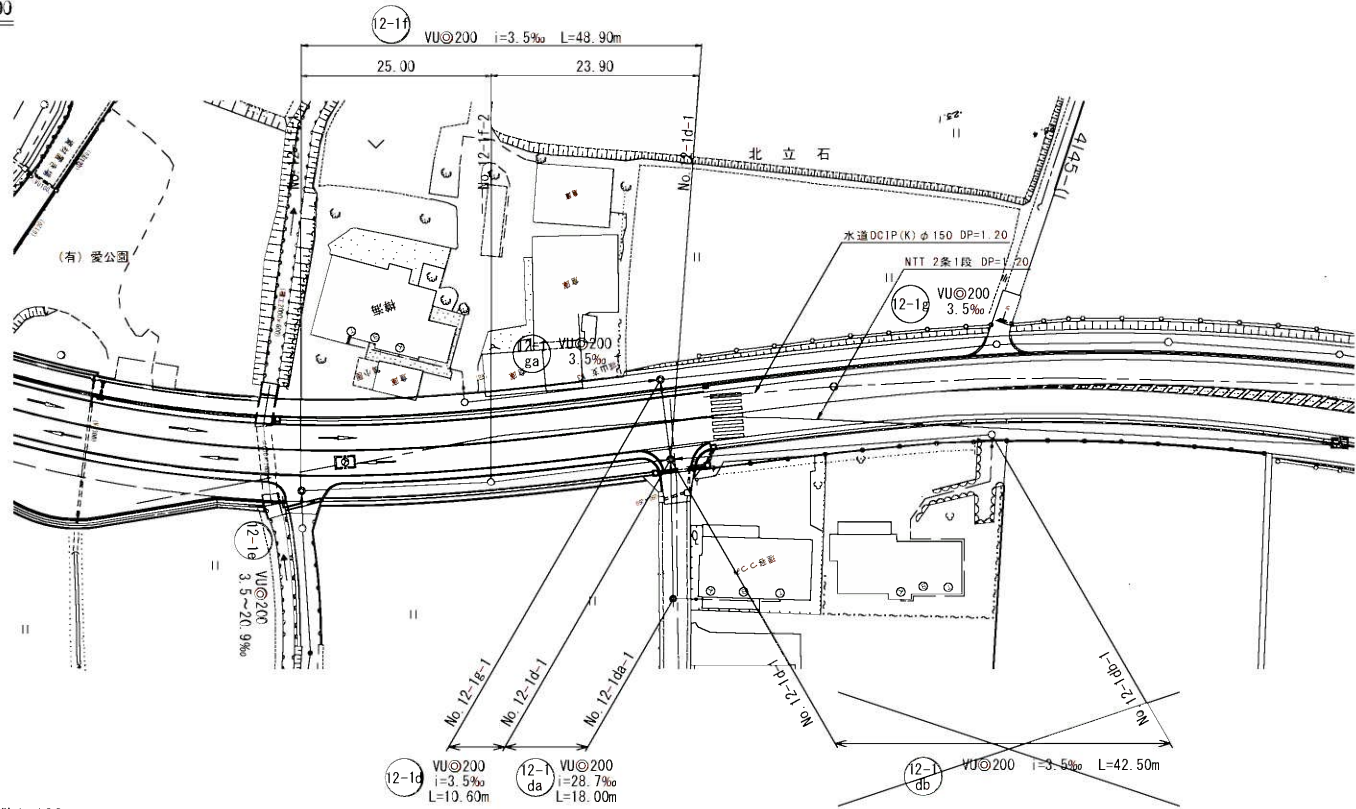

横断図 S=1:100

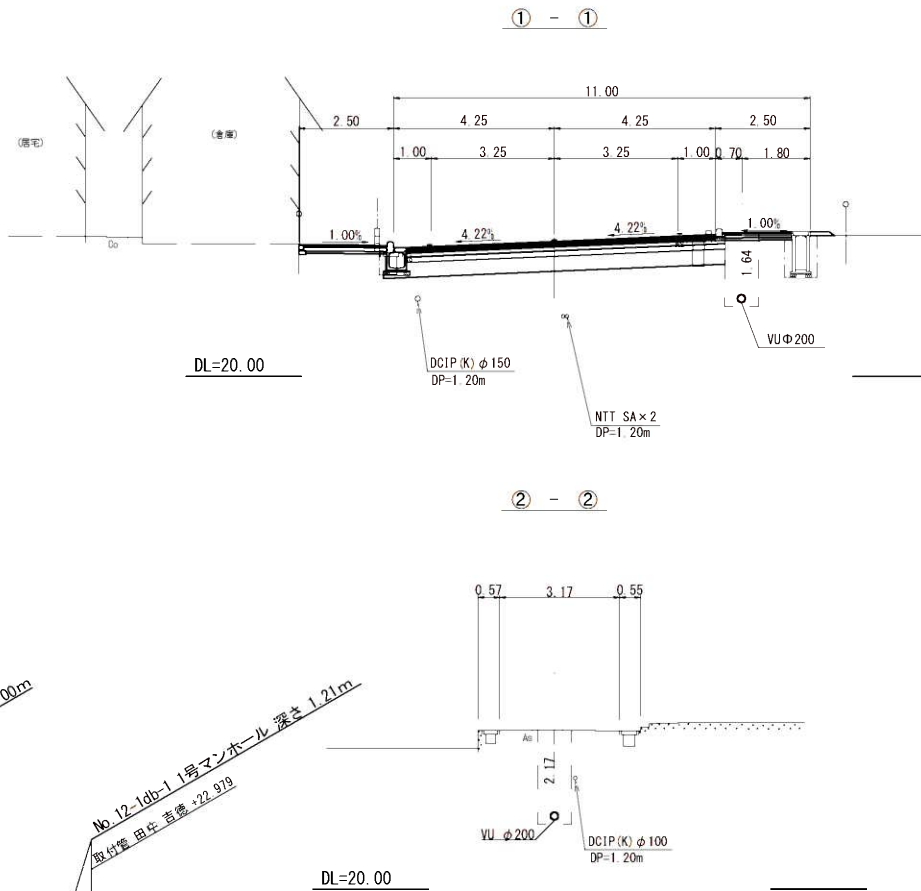


縦断図 縮尺 縦1:100 横1:500

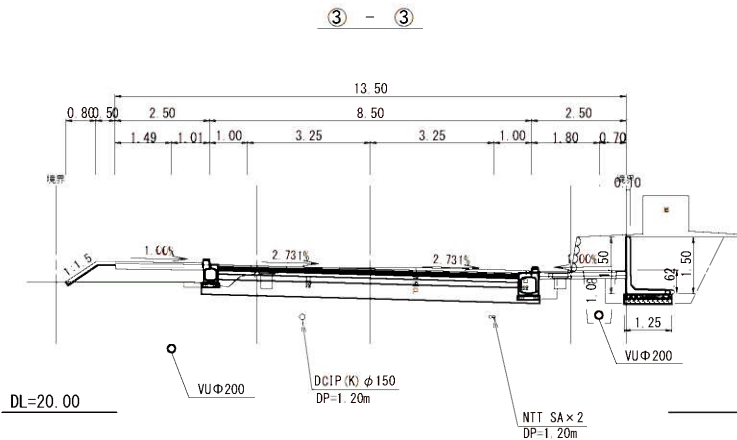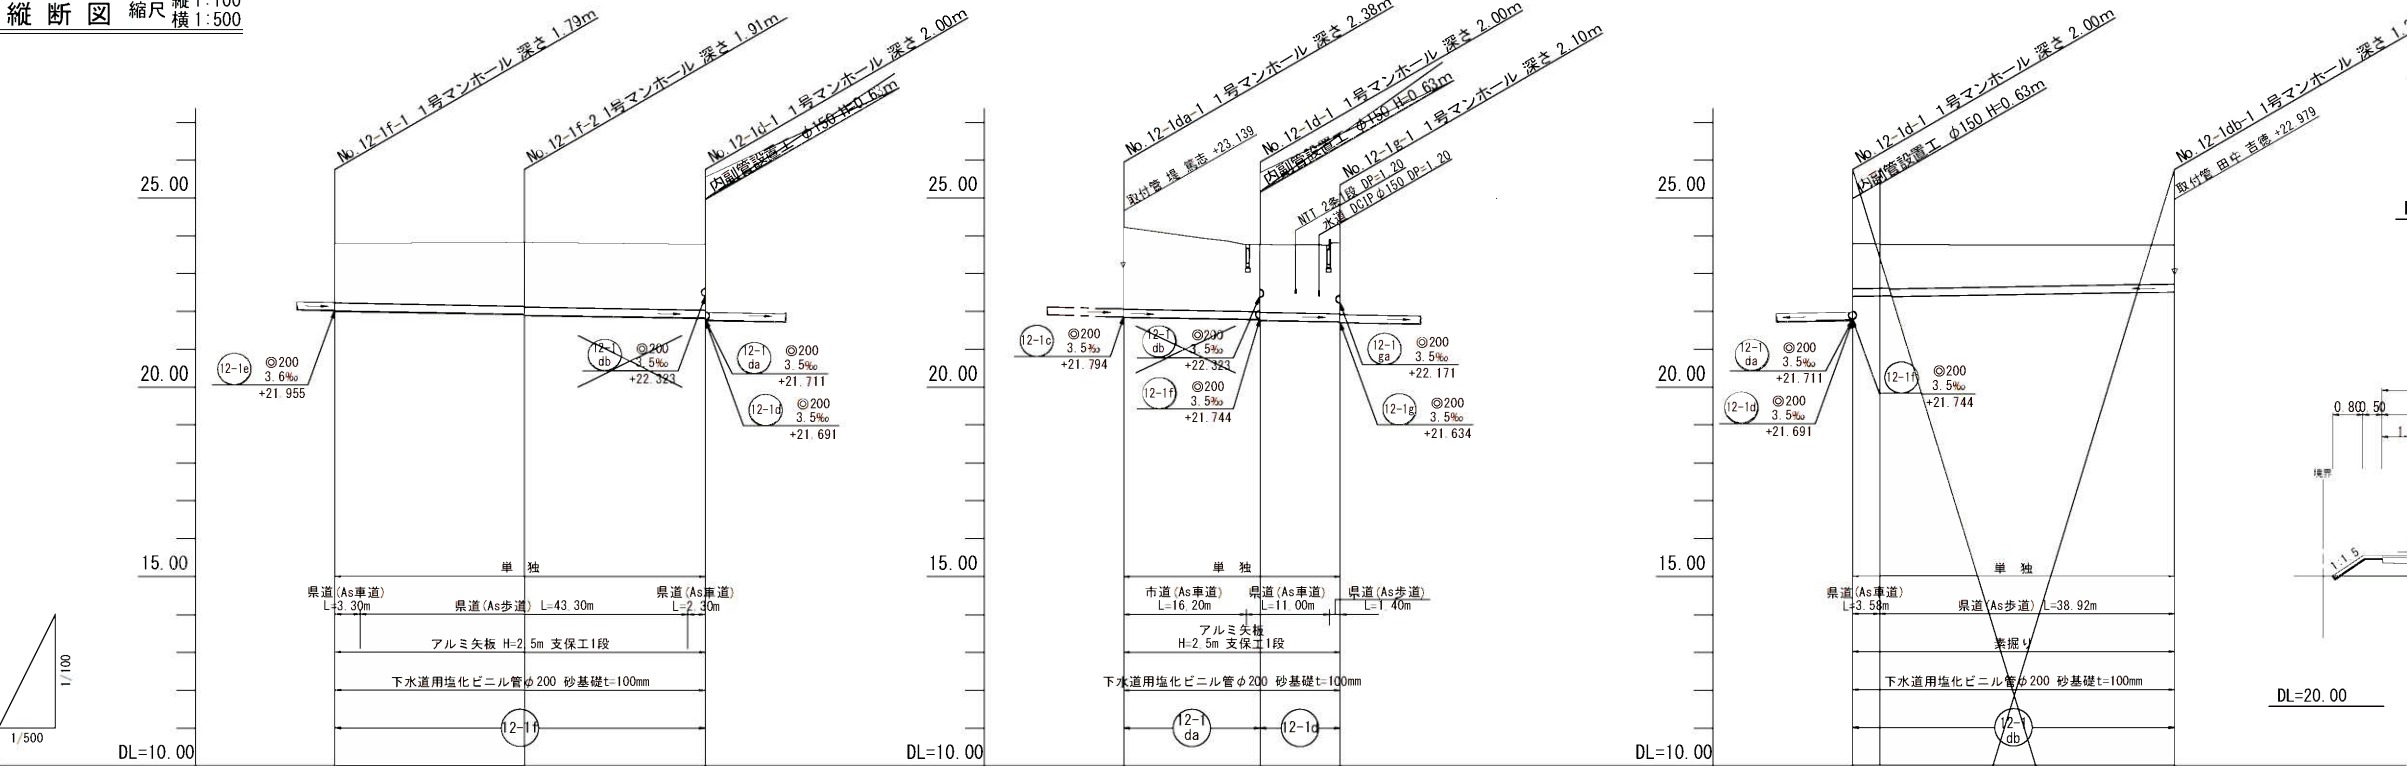


管 径	VUφ200		VUφ200		VUφ200	
勾 配	3.5‰		3.5‰		3.5‰	
区間距離	25.00 m		23.90 m		42.50 m	
地 盤 高	23.72	23.74	23.69	24.15	23.69	23.73
土 被 り	1.56 1.58	1.68 1.70	1.74 1.79	2.17	1.77 1.79	1.87 1.89
管 底 高	21.955 21.935	21.848 21.828	21.744 21.691	21.774	21.711 21.691	21.654 21.634
掘 削 深	1.87 1.89	2.00 2.02	2.05 2.11	2.48	2.09 2.11	2.18 2.20
追加距離	0.00	25.00	48.90	0.00	18.00	28.60

路線番号	縮小図(原図A1)
小都市筑後川中流右岸流域関連公共下水道事業	
工 事 年 度	令和4年度
工 事 名	立石地内汚水枝線7工区築造工事
工 事 箇 所	小都市 干潟 地内
図 面 名 称	平面・縦断・横断図
縮 尺	図 示
図面番号	3 / 18
事業主体	小 郡 市


平面図 S=1:500

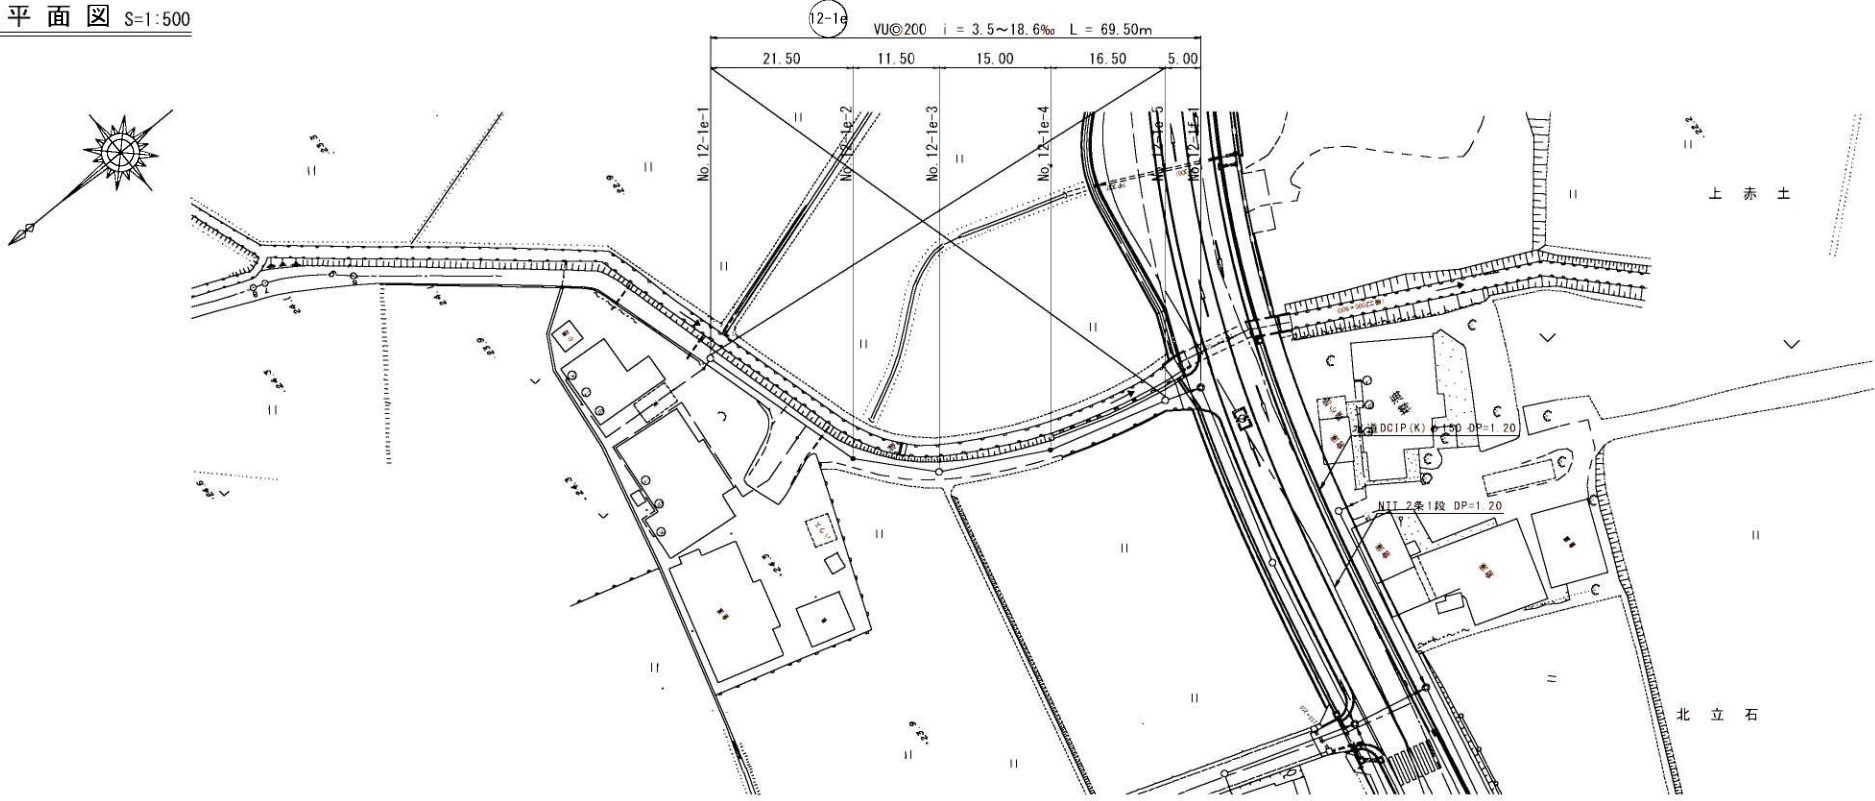

横断図 S=1:100

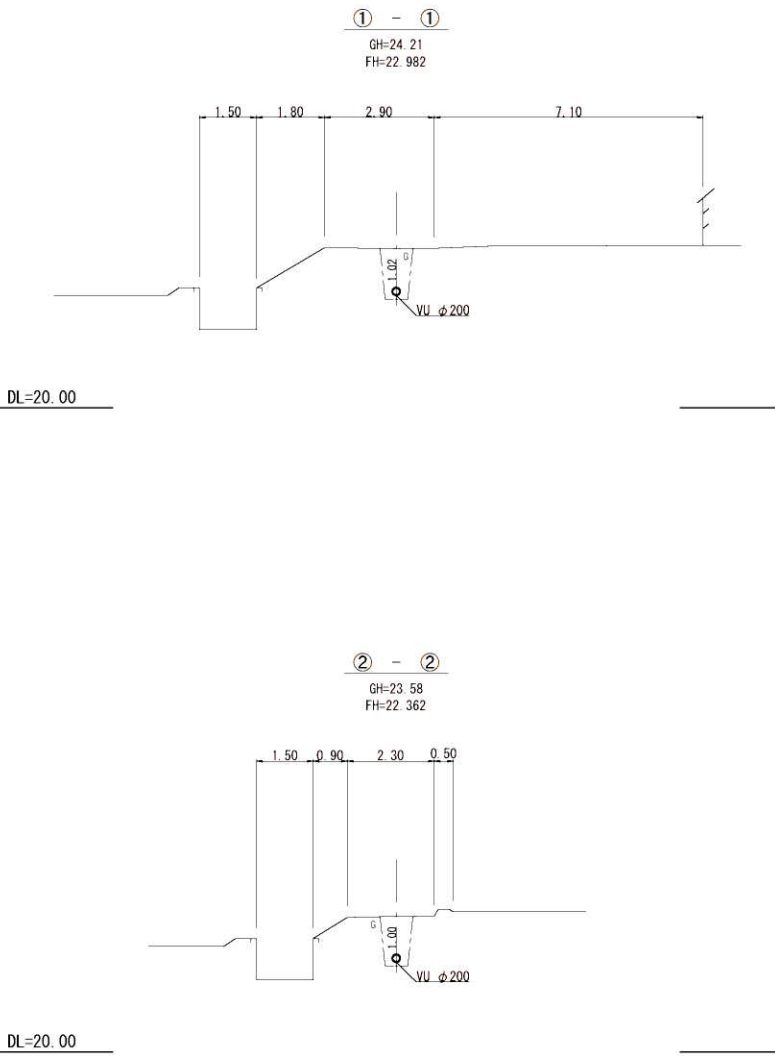

縦断図 縮尺 縦1:100 横1:500

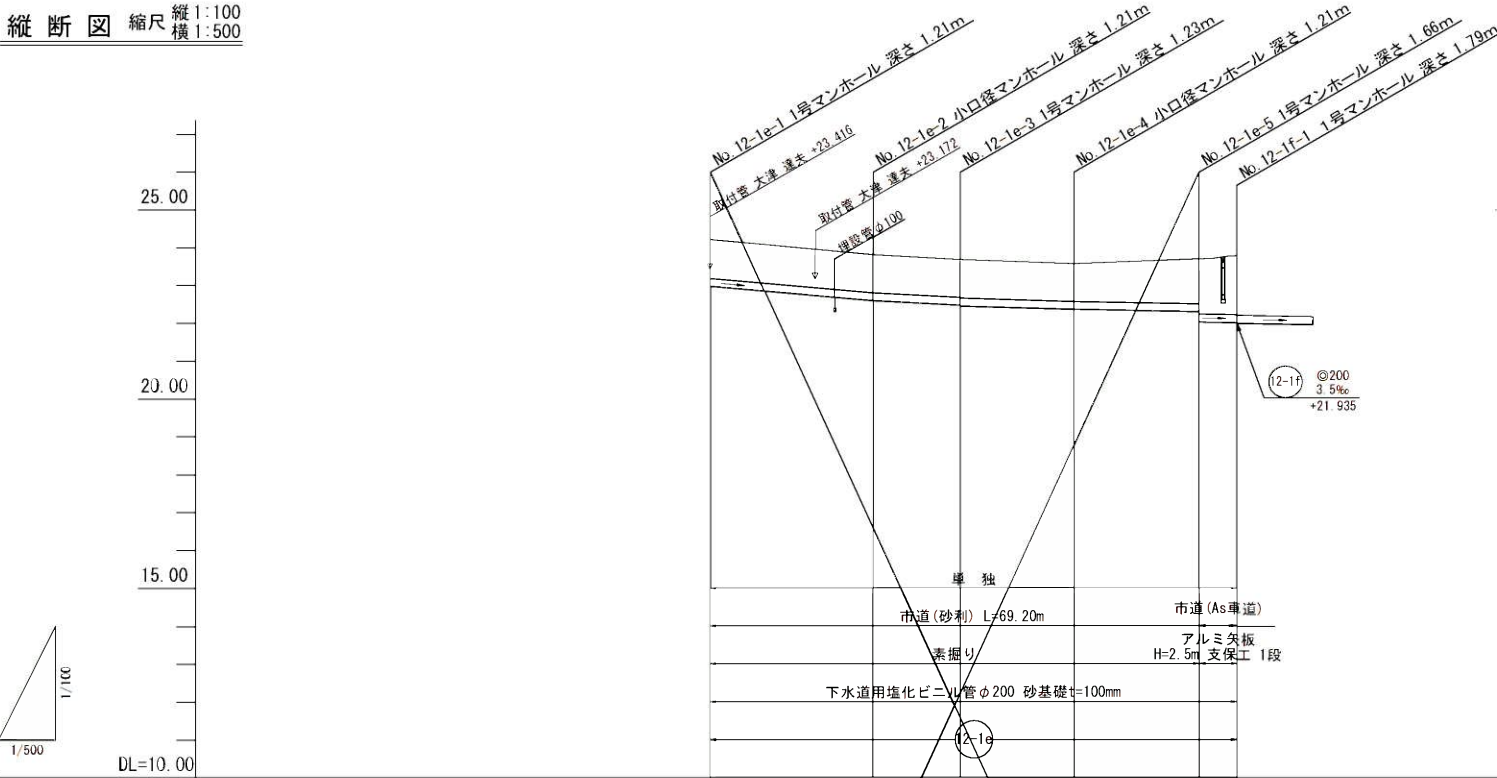


管 径	VU@200				
勾 配	18.6‰	10.4‰	6.0‰	3.5‰	3.5‰
区間距離	21.50 m	11.50 m	15.00 m	16.50 m	5.00m
地 盤 高	24.14	23.74	23.62	23.51	23.63
土 被 り	1.00	1.00	1.00	1.00	1.18
管 底 高	22.932	22.532	22.412	22.302	22.244
掘 削 深	1.32	1.32	1.32	1.32	1.49
追加距離	0.00	21.50	33.00	48.00	0.00

縮小図(原図A1)

小 郡 市 筑 後 川 中 流 右 岸 流 域 関 連 公 共 下 水 道 事 業			
工 事 年 度	令 和 4 年 度		
工 事 名	立 石 地 内 汚 水 枝 線 7 工 区 築 造 工 事		
工 事 箇 所	小 郡 市 干 渴 地 内		
図 面 名 称	平 面 ・ 縦 断 ・ 横 断 図		
縮 尺	図 示	図 面 番 号	4 / 18
事 業 主 体	小 郡 市		

推進概要図

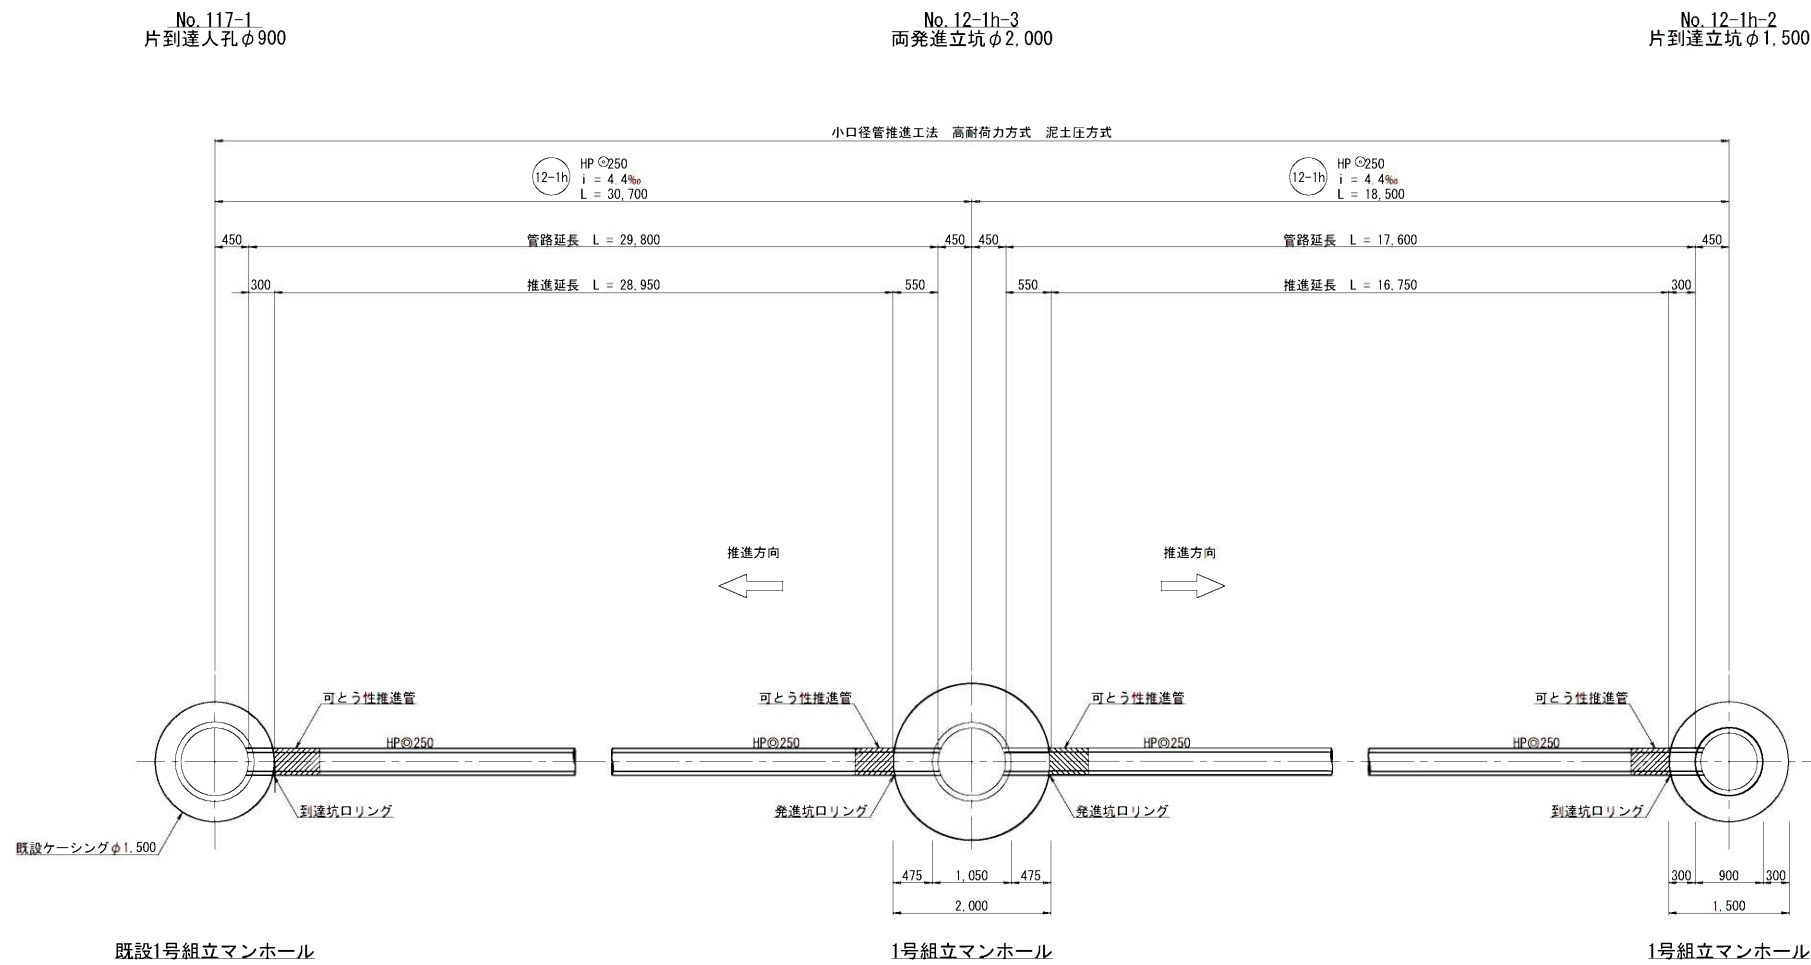


推進延長表						
路線番号	推進区間	路線延長(m)	管渠延長(m)	推進延長(m)	管布設延長(m)	備考
12-1h	No. 12-1h-3 → No. 117-1	30.70	29.80	28.95	0.85	HP
12-1h	No. 12-1h-3 → No. 12-1h-2	18.50	17.60	16.75	0.85	HP


小都市筑後川中流右岸流域関連公共下水道事業			
工事年度	令和4年度		
工事名	立石地内污水枝線7工区築造工事		
工事箇所	小都市 干潟 地内		
図面名称	推進概要図		
縮尺	Free	図面番号	5 / 18
事業主体	小 郡 市		

No. 117-1 既設1号組立マンホール構造図 S=1:30


平面图

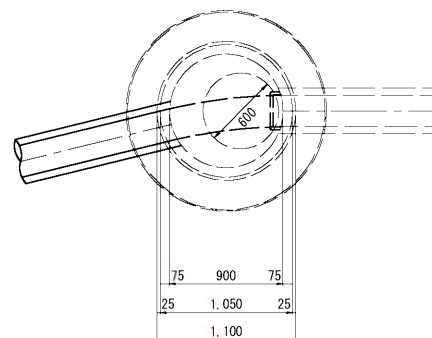

A—A 断面图

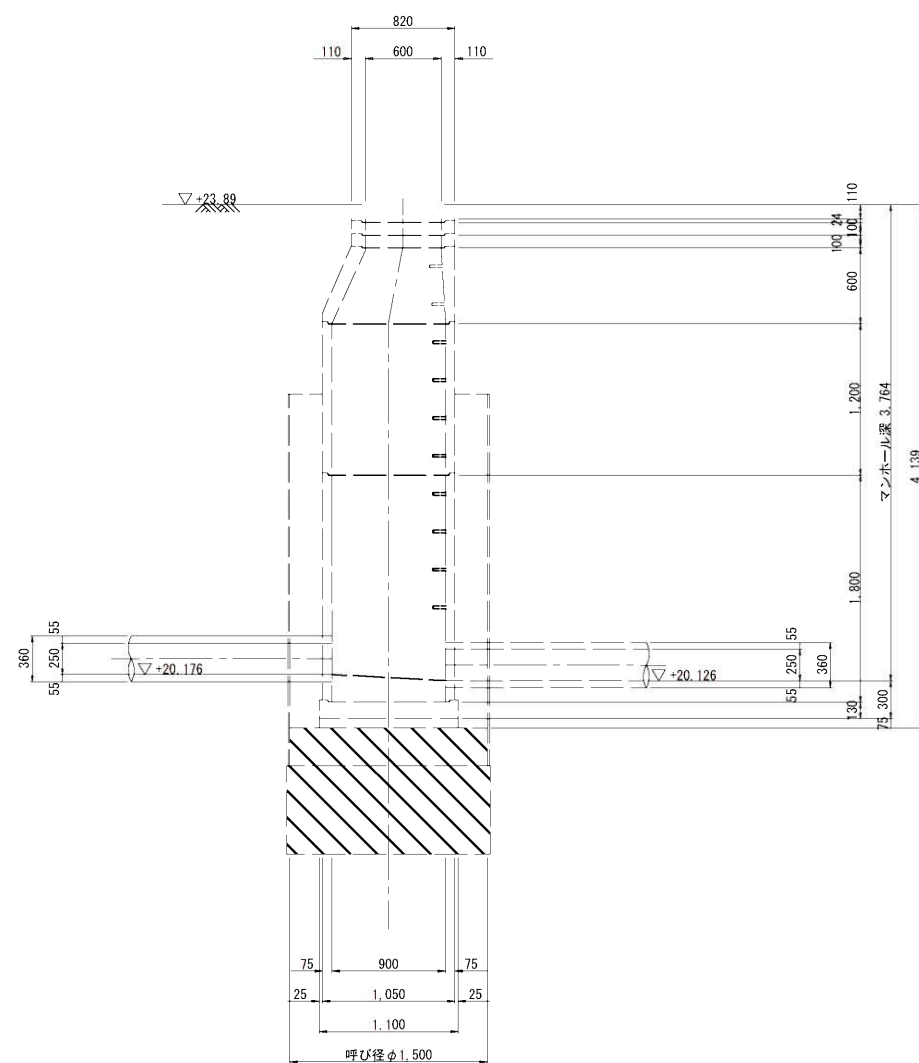

B—B 断面图

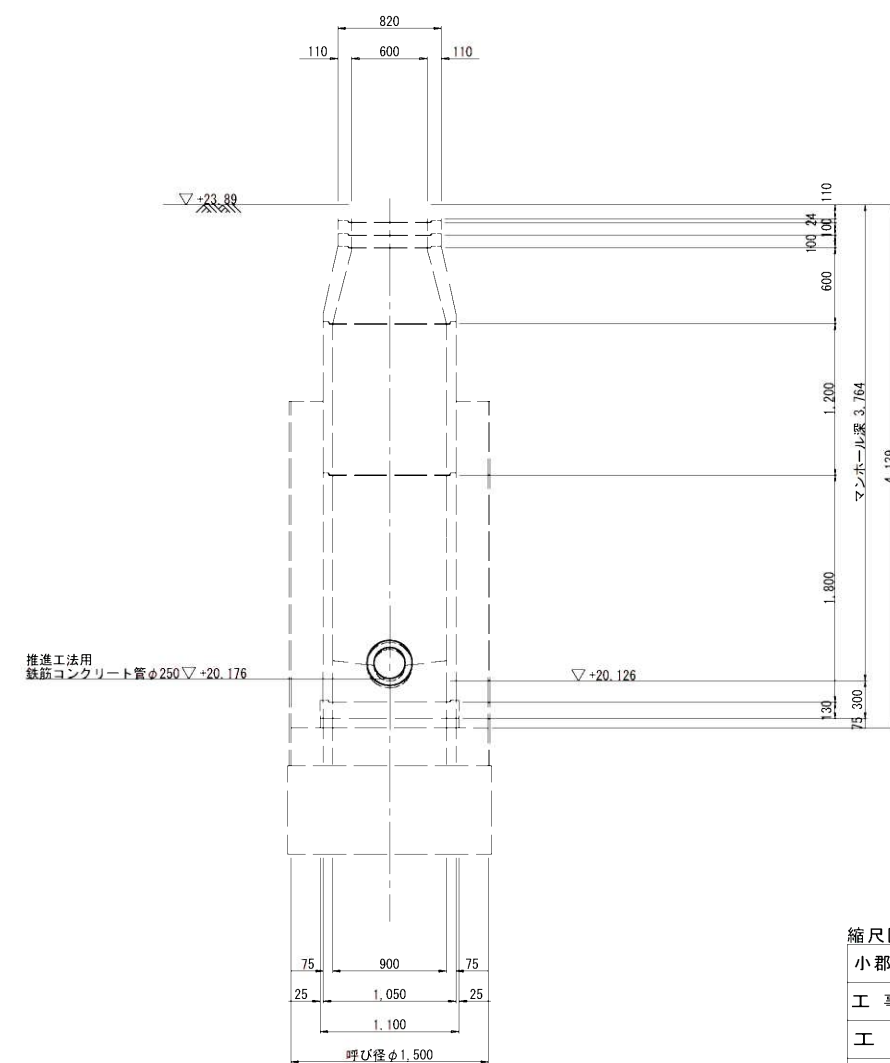


縮尺図 原図A1


小郡市筑後川中流右岸流域関連公共下水道事業			
工 事 年 度	令和4年度		
工 事 名	立石地内汚水枝線7工区築造工事		
工 事 簡 所	小郡市 干潟 地内		
図 面 名 称	No.117-1 既設1号組立マンホール構造図		
縮 尺	1 : 30	図面番号	6 / 18
事 業 主 体	小 郡 市		

No. 12-1h-3 1号組立マンホール構造図 S=1:30


平面図

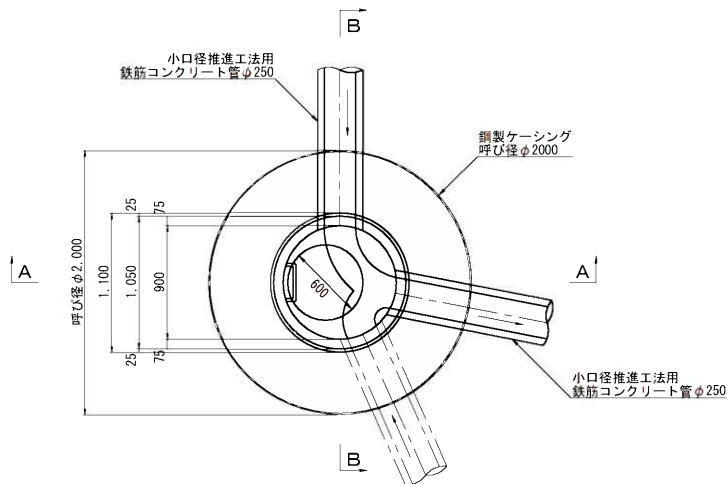

A-A断面図

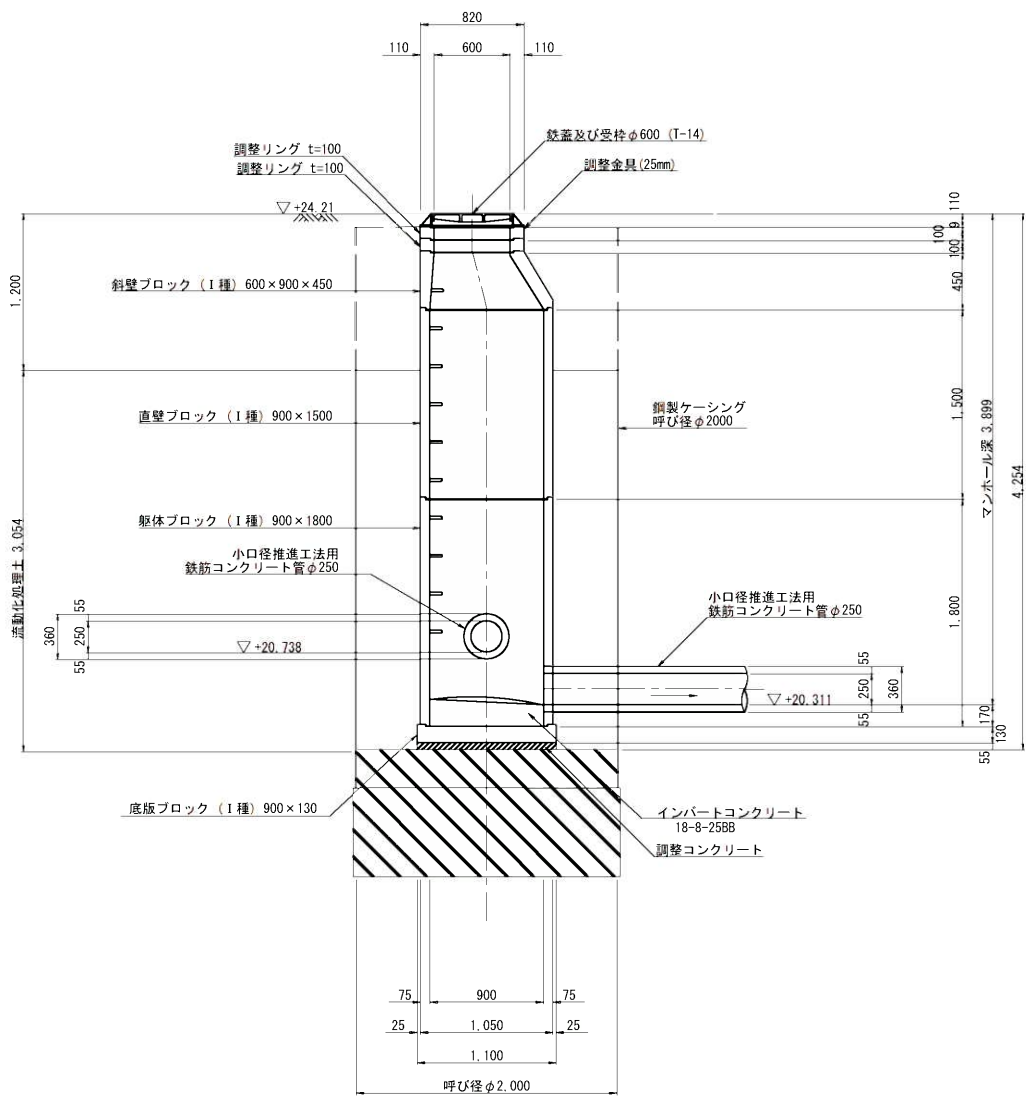

B-B断面図

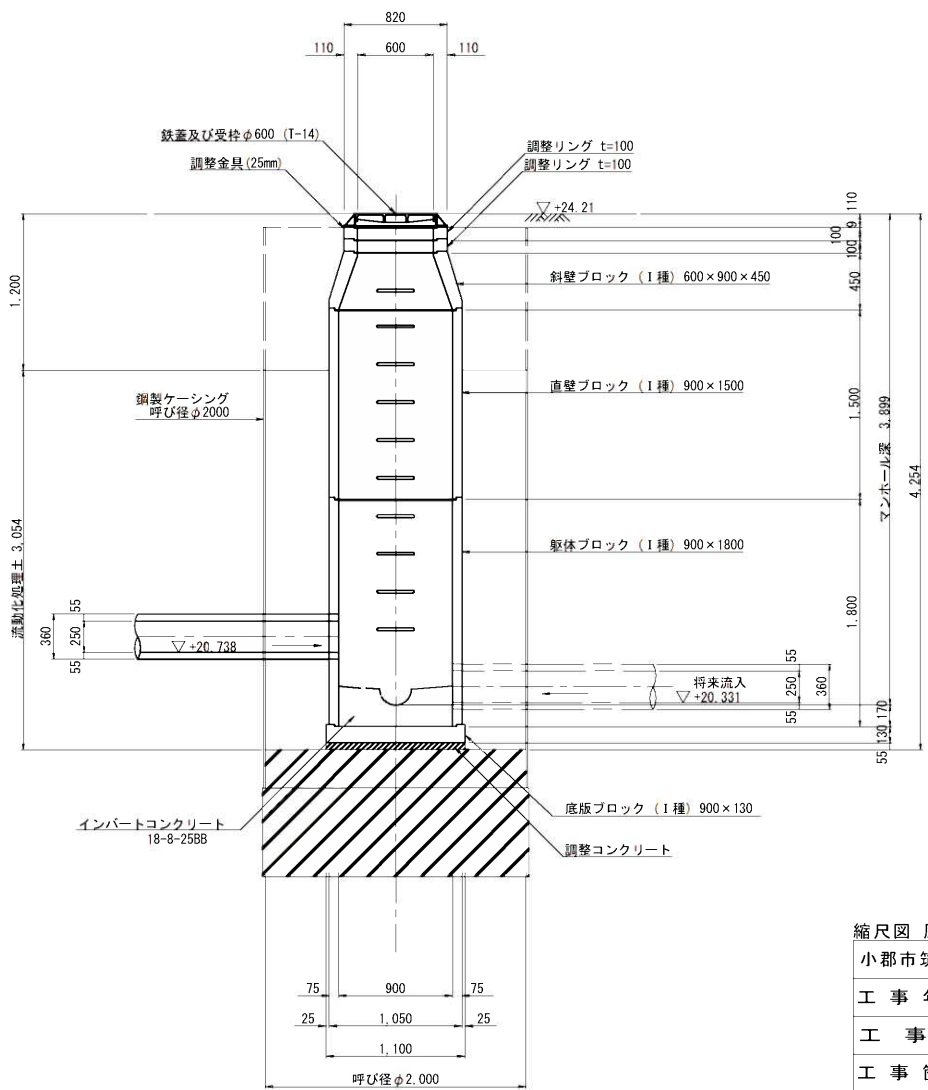


縮尺図 原図A1


小都市筑後川中流右岸流域関連公共下水道事業	
工事年度	令和4年度
工事名	立石地内污水枝線7工区築造工事
工事箇所	小都市 干潟 地内
図面名称	No. 12-1h-3 1号組立マンホール構造図
縮尺	1:30
図面番号	7 / 18
事業主体	小都市

No. 12-1h-2 1号組立マンホール構造図 S=1:30


平面图

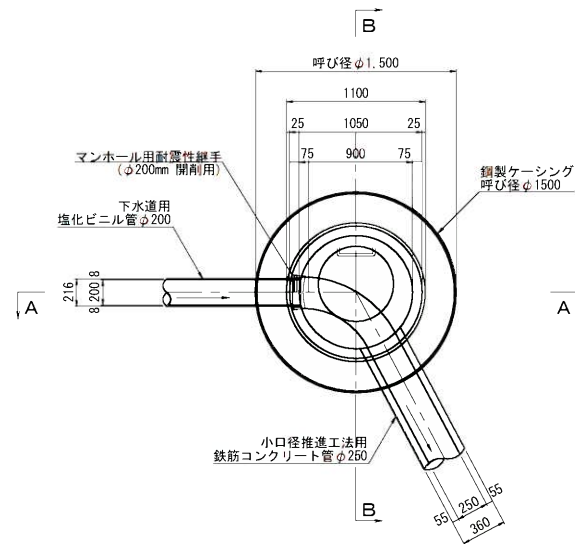

A—A 断面図

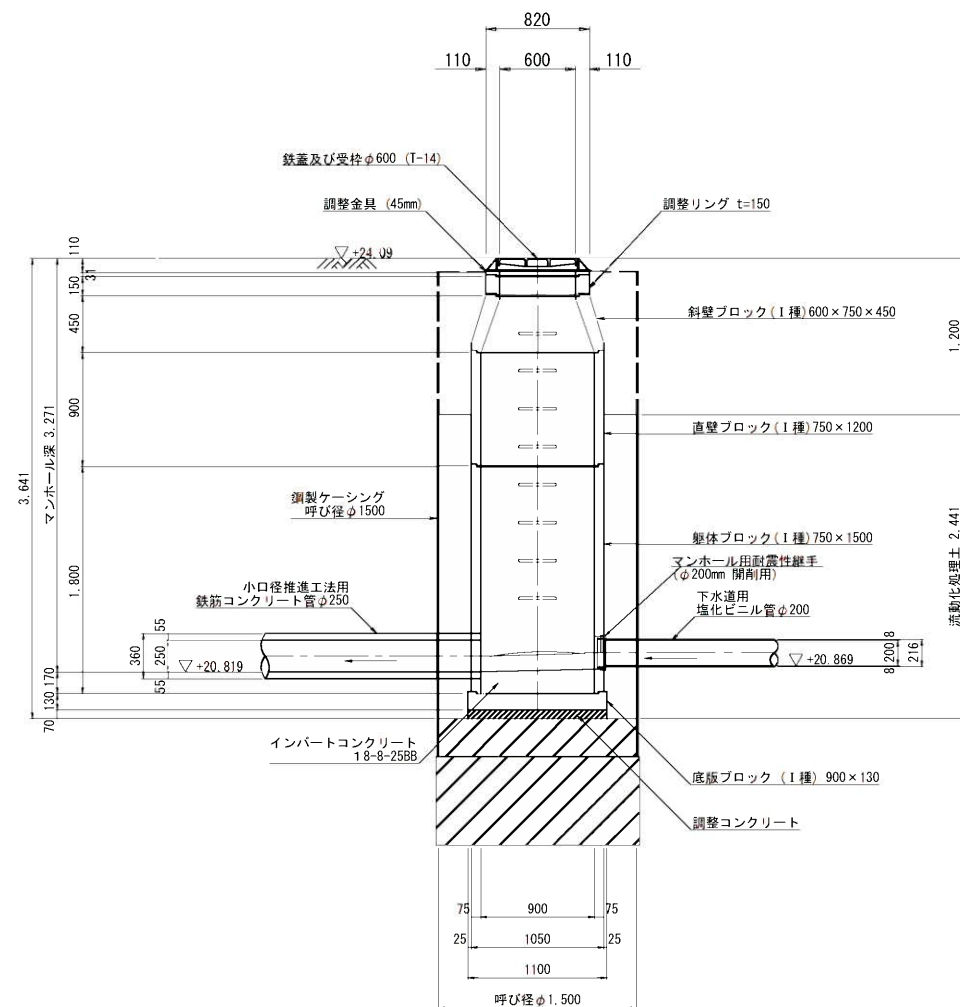

B—B断面图

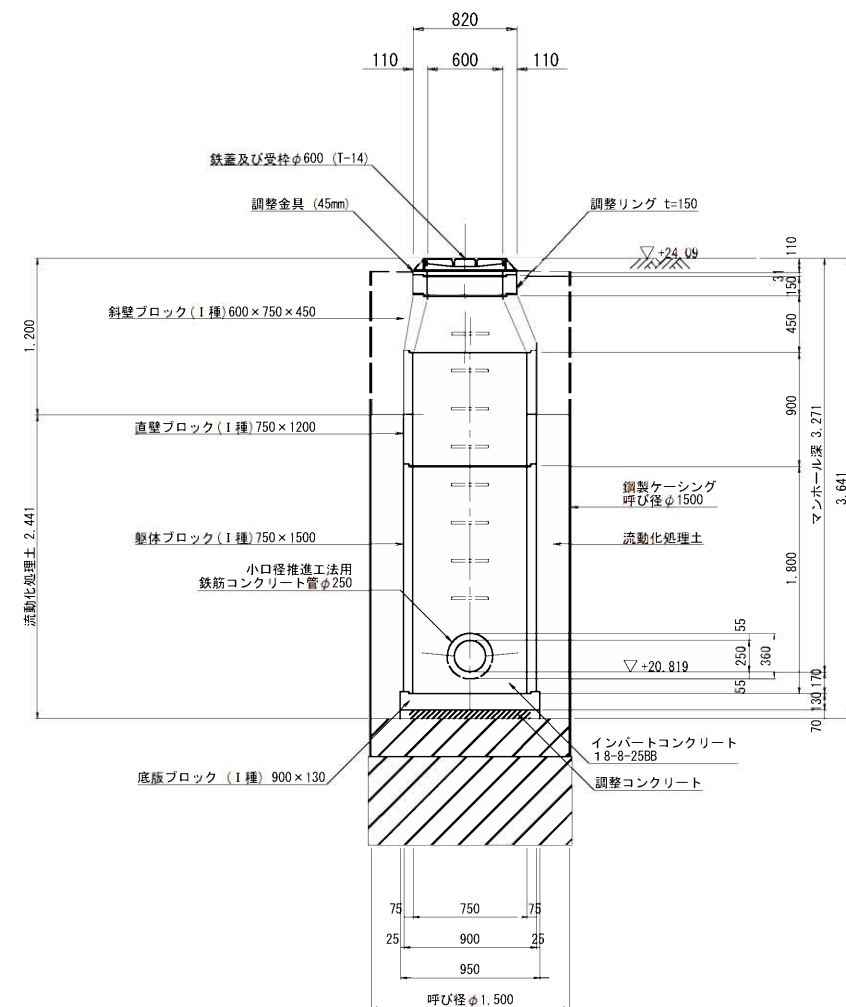


縮尺図 原図A1


小都市筑後川中流右岸流域関連公共下水道事業			
工 事 年 度		令和4年度	
工 事 名		立石地内汚水枝線7工区築造工事	
工 事 簡 所		小都市 干潟 地内	
図 面 名 称		No.12-1h-2 1号組立マンホール構造図	
縮 尺	1 : 30	図 面 番 号	8 / 18
事 業 主 体		小 郡 市	

No. 12-1h-3 立坑仮設図 S=1:30
(鋼製ケーシングφ2,000)



平面图

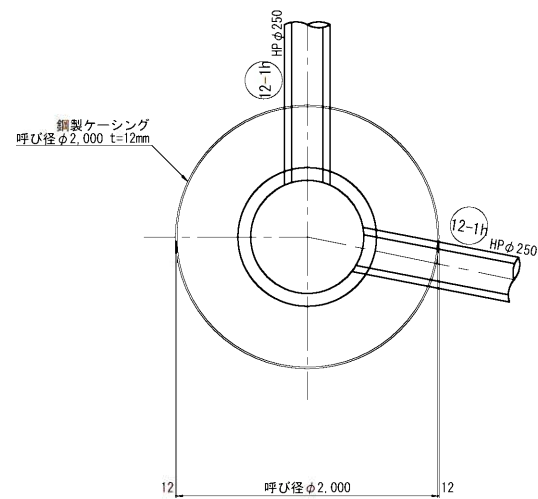


凹形覆工板(参考)

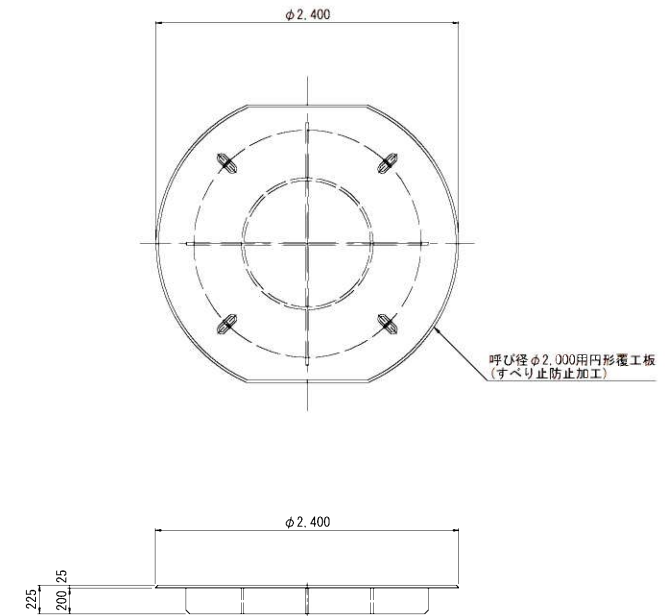

壓入掘削完了時

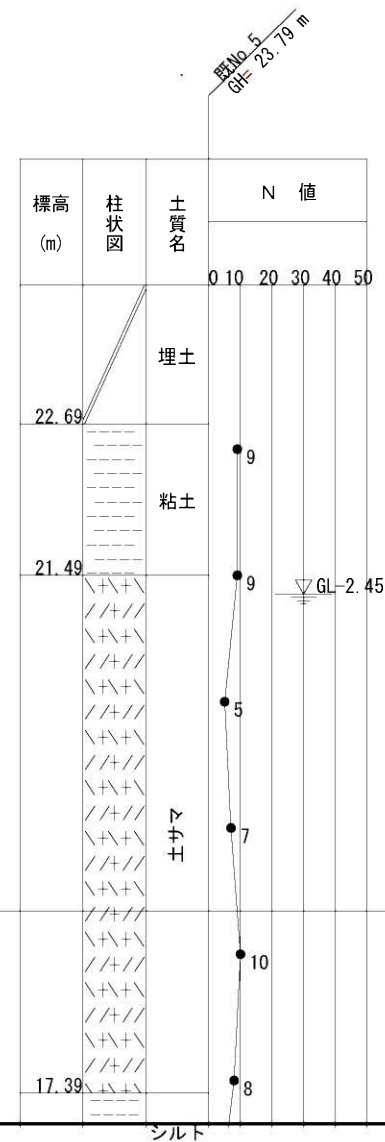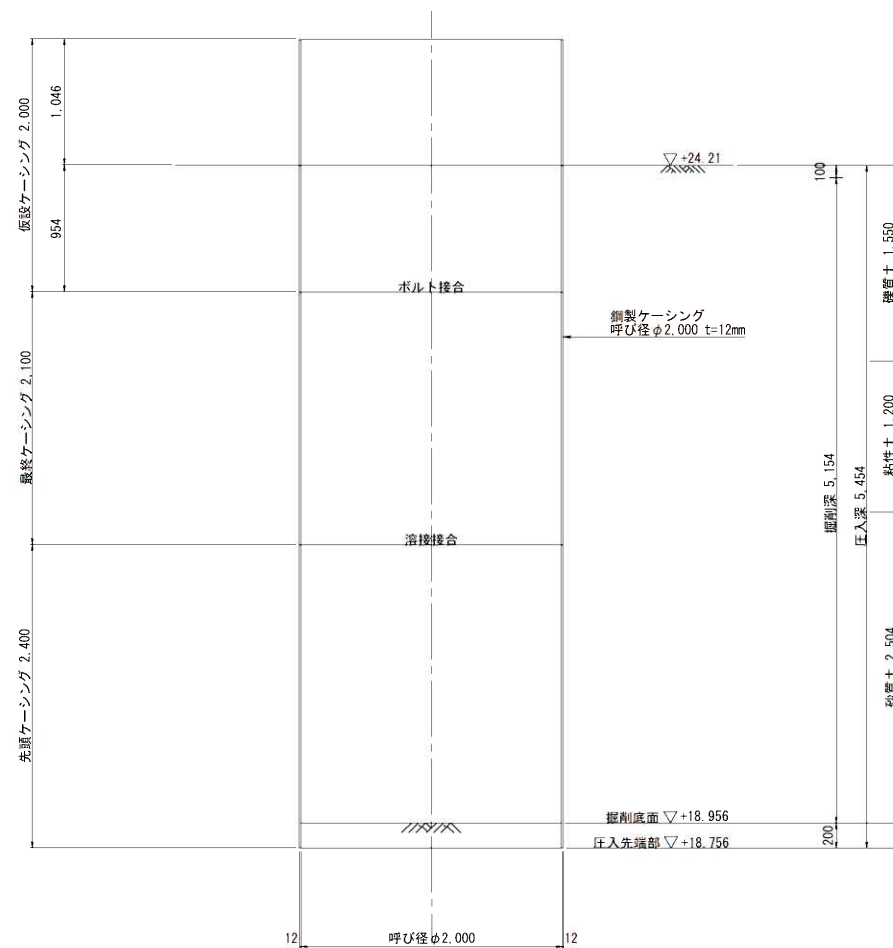

立坑完了撤去時

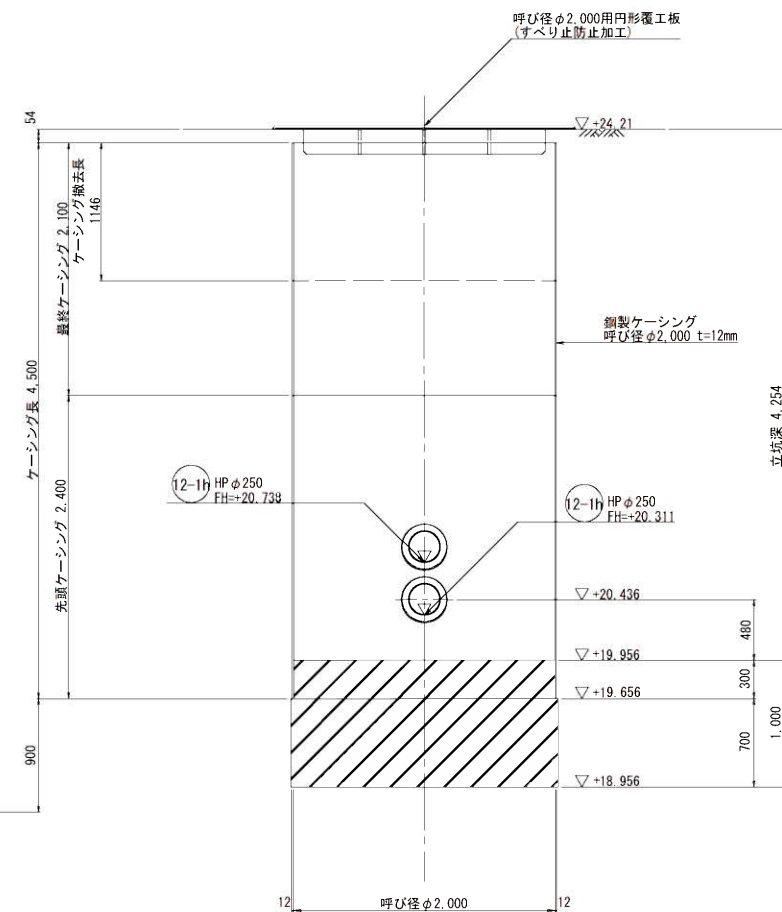


縮尺図 原図A1


小都市筑後川中流右岸流域関連公共下水道事業			
工 事 年 度	令和 4 年度		
工 事 名	立石地内汚水枝線7工区築造工事		
工 事 簡 所	小都市 干潟 地内		
図 面 名 称	No. 12-1h-3 立坑仮設図		
縮 尺	1 : 30	図面番号	9 / 18
事 業 主 体	小 郡 市		

No. 12-1h-2 立坑仮設図 S=1:30
(鋼製ケーシングφ1,500)



平面図

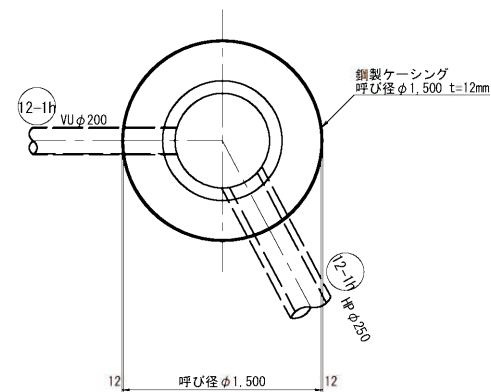


円形覆工板(参考)

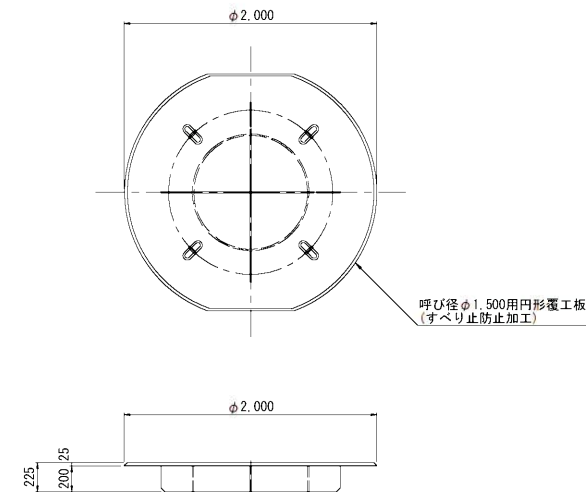

圧入掘削完了図

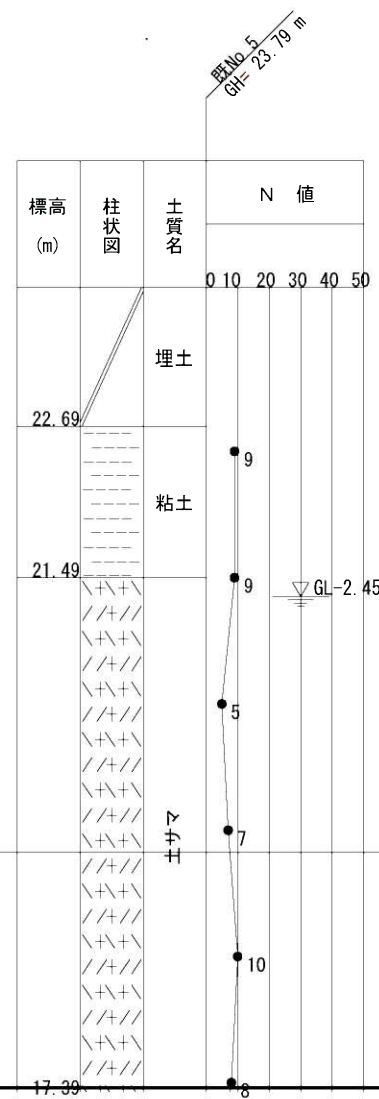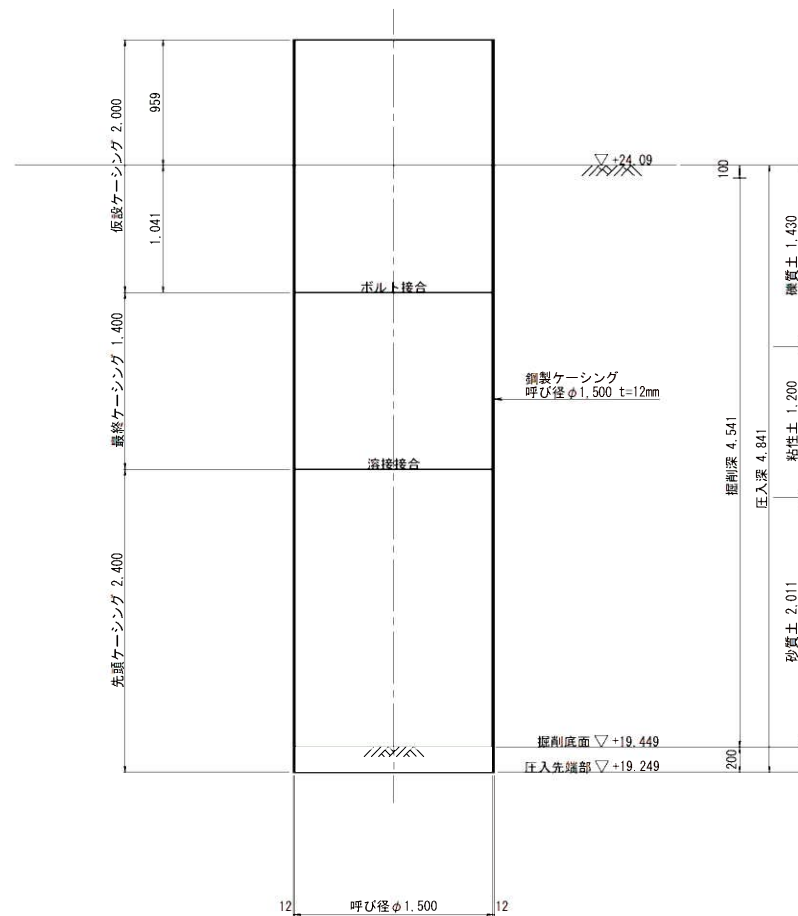


立坑完了撤去図

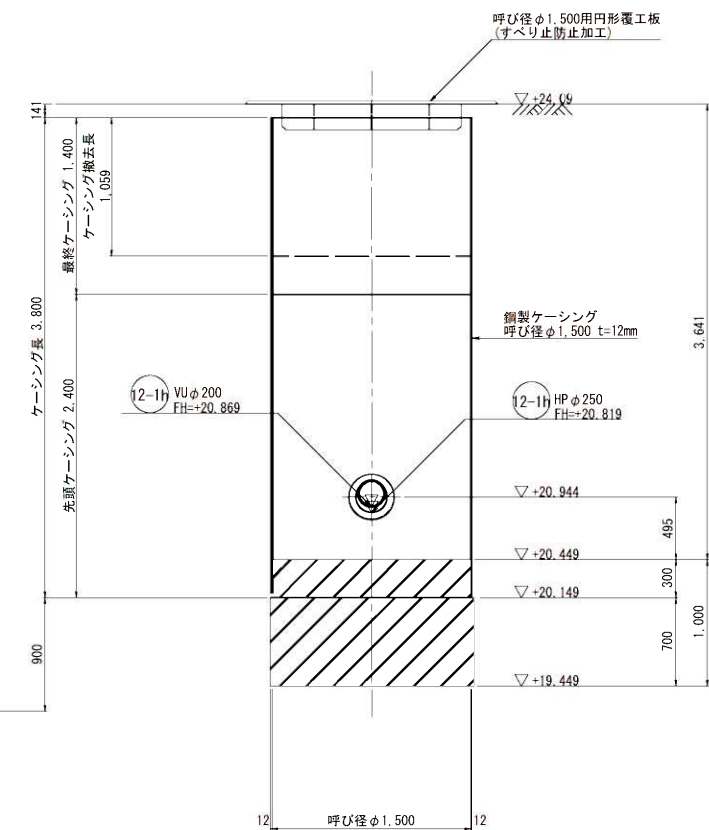


縮尺図 原図A1			
小都市筑後川中流右岸流域関連公共下水道事業			
工事年度	令和4年度		
工事名	立石地内污水枝線7工区築造工事		
工事箇所	小都市 干潟 地内		
図面名称	No. 12-1h-2 立坑仮設図		
縮尺	1:30	図面番号	10 / 18
事業主体	小都市		

No.117-1 薬液注入工図 S=1:30
(鋼製ケーシングφ1,500)



平 面 図

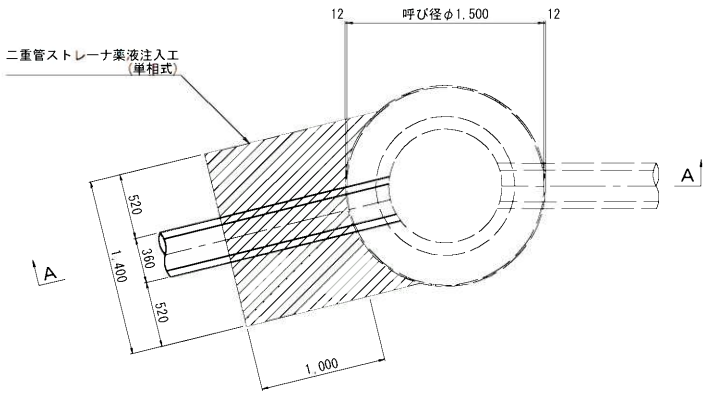

A-A断面図

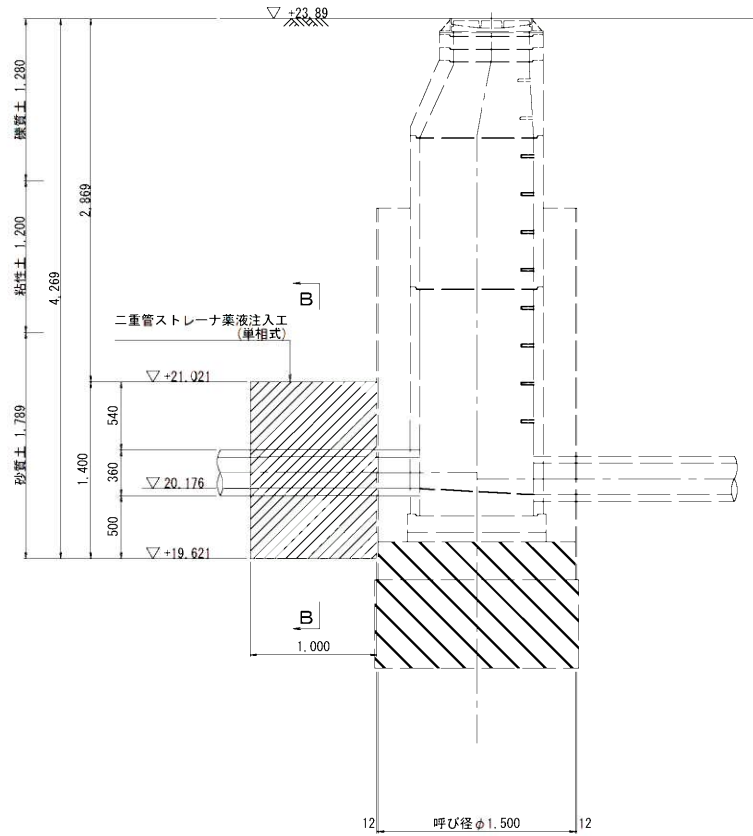


B-B断面図

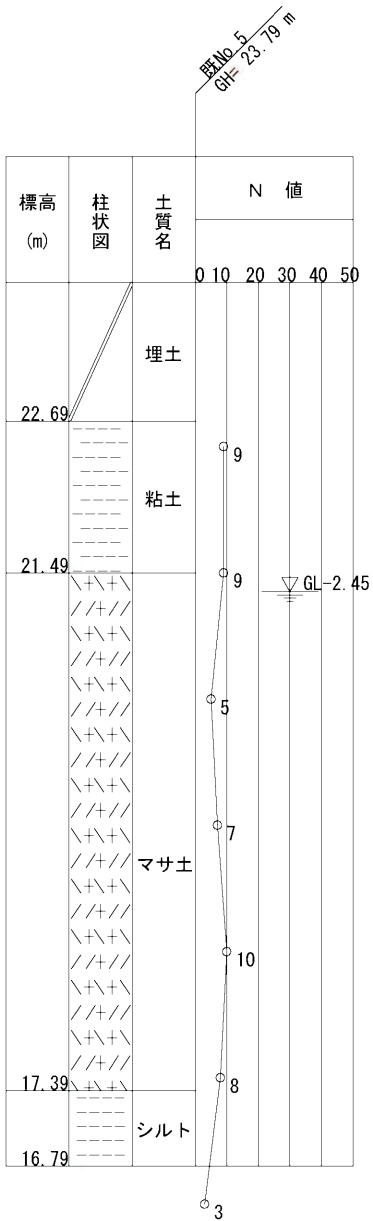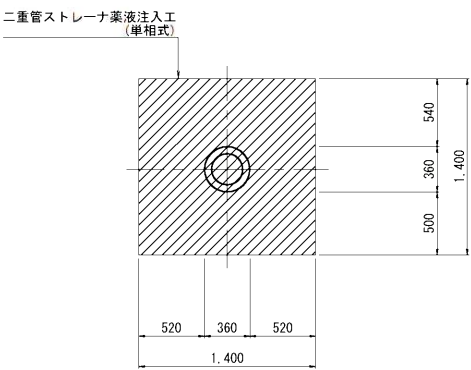

縮尺図 原図A1			
小郡市筑後川中流右岸流域関連公共下水道事業			
工 事 年 度	令和4年度		
工 事 名	立石地内污水枝線7工区築造工事		
工 事 箇 所	小郡市 干潟 地内		
図 面 名 称	No.117-1 薬液注入工図		
縮 尺	1 : 30	図面番号	11 / 18
事 業 主 体	小 郡 市		



No. 12-1h-3 薬液注入工図 S=1:30
(鋼製ケーシングφ2,000)

平面图

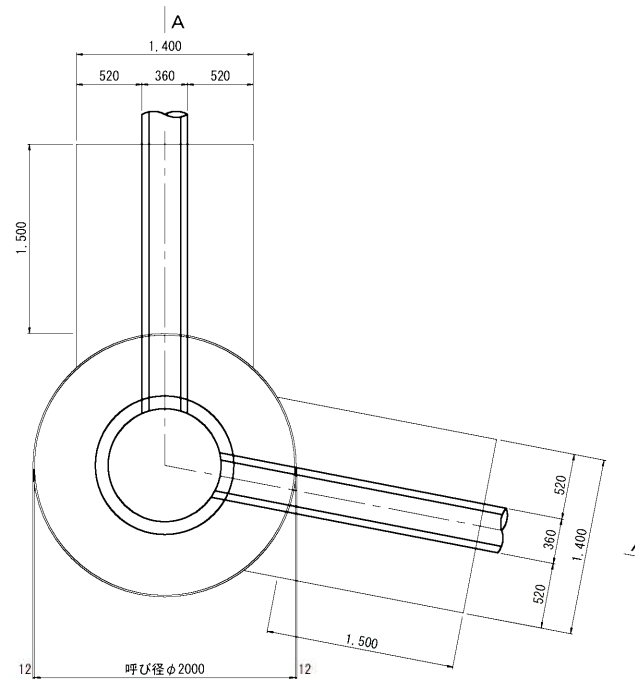


A—A 断面図

B-B 断面图

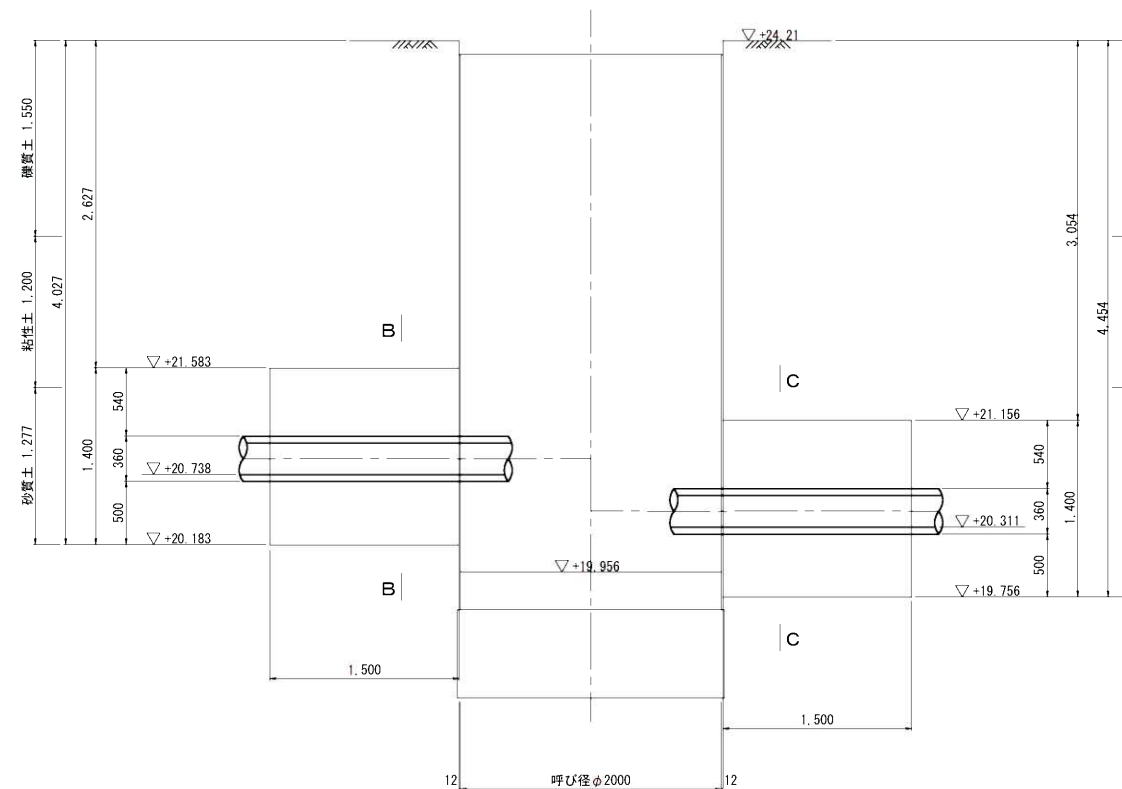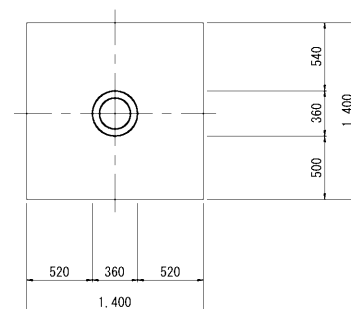

C—C断面图

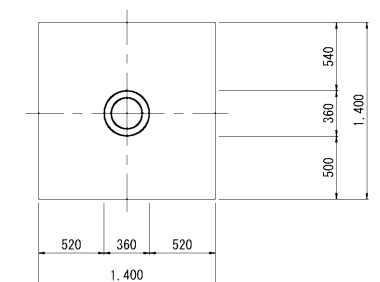


縮尺図 原図A1



小都市筑後川中流右岸流域関連公共下水道事業			
工 事 年 度		令和 4 年度	
工 事 名		立石地内汚水枝線7工区築造工事	
工 事 簡 所		小 郡 市 干 渴 地 内	
図 面 名 称		No. 12-1h-3 薬液注入工図	
縮	尺	1 : 30	図面番号
			12 / 18
事 業 主 体		小 郡 市	

No. 12-1h-2 薬液注入工図 S=1:30
(鋼製ケーシングφ1,500)


平面図

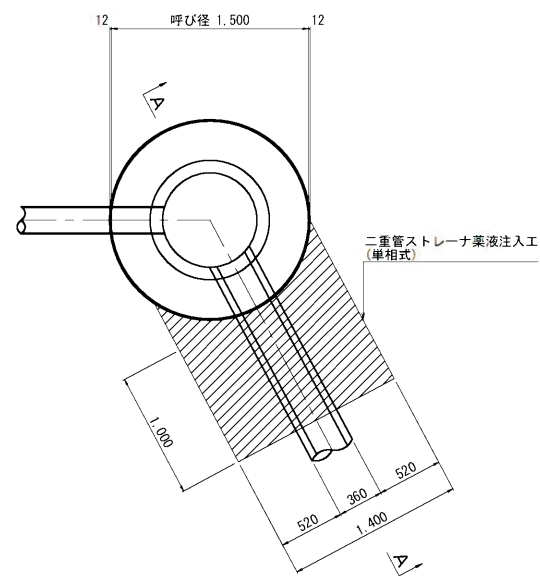


A-A断面図

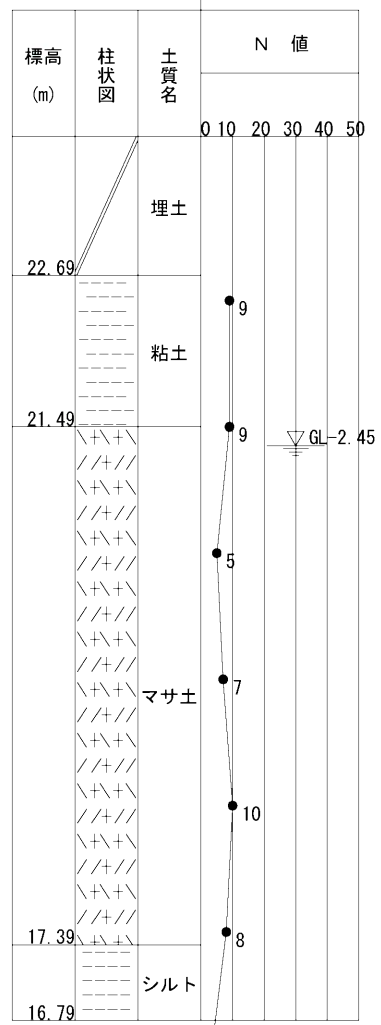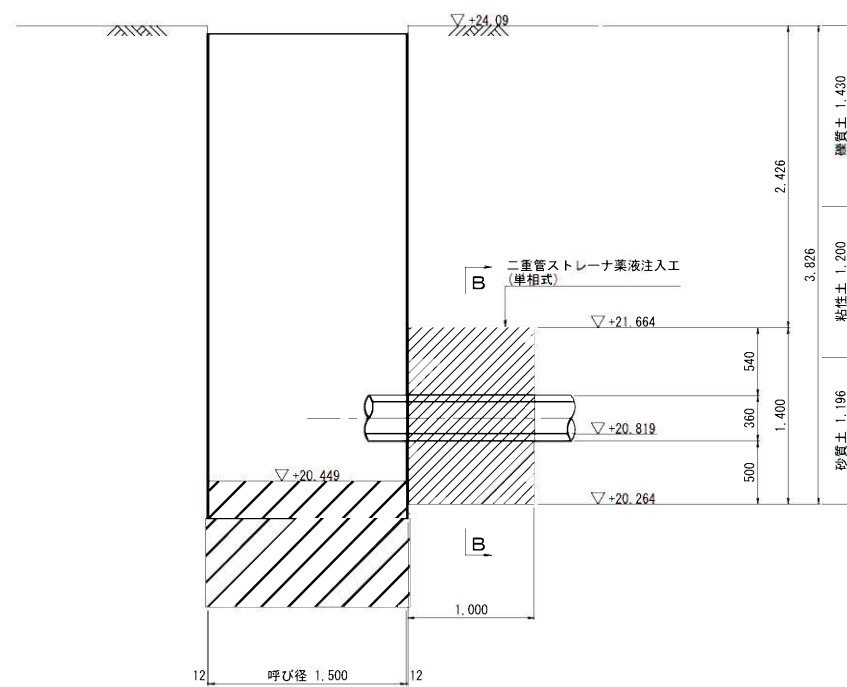



B-B断面図

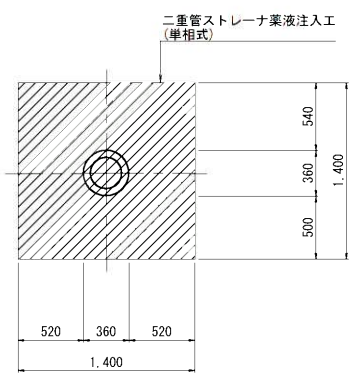

縮尺図 原図A1			
小都市筑後川中流右岸流域関連公共下水道事業			
工 事 年 度	令和4年度		
工 事 名	立石地内污水枝線7工区築造工事		
工 事 箇 所	小都市 干潟 地内		
図 面 名 称	No. 12-ah-2 薬液注入工図		
縮 尺	1 : 30	図面番号	13 / 18
事 業 主 体	小 郡 市		



 
$S=1:20$ 

可とう継手部 S=1:20

 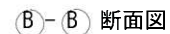

小郡市筑後川中流右岸流域関連公共下水道事業			
工事年度	令和4年度		
工 事 名	立石地内汚水枝線7工区築造工事		
工事箇所	小郡市 干潟 地内		
図面名称	1 号組立マンホール構造図		
縮 尺	S=1:20	図面番号	14 / 18
事業主体	小 郡 市		

土工標準図(1) S=1:20
(硬化塩化ビニル管)

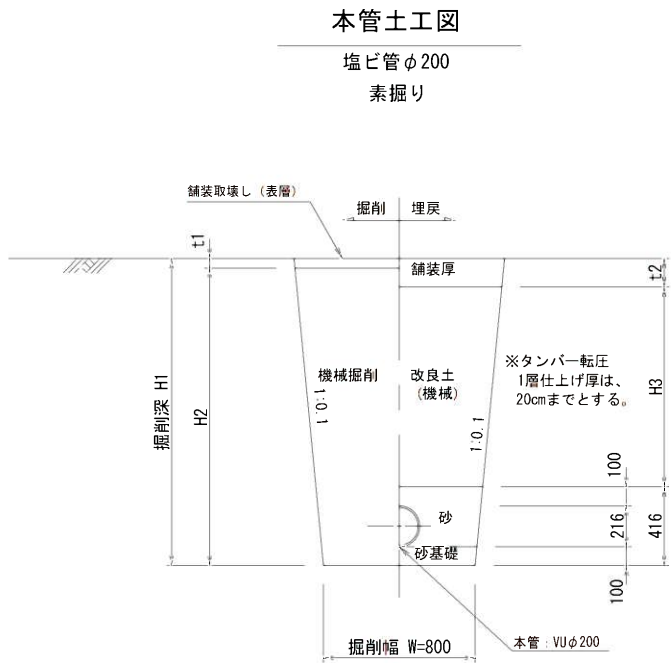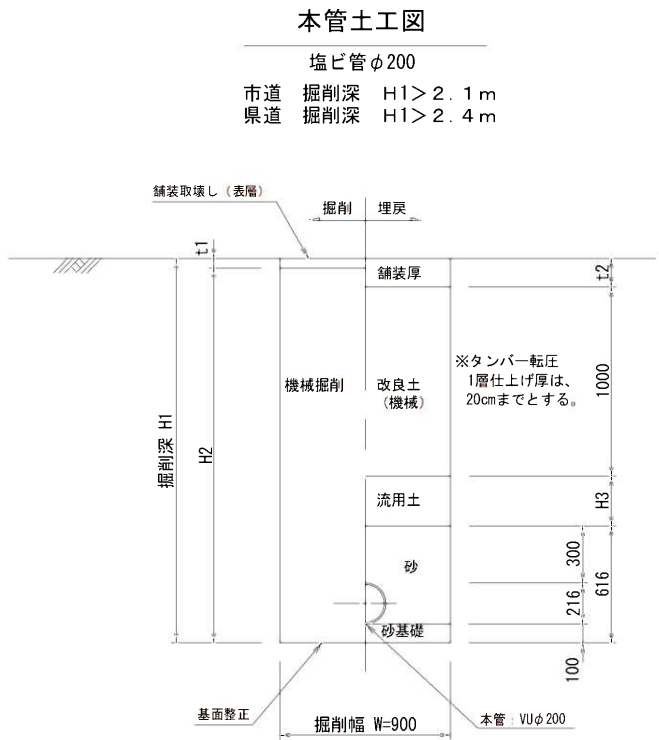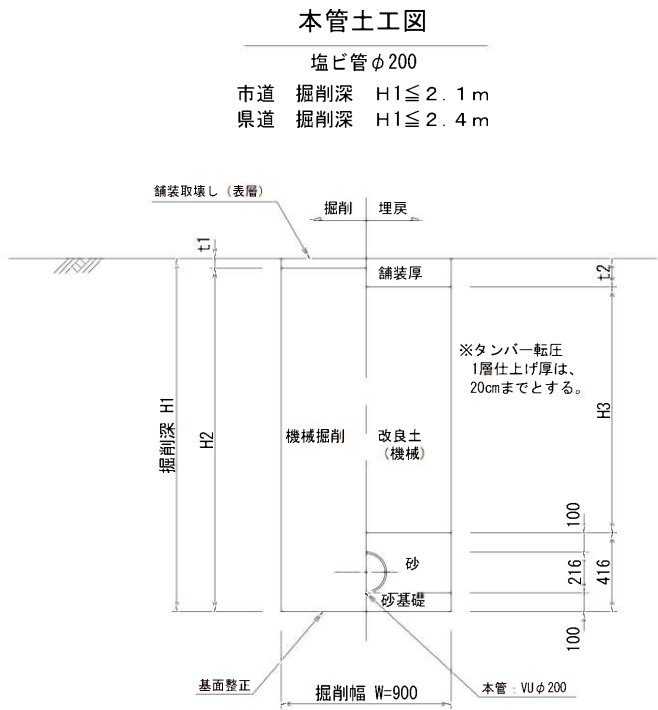


縮尺図 原図A1




小郡市筑後川中流右岸流域関連公共下水道事業	
工事年度	令和4年度
工事名	立石地内污水枝線7工区築造工事
工事箇所	小郡市 干潟 地内
図面名称	土工標準図
縮尺	S=1:20 図面番号 15 / 18
事業主体	小郡市

土留工標準図 S=1:20

軽量鋼矢板平面図

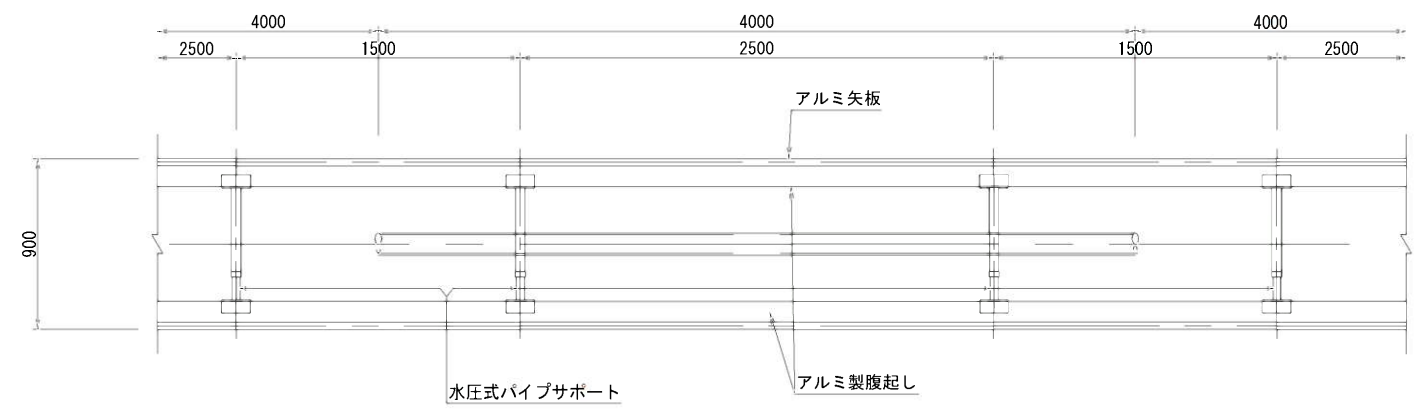

軽量鋼矢板断面図

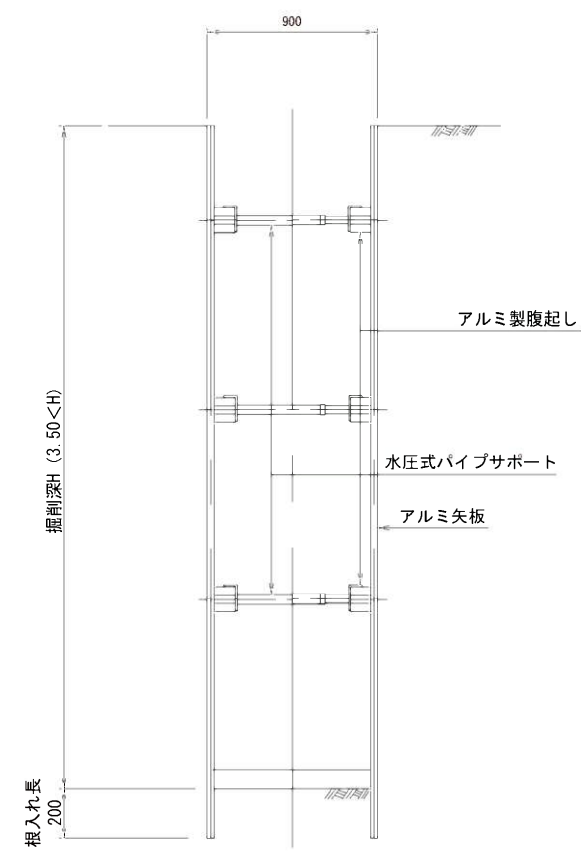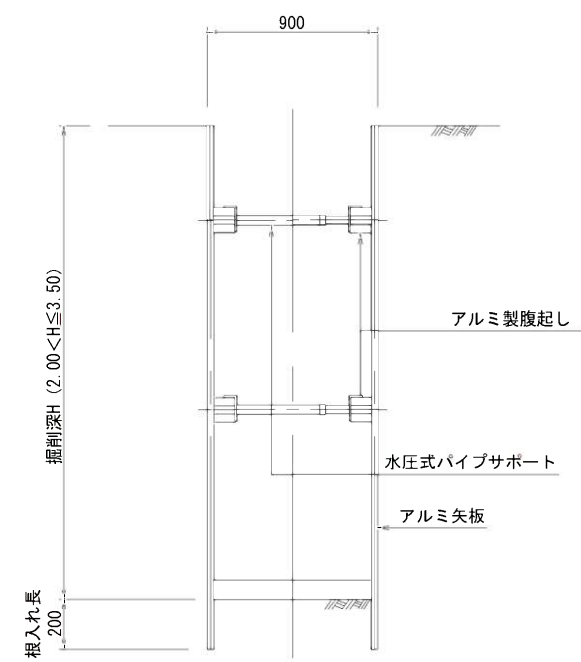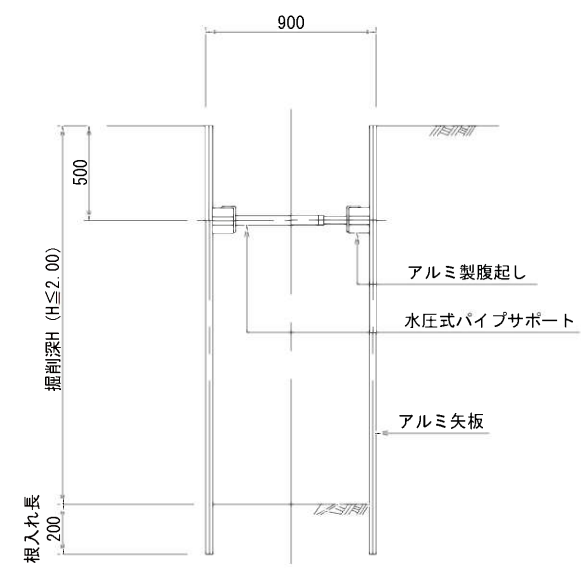

掘削断面について

掘削深H	種別	矢板長
1.50 < H ≤ 1.80	アルミ矢板	2.00m
1.80 < H ≤ 2.30	アルミ矢板	2.50m
2.30 < H ≤ 2.80	アルミ矢板	3.00m
2.80 < H ≤ 3.30	アルミ矢板	3.50m
3.30 < H ≤ 3.80	アルミ矢板	4.00m

軽量鋼矢板

掘削深H	支保工段数
H ≤ 2.00	1
2.00 < H ≤ 3.50	2
3.50 < H	3

縮尺図 原図A1

小郡市筑後川中流右岸流域関連公共下水道事業			
工事年度	令和4年度		
工事名	立石地内汚水枝線7工区築造工事		
工事箇所	小郡市 干潟 地内		
図面名称	土留工標準図		
縮尺	S=1:20	図面番号	16 / 18
事業主体	小郡市		

S=1 : 20

タイプ-



タイプ-



S=1 : 20

(硬化塩化ビニル管)

タイプ-



タイプ-2




縮尺図 原図A1

小郡市筑後川中流右岸流域閘連公共下水道事業			
工事年度	令和4年度		
工 事 名	立石地内汚水枝線7工区築造工事		
工事箇所	小郡市 干潟 地内		
図面名称	取付管布設標準図		
縮 尺	S=1:20	図面番号	17 / 18
事業主体	小 郡 市		


舗装工標準図 S=1:20
(下水道施工部)

注) 路盤工一層当たり仕上げ厚は、上層路盤15cm、下層路盤20cmまでとする。


舗装復旧図(市道)

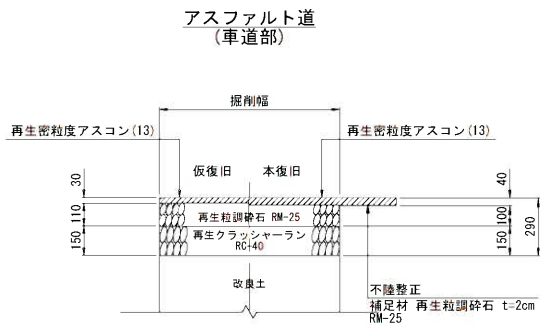



砂利道

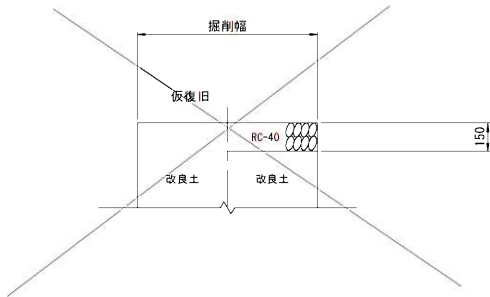

舗装復旧図(県道)

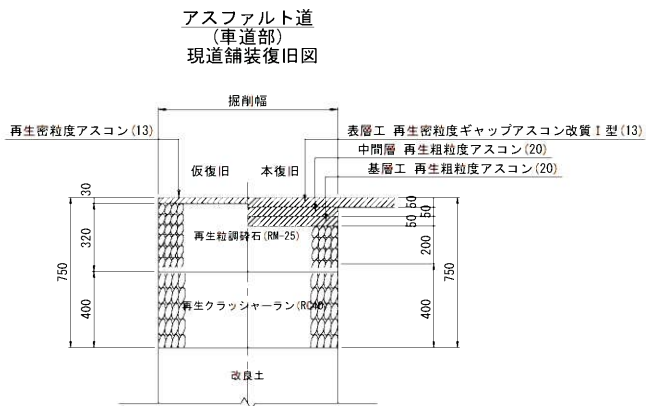

アスファルト道
(車道部)

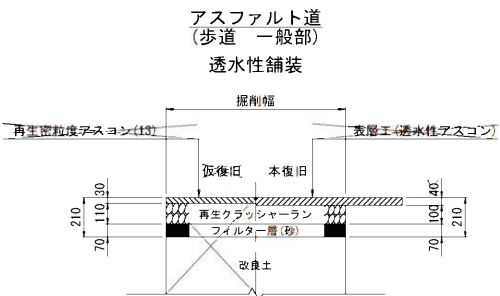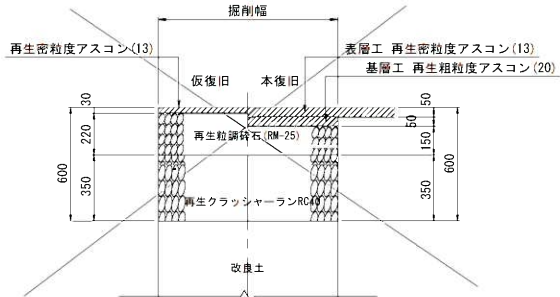

小郡市筑後川中流右岸流域関連公共下水道事業			
工事年度	令和4年度		
工事名	立石地内汚水枝線7工区築造工事		
工事箇所	小郡市 干潟 地内		
図面名称	舗装工標準図		
縮尺	1:20	図面番号	18/18
事業主体	小郡市		