



位置図

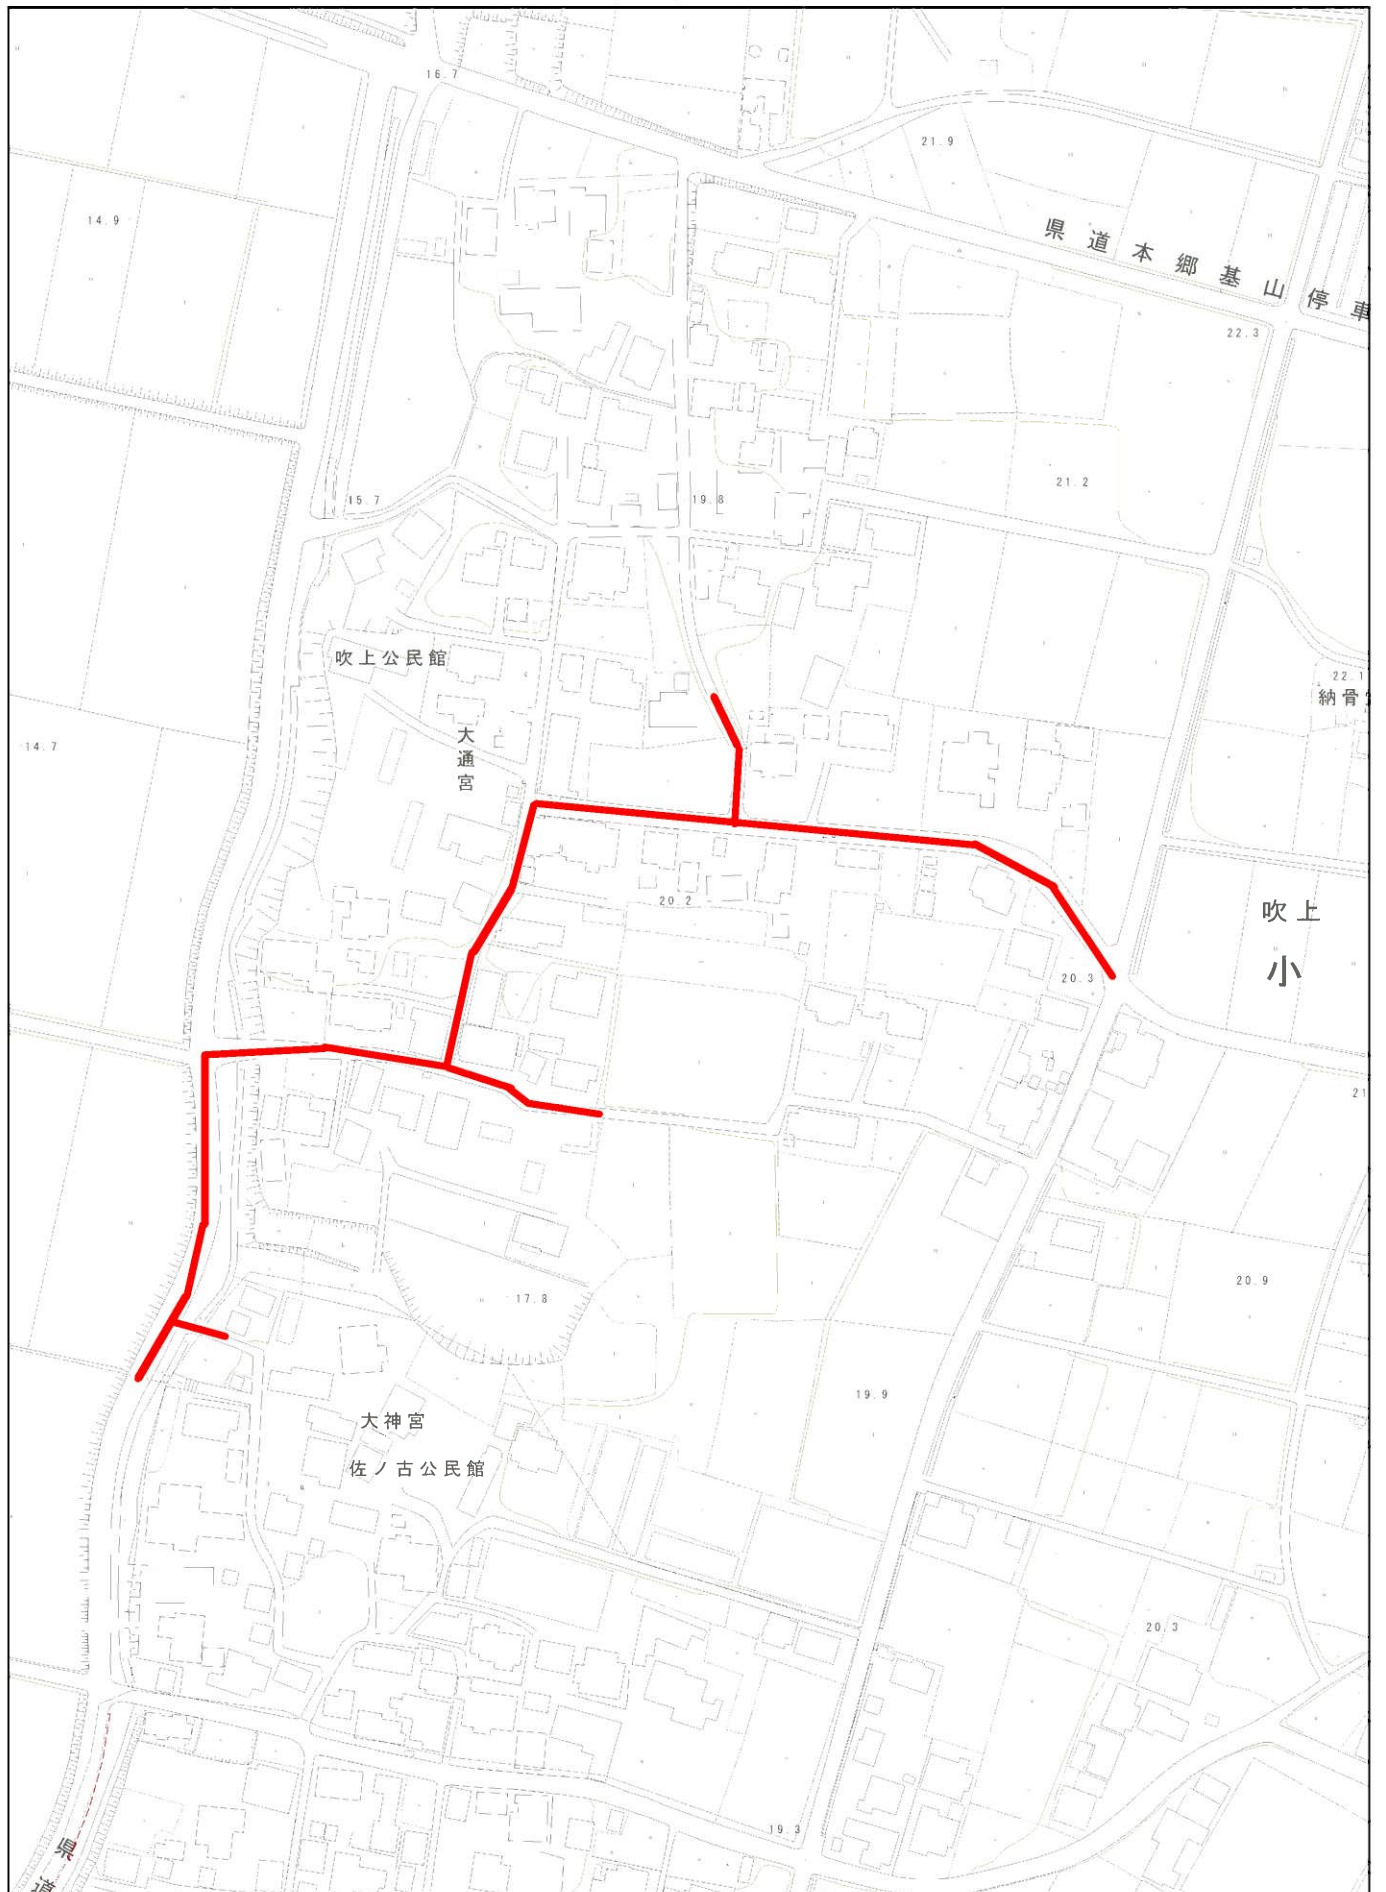

平面図 S=1:500


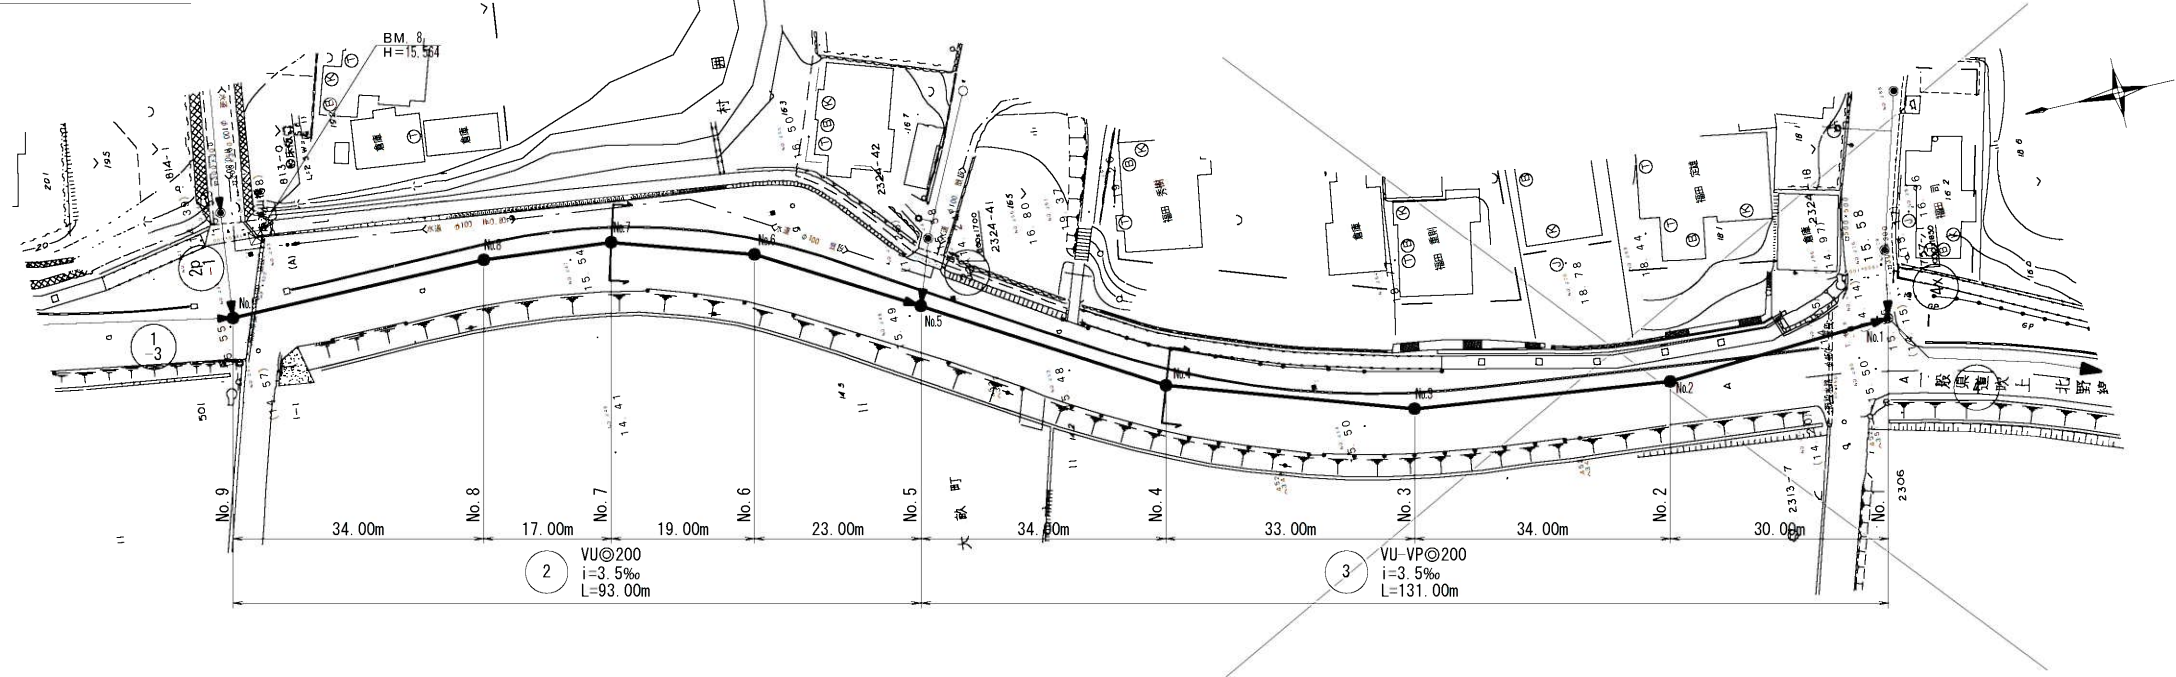


縦断面図 縮尺 縦 1:100 横 1:500



管 径	VU@200				VP@200			
勾 配	3.50‰				3.50‰			
区間距離	34.00m	17.00m	19.00m	23.00m	34.00m	33.00m	34.00m	30.00m
地 盤 高	15.53	15.57	15.62	15.61	15.53	15.45	15.47	15.52
土 被 り	2.50	2.66 2.68	2.79 2.81	2.87 2.89	2.89 2.91	2.95 3.00	3.13 3.15	3.32 3.42
管 底 高	12.822	12.703 12.683	12.623 12.603	12.536 12.516	12.435 12.415	12.296 12.246	12.130 12.110	11.991 11.891
掘 削 深	2.82	2.98 3.00	3.11 3.13	3.18 3.20	3.20 3.22	3.26 3.21	3.35 3.37	3.54 3.64
追加距離	0.00	34.00	51.00	70.00	93.00	127.00	160.00	194.00

横断面図 S=1:100

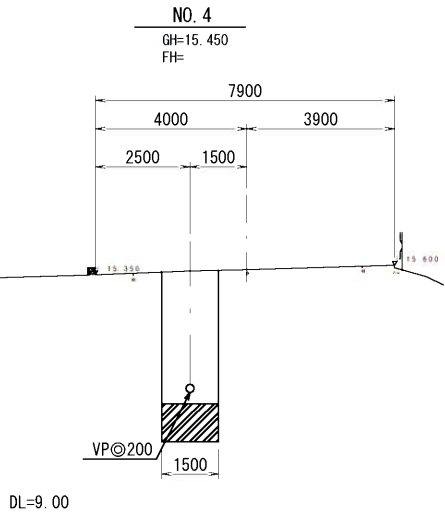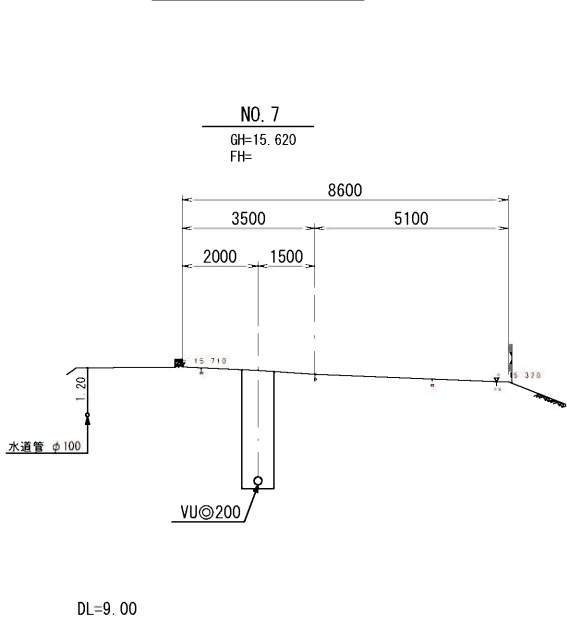

位置図 S=1:25,000




路線番号


2
3

小郡市筑後川中流右岸流域関連公共下水道事業	
工事年度	令和 5 年 度
工 事 名	吹上地内污水枝線 1 工区築造工事
工事箇所	小郡市 吹上地内
図面名称	平面・縦断・横断面図
縮 尺	図 示 図面番号 1 / 12
事業主体	小 郡 市

平面図 S=1:500

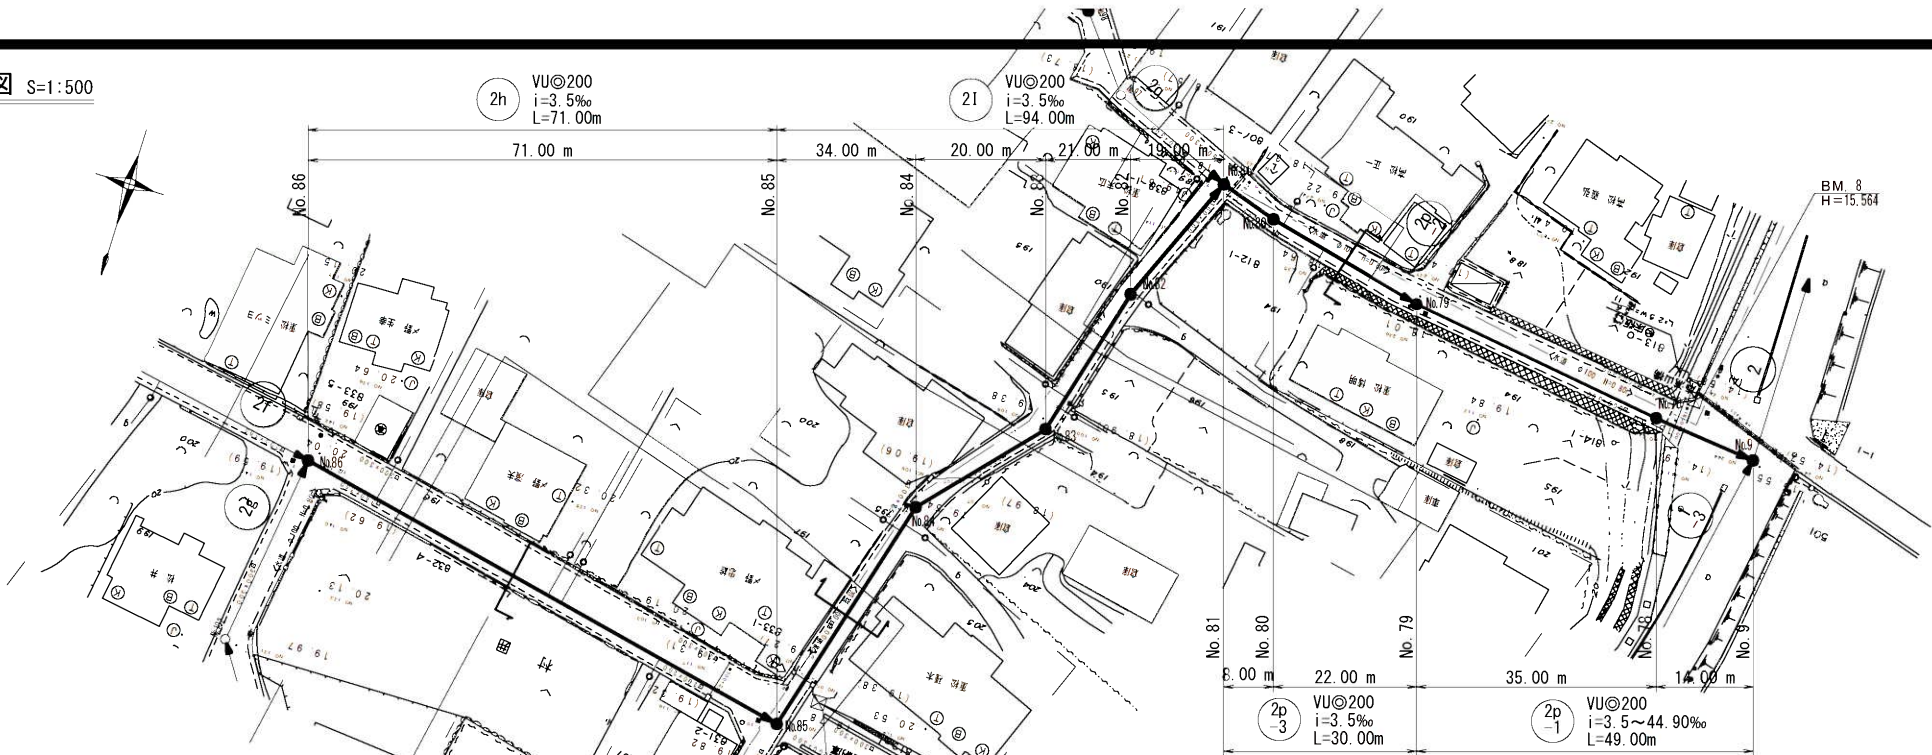

横断図 S=1:100

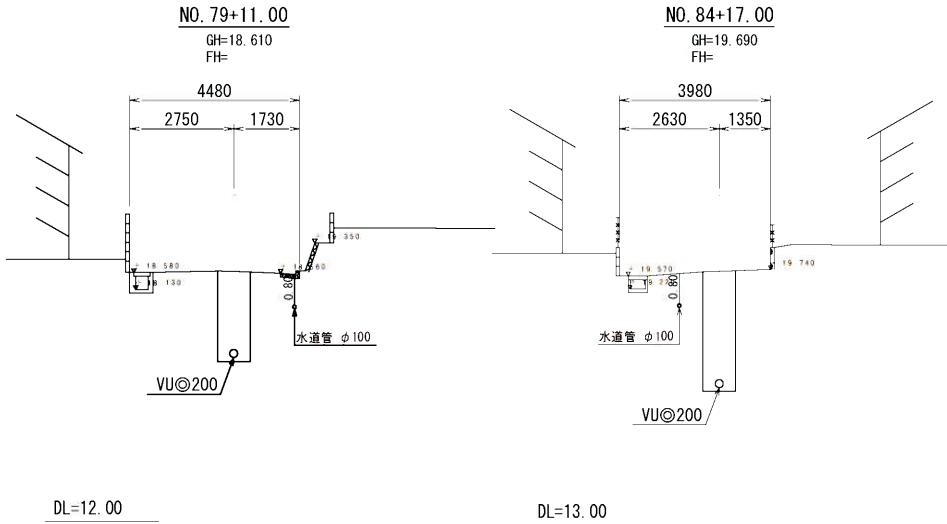

縦断図 縮尺 縦 1:100
横 1:500




位置図 S=1:25,000




管 径	VU@200											
勾 配	3.50‰											
区間距離	71.00m	34.00m	20.00m	21.00m	19.00m	8.00m	22.00m	35.00m	14.00m			
地 盤 高	20.02	19.79	19.57	19.39	19.21	18.88	18.91	18.00	15.64	15.53		
土 被 り	2.98	3.00	2.92	2.83	2.75	2.60	2.58	1.77	1.00	1.61		
管 底 高	16.828	16.579	16.440	16.350	16.256	16.169	16.121	16.024	14.432	13.712		
掘 削 深	3.30	3.32	3.24	3.15	3.06	2.92	2.90	2.08	1.32	1.93		
追加距離	0.00	71.00	105.00	125.00	146.00	165.00	173.00	195.00	230.00	244.00		

路線番号

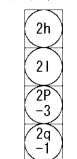


小郡市筑後川中流右岸流域関連公共下水道事業	
工事年度	令和5年度
工 事 名	吹上地内汚水枝線1区築造工事
工事箇所	小郡市 吹上地内
図面名称	平面・縦断・横断図
縮 尺	図 示
図面番号	2 / 12
事業主体	小 郡 市


平面図 S=1:500

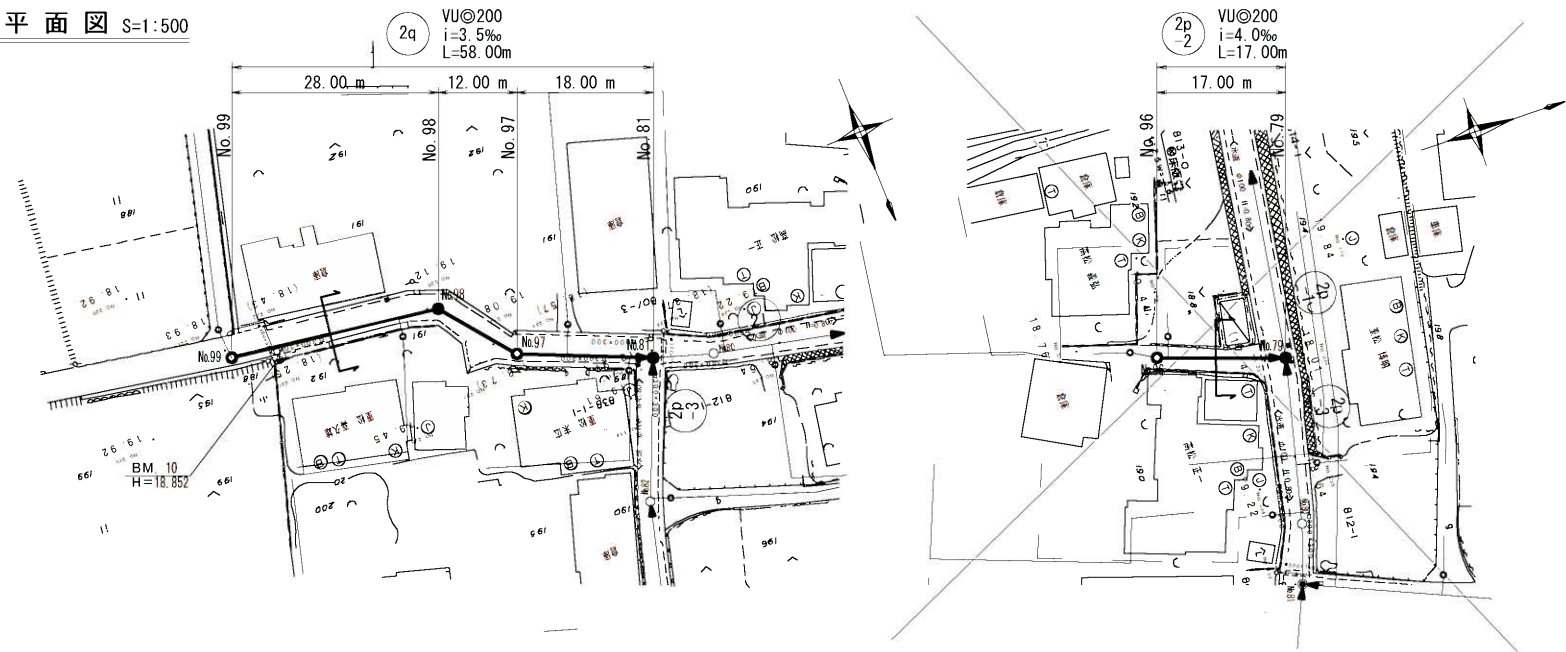

横断図 S=1:100

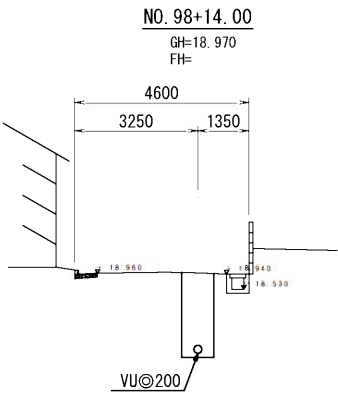

縦断図 縮尺 縦 1:100 横 1:500

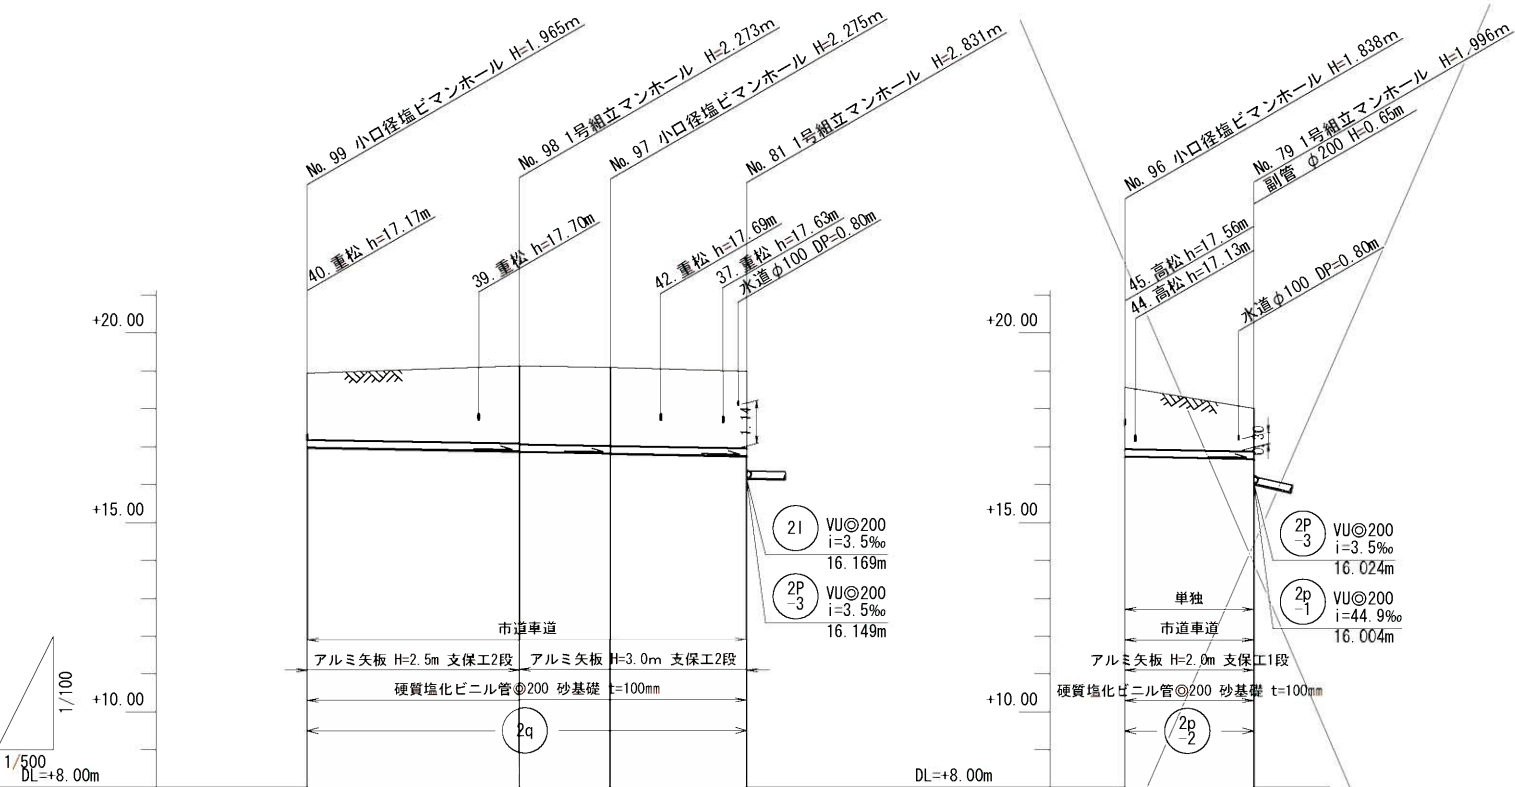

管 径	VU@200				VU@200	
勾 配	3.50‰				4.00‰	
区間距離	28.00m	12.00m	18.00m		17.00m	
地 盤 高	18.93	19.12	19.08	18.98	18.56	18.00
土 被 り	1.76	2.05 2.07	2.07	2.03	1.63	1.14
管 底 高	16.965	16.867 16.847	16.805	16.742	16.722	16.654
掘 削 深	2.07	2.36 2.38	2.38	2.35	1.95	1.45
追加距離	0.00	28.00	40.00	58.00	0.00	17.00

位置図 S=1:25,000




路線番号


2q
2p
2

小郡市筑後川中流右岸流域関連公共下水道事業			
工事年度	令和5年度		
工 事 名	吹上地内汚水枝線1工区築造工事		
工事箇所	小郡市 吹上地内		
図面名称	平面・縦断・横断図		
縮 尺	図 示	図面番号	3 / 12
事業主体	小 郡 市		


平面図 S=1:500

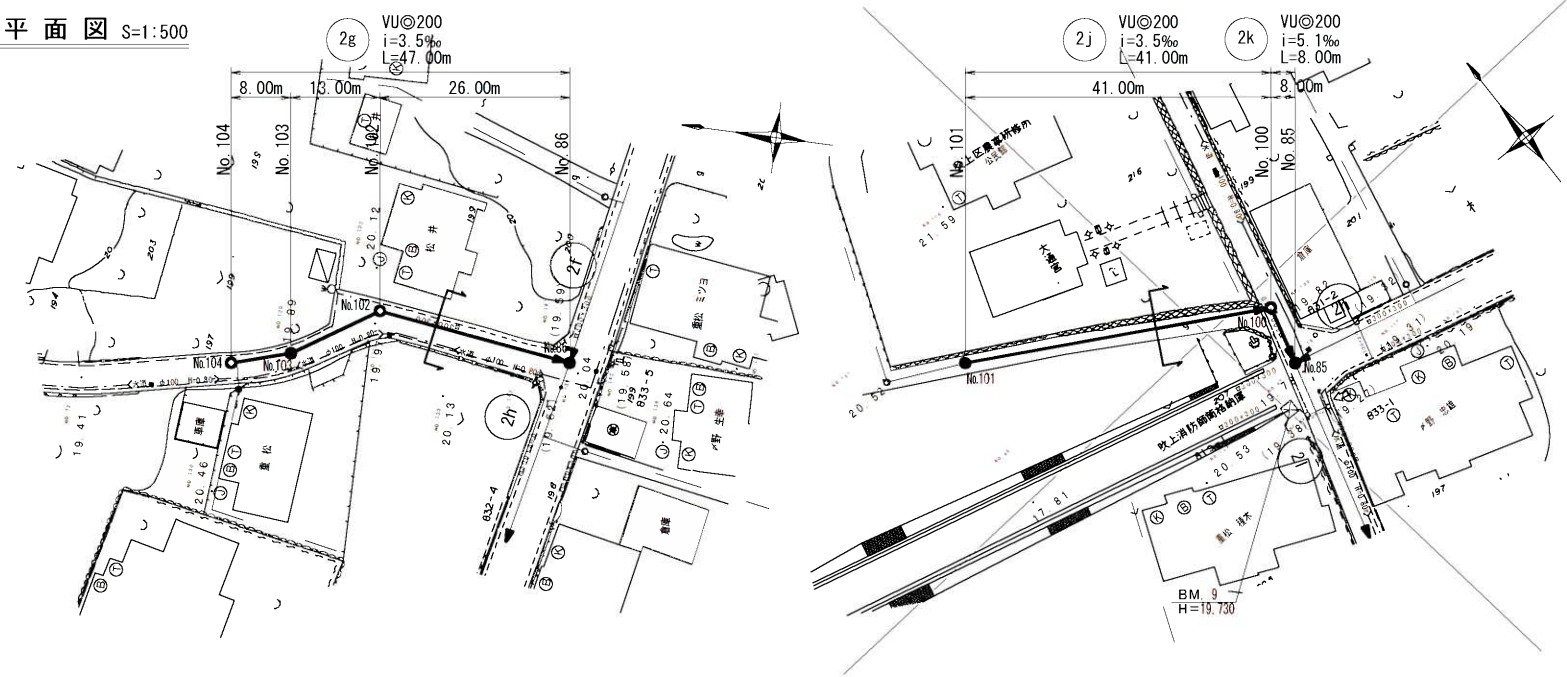

横断図 S=1:100

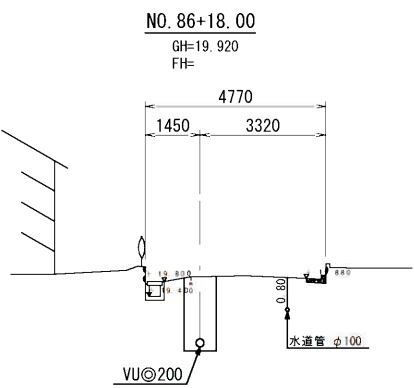

縦断図 縮尺 縦 1:100 横 1:500

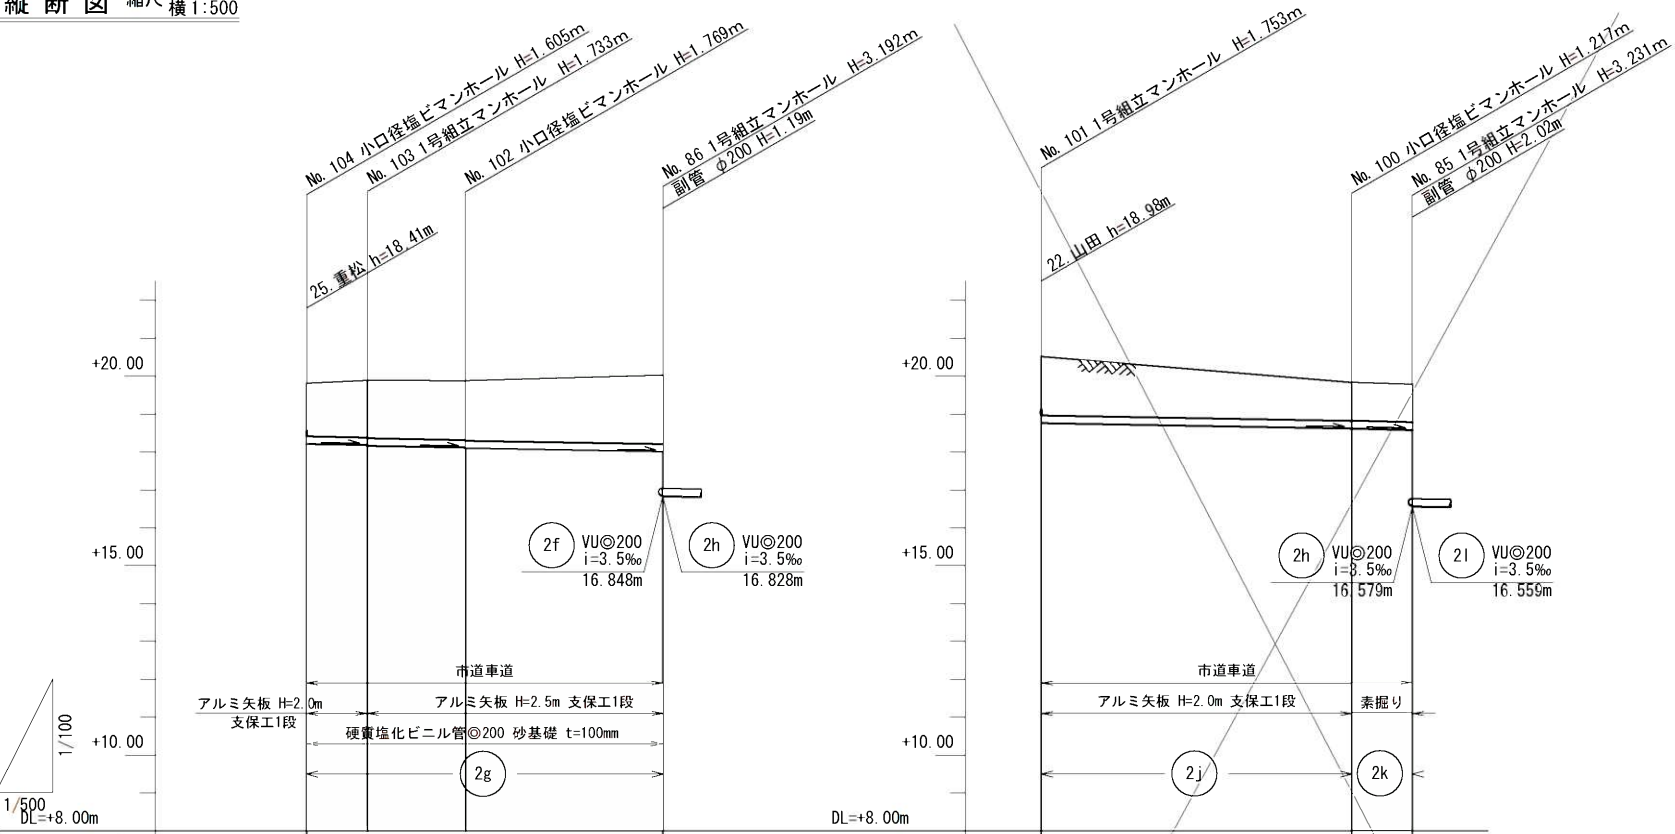

管 径	VU@200				VU@200			
勾 配	3.50‰				3.50‰	5.10‰		
区間距離	8.00m	13.00m	26.00m		41.00m	8.00m		
地 盤 高	19.81	19.89	19.88	20.02	20.52	19.84	19.79	
土 被 り	1.40	1.51	1.53	1.56	1.79	1.55	1.01	1.00
管 底 高	18.205	18.177	18.157	18.111	18.020	18.767	18.623	18.582
掘 削 深	1.71	1.82	1.84	1.88	2.11	1.86	1.33	1.32
追加距離	0.00	8.00	21.00	47.00	0.00	41.00	49.00	

位置図 S=1:25,000




路線番号

2g
2j
2k

小郡市筑後川中流右岸流域関連公共下水道事業	
工事年度	令和5年度
工事名	吹上地内污水枝線1工区築造工事
工事箇所	小郡市 吹上地内
図面名称	平面・縦断・横断図
縮 尺	図 示
図面番号	4 / 12
事業主体	小 郡 市



平面図 S=1:500

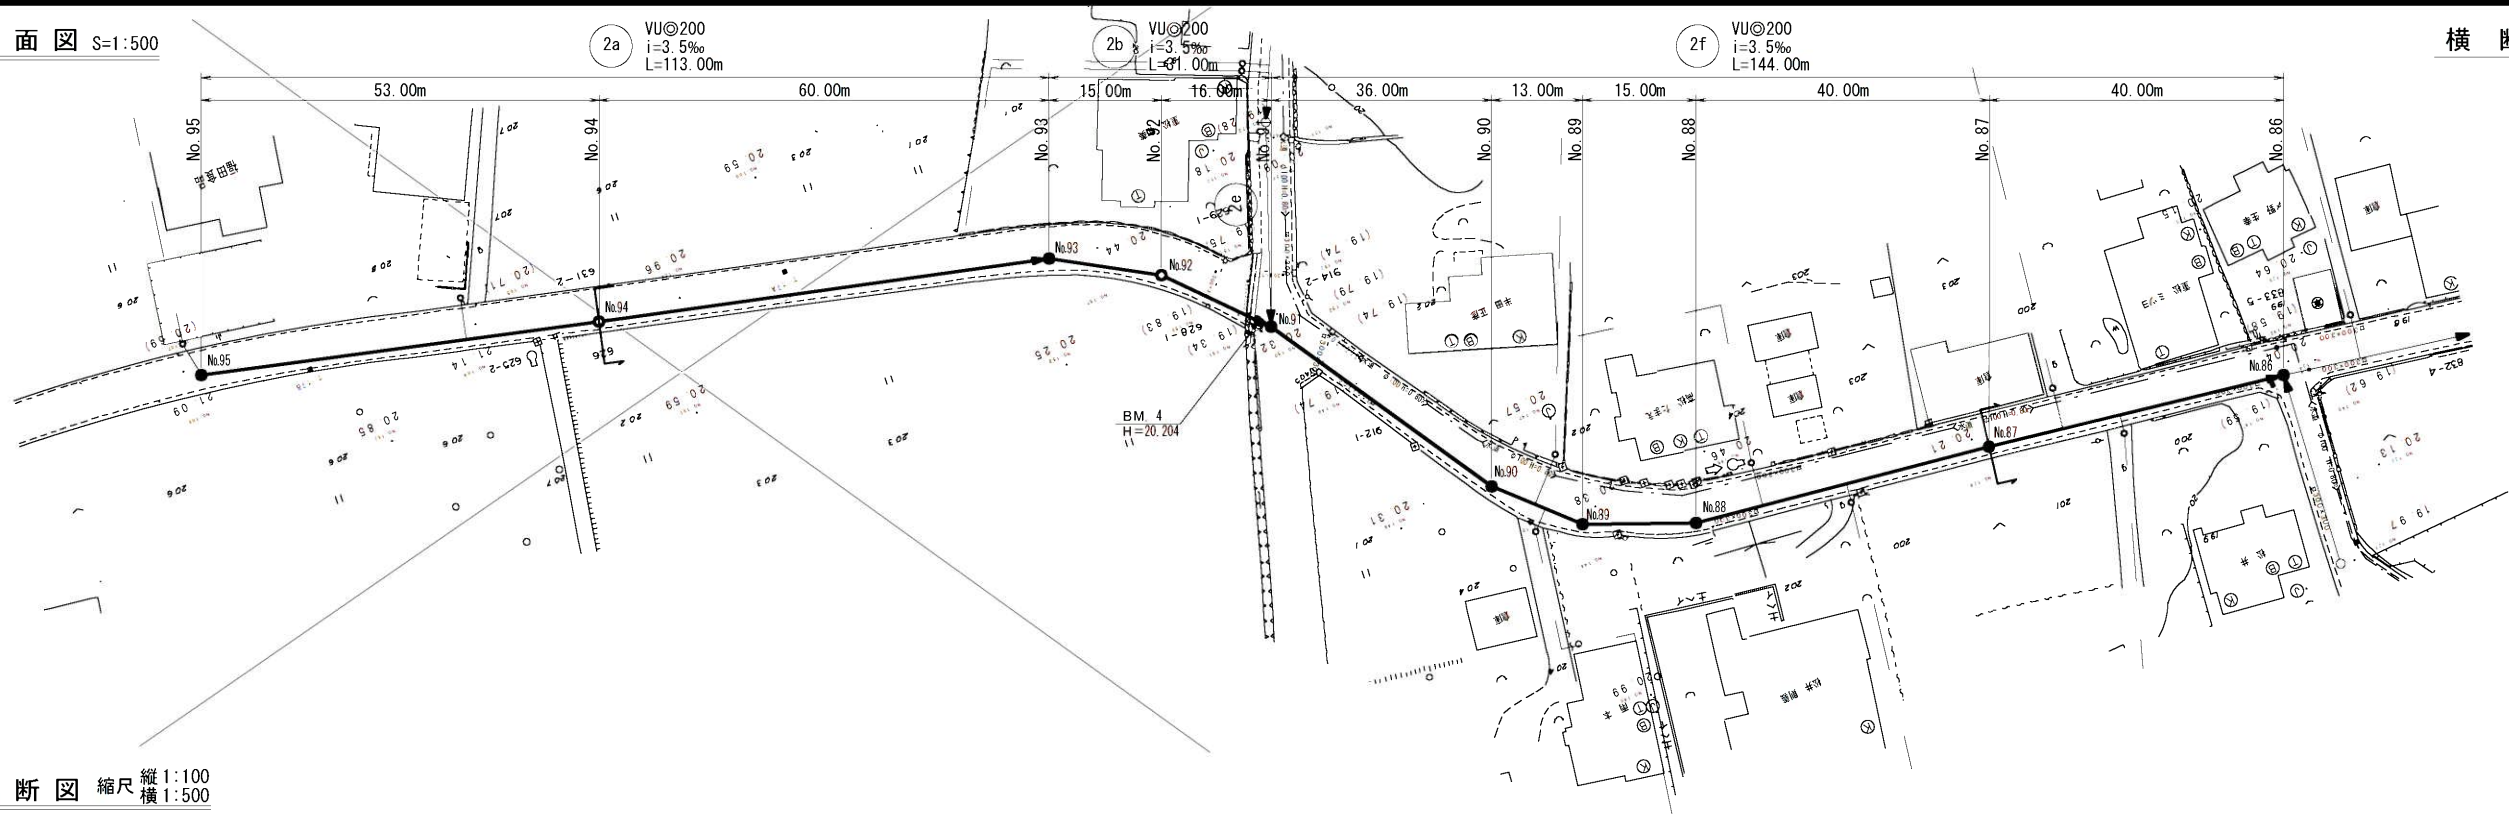

横断図 S=1:100



縦断図 縮尺 縦 1:100 横 1:500

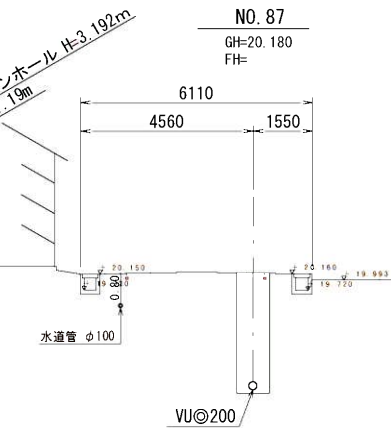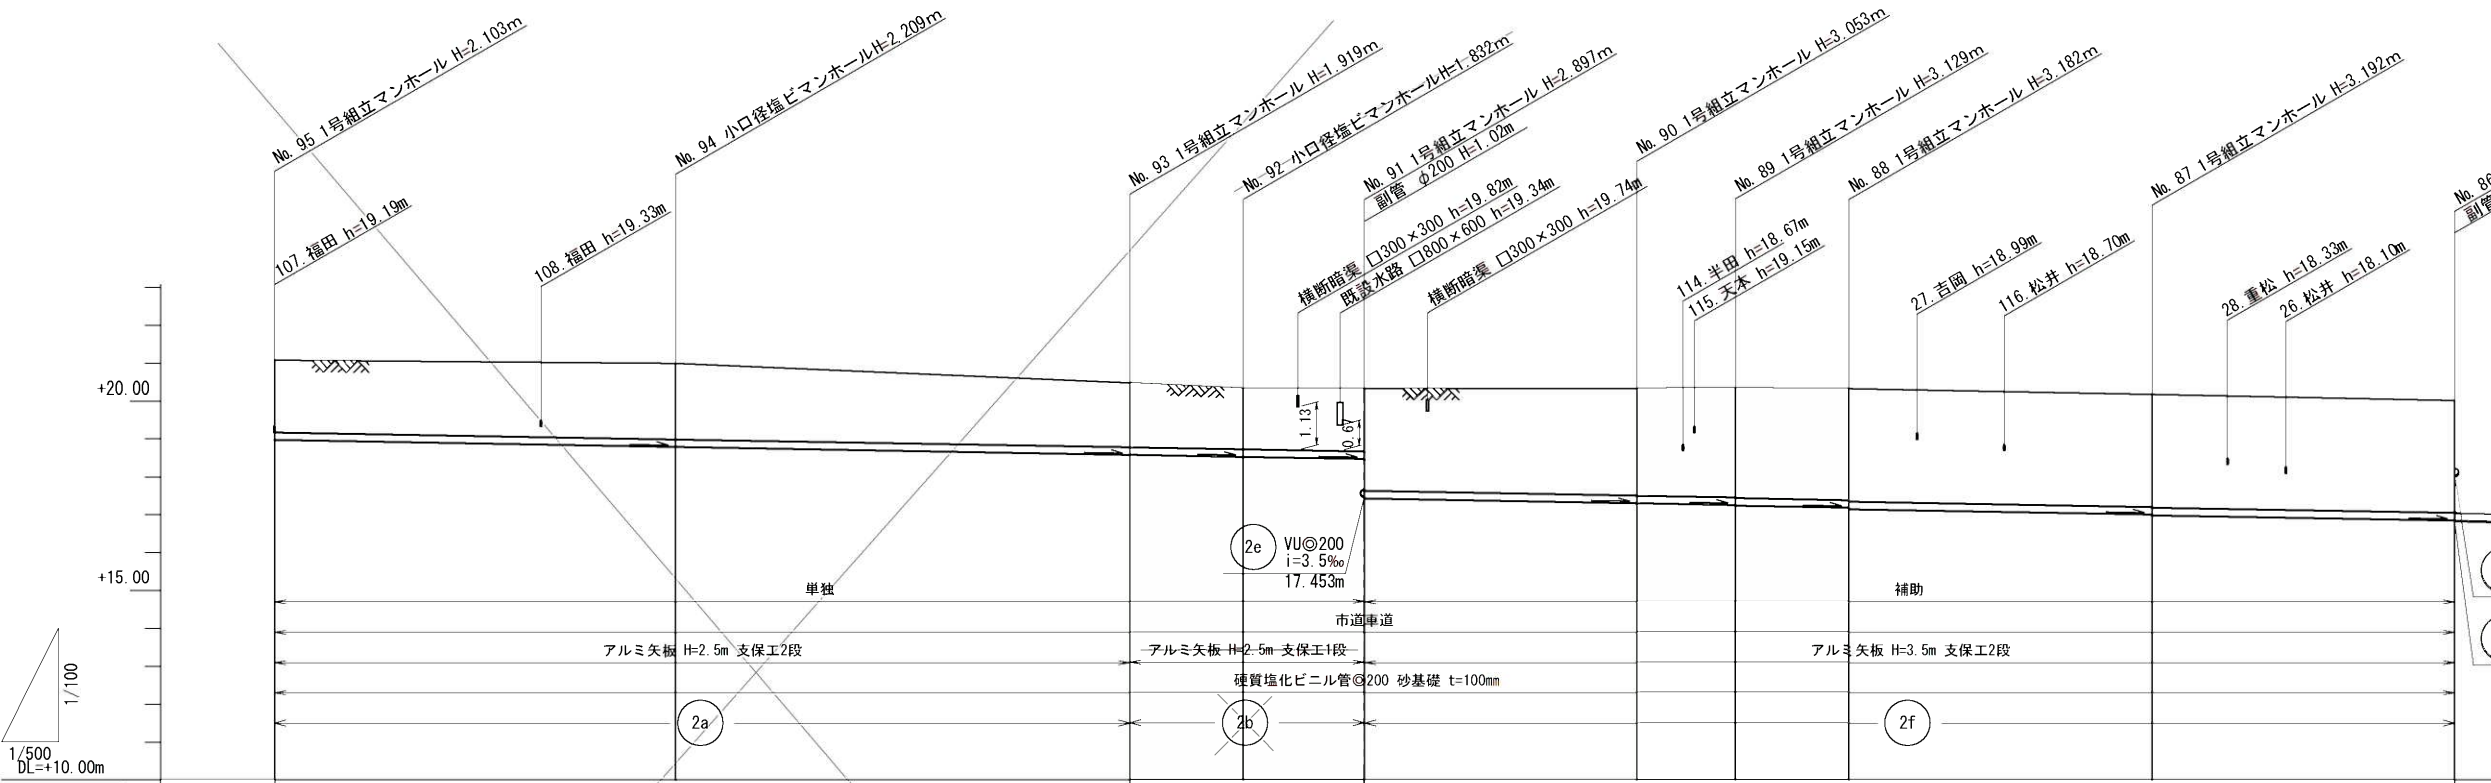

DL=14.00

位置図 S=1:25,000





管 径	VU@200											
勾 配	3.50‰											
区間距離	53.00m		60.00m		15.00m		16.00m		36.00m		13.00m	
地 盤 高	21.08	21.00	20.48	20.34	20.33	20.34	20.35	20.33	20.18	20.02	20.18	20.02
土 被 り	1.90	2.00	1.69	1.71	1.67	2.83	2.90	2.95	2.96	2.96	2.96	2.96
管 底 高	18.977	18.791	18.581	18.561	18.452	17.307	17.241	17.168	17.008	16.848	17.008	16.848
掘 削 深	2.21	2.32	2.01	2.03	1.99	3.14	3.22	3.27	3.28	3.30	3.28	3.28
追加距離	0.00	53.00	113.00	128.00	144.00	180.00	193.00	208.00	248.00	288.00		

路線番号



2a
2b
2f

小郡市筑後川中流右岸流域関連公共下水道事業	
工事年度	令和 5 年 度
工 事 名	吹上地内汚水枝線 1 区区築造工事
工事箇所	小郡市 吹上地内
図面名称	平面・縦断・横断図
縮 尺	図 示 図面番号 5 / 12
事業主体	小 郡 市


平面図 S=1:500

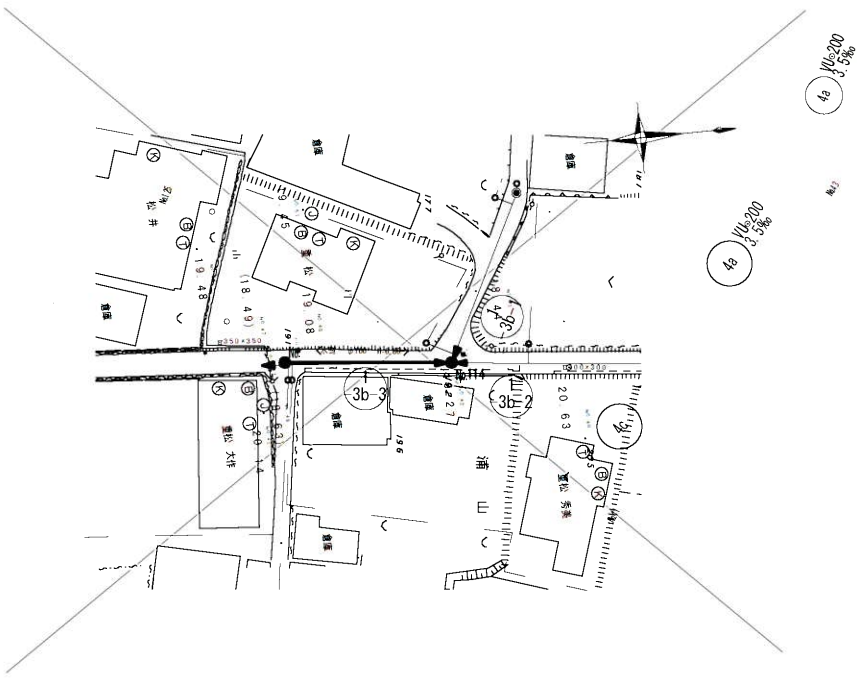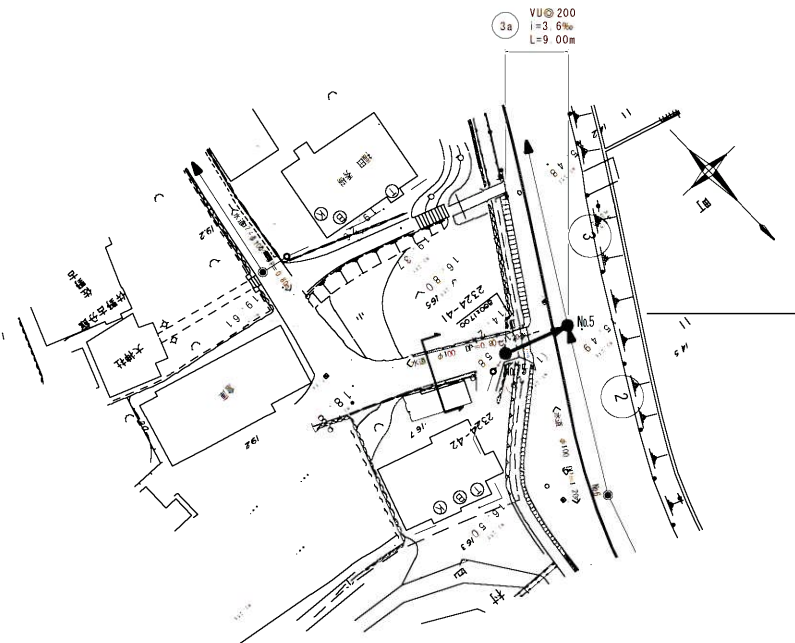

縦断図 縮尺 縦 1:100
横 1:500

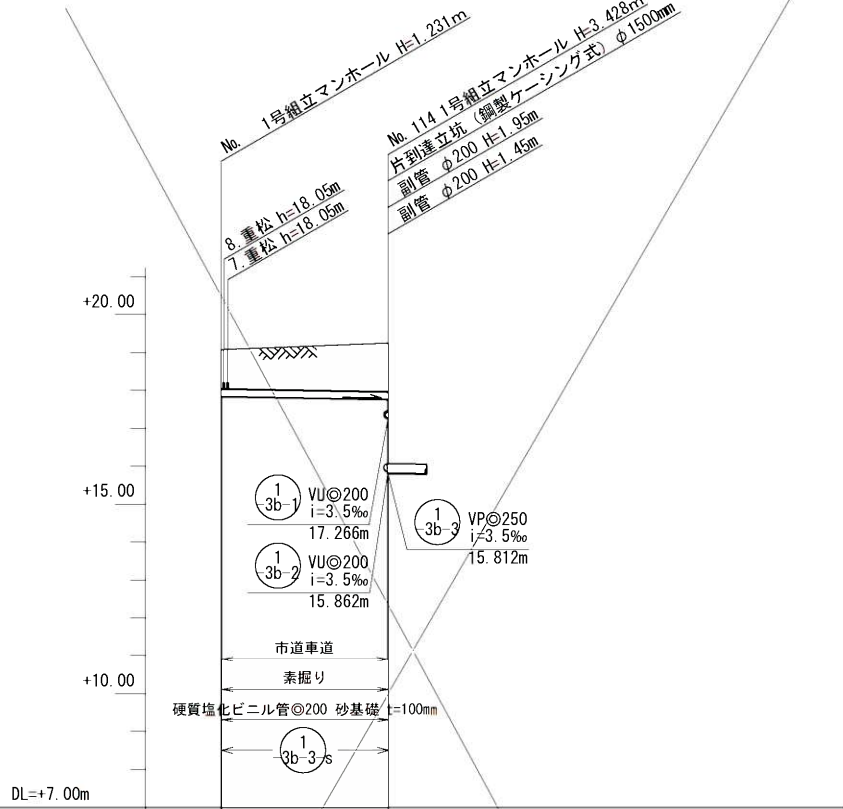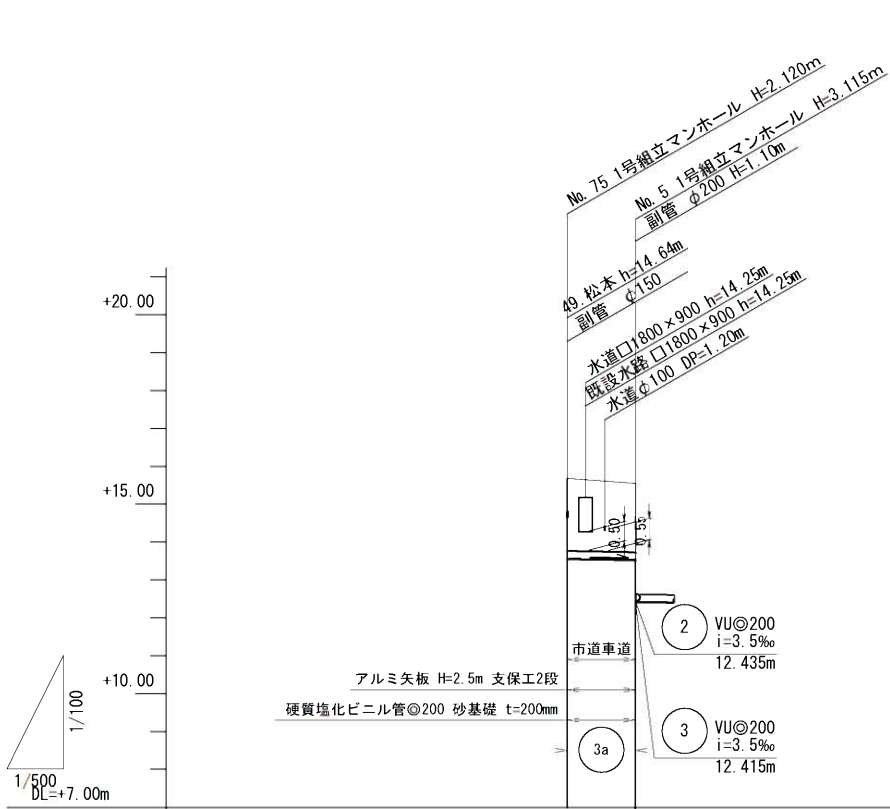

横断図 S=1:100

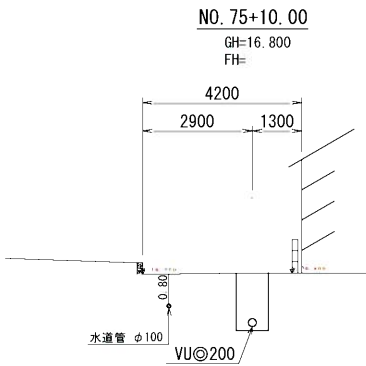


DL=10.00

位置図 S=1:25,000




路線番号

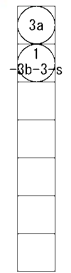


小都市筑後川中流右岸流域関連公共下水道事業			
工事年度	令和5年度		
工事名	吹上地内污水枝線1工区築造工事		
工事箇所	小都市 吹上地内		
図面名称	平面・縦断・横断図		
縮尺	図示	図面番号	6 / 12
事業主体	小都市		


1号組立マンホール構造図 S=1:20

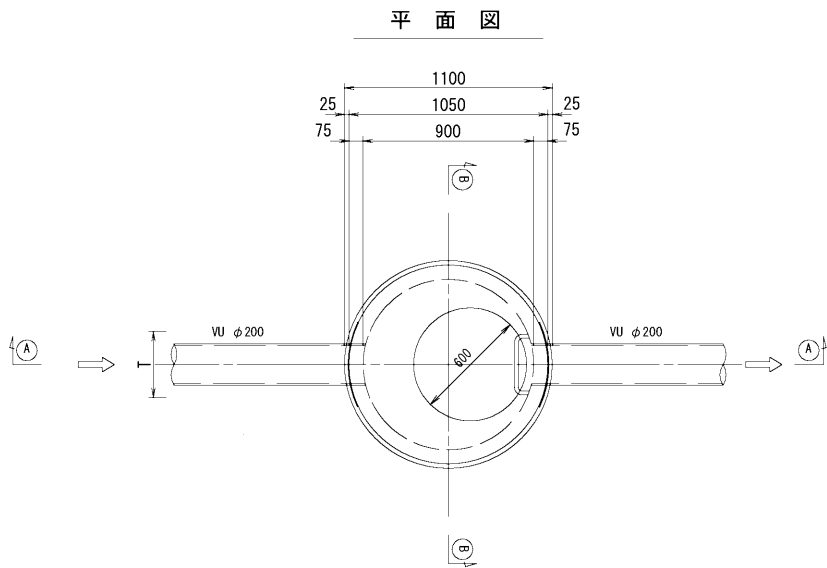


①-① 断面図

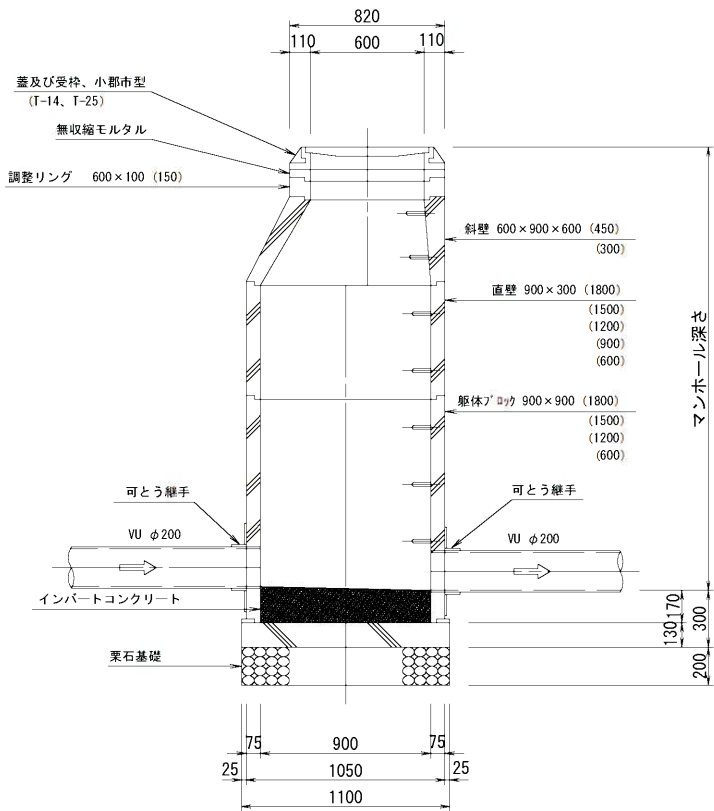


可とう継手部 S=1:20

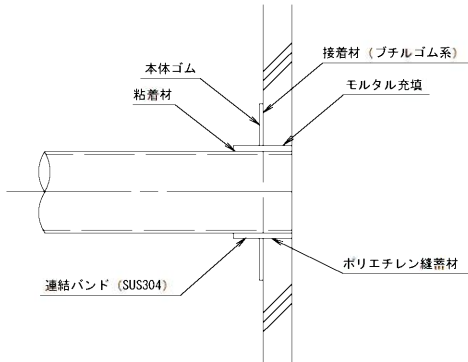

②-② 断面図


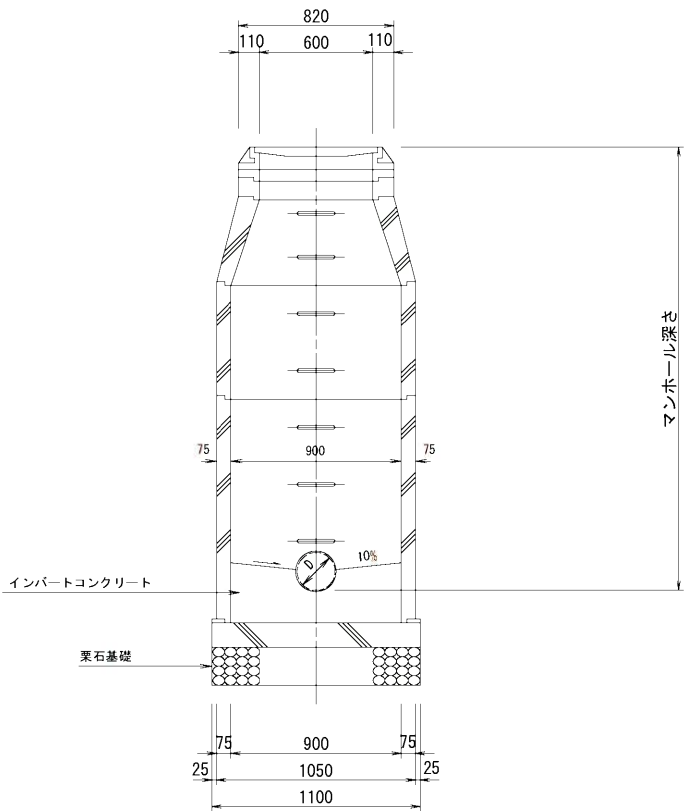


副管設置工標準図




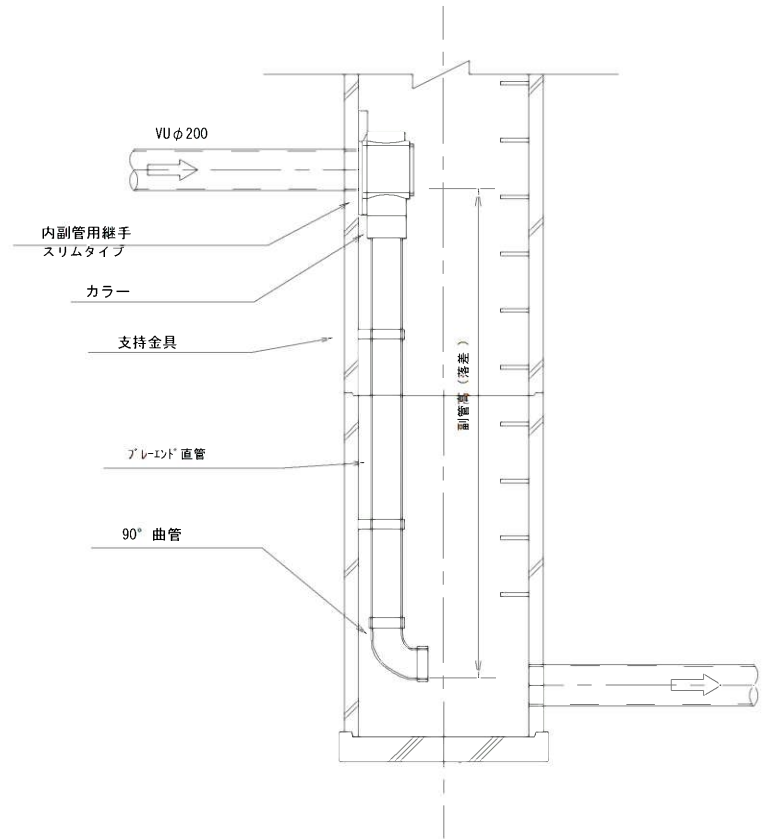


副管高	支持金具の数	支持の間隔
1.5m以下	1	1.5m以下
1.5m超～3.0m以下	2	
3.0m超～4.5m以下	3	

小郡市筑後川中流右岸流域関連公共下水道事業			
工事年度	令和5年度		
工事名	吹上地内汚水枝線1工区築造工事		
工事箇所	小郡市 吹上地内		
図面名称	1号組立マンホール構造図		
縮尺	S=1:20	図面番号	7 / 12
事業主体	小郡市		

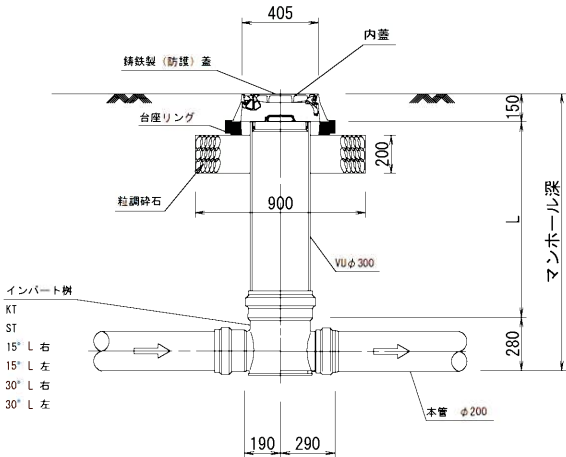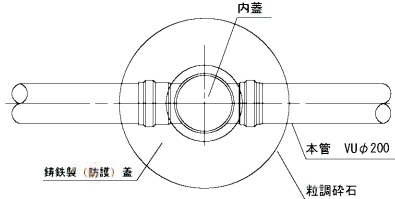


K

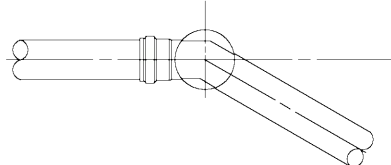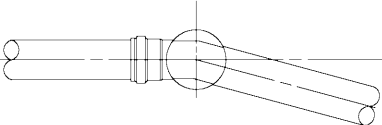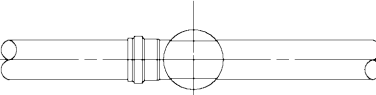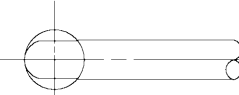

土工標準図 S=1:20
(硬化塩化ビニル管)


本管土工図

塩ビ管φ200
市道 掘削深 H1≦2.1m

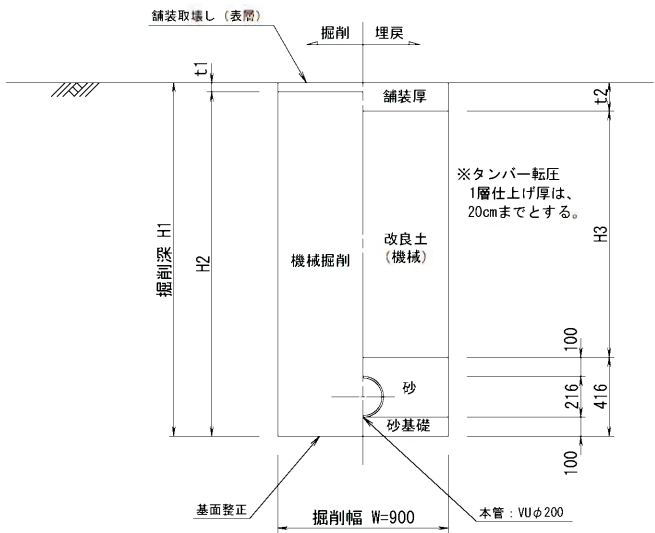


本管土工図

塩ビ管φ200
市道 掘削深 H1>2.1m
県道 掘削深 H1>2.4m

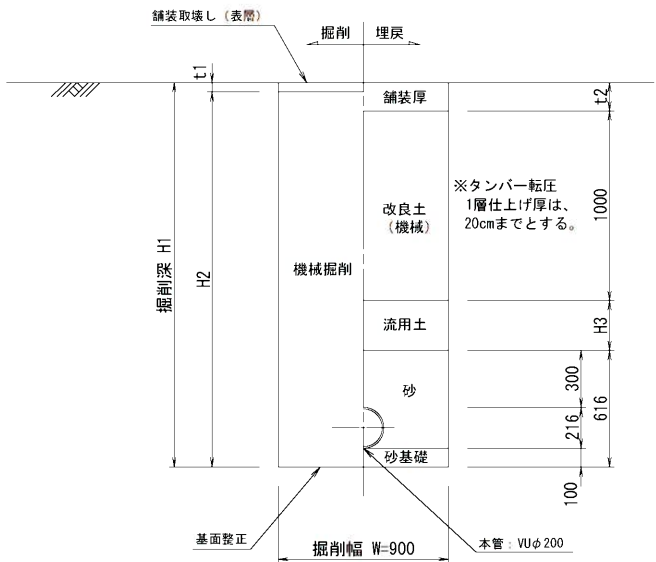


本管土工図

塩ビ管φ100
掘削深 H1≦2.1m

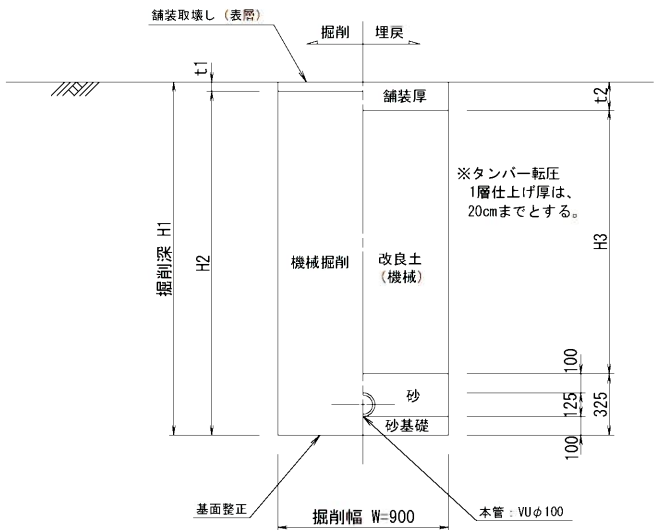


本管土工図

塩ビ管φ100
掘削深 H1>2.1m

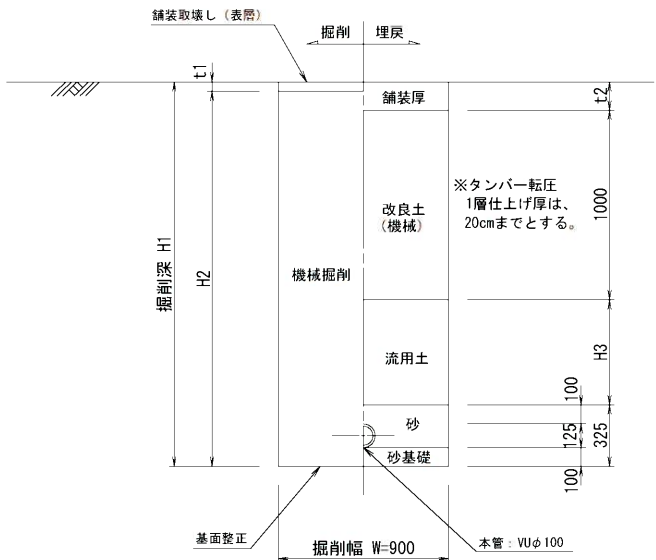


本管土工図

塩ビ管φ100
素掘り



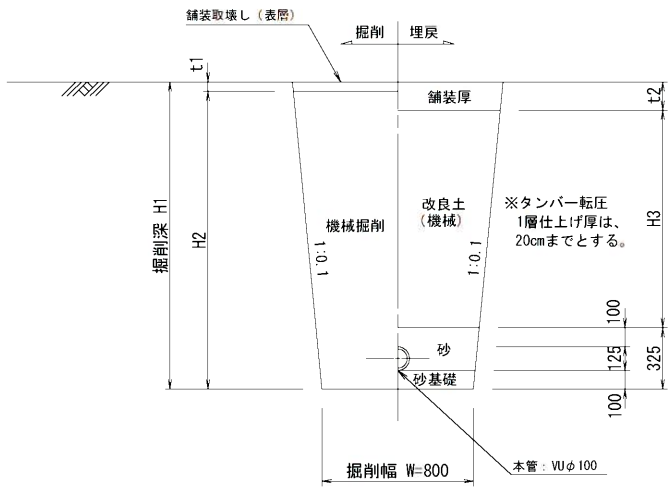


小郡市筑後川中流右岸流域関連公共下水道事業			
工事年度	令和5年度		
工事名	吹上地内污水枝線1工区築造工事		
工事箇所	小郡市 吹上地内		
図面名称	土工標準図		
縮尺	S=1:20	図面番号	9 / 12
事業主体	小郡市		

軽量鋼矢板平面図

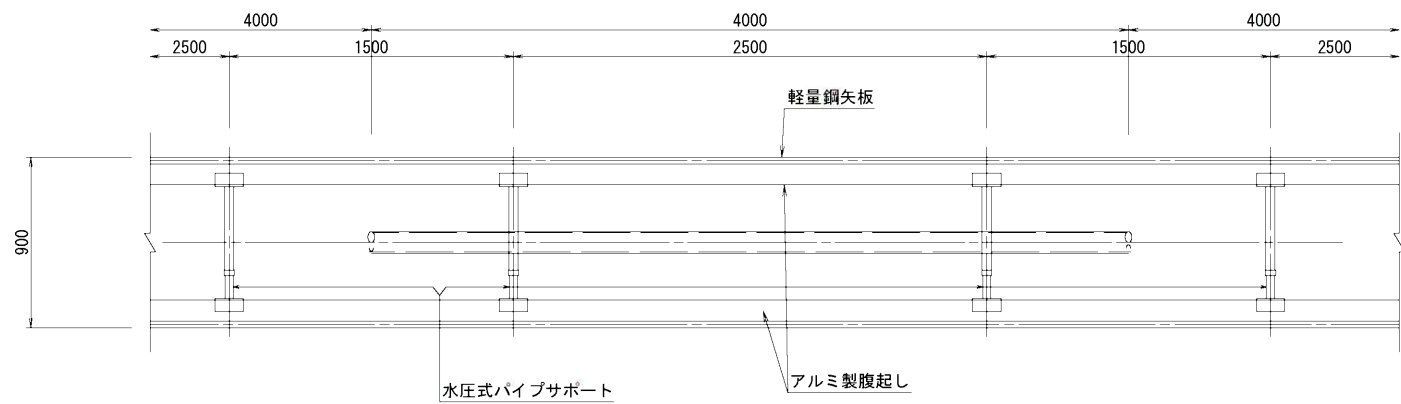

軽量鋼矢板断面図

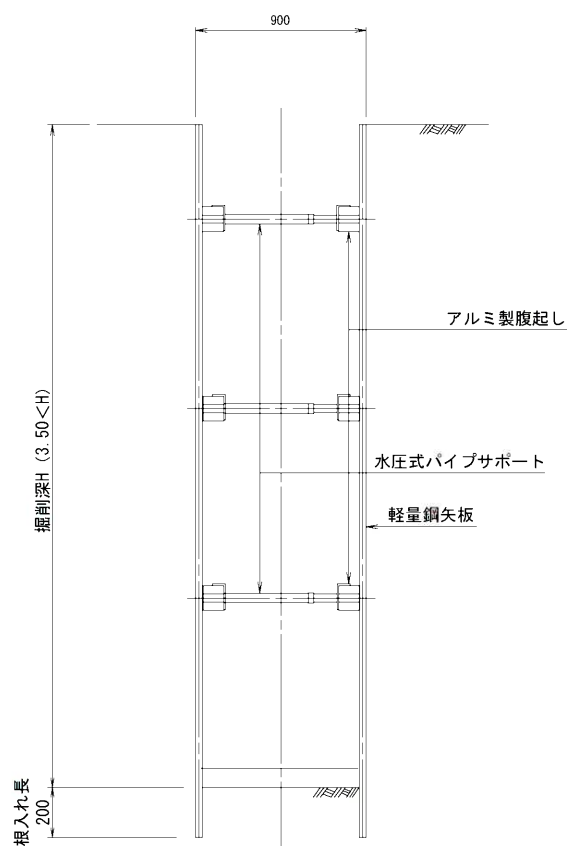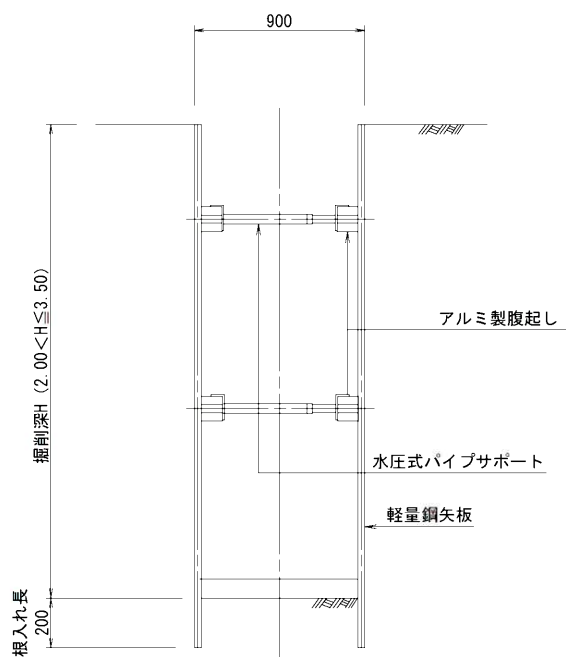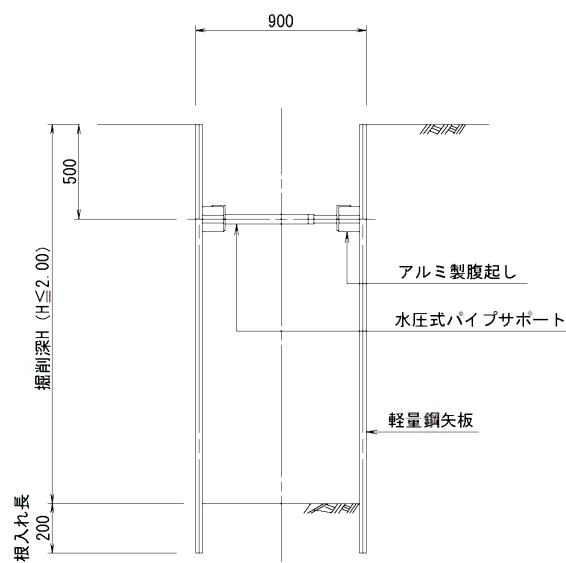

掘削断面について

掘削深 H	種別	矢板長
1.50 < H ≤ 1.80	軽量鋼矢板	2.00m
1.80 < H ≤ 2.30	軽量鋼矢板	2.50m
2.30 < H ≤ 2.80	軽量鋼矢板	3.00m
2.80 < H ≤ 3.30	軽量鋼矢板	3.50m
3.30 < H ≤ 3.80	軽量鋼矢板	4.00m


軽量鋼矢板

掘削深 H	支保工段数
H ≤ 2.00	1
2.00 < H ≤ 3.50	2
3.50 < H	3


小郡市筑後川中流右岸流域関連公共下水道事業			
工事年度	令和 5 年 度		
工 事 名	吹上地内汚水枝線 1 工区築造工事		
工事箇所	小郡市 吹上地内		
図面名称	土留工標準図		
縮 尺	S=1:20	図面番号	10 / 12
事業主体	小 郡 市		

取付管布設標準図 S=1:20

タイプ-A

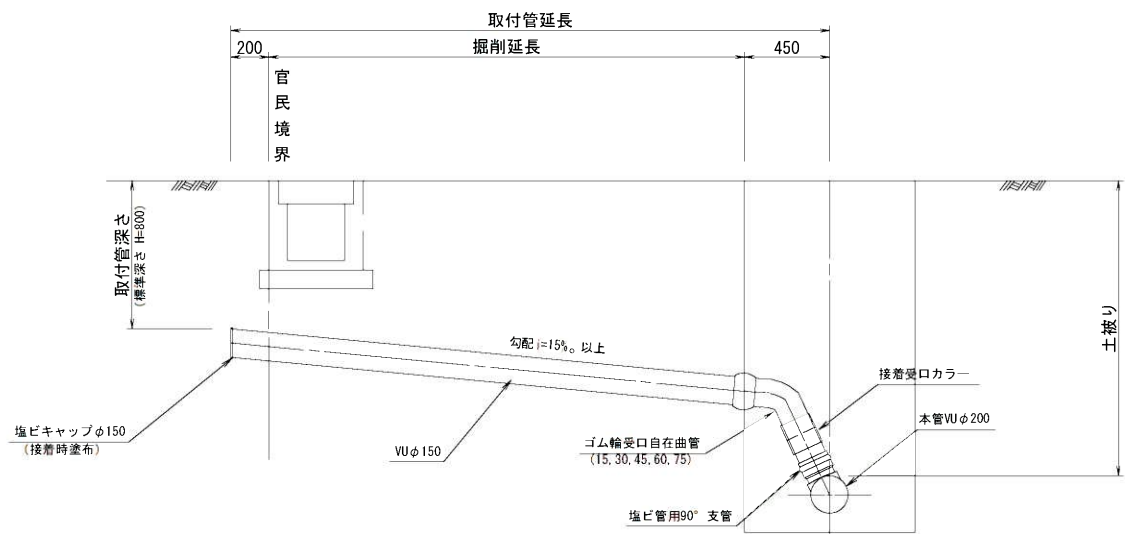


タイプ-B

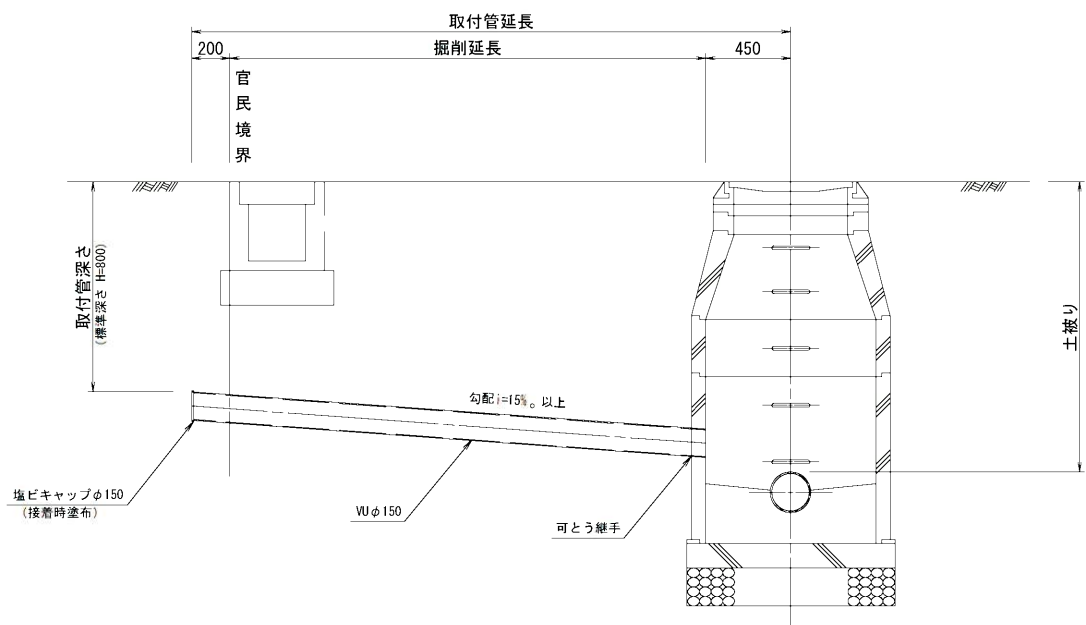

取付管土工図 S=1:20


(硬化塩化ビニル管)

タイプ-1

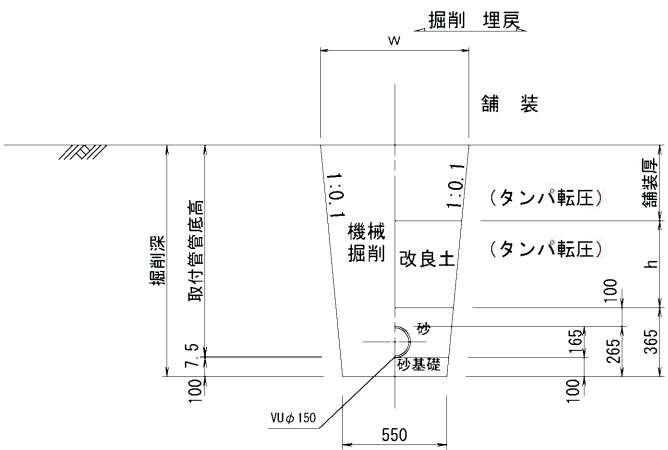

タイプ-2





(矢板建込みの場合)

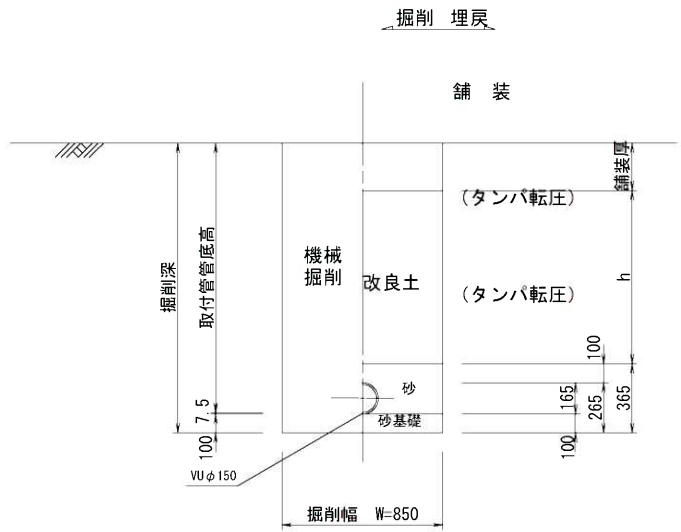

小郡市筑後川中流右岸流域関連公共下水道事業			
工事年度	令和5年度		
工事名	吹上地内汚水枝線1工区築造工事		
工事箇所	小郡市 吹上地内		
図面名称	取付管布設標準図		
縮尺	S=1:20	図面番号	11 / 12
事業主体	小郡市		



舗装復旧図（市道・私道）

注）路盤工一層当たり仕上げ厚は、15cmまでとする。

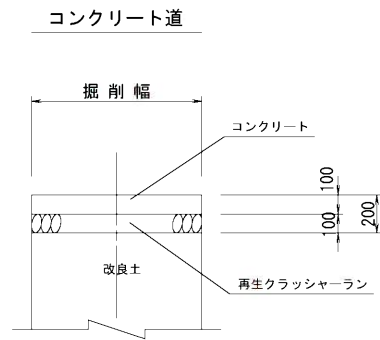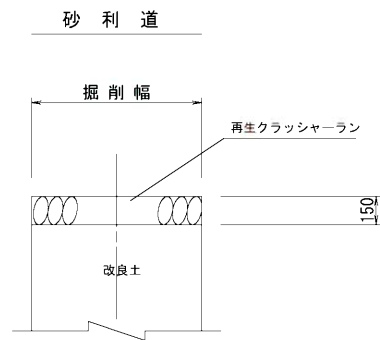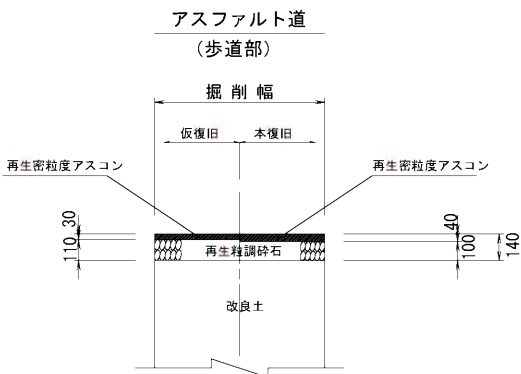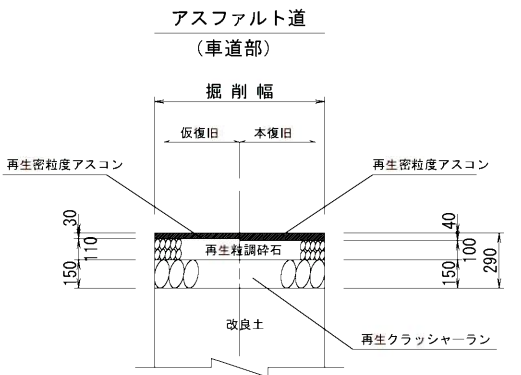

舗装復旧図（県道）

注）路盤工一層当たり仕上げ厚は、15cmまでとする。

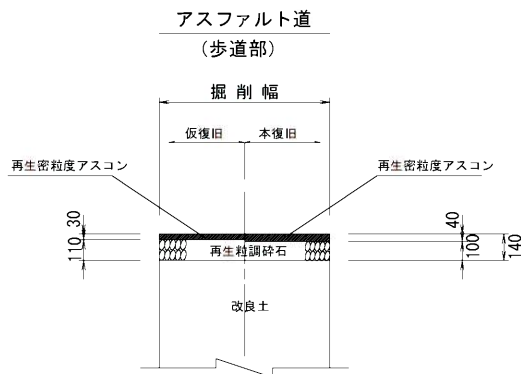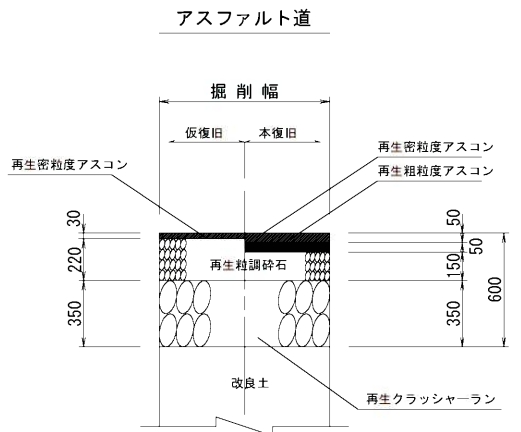

小郡市筑後川中流右岸流域関連公共下水道事業			
工事年度	令和 5 年 度		
工 事 名	吹上地内污水枝線 1 工区築造工事		
工事箇所	小郡市 吹上地内		
図面名称	舗装復旧工図		
縮 尺	S=1:20	図面番号	12 / 12
事業主体	小 郡 市		