
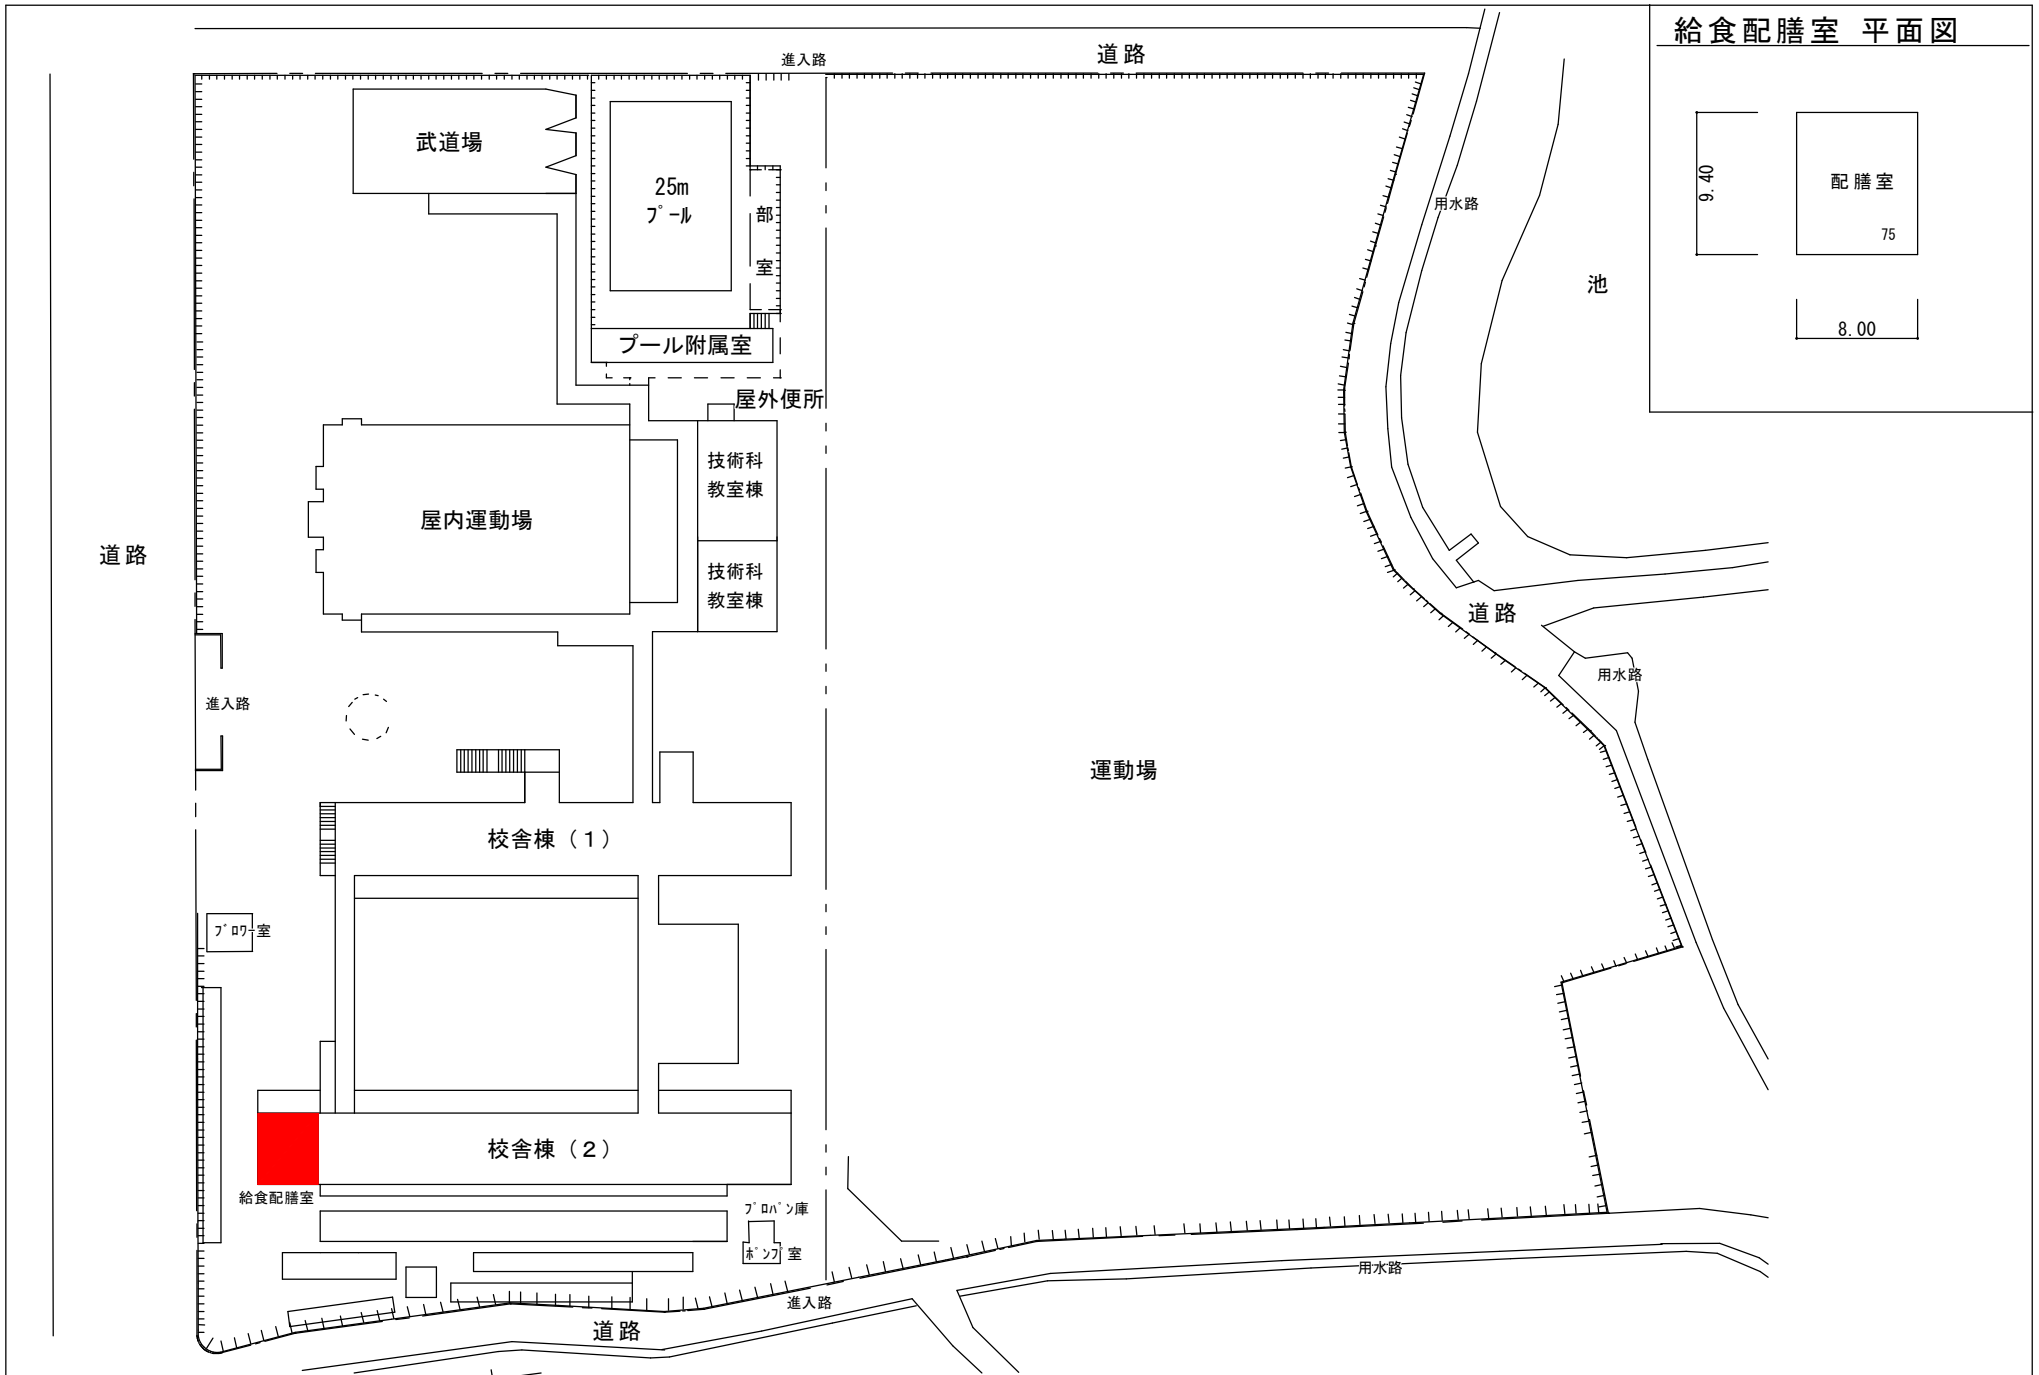


給食配膳室 平面図

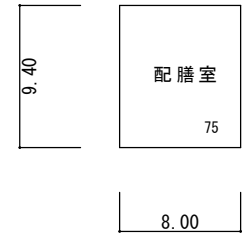

	小郡市教育委員会	学校名	小郡中学校	縮尺	(A4) 1/1000、1/500
		図面名称	配置図及び平面図	図面番号	4 / 5