
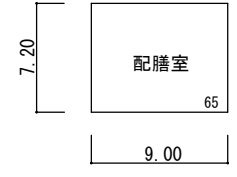


給食配膳室棟 平面図

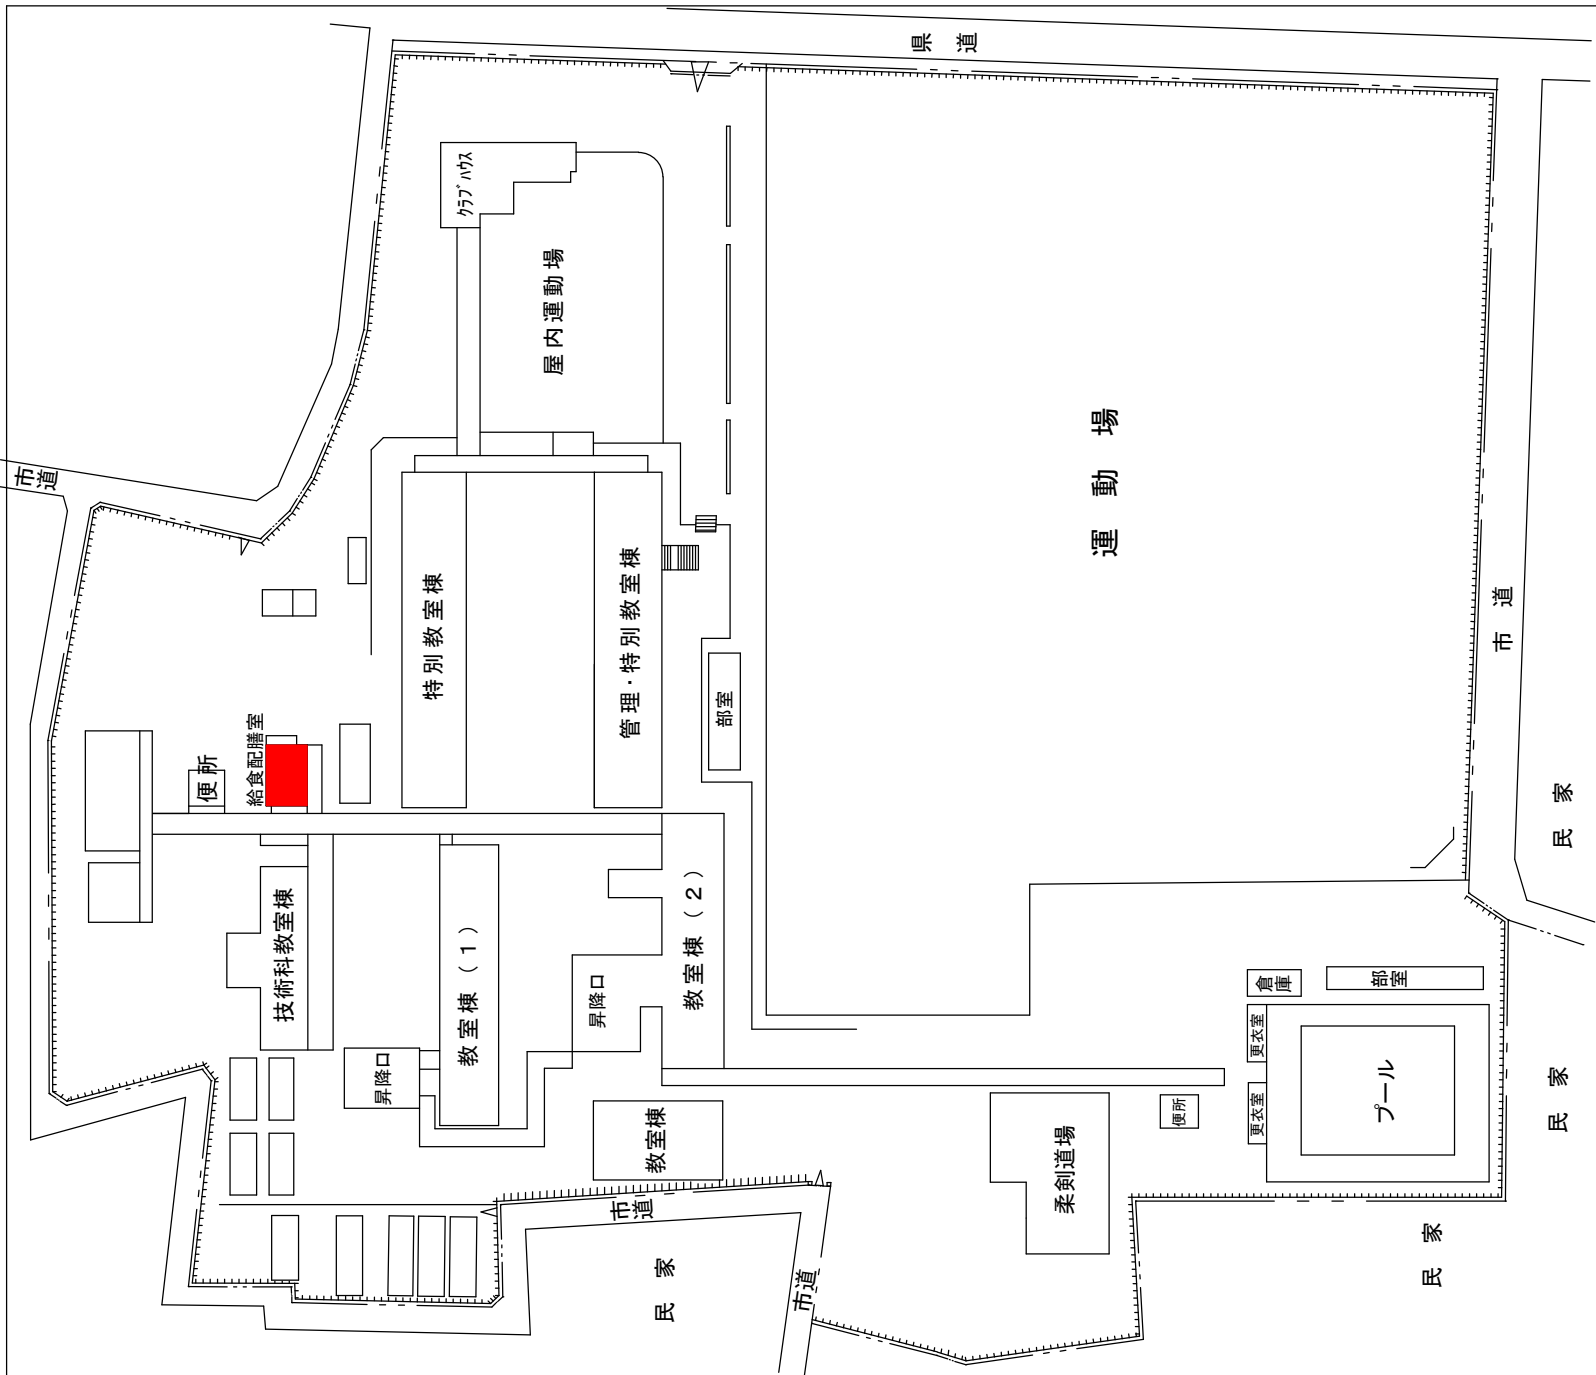

	小郡市教育委員会	学校名	大原中学校	縮尺	(A4)1/1250、1/500
		図面名称	配置図及び平面図	図面番号	2 / 5