
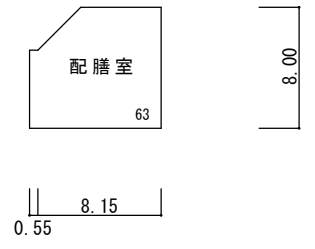


給食配膳室 平面図

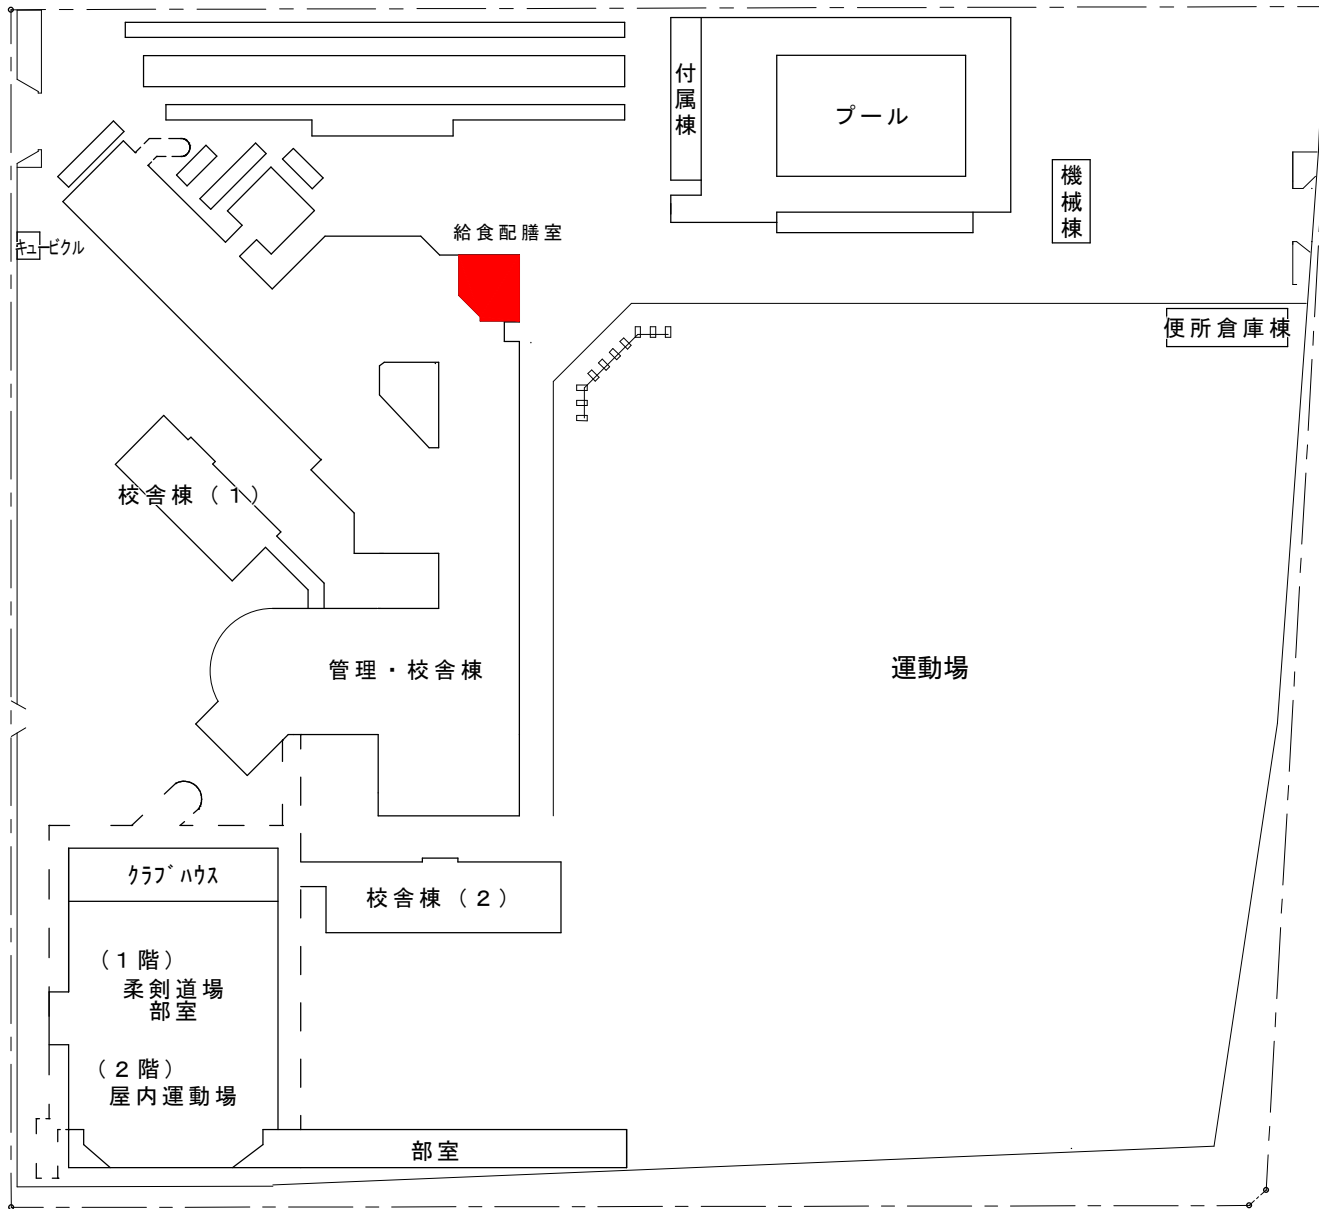

		学校名	三国中学校	縮尺	(A4) 1/1000、1/500
小郡市教育委員会		図面名称	配置図及び平面図	図面番号	5 / 5