



# 位置図

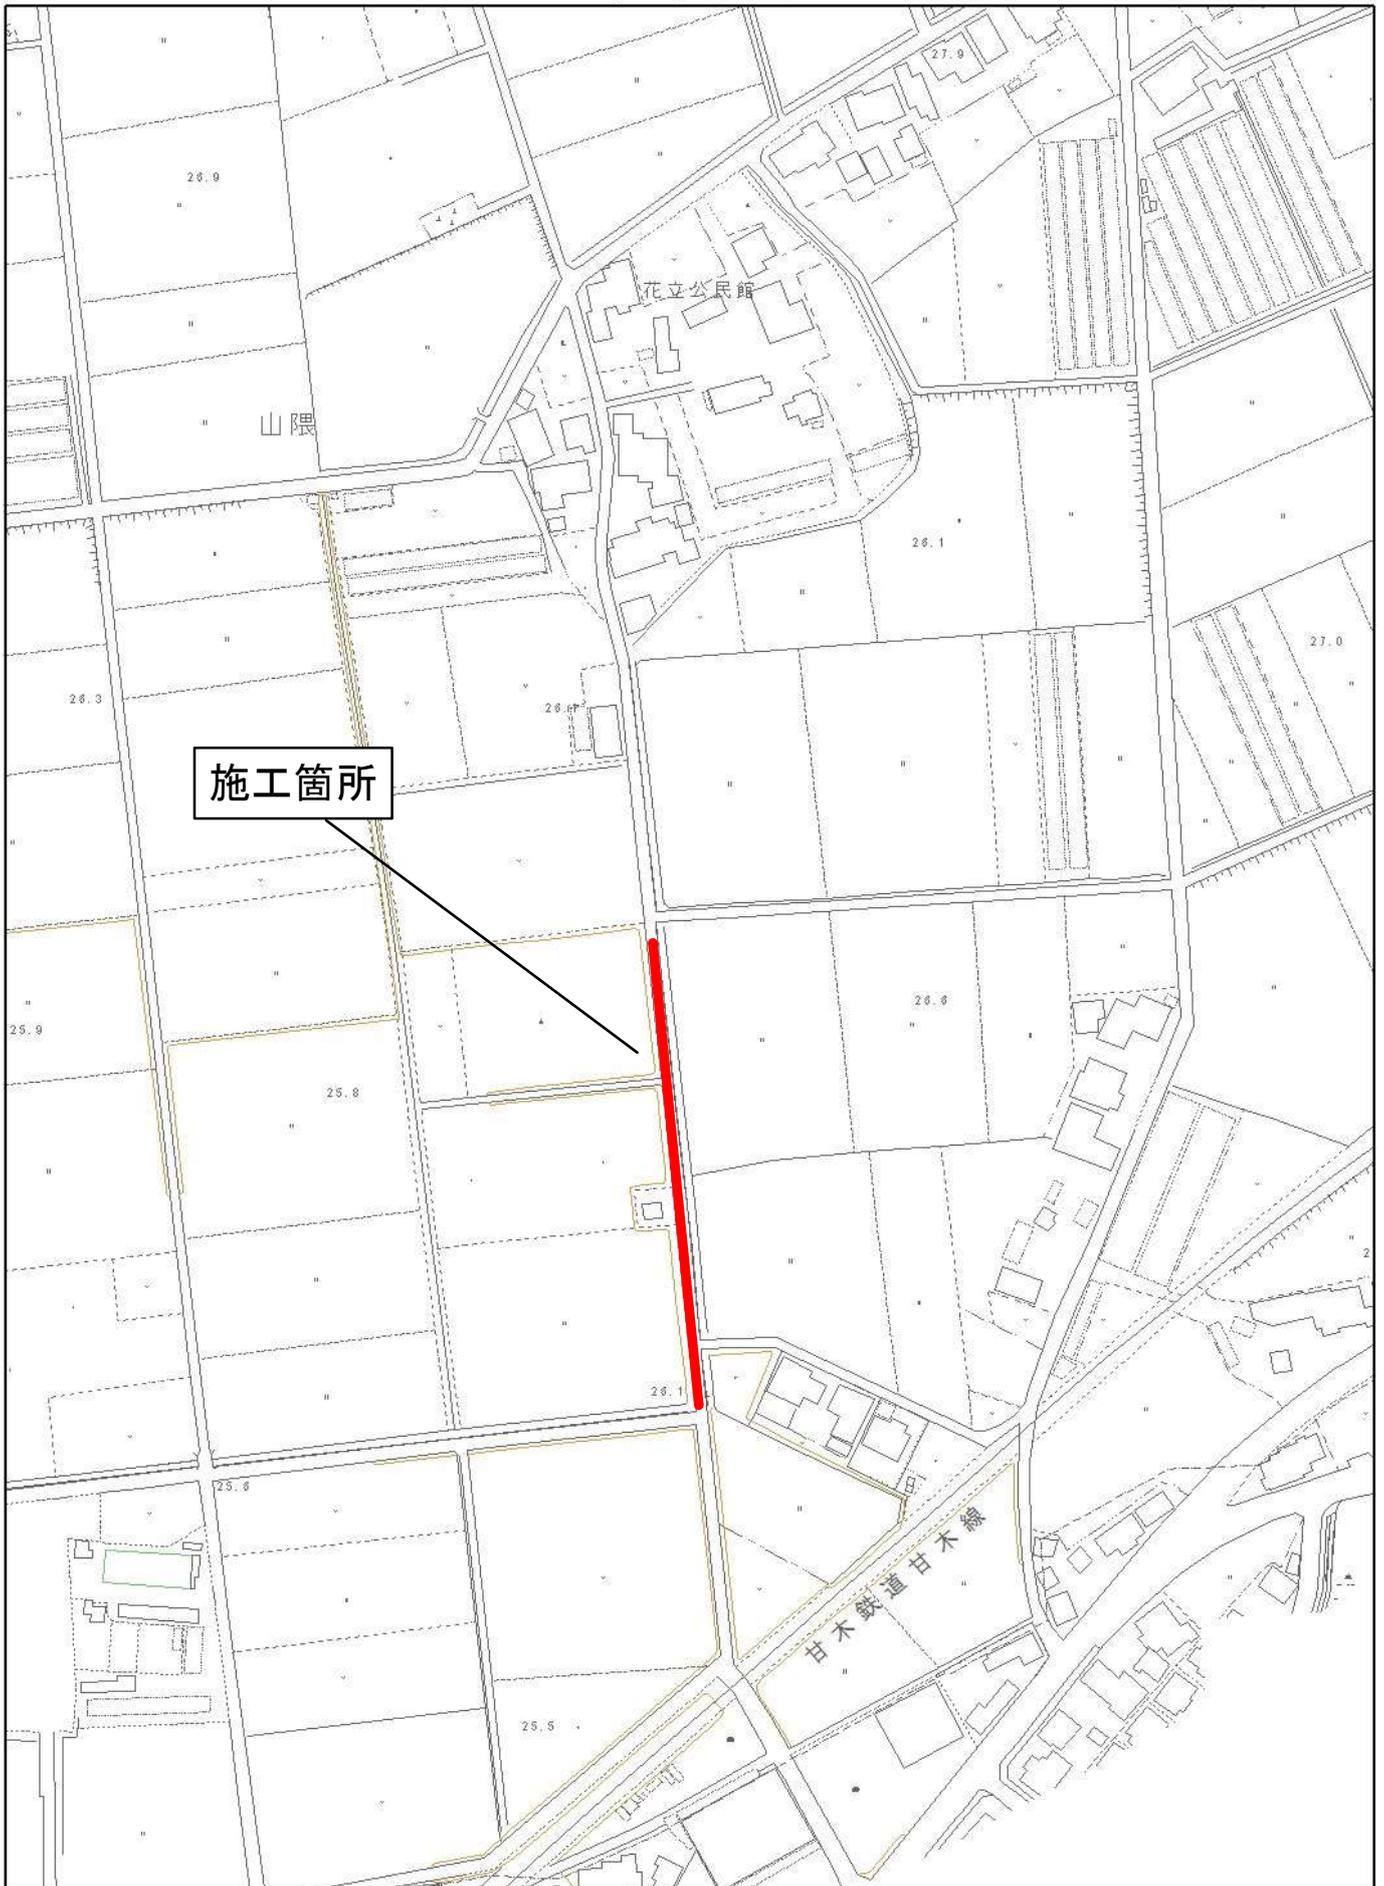


1/2,500

平面図 S=1/1000

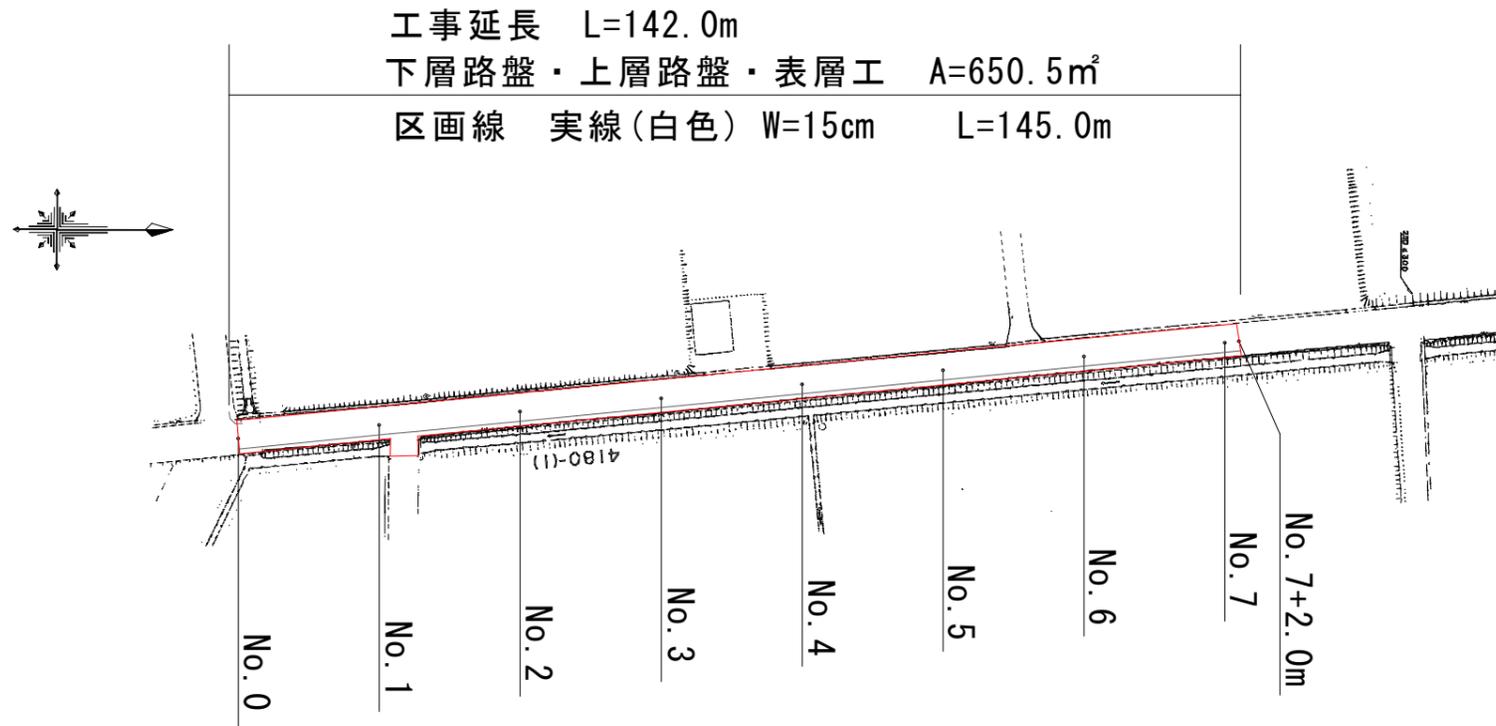


標準横断面図 S=1/50

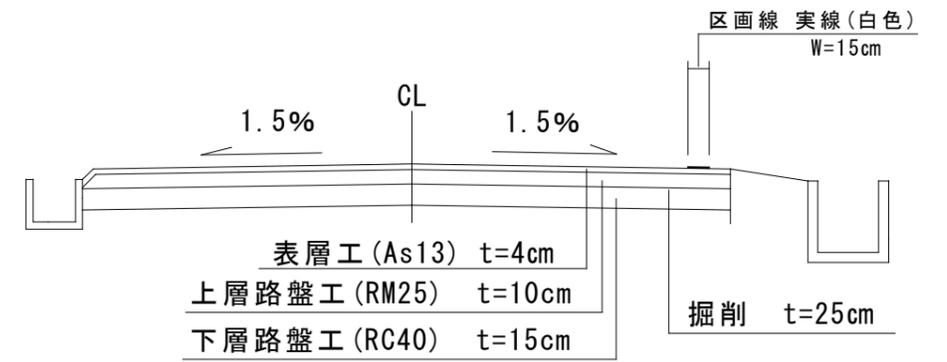

舗装展開図 S=1/500

( ) : 舗装版切断延長

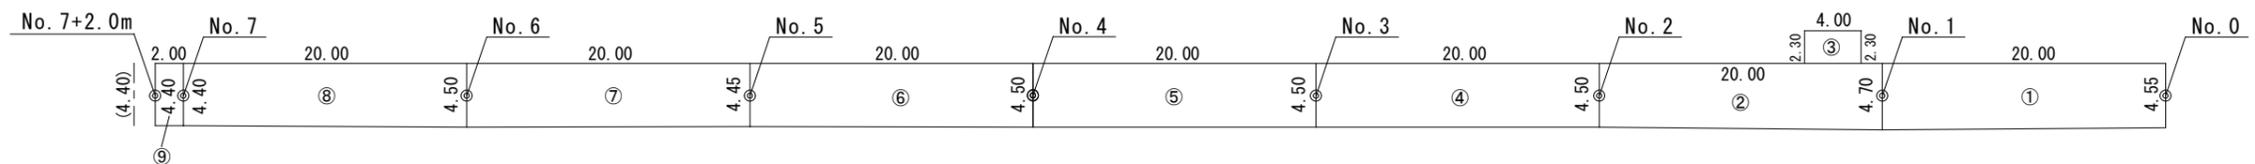

工事年度	令和6年度
工事名	簡易舗装工事
工事箇所	小都市 花立 地内
路線名	立石・花立4180号線
縮尺	図示
図面種類	平面図/舗装展開図/標準横断面図
図面番号	1/1
	小都市