



位置図

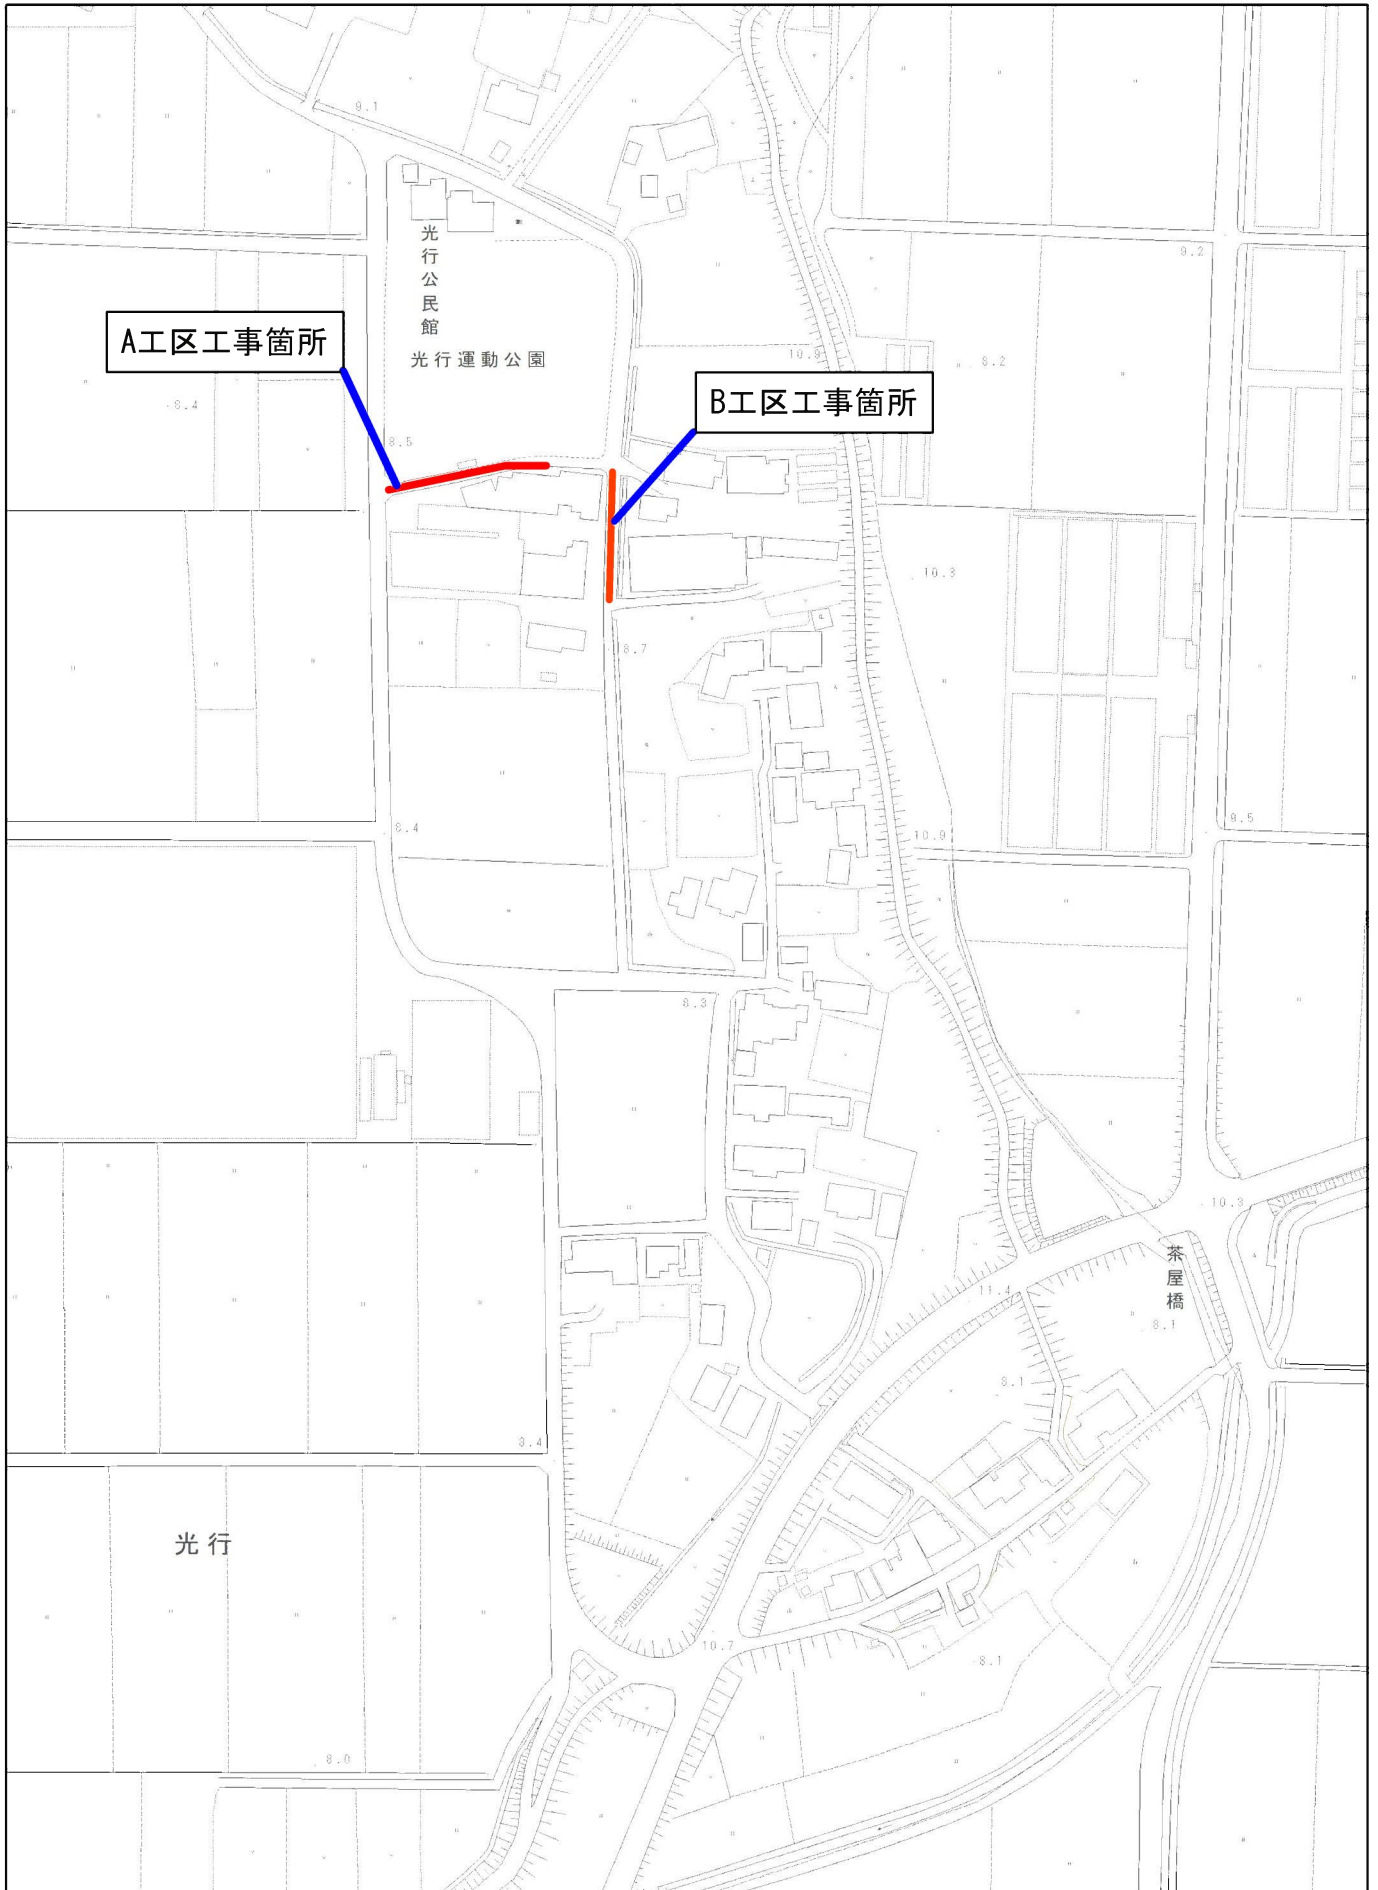


平面図 S=1/1000

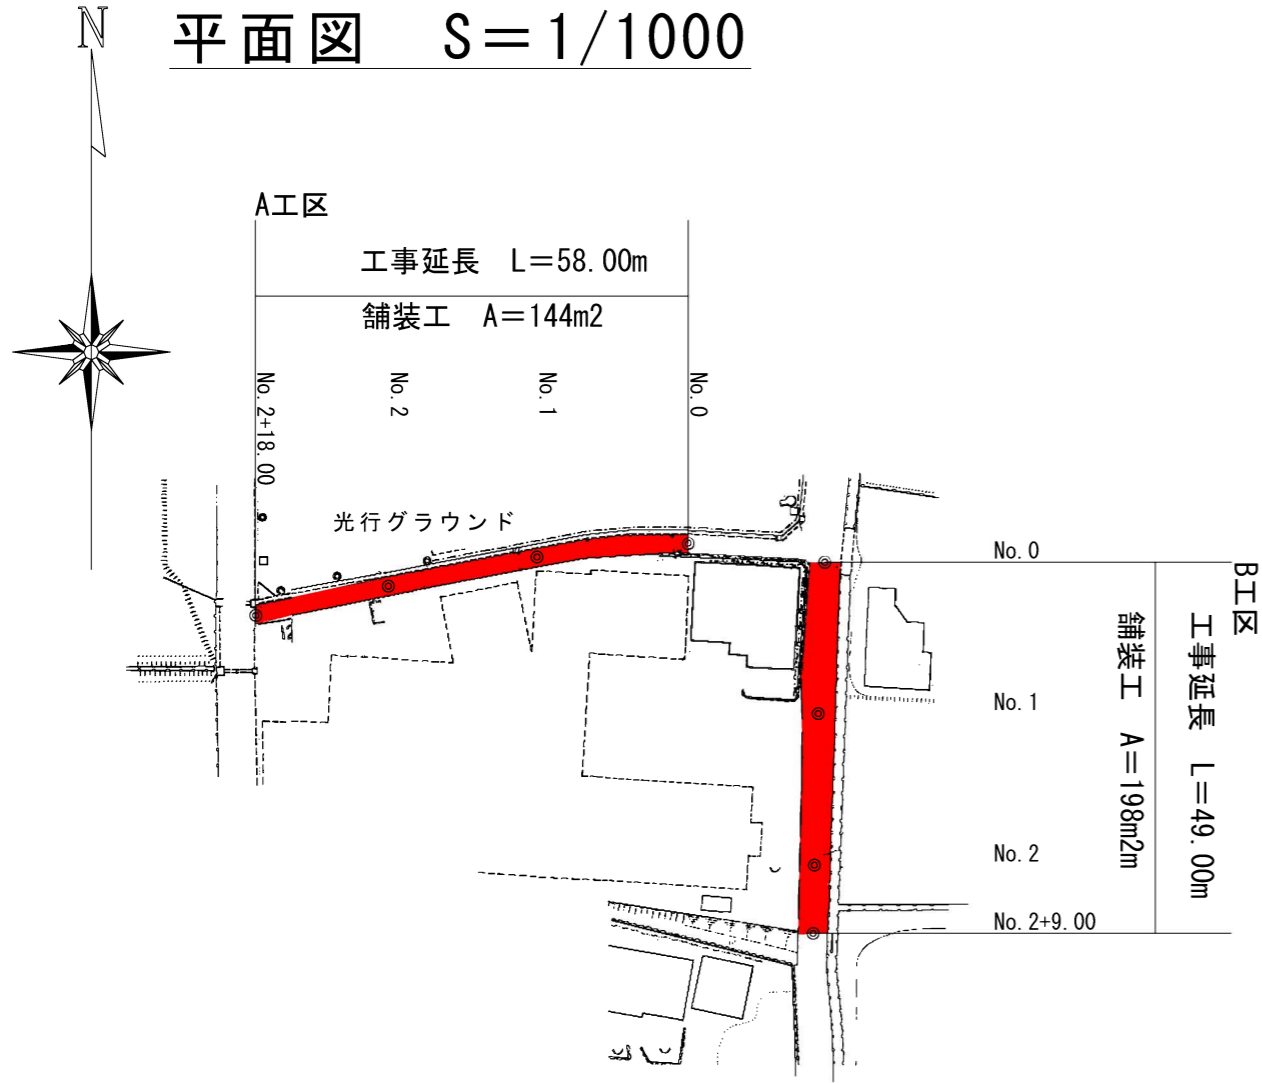


展開図 縦 S=1/200 横 S=1/500

() = 舗装版切断

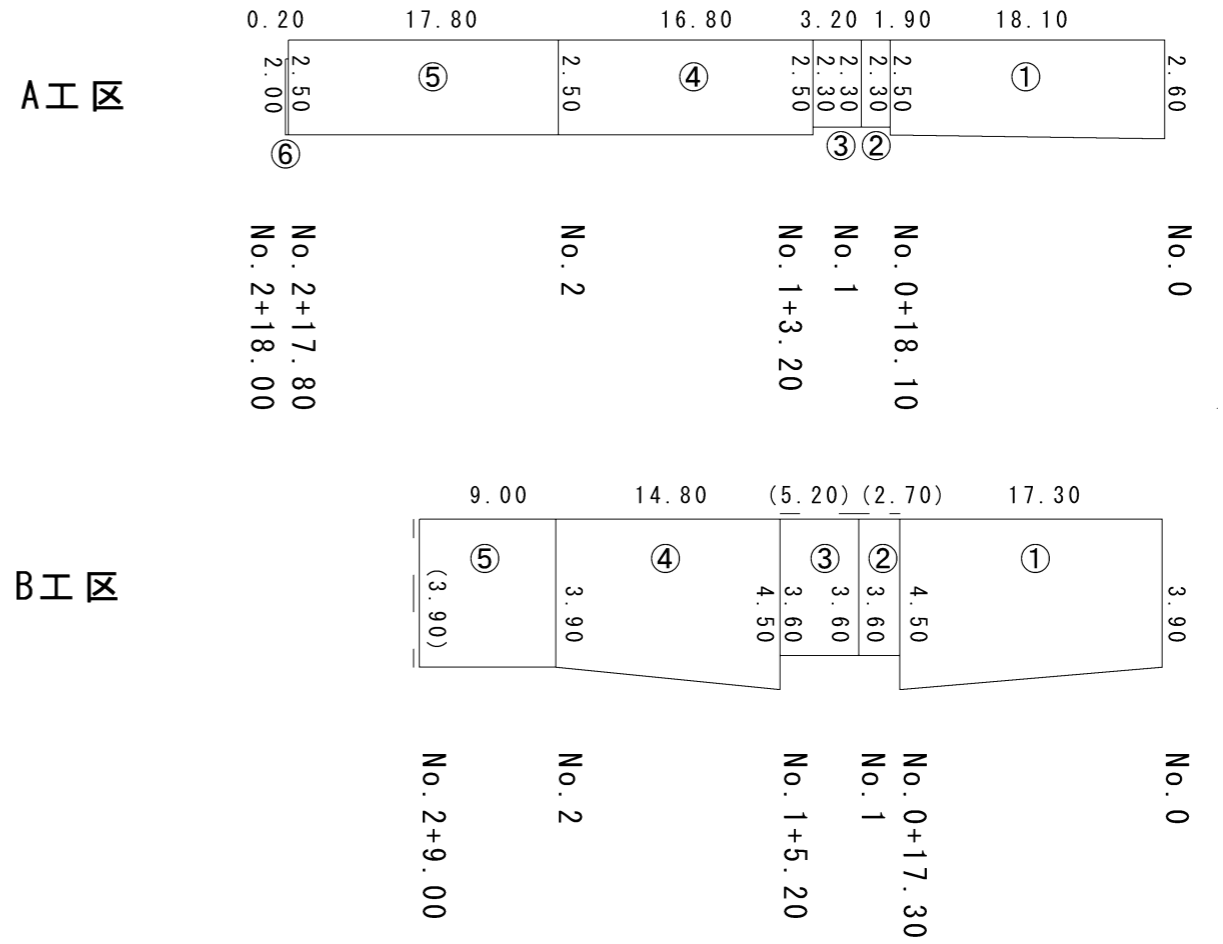

標準断面図 S=1/50

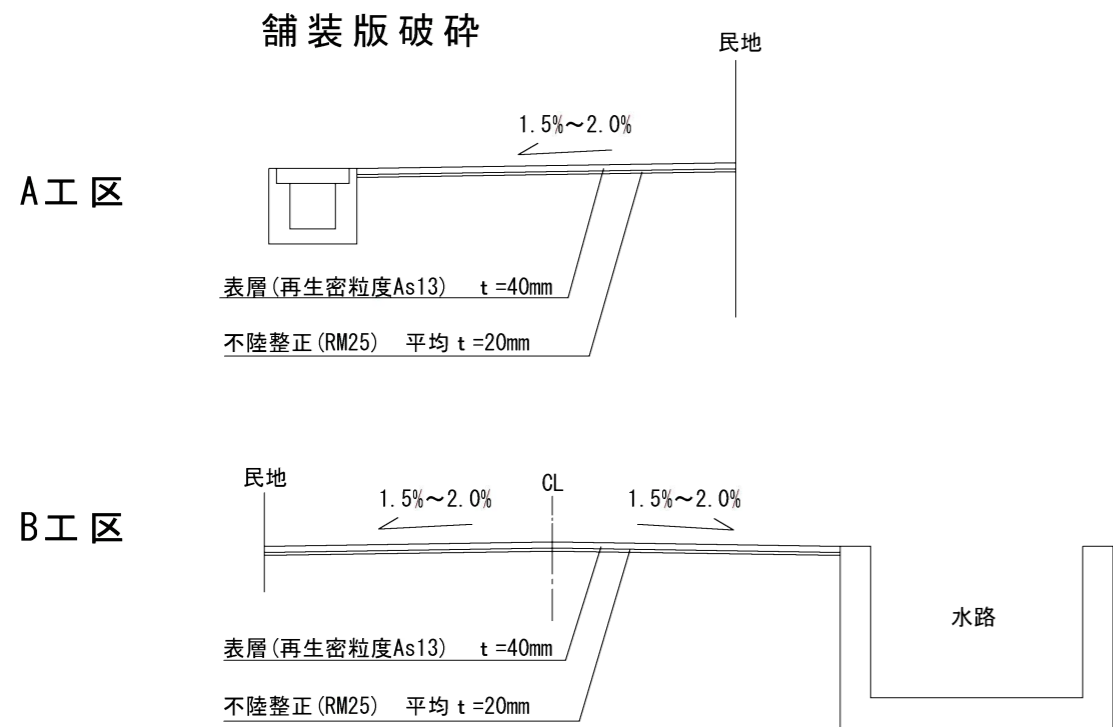

工事年度	令和6年度		
工事名	簡易舗装工事		
工事箇所	小郡市 光行 地内		
路線名	小郡市道1123・1202号線		
図面名	平面図、展開図、標準断面図		
縮尺	図示	図面番号	1/1
小郡市役所			