

位置図




施工箇所


花立公民館

山隈


1/2,500

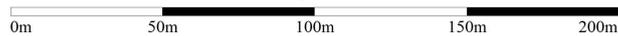

平面図 S=1/1000

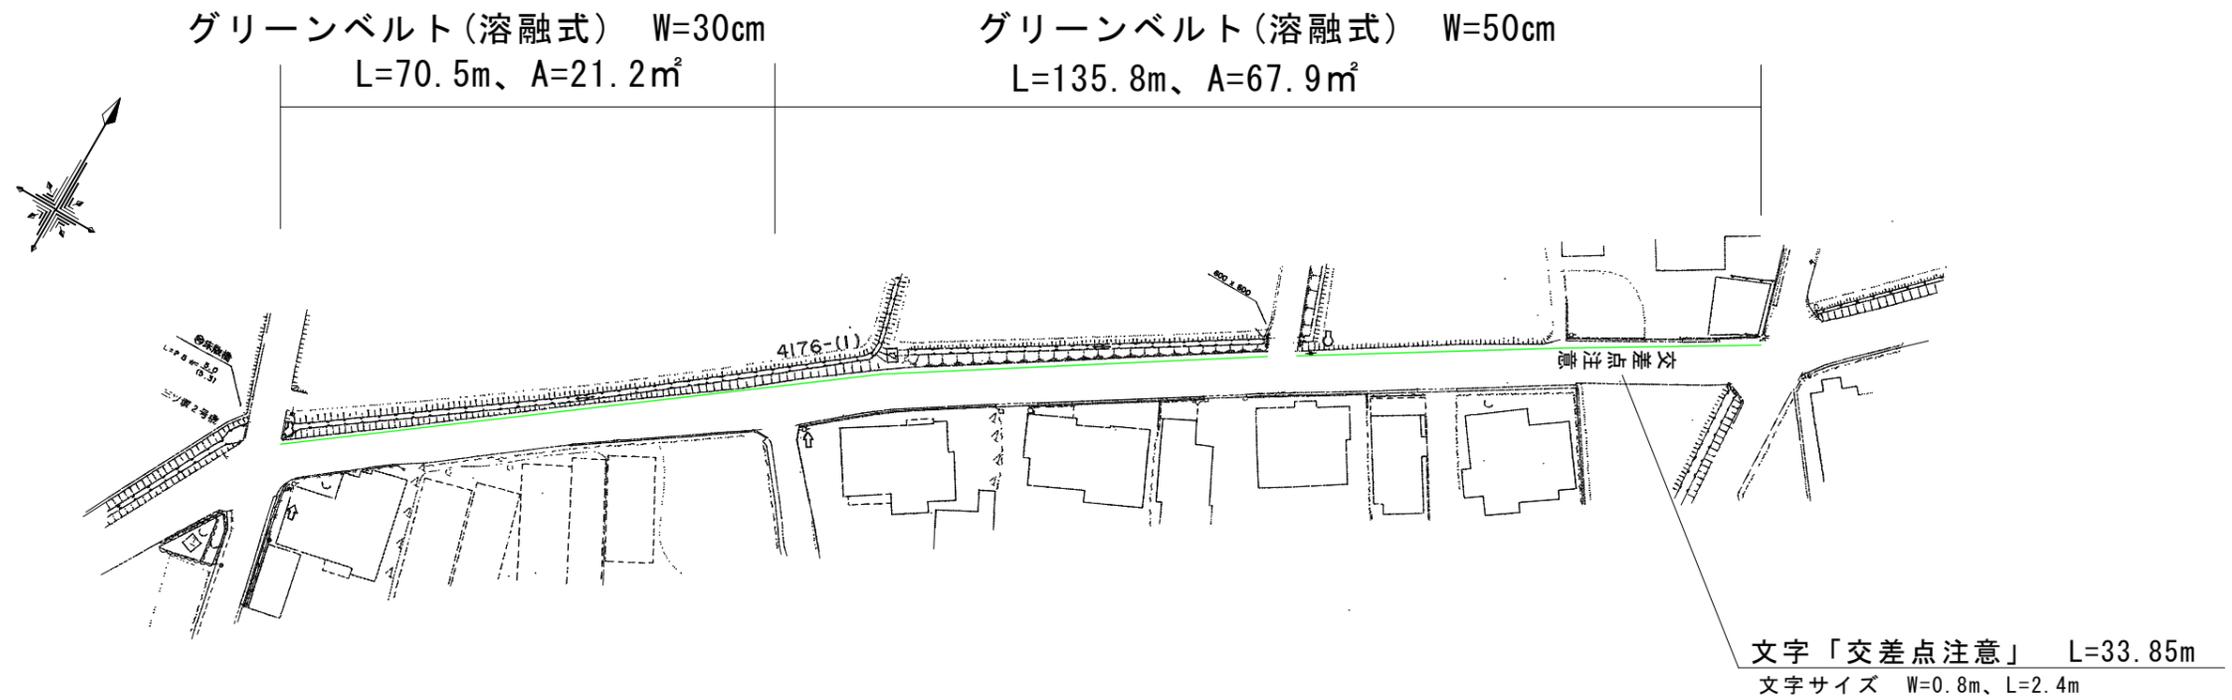

標準横断図 S=1/50

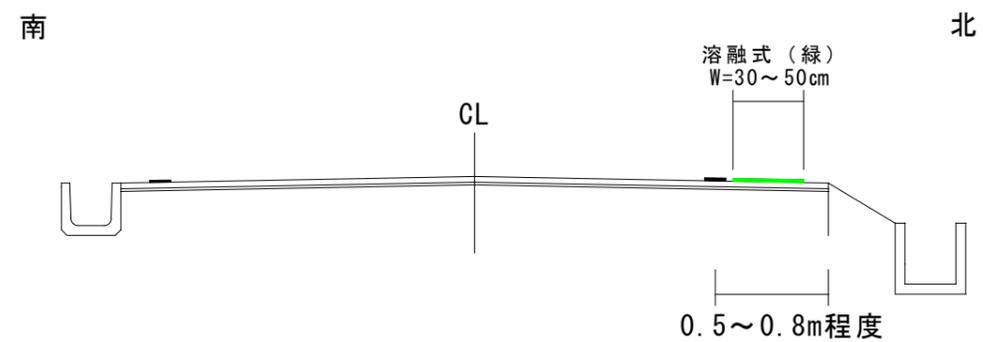

工事年度	令和6年度
工事名	通学路カラー舗装工事
工事箇所	小都市 花立 地内
路線名	立石・花立4176号線
縮尺	図示
図面種類	平面図/標準横断図
図面番号	1/1