



位置図

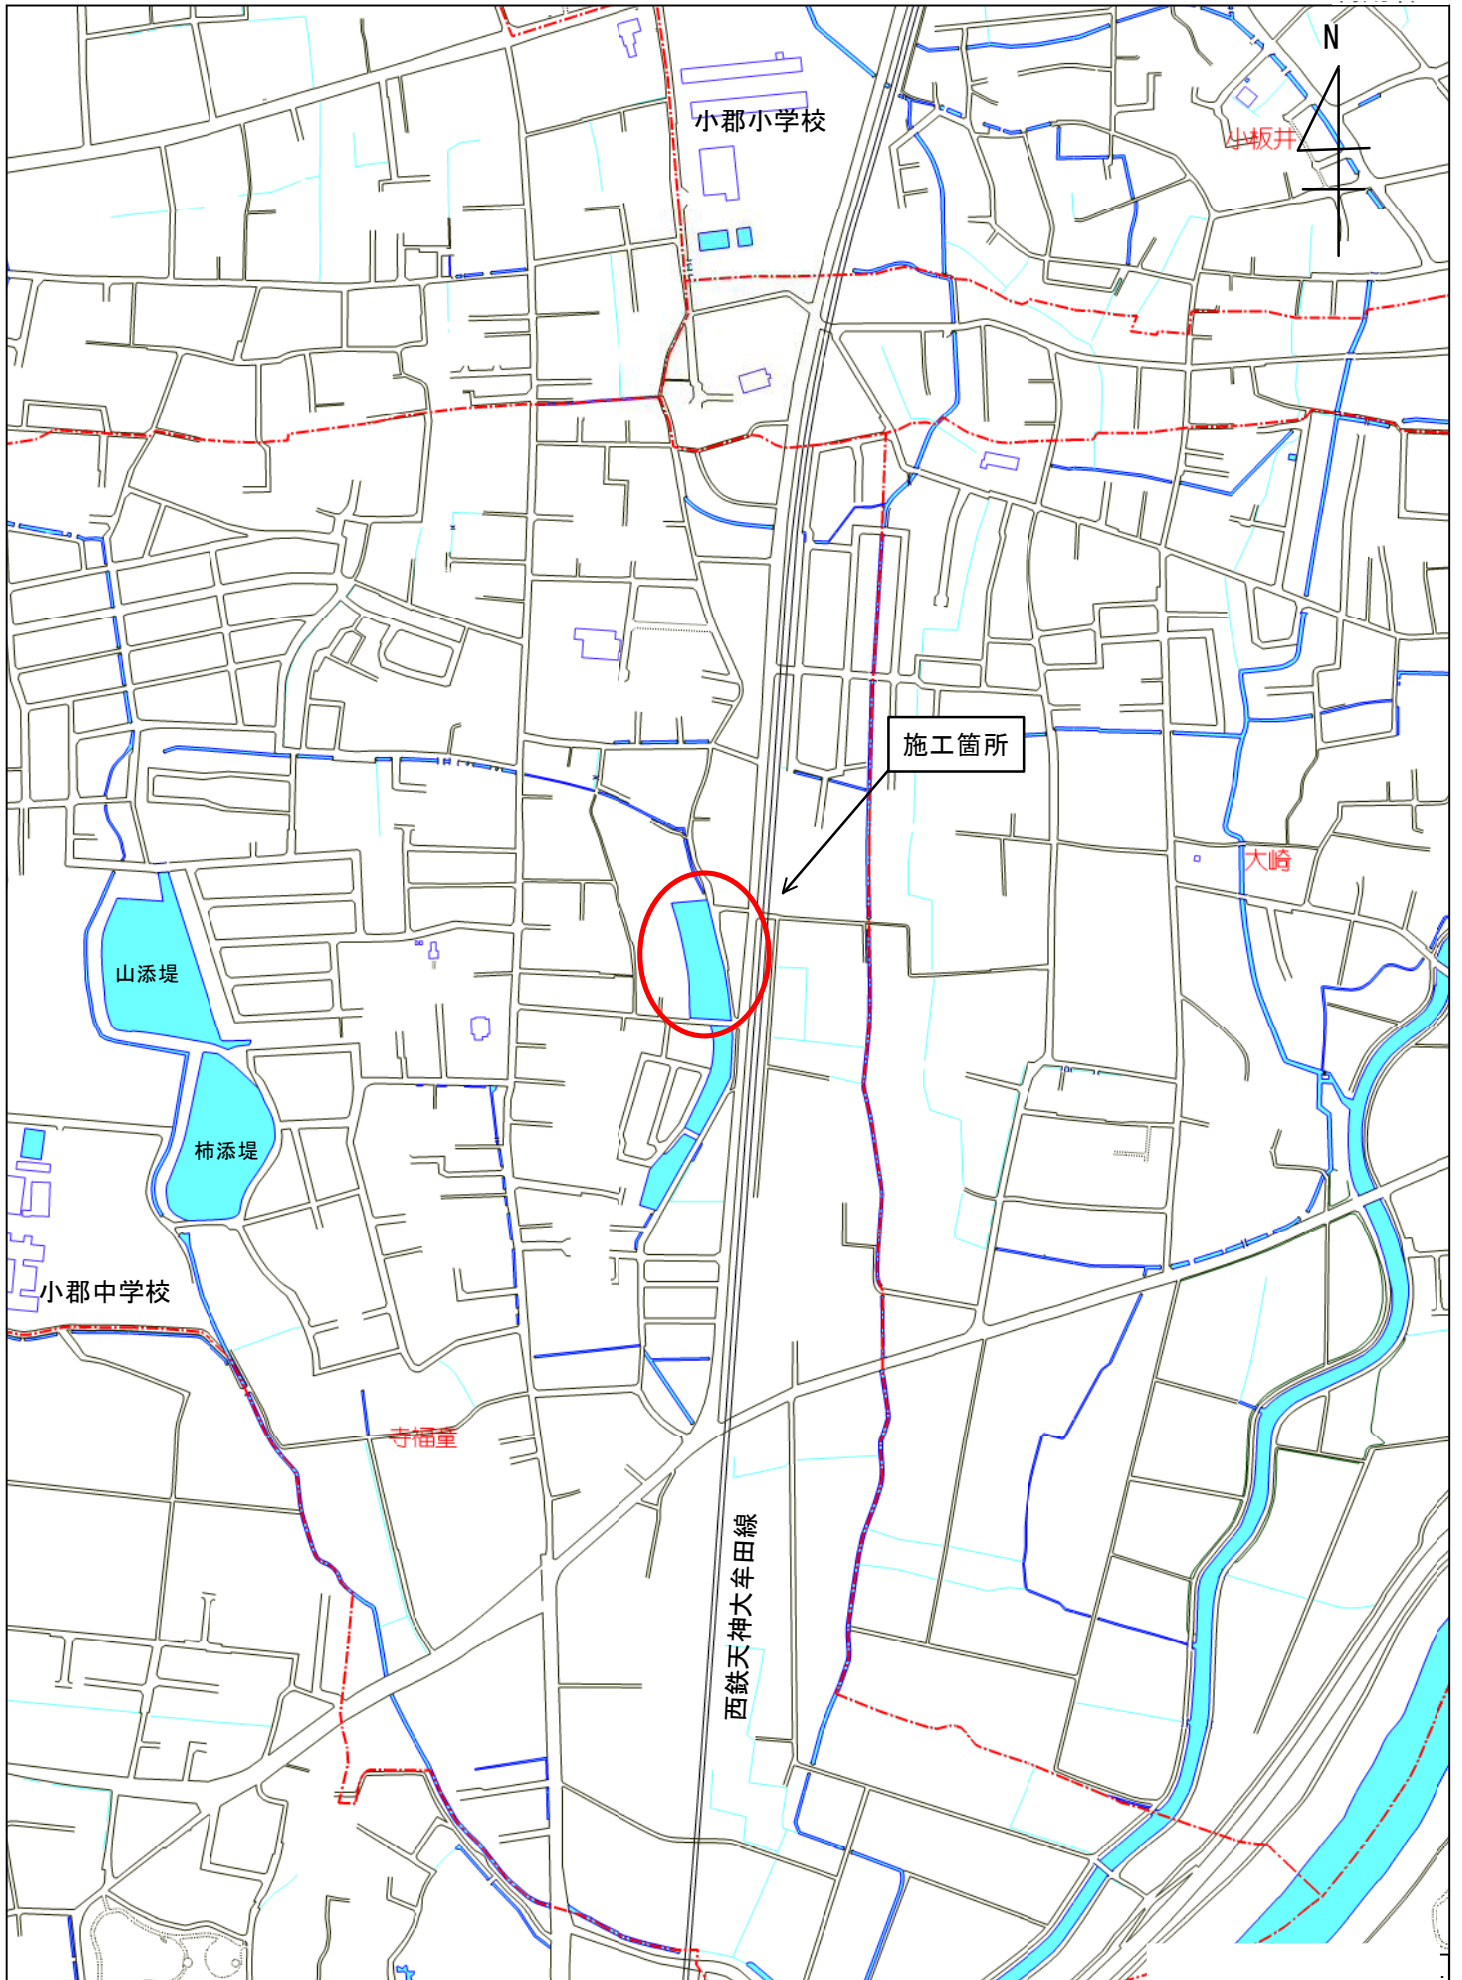

平面図 S=1/500

座 標 リ ス ト		
点 名	X	Y
NO. 0	43082.359	-41763.700
4002	42978.445	-41739.467
D1	43038.229	-41753.761
4393	42941.920	-41742.630

凡 例	
計画浚渫範囲	

セメント系固化材 50kg/m³


工事延長 L=97.0m

地盤改良工 A=2,318m²

掘削 V=623m³

準備工

除草 A=2,015m²

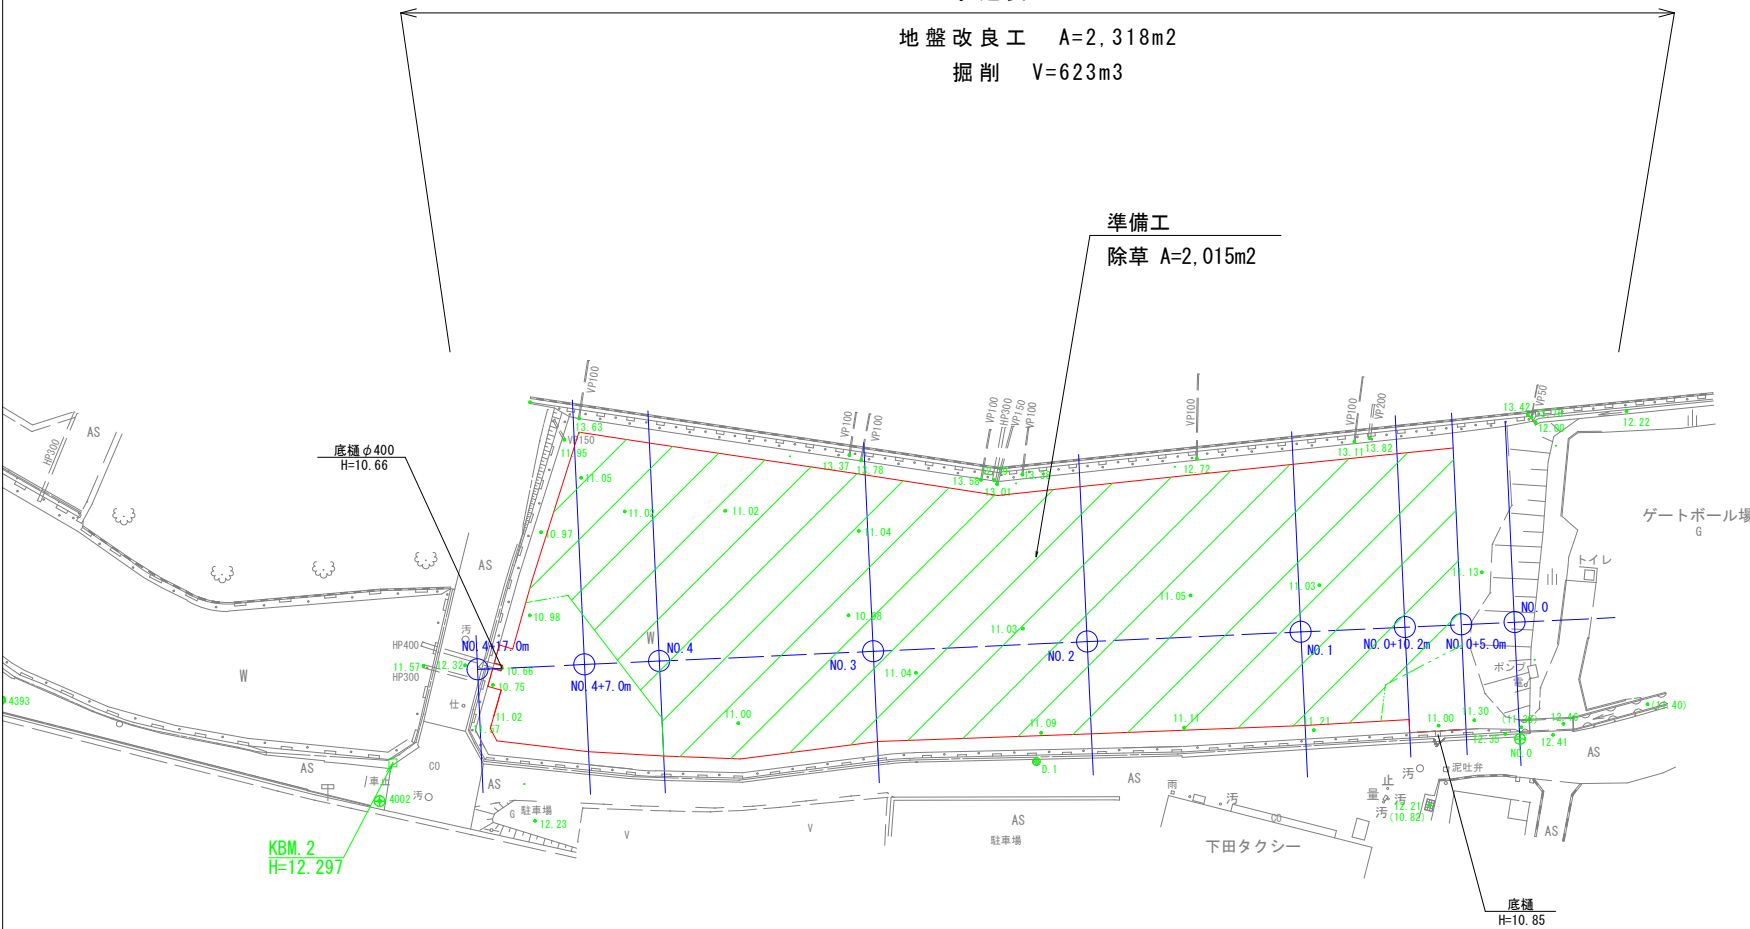

※固化材の実施添加量及び種類については、六価クロム試験及び配合試験の結果より、
 監督員ならびに残土受入施設と協議を行い決定すること。
 なお、処分は第4種建設発生土（草混じり）を想定している。


工事年度	令和6年度		
工事名	内畑堤土砂撤去工事		
工事箇所	小郡市 寺福童 地内		
図面種類	平面図		
縮尺	1/500	図面番号	1 / 3
小 郡 市 役 所			

横断図-2 S=1/100

NO. 4+17.0

GH: 12.32
FH: 10.66


NO. 4+17.0	
単距離 (m)	10.0
面積 (㎡)	0.3
施工幅 (m)	1.5

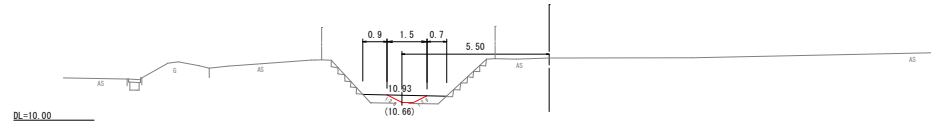

NO. 4+7.0

GH: 10.90
FH: 10.69


NO. 4+7.0	
単距離 (m)	7.0
面積 (㎡)	7.6
施工幅 (m)	30.0

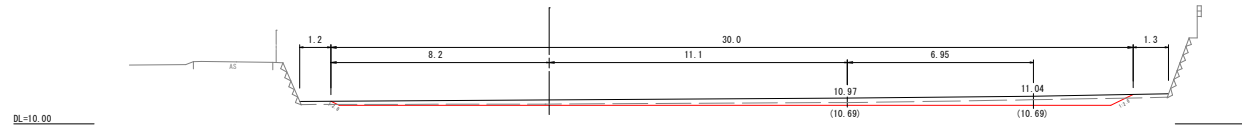

NO. 4

GH: 10.96
FH: 10.71


NO. 4	
単距離 (m)	20.0
面積 (㎡)	8.0
施工幅 (m)	29.3

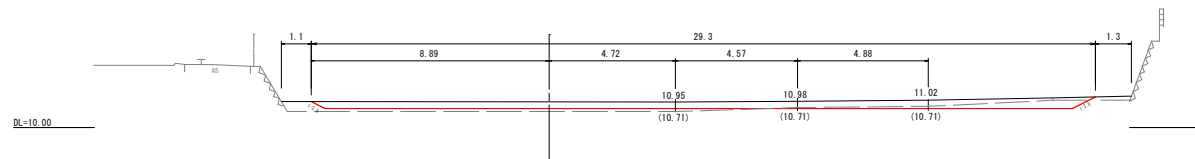

NO. 3

GH: 10.99
FH: 10.73

NO. 3	
単距離 (m)	20.0
面積 (㎡)	6.8
施工幅 (m)	25.0

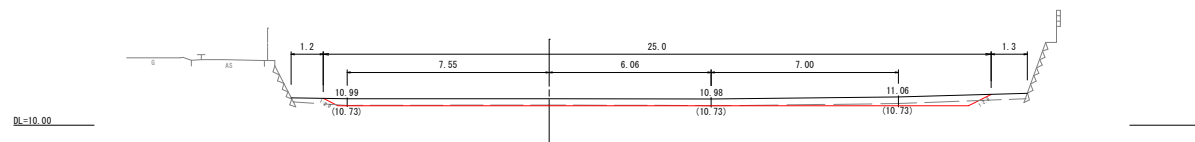


凡 例	
泥 上 高	——
泥 下 高	——
淺 深 計 画 線	——


縮小図 A1原図	
工事年度	令和6年度
工事名	内畑堤土砂除去工事
工事箇所	小郡市 寺福堂 地内
図面種類	横断図-2
縮尺	1/100 図面番号 3/3
小 郡 市 役 所	

(参考図)

仮設計画図 S=1/500

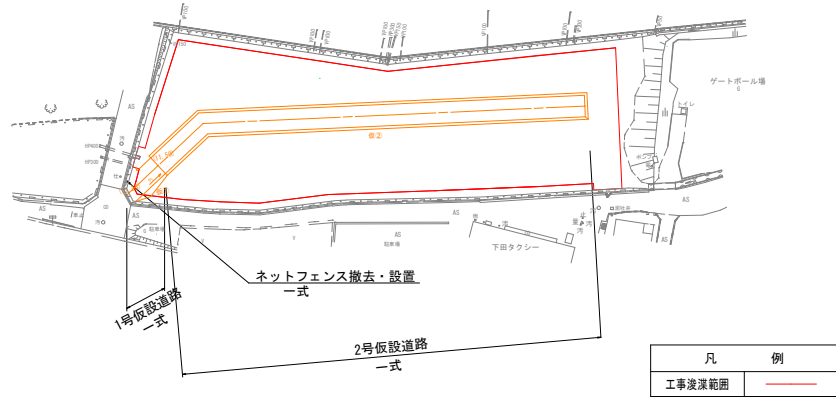


標準施工計画図 S=1/100

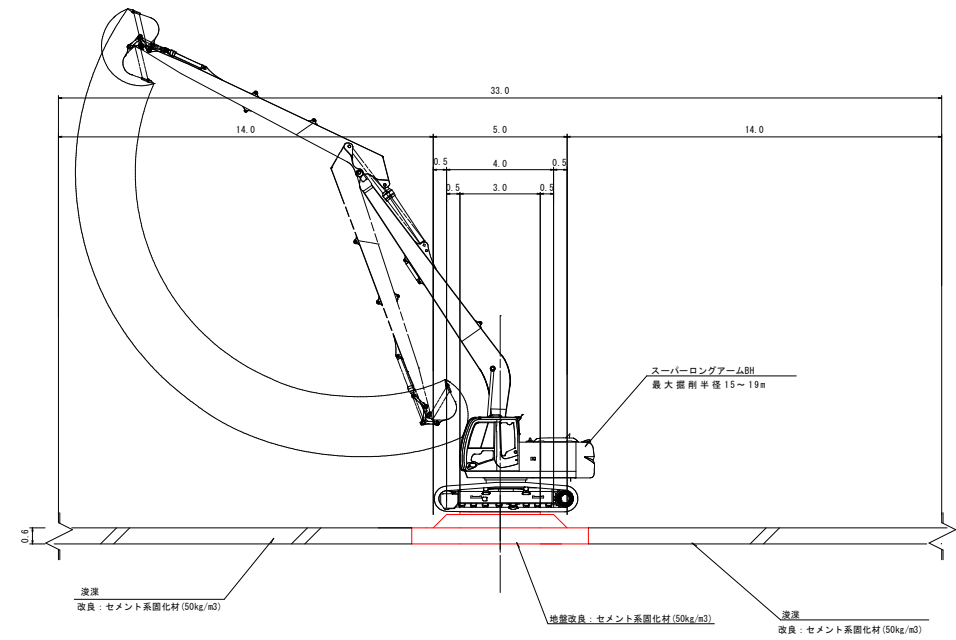


断面図 S=1/50

1号仮設道路

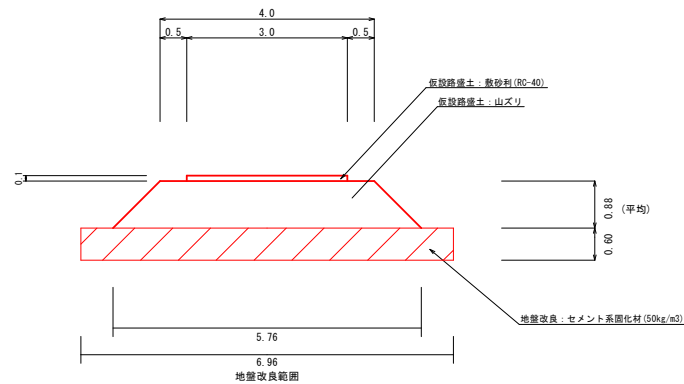

2号仮設道路

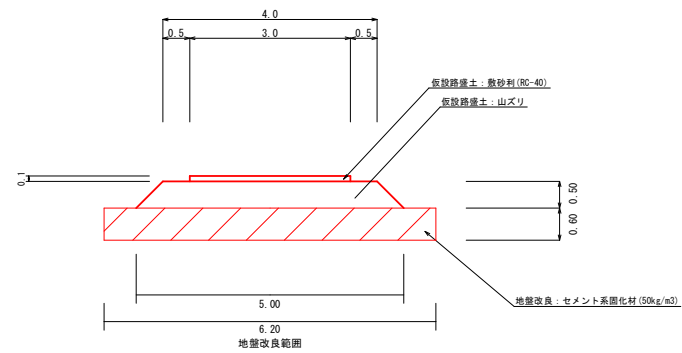

縮小図	A1原図
工事年度	令和6年度
工事名	内畑埋土砂除去工事
工事箇所	小都市 寺福堂 地内
図面種類	仮設計画図
縮尺	図示 図面番号 1/1
	小都市役所