




位置図

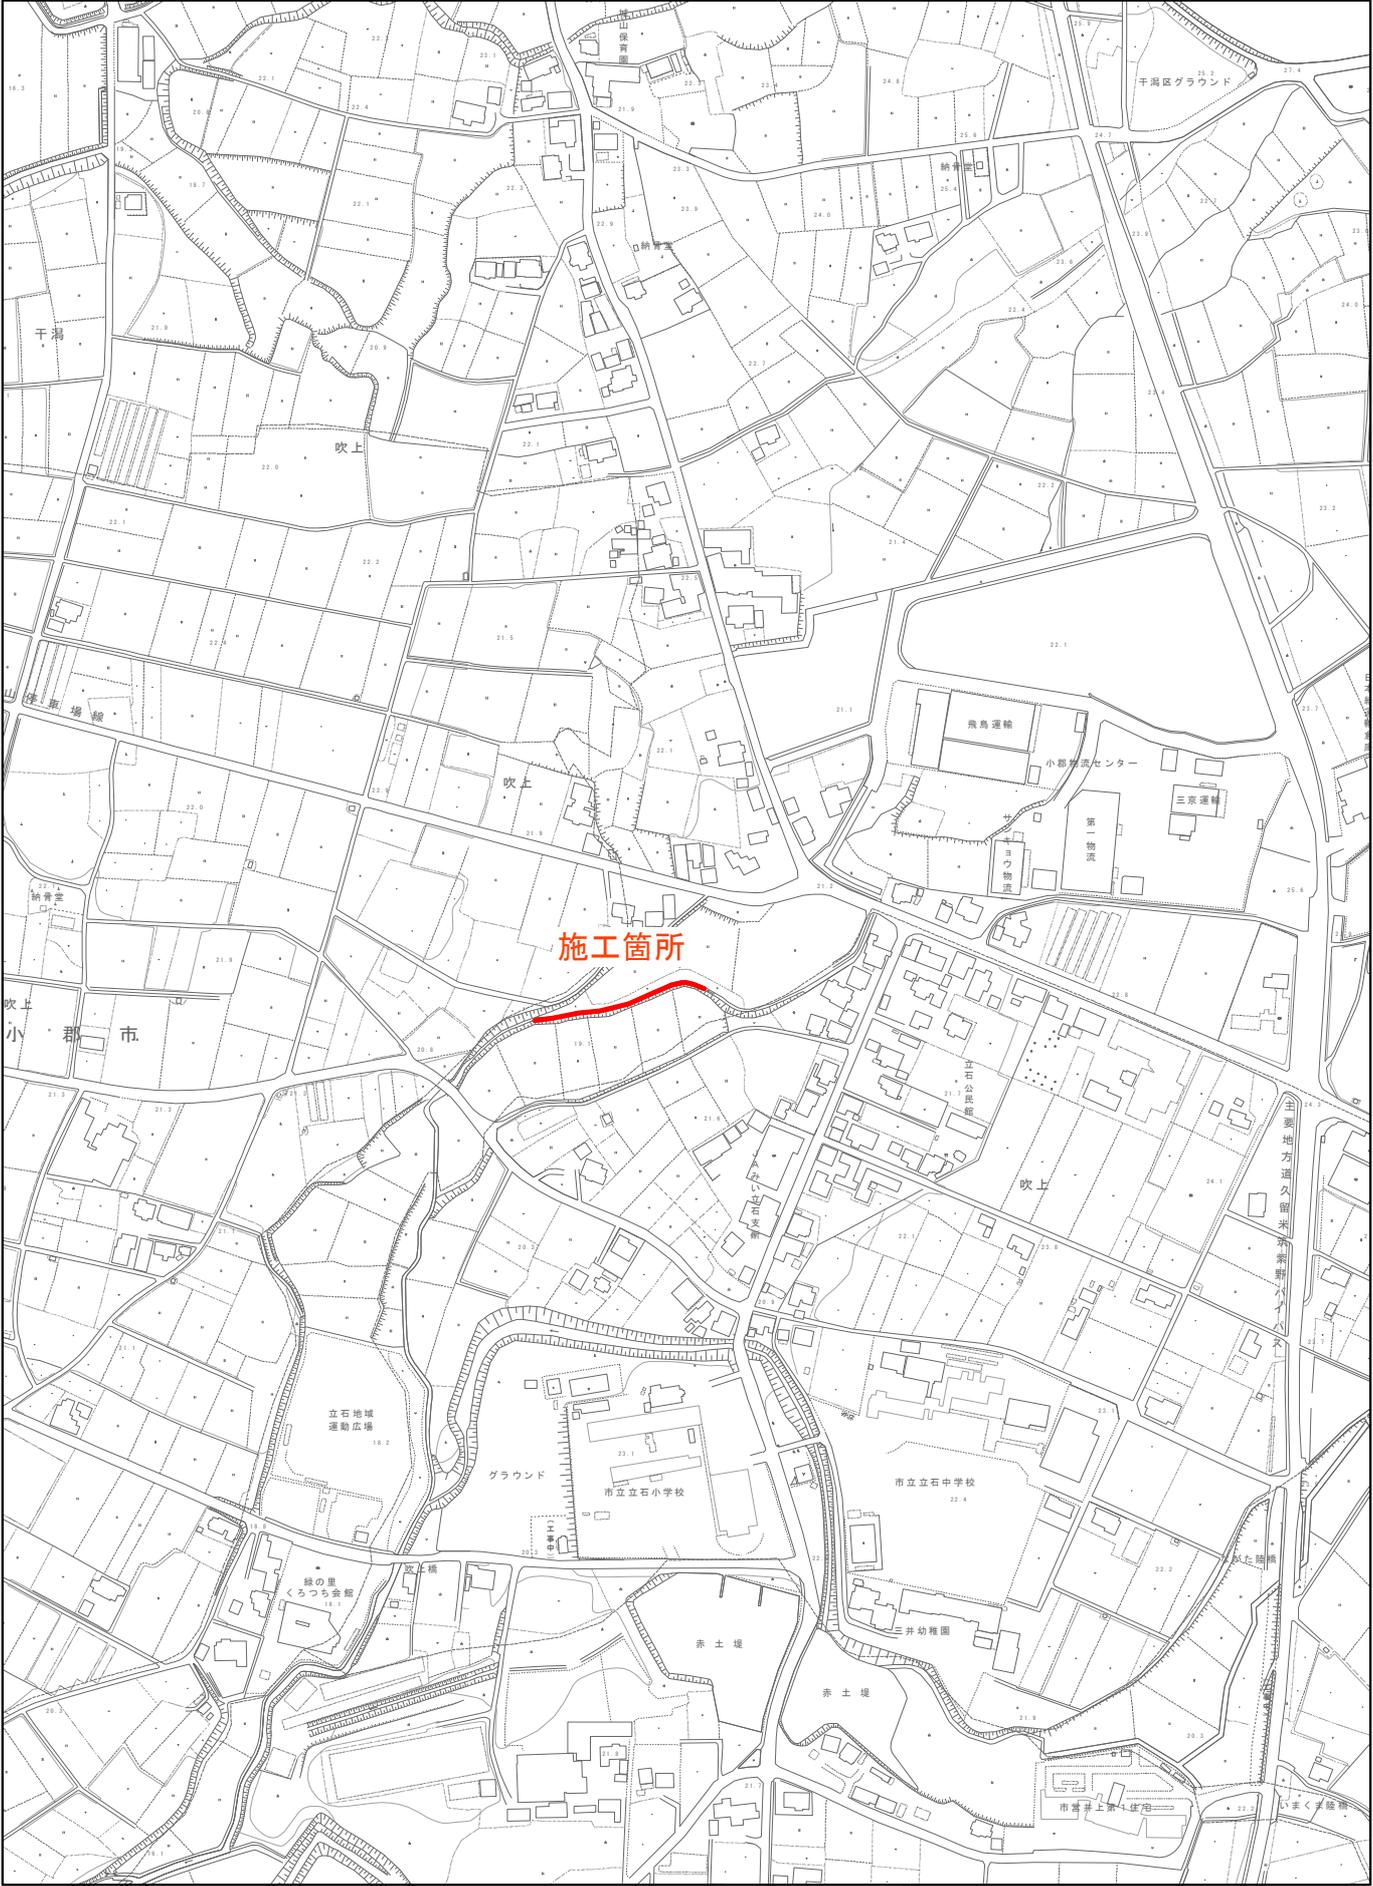

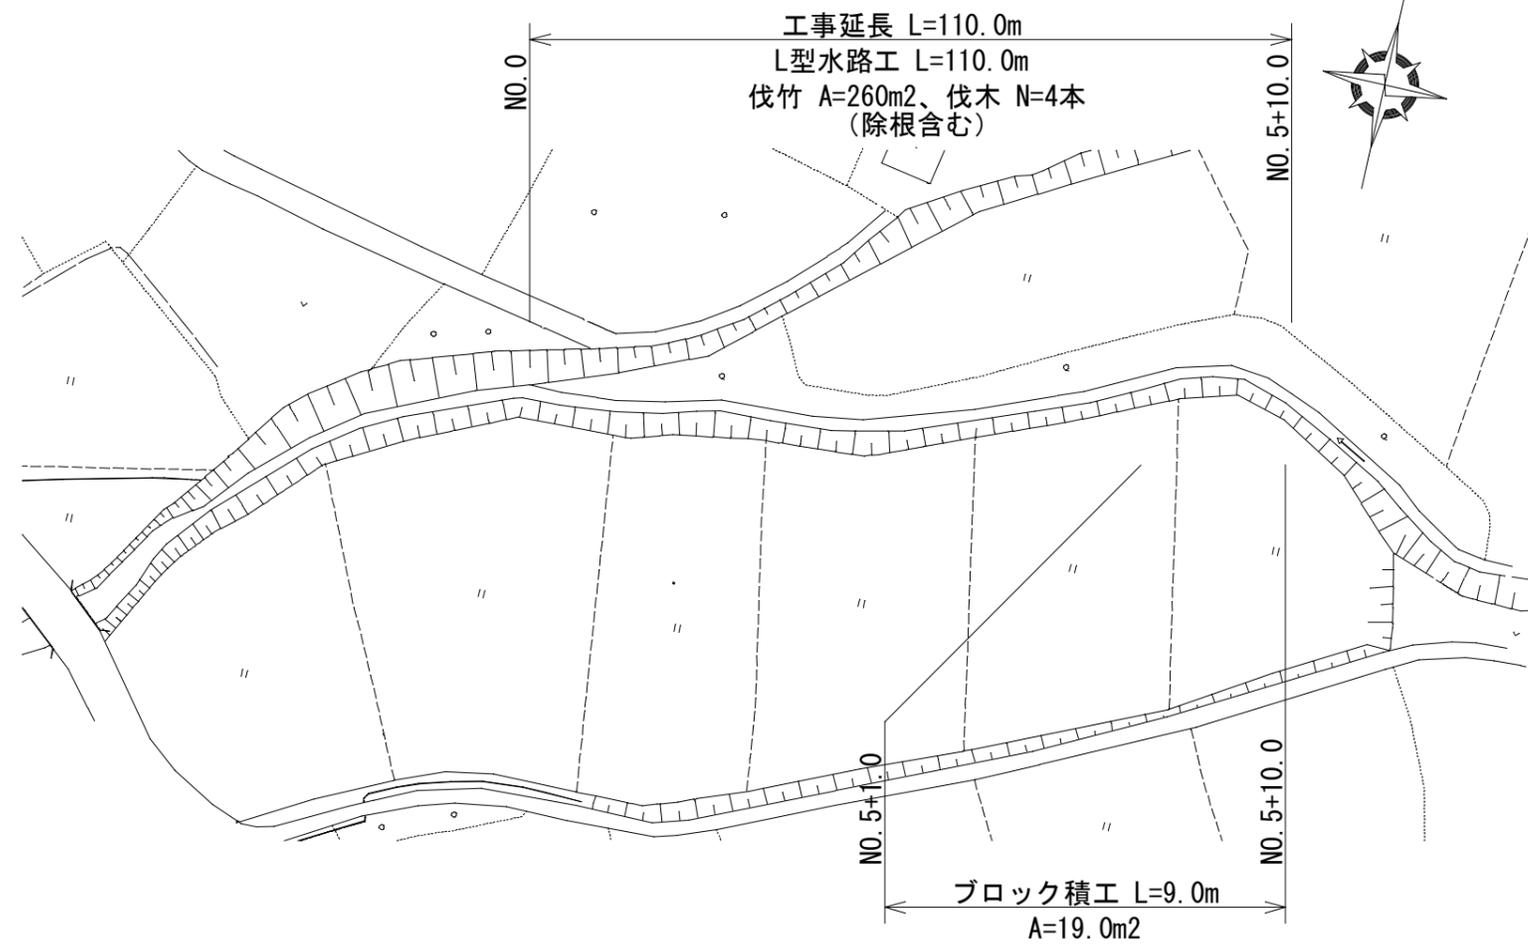


ブロック積工 S=1/30

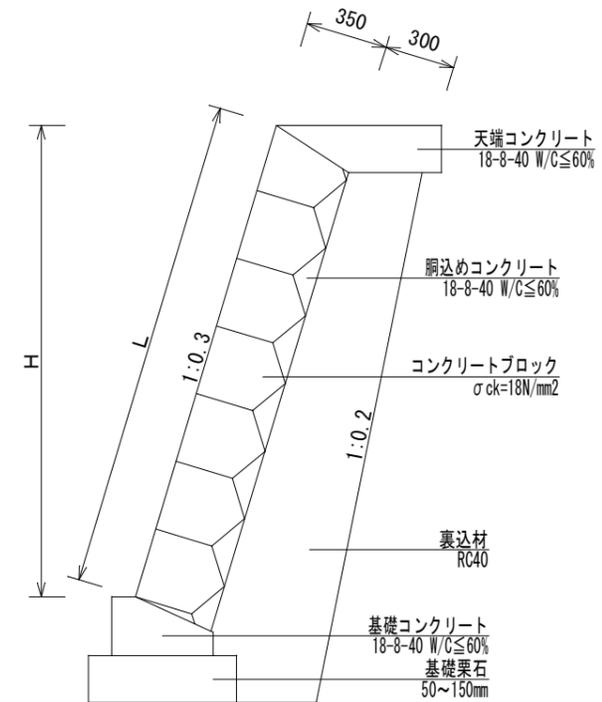


※水抜きパイプは、2.0~3.0m2に1箇所φ50mmをL.W.L以上に設置すること。
 ※伸縮目地の間隔は、10m以下とすること。

小口止コンクリート S=1/50

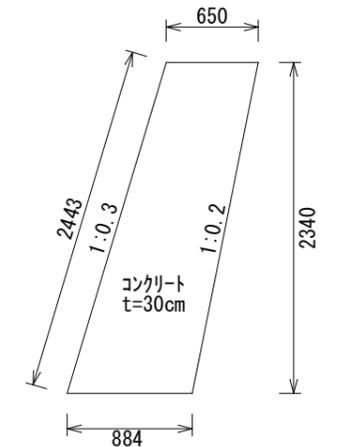

| 小口止コンクリート | | 1箇所当り | |
|-----------|-----------------|-------|----------------|
| 名称 | 規格 | 数量 | 単位 |
| コンクリート | 18-8-40 W/C≤60% | 0.54 | m ³ |
| 型枠 | | 4.98 | m ² |


L型水路工 S=1/30

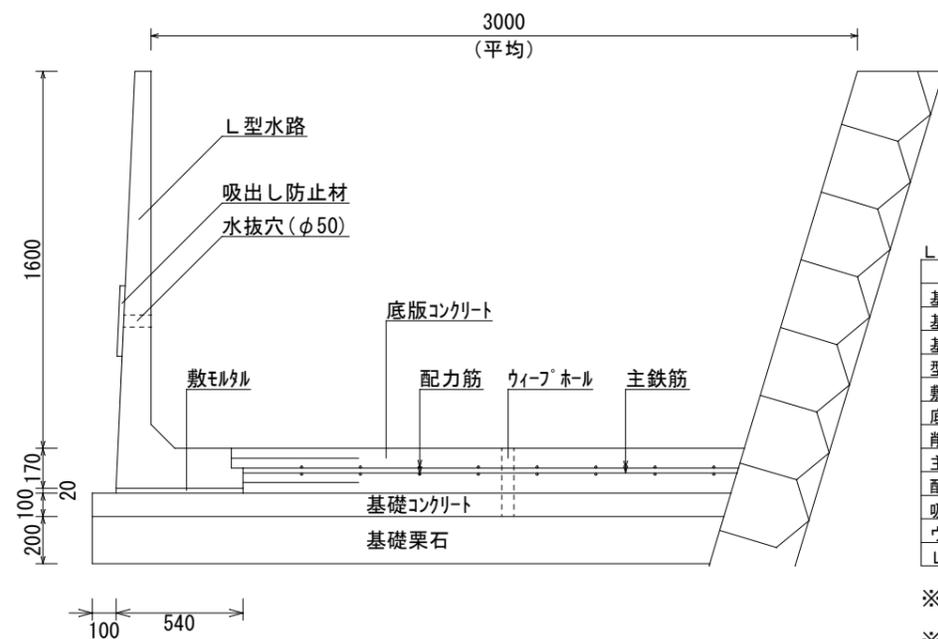

| L型水路 | | 10m当り | |
|----------|-----------------|-------|----------------|
| 名称 | 規格 | 数量 | 単位 |
| 基面整正 | | 25.5 | m ² |
| 基礎栗石 | 50~150mm | 25.5 | m ² |
| 基礎コンクリート | 18-8-40 W/C≤60% | 2.6 | m ³ |
| 型枠 | | 1.0 | m ² |
| 敷モルタル | 1:3 | 0.1 | m ³ |
| 底版コンクリート | 24-8-20 W/C≤55% | 3.9 | m ³ |
| 削孔 | φ15、55mm | 120.0 | 孔 |
| 主鉄筋 | SD345、D13 | 242.9 | kg |
| 配力筋 | SD345、D13、@250 | 139.3 | kg |
| 吸出し防止材 | 300×300×20 | 10.0 | 枚 |
| ウィーブホール | φ50 | 5.0 | 個 |
| L型水路 | H1600 | 5.0 | 個 |


※ウィーブホールは、2.0mに1箇所φ50mmを河道中心に設置すること。
 ※底版現場打部には、伸縮目地を10mに1箇所程度設置すること。

基礎コンクリート S=1/20

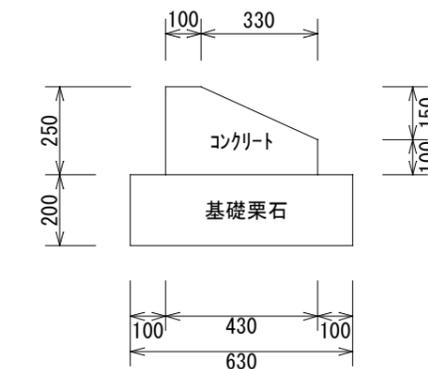

| 基礎コンクリート | | 10m当り | |
|----------|-----------------|-------|----------------|
| 名称 | 規格 | 数量 | 単位 |
| コンクリート | 18-8-40 W/C≤60% | 0.83 | m ³ |
| 型枠 | | 3.50 | m ² |
| 基礎栗石 | 50~150mm | 1.26 | m ³ |

天端コンクリート S=1/20

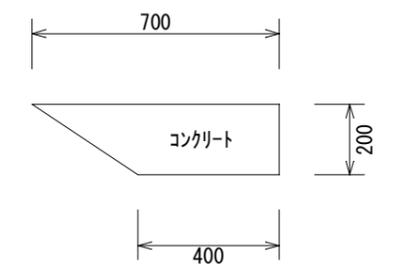

| 天端コンクリート | | 10m当り | |
|----------|-----------------|-------|----------------|
| 名称 | 規格 | 数量 | 単位 |
| コンクリート | 18-8-40 W/C≤60% | 1.10 | m ³ |
| 型枠 | | 2.00 | m ² |


| 工事年度 | 令和6年度 | | |
|------|-----------|------|-----|
| 工事名 | 鎗巻川護岸整備工事 | | |
| 工事箇所 | 小郡市立石地内 | | |
| 図面名 | 平面図・構造図 | | |
| 縮尺 | 図示 | 図面番号 | 1/2 |
| 小郡市 | | | |

横断図 S=1/100


展開図 S=1/100

No. 0~No. 5+1.0

| 土工 | | |
|---------|-----|----------------|
| 名称 | 数量 | 単位 |
| 掘削 | 3.5 | m ² |
| 床掘 | 1.6 | m ² |
| 埋戻(流用土) | 2.4 | m ² |

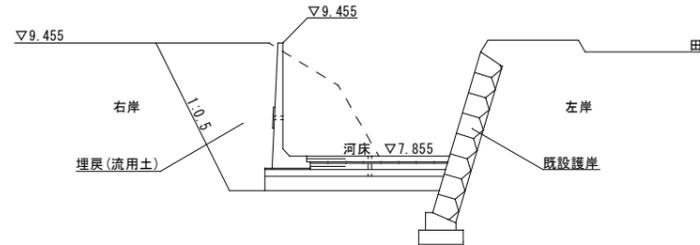


ブロック積工

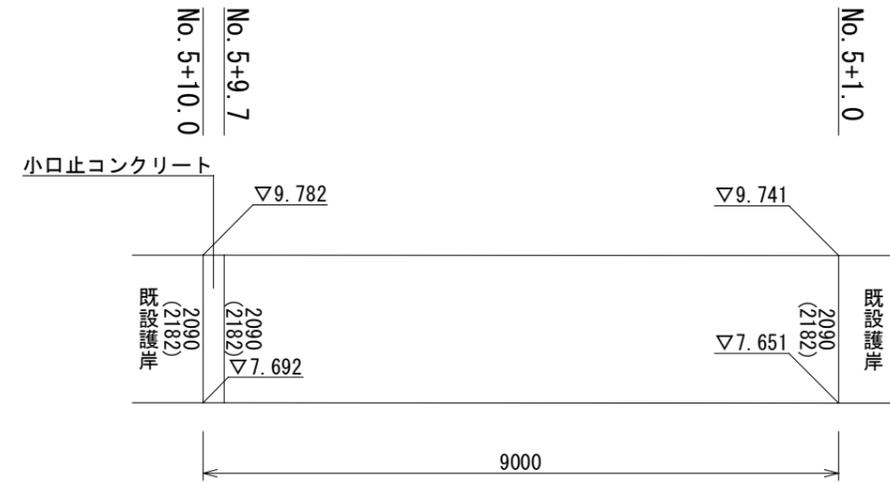

※ () 内の数値は法長

No. 5+1.0~No. 5+10.0

| 土工 | | |
|---------|-----|----------------|
| 名称 | 数量 | 単位 |
| 掘削 | 5.1 | m ² |
| 床掘 | 2.7 | m ² |
| 埋戻(流用土) | 3.5 | m ² |

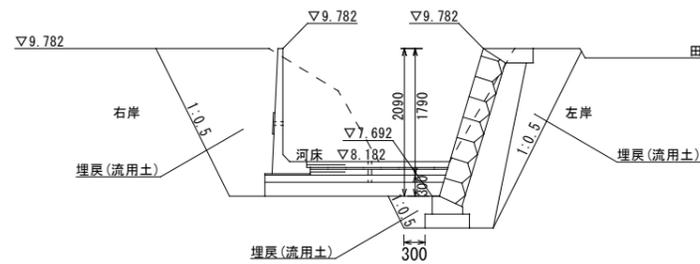

| | | | |
|------|-----------|------|-----|
| 工事年度 | 令和6年度 | | |
| 工事名 | 鎗巻川護岸整備工事 | | |
| 工事箇所 | 小郡市立石地内 | | |
| 図面名 | 横断図・展開図 | | |
| 縮尺 | 図示 | 図面番号 | 2/2 |
| 小郡市 | | | |