



位置図

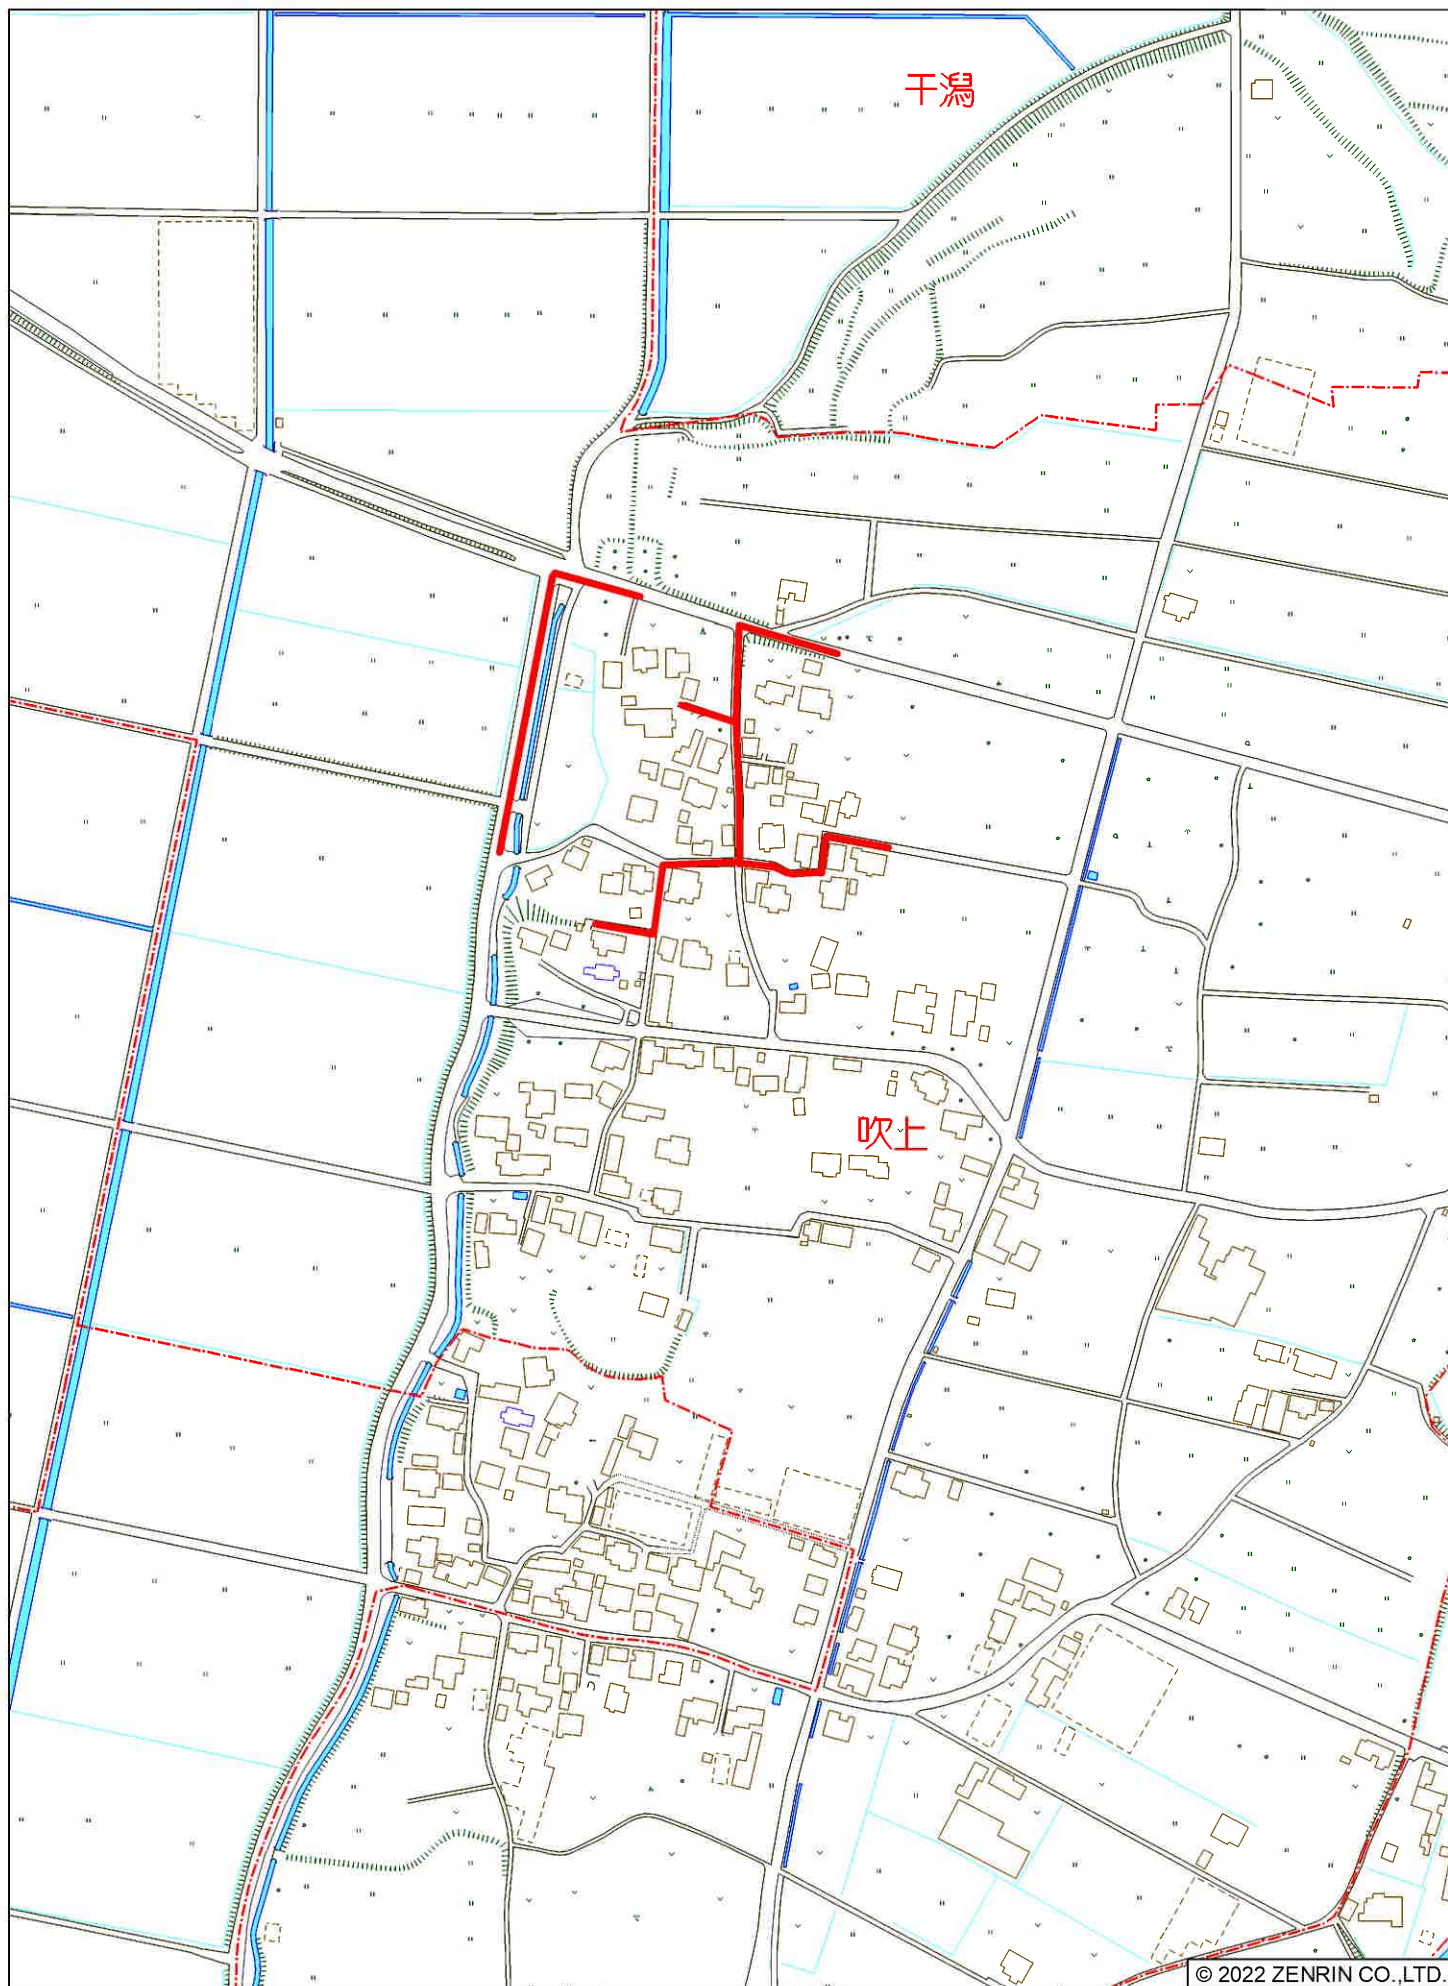


縮尺 1 / 4,000

120m

平面図 S=1:500



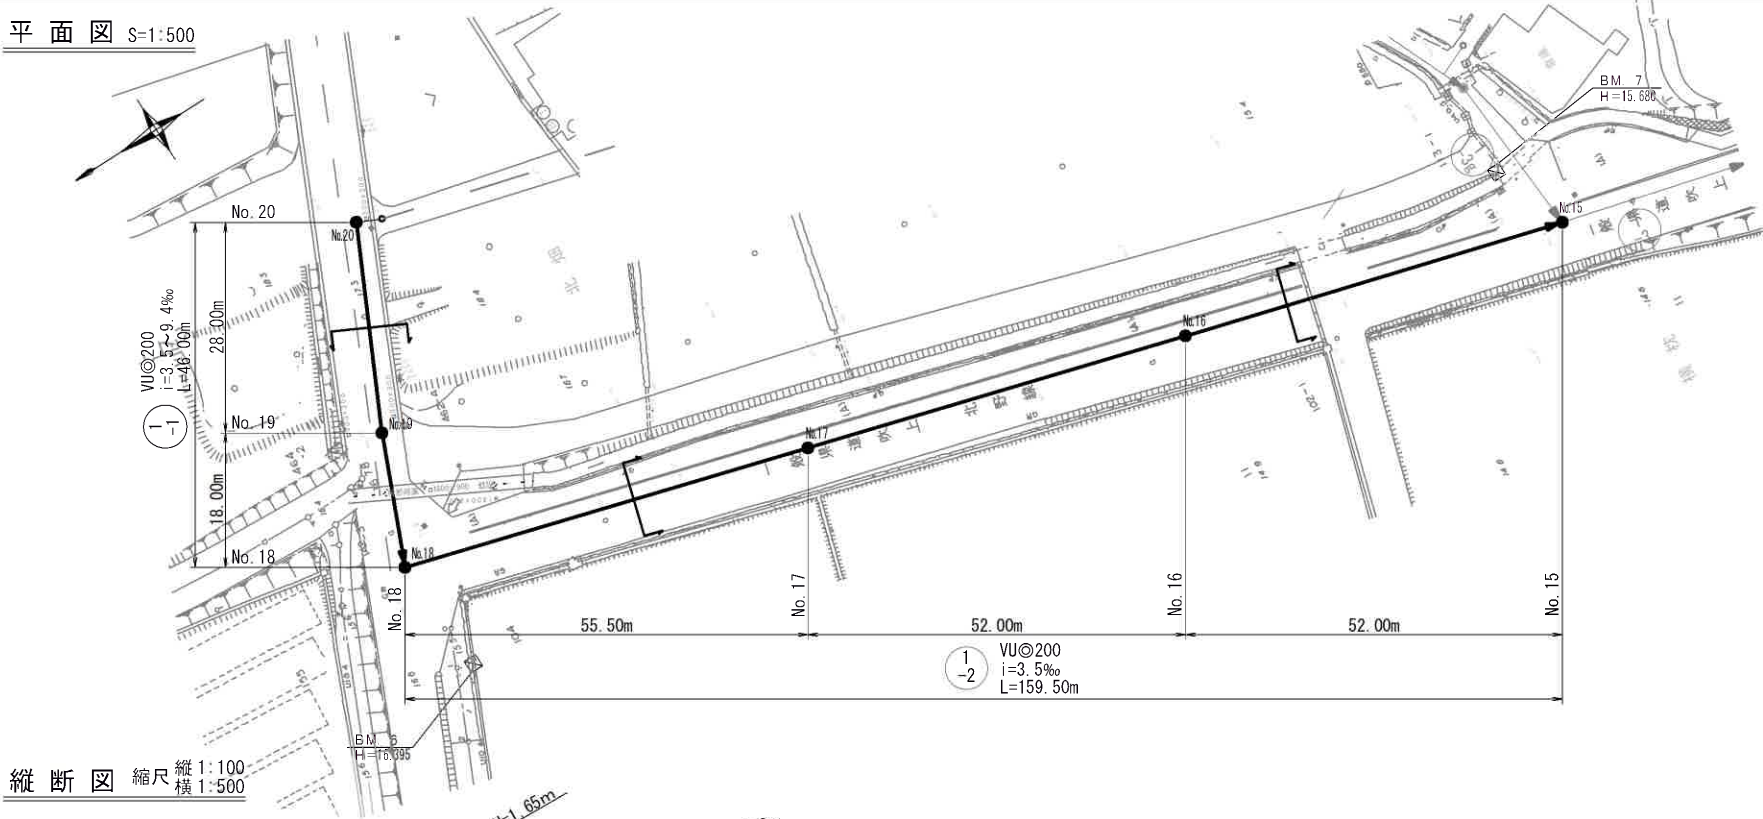


縦断図 縮尺 縦1:100 横1:500

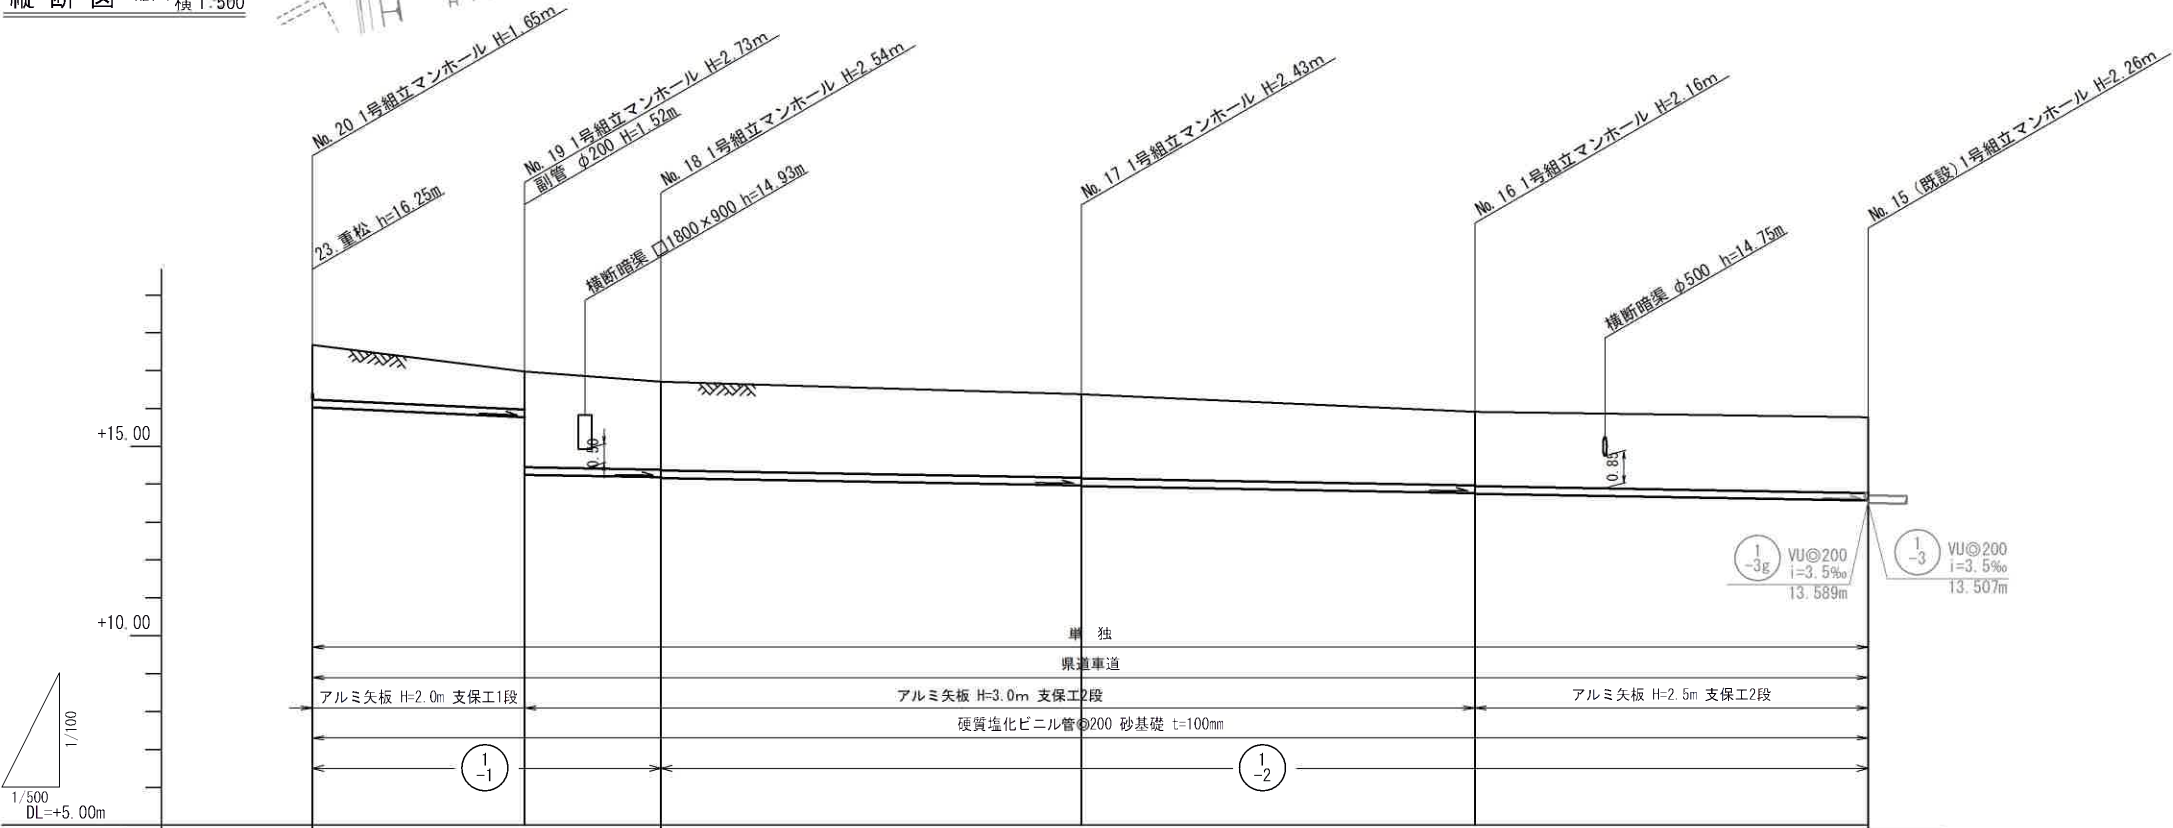

管 径	VU@200					
勾 配	9.4‰		3.5‰			
区間距離	28.00m	18.00m	55.50m	52.00m	52.00m	
地 盤 高	17.68	16.98	16.71	16.38	15.91	15.77
土 被 り	1.44	1.00 2.52	2.32 2.34	2.20 2.22	1.93 1.95	1.99
管 底 高	16.035	15.772 14.250	14.187 14.167	13.973 13.953	13.771 13.751	13.569
掘 削 深	1.75	1.32 2.84	2.63 2.65	2.52 2.54	2.25 2.27	2.31
追加距離	0.00	28.00	46.00	101.50	153.50	205.50


横断図 S=1:100

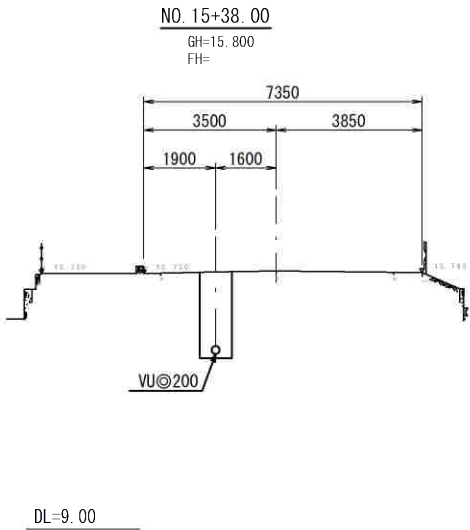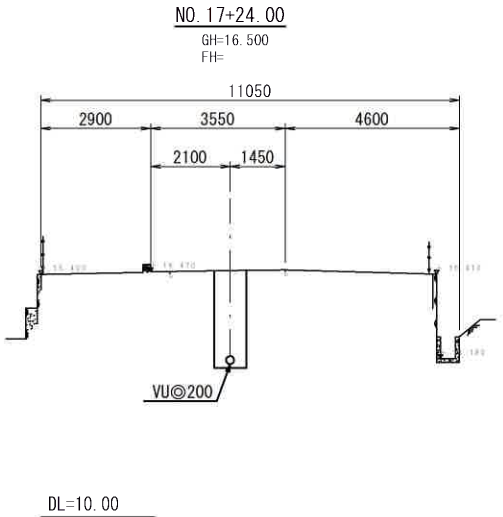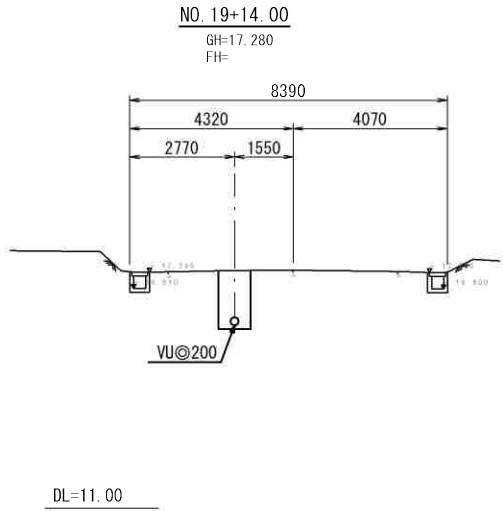


路線番号 縮小図 (原画A1)

1 -1	小郡市筑後川中流右岸流域関連公共下水道事業		
1 -2	工事年度	令和 7 年 度	
	工 事 名	吹上地内汚水枝線3工区築造工事	
	工事箇所	小郡市 吹上地内	
	図面名称	平面・縦断・横断図 (1)	
	縮 尺	図 示	図面番号 1 / 17
	事業主体	小 郡 市	

平面図 S=1:500

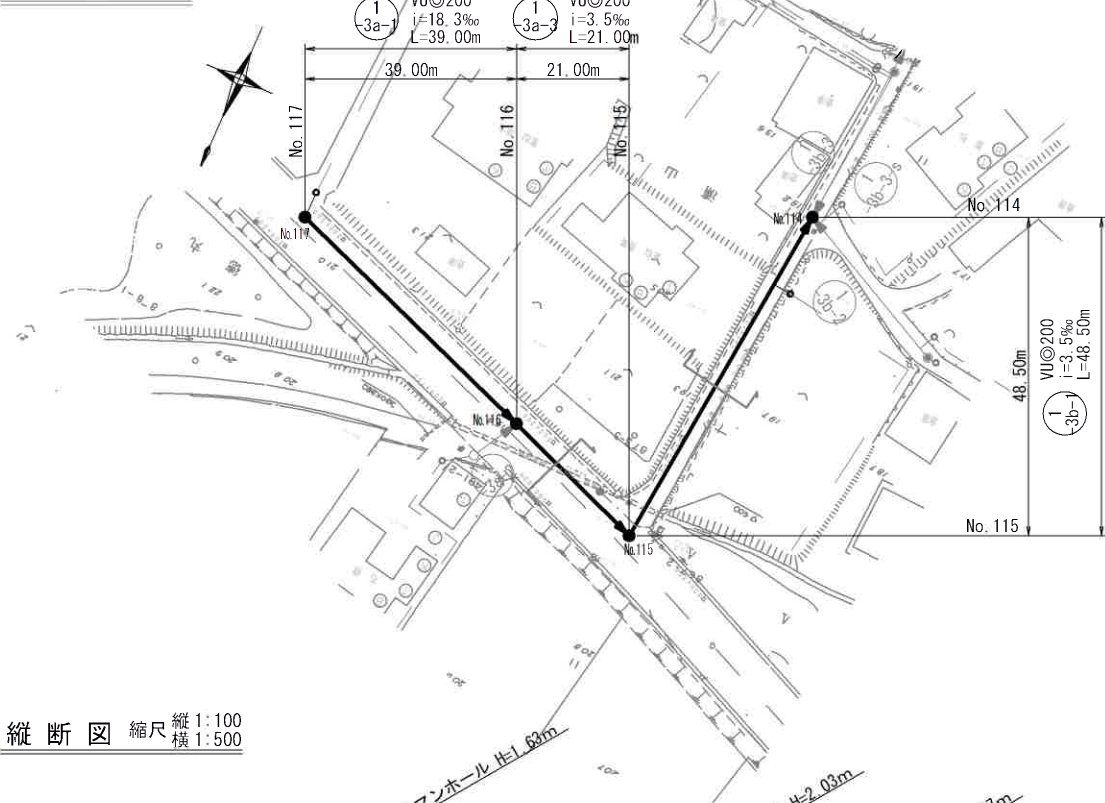


縦断図 縮尺 縦 1:100 横 1:500

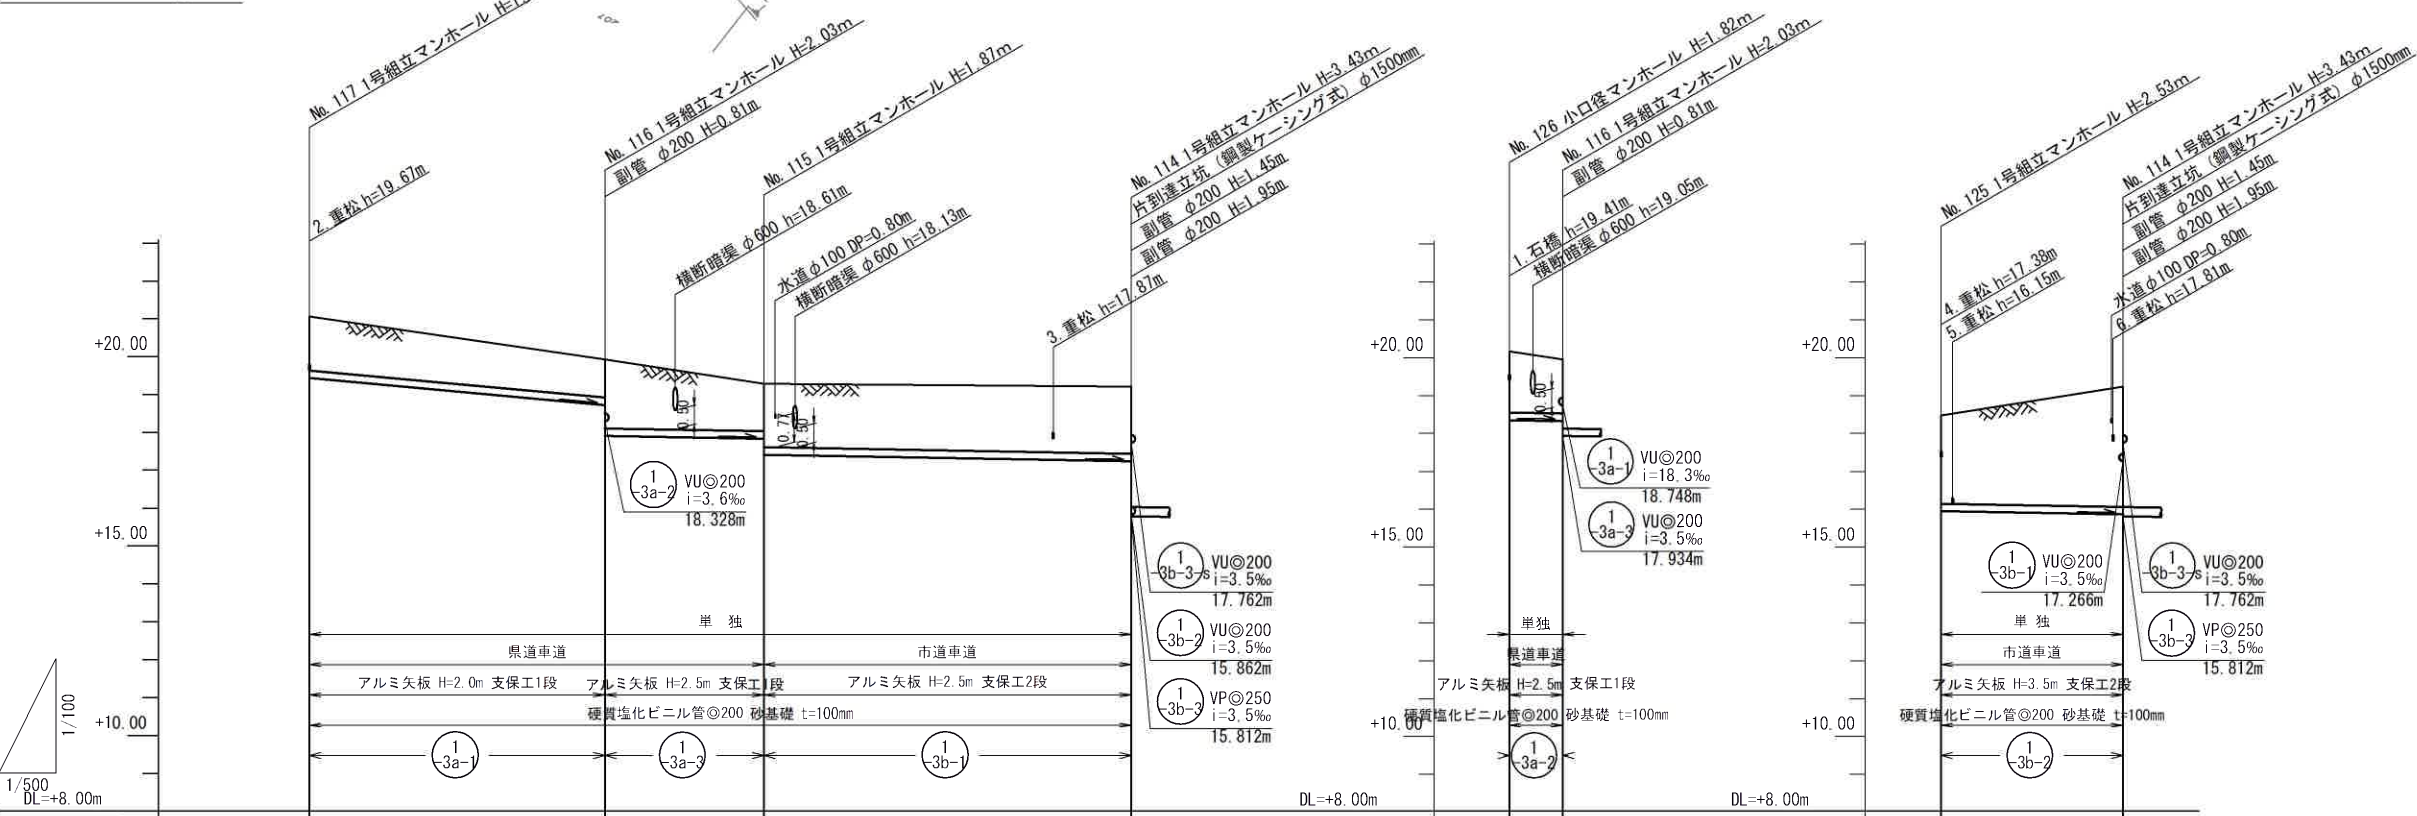

管 径	VU@200				VU@200	VU@200	VU@200
勾 配	18.3‰		3.5‰		3.6‰	3.5‰	
区間距離	39.00m		21.00m		48.50m	7.00m	24.00m
地 盤 高	21.09	19.96	19.31	19.24	20.17	19.96	19.24
土 被 り	1.42	1.00 1.81	1.24 1.67	1.77	1.61 1.42	2.33	3.17
管 底 高	19.462	18.748 17.934	17.860 17.436	17.266	18.353 18.328	15.946	15.862
掘 削 深	1.74	1.32 2.13	1.56 1.98	2.08	1.93 1.74	2.64	3.49
追加距離	0.00	39.00	60.00	103.50	0.00 7.00	0.00	24.00

横断図 S=1:100

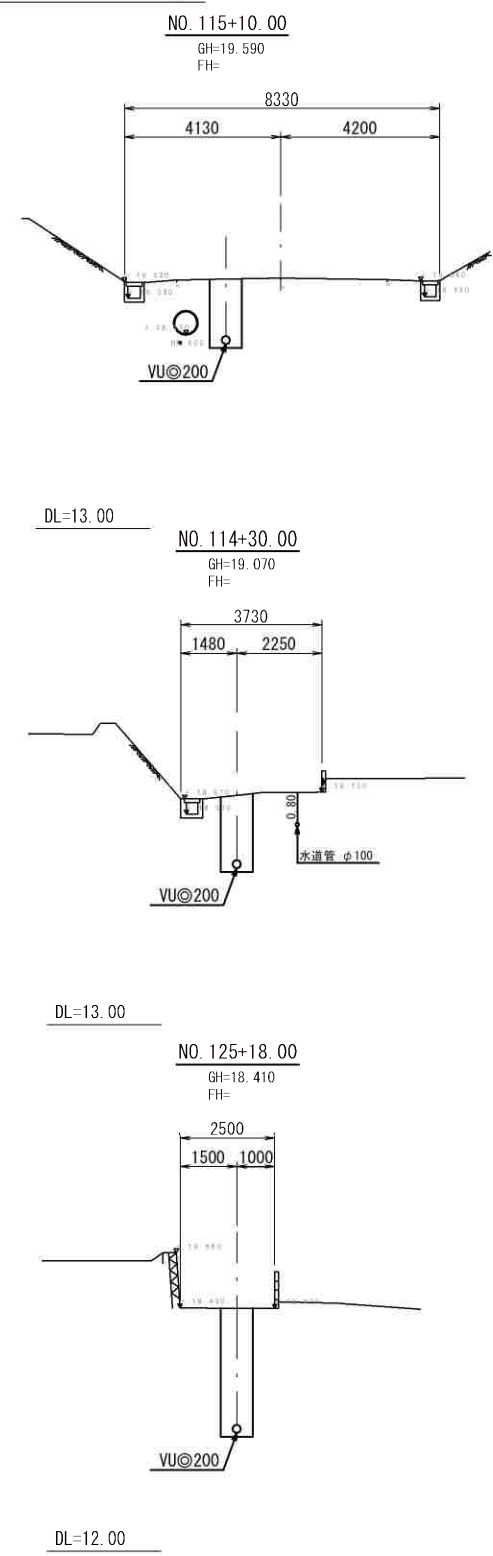


路線番号 縮小図 (原画A1)



小郡市筑後川中流右岸流域関連公共下水道事業	
工事年度	令和 7 年 度
工 事 名	吹上地内污水枝線3工区築造工事
工事箇所	小郡市 吹上地内
図面名称	平面・縦断・横断図 (2)
縮 尺	図 示 図面番号 2 / 17
事業主体	小 郡 市

平面図 S=1:500

縦断面図 縮尺 縦1:100 横1:500

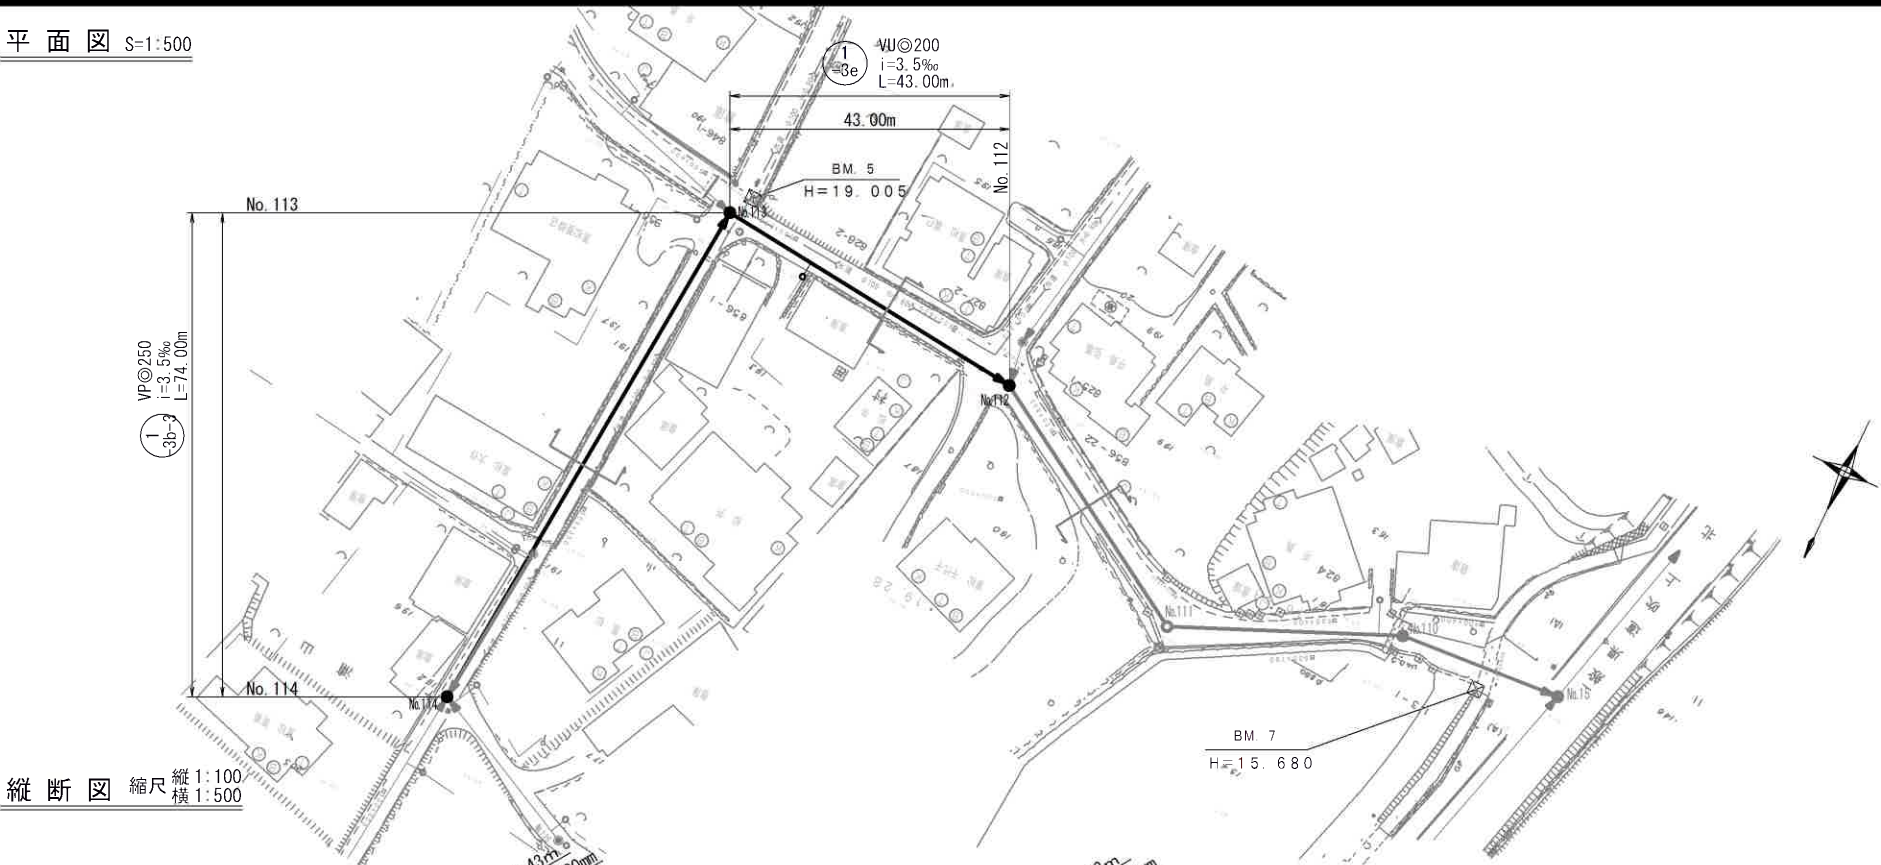

横断面図 S=1:100

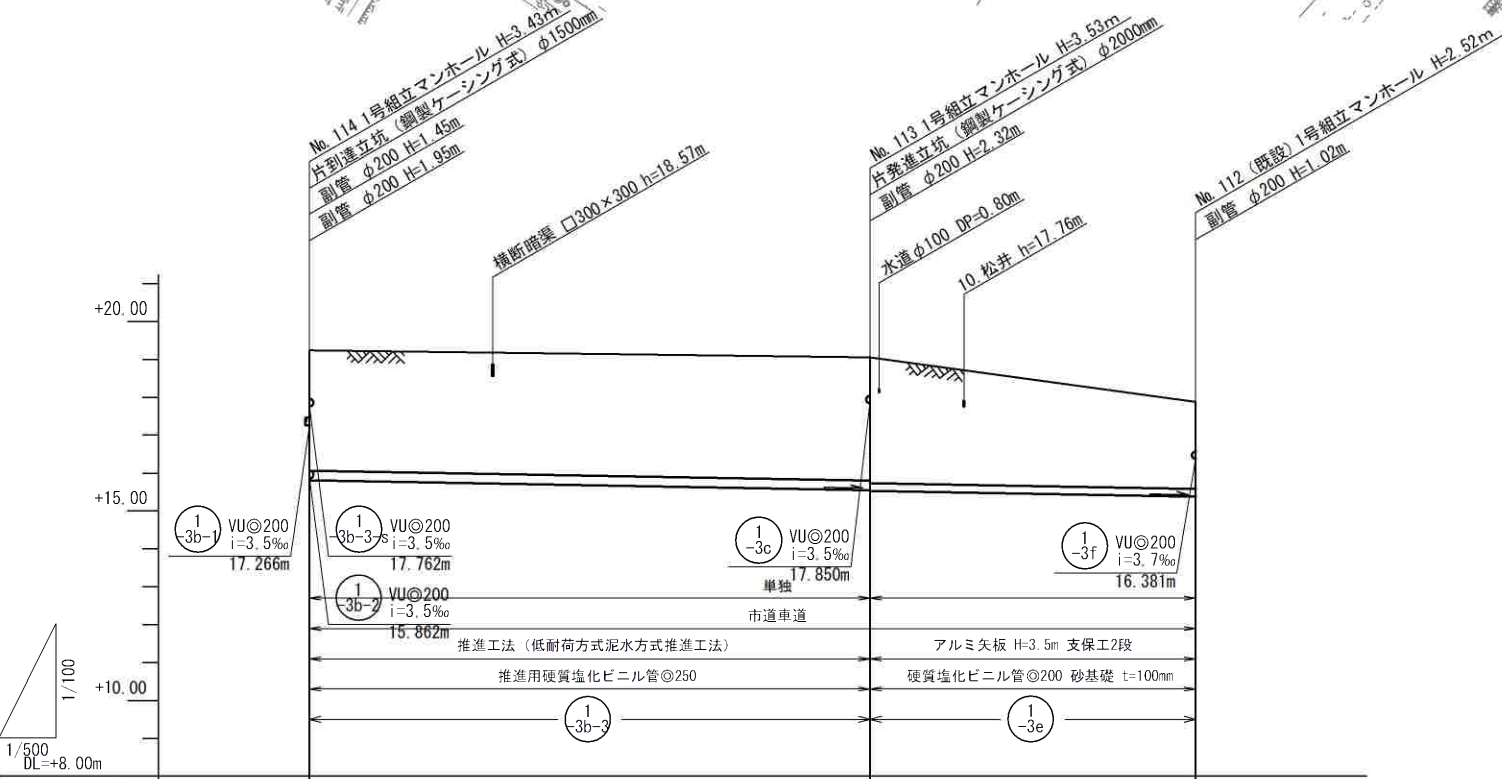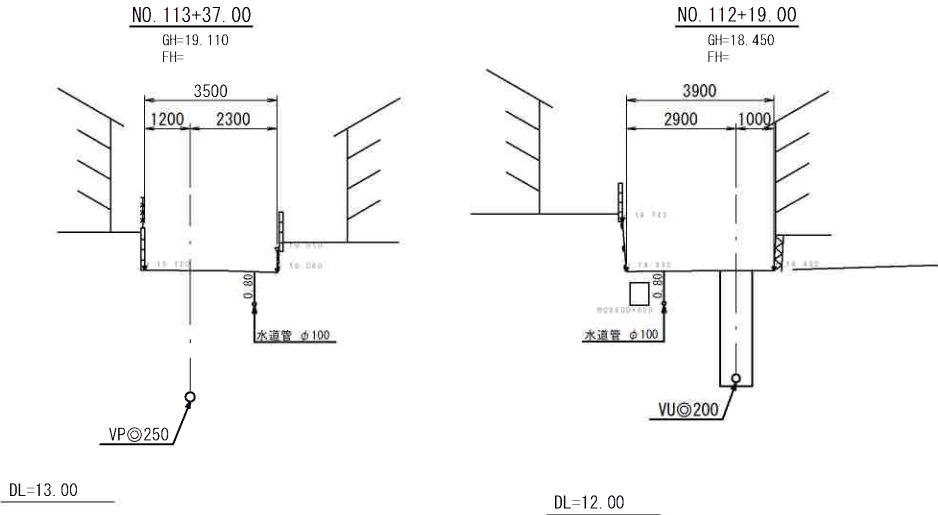


管 径	VP@250		VU@200
勾 配	3.5‰		
区間距離	74.00m		43.00m
地 盤 高	19.24	19.06	17.88
土 被 り	3.17	3.25 3.32	2.29
管 底 高	15.812	15.553 15.533	15.382 15.362
掘 削 深	3.44	3.52 3.64	2.61
追加距離	0.00	74.00	117.00


路線番号 縮小図 (原画A1)

1-3b-1	小郡市筑後川中流右岸流域関連公共下水道事業		
1-3b-2	工事年度	令和7年度	
1-3c	工事名	吹上地内汚水枝線3工区築造工事	
1-3e	工事箇所	小郡市 吹上地内	
1-3g	図面名称	平面・縦断・横断図 (3)	
	縮 尺	図 示	図面番号 3 / 17
	事業主体	小 郡 市	

平面図 S=1:500


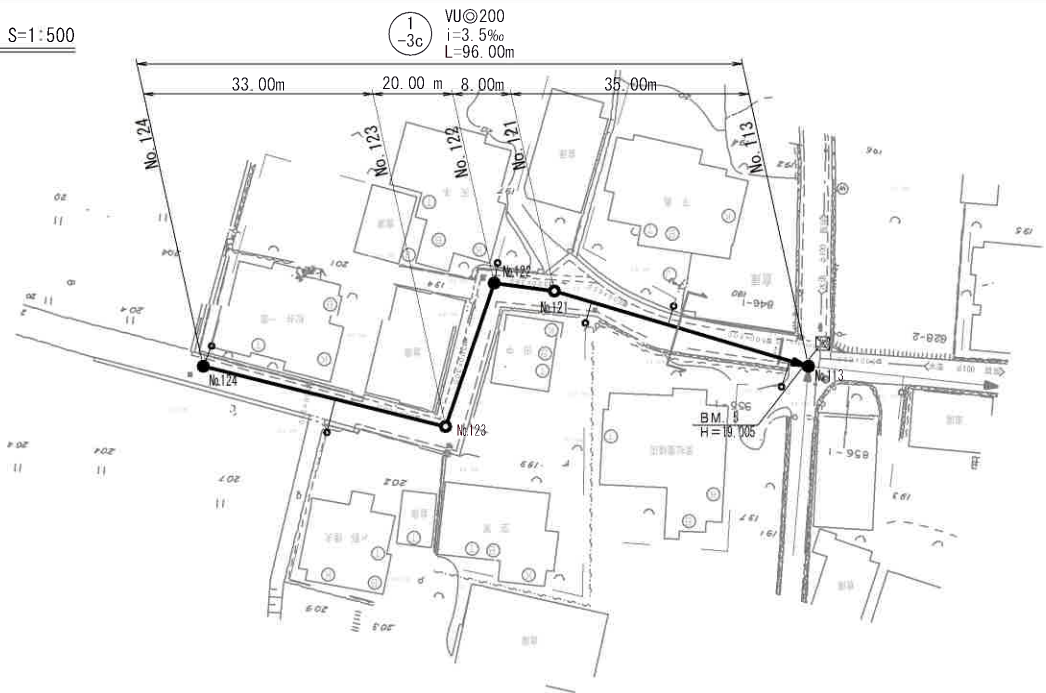


縦断図 縮尺 縦1:100 横1:500

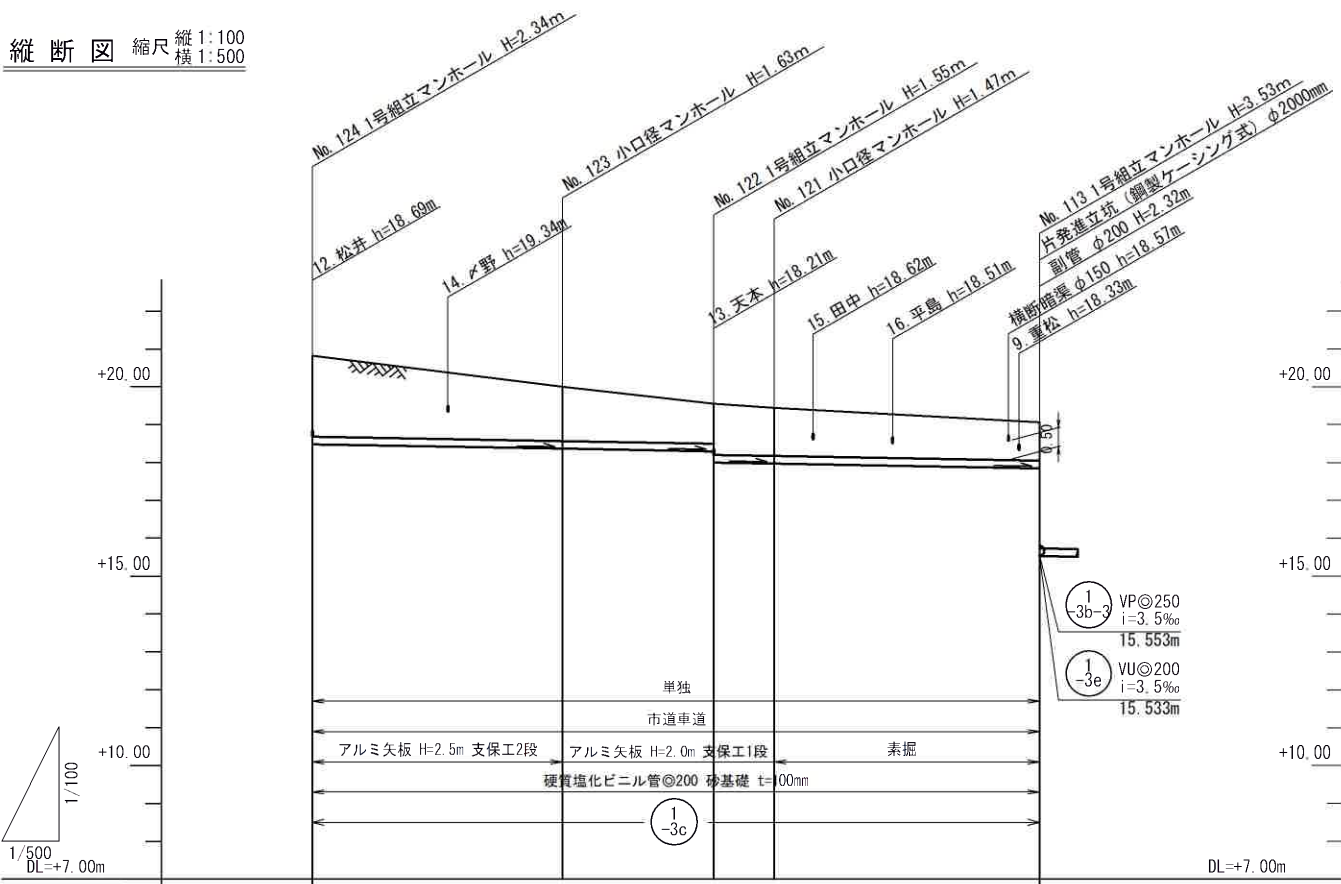



管 径	VU@200				
勾 配	3.5‰				
区間距離	33.00m	20.00m	8.00m	35.00m	
地 盤 高	20.82	20.00	19.55	19.44	19.06
土 被 り	2.13	1.42	1.04	1.34	1.26
管 底 高	18.484	18.368	18.298	18.001	17.973
掘 削 深	2.44	1.74	1.36	1.66	1.58
追加距離	0.00	33.00	53.00	61.00	96.00

21 -1 VU@200 i=25.1‰ L=35.00m
1 -3f VU@200 i=3.7~47.5‰ L=38.00m

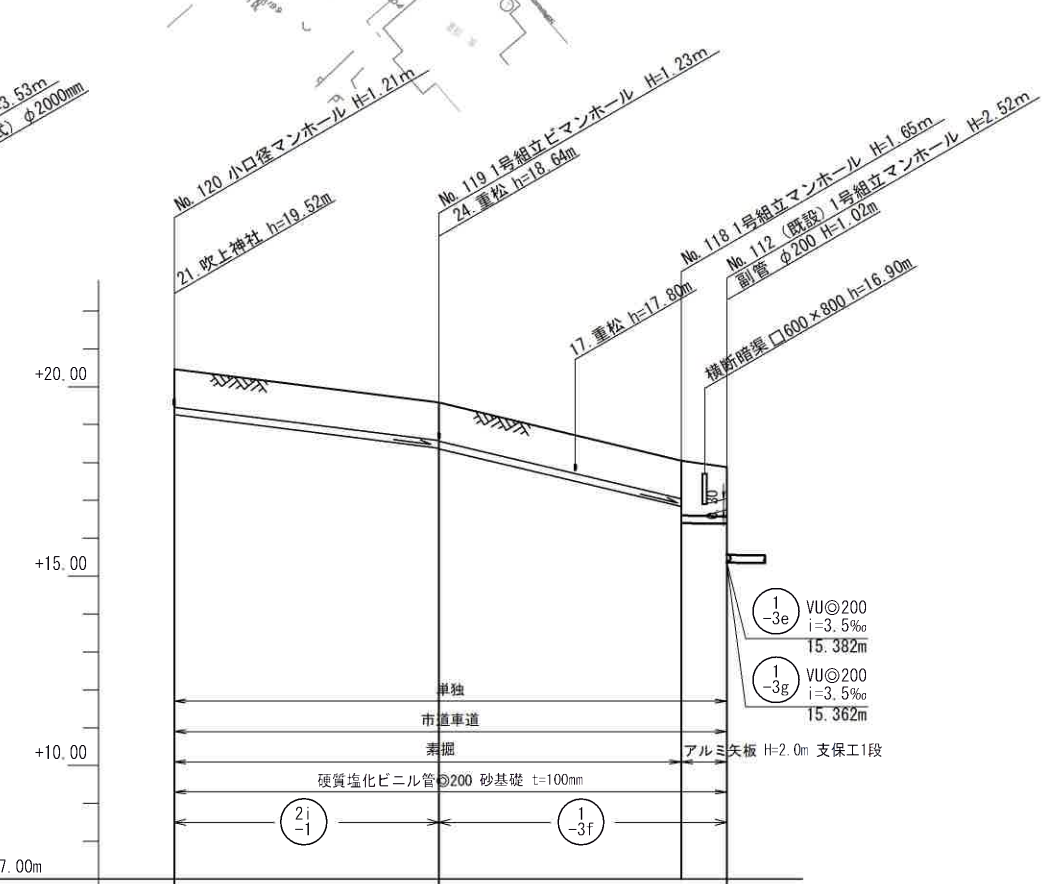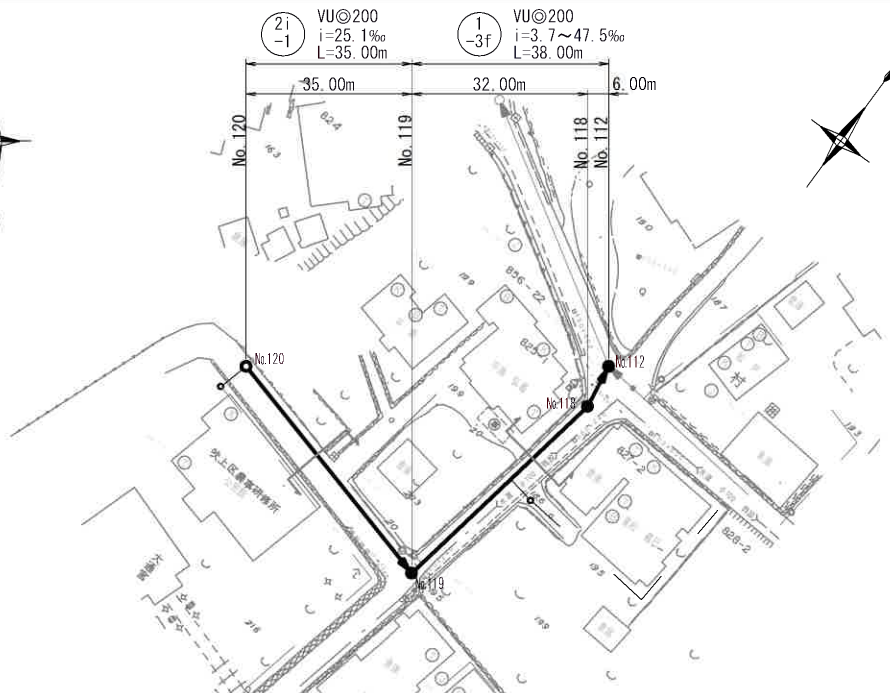

管 径	VU@200		
勾 配	25.1‰	47.5‰	3.7‰
区間距離	35.00m	32.00m	6.00m
地 盤 高	20.47	19.59	18.05
土 被 り	1.00	1.00	1.00
管 底 高	19.262	18.382	16.842
掘 削 深	1.32	1.34	1.76
追加距離	0.00	35.00	67.00


横断図 S=1:100

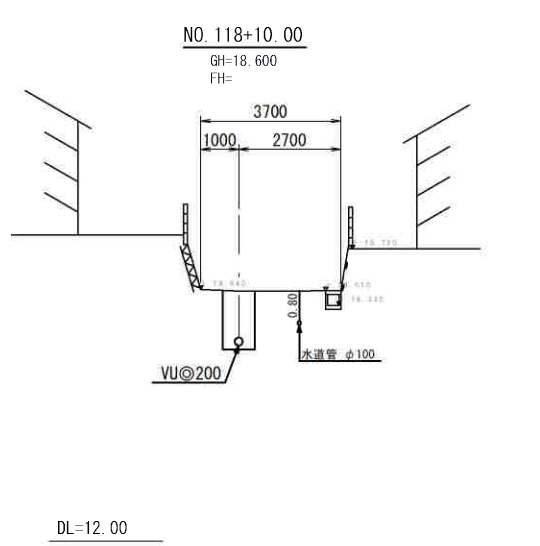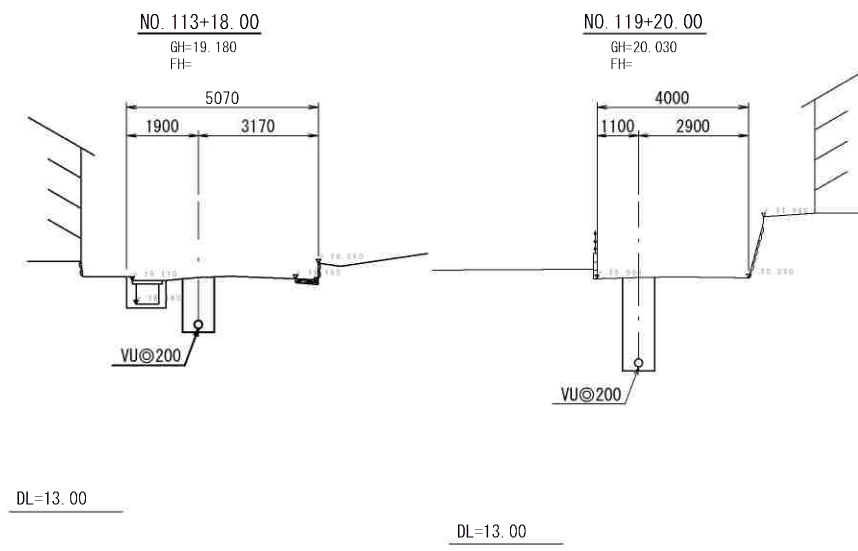


路線番号 縮小図 (原画A1)

1 -3c	小郡市筑後川中流右岸流域関連公共下水道事業		
21 -1	工事年度	令和 7 年 度	
1 -3f	工 事 名	吹上地内汚水枝線3工区築造工事	
	工事箇所	小郡市 吹上地内	
	図面名称	平面・縦断・横断図 (4)	
	縮 尺	図 示	図面番号 4 / 17
	事業主体	小 郡 市	


平面図 S=1:500

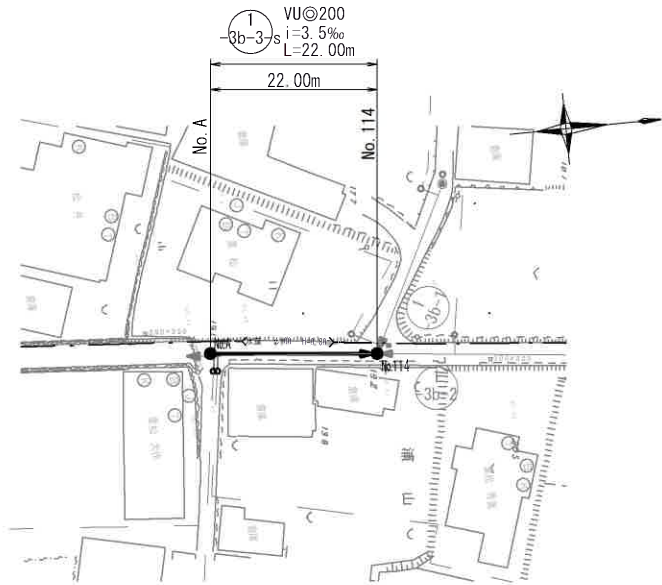

横断図 S=1:100

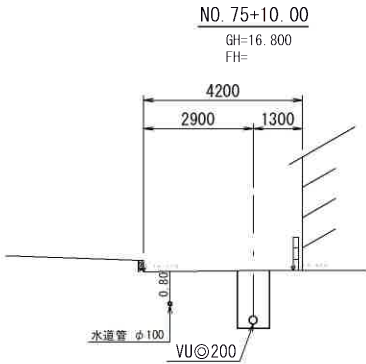


縦断図 縮尺 縦 1:100 横 1:500

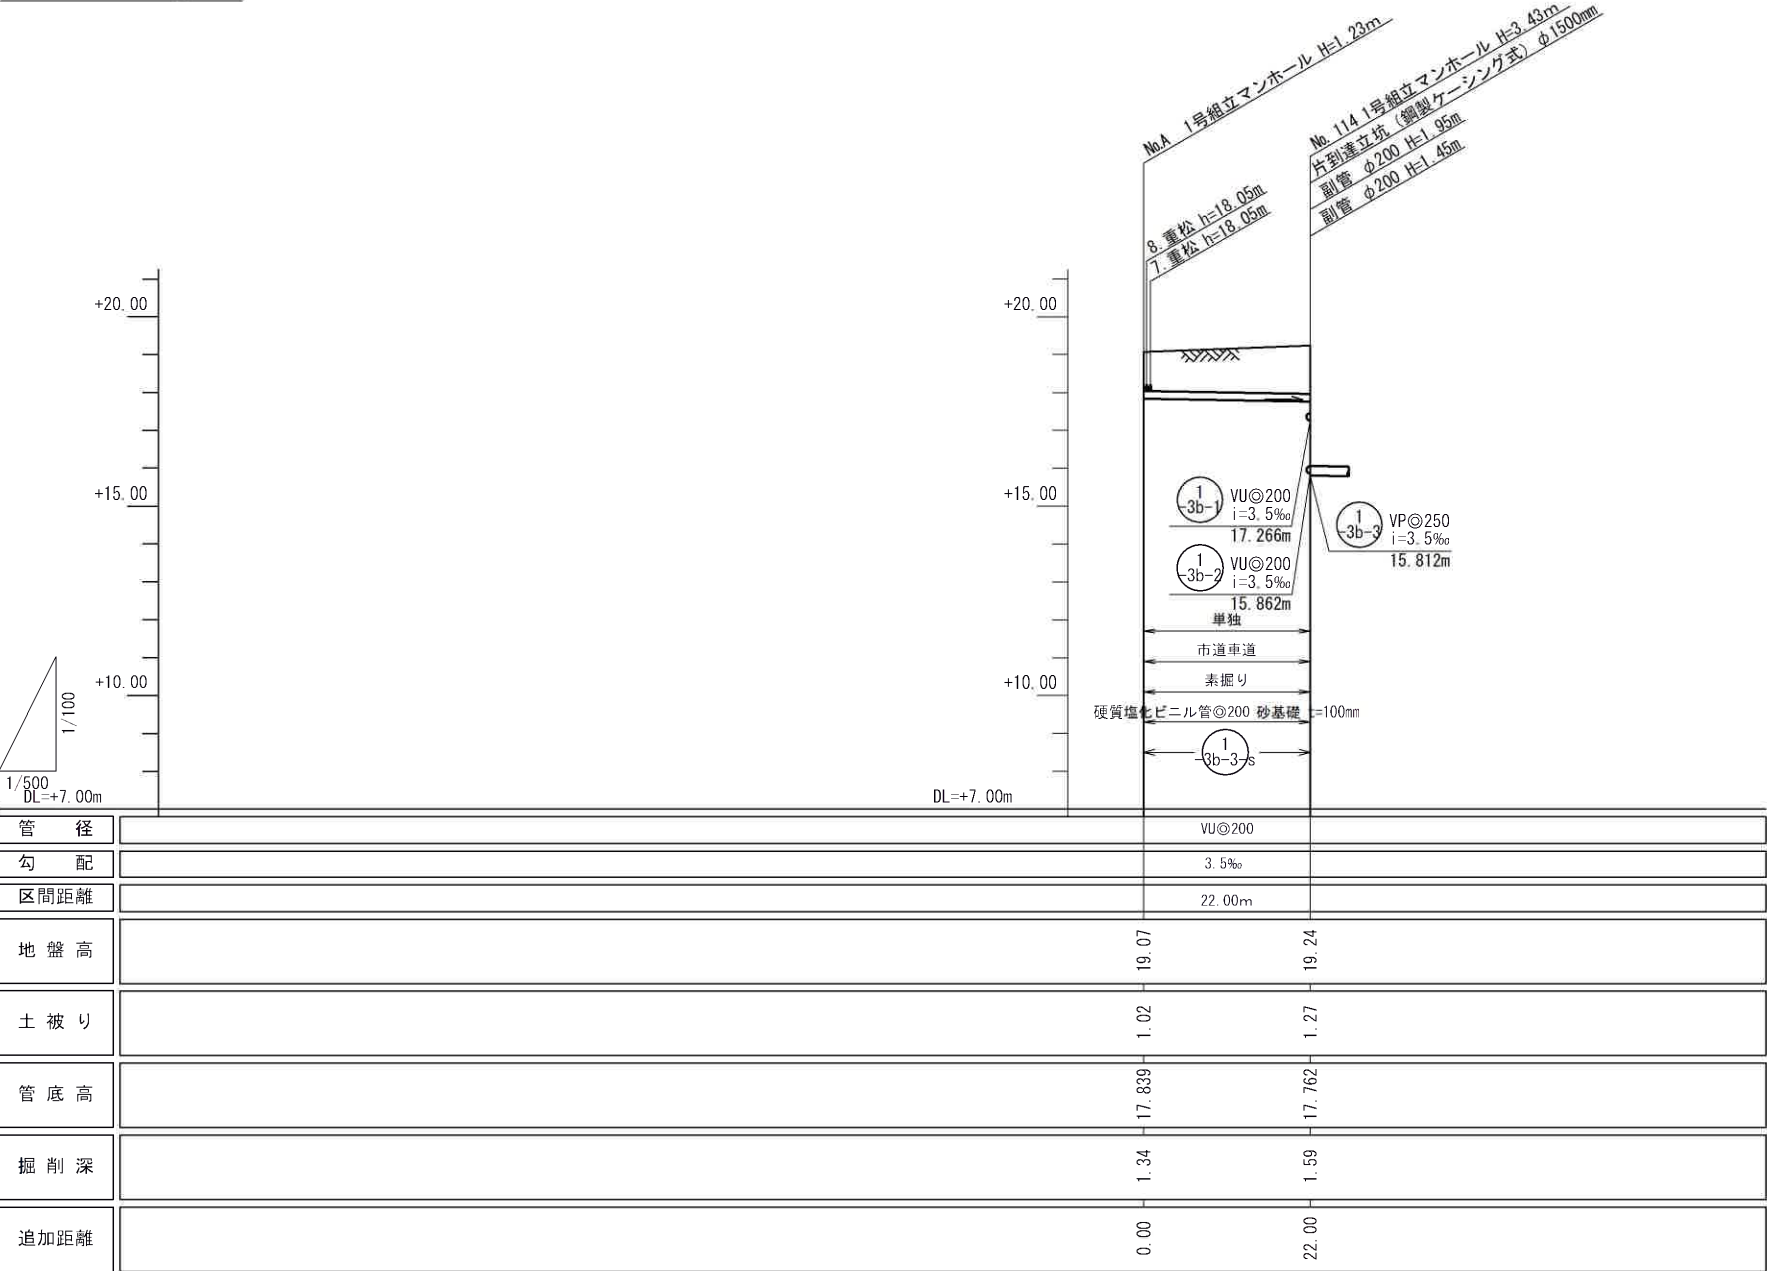


管 径		VU@200
勾 配		3.5‰
区間距離		22.00m
地 盤 高	19.07	19.24
土 被 り	1.02	1.27
管 底 高	17.839	17.762
掘 削 深	1.34	1.59
追加距離	0.00	22.00

路線番号 縮小図 (原画A1)

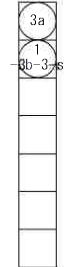

小郡市筑後川中流右岸流域関連公共下水道事業			
工事年度	令和 7 年 度		
工 事 名	吹上地内汚水枝線 3 工区築造工事		
工事箇所	小郡市 吹上地内		
図面名称	平面・縦断・横断図 (5)		
縮 尺	図 示	図面番号	5 / 17
事業主体	小 郡 市		

推進概要図 1-3b-3 S=1 : NONE

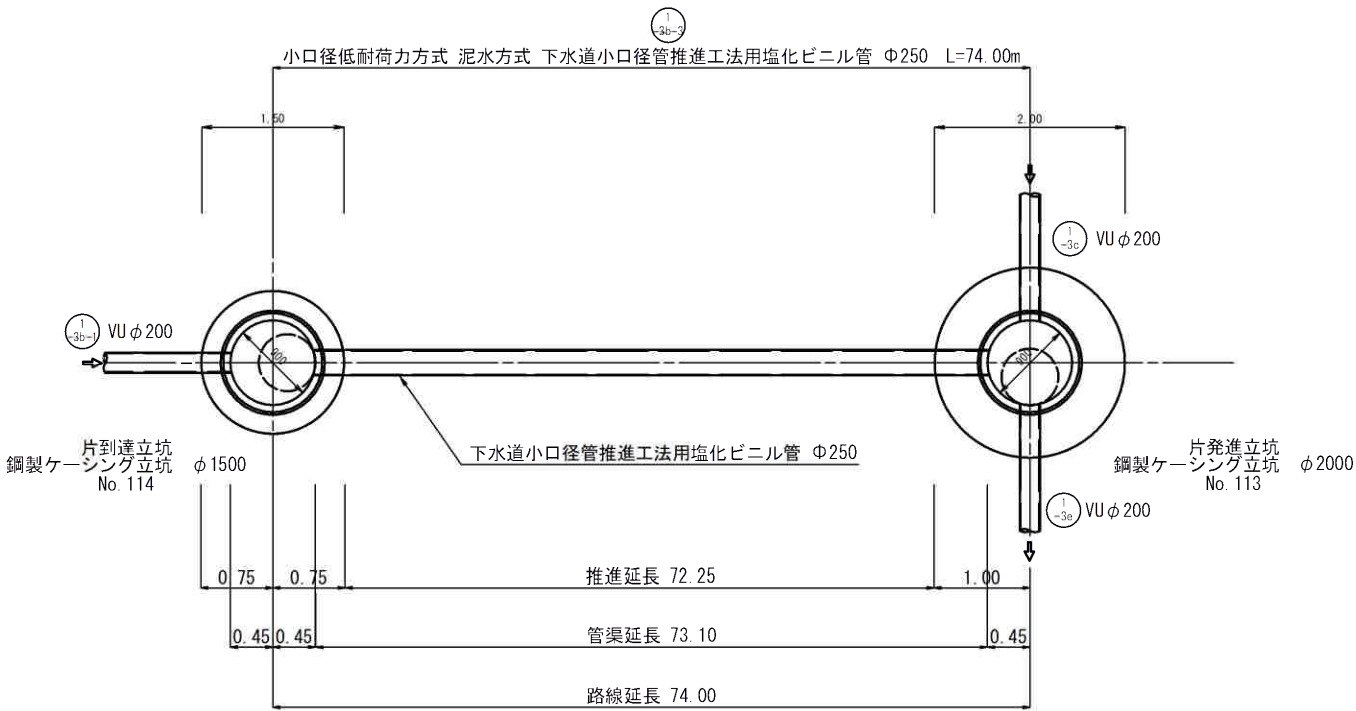


路線 番号	項 目		路線延長 (m)	管渠延長 (m)	推進延長 (m)	管布設長 (m)	備 考
	推進区間						
① 3b-3	No. 113 発進立坑	➡ No. 114 到達立坑	74.00	73.10	72.25	0.550	
						0.300	

縮小図（原画A1）


小郡市筑後川中流右岸流域関連公共下水道事業			
工事年度	令和7年度		
工事名	吹上地内汚水枝線3工区築造工事		
工事箇所	小郡市 吹上地内		
図面名称	推進概要図 1-3b-3		
縮尺	S=NON	図面番号	6 / 17
事業主体	小郡市		

No. 113 組立1号マンホール構造図 S=1:30


平面图

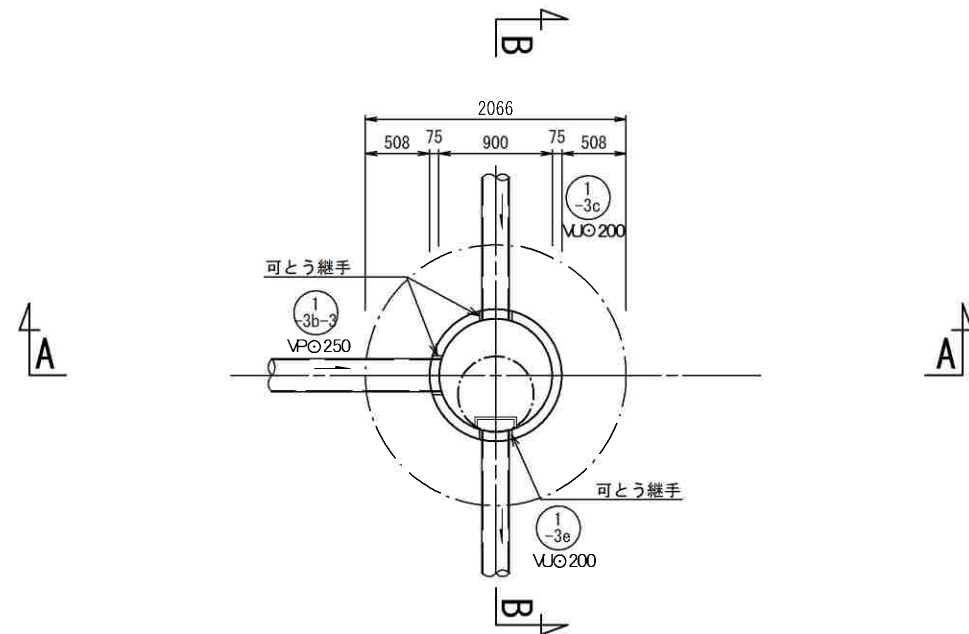

A—A 断面図

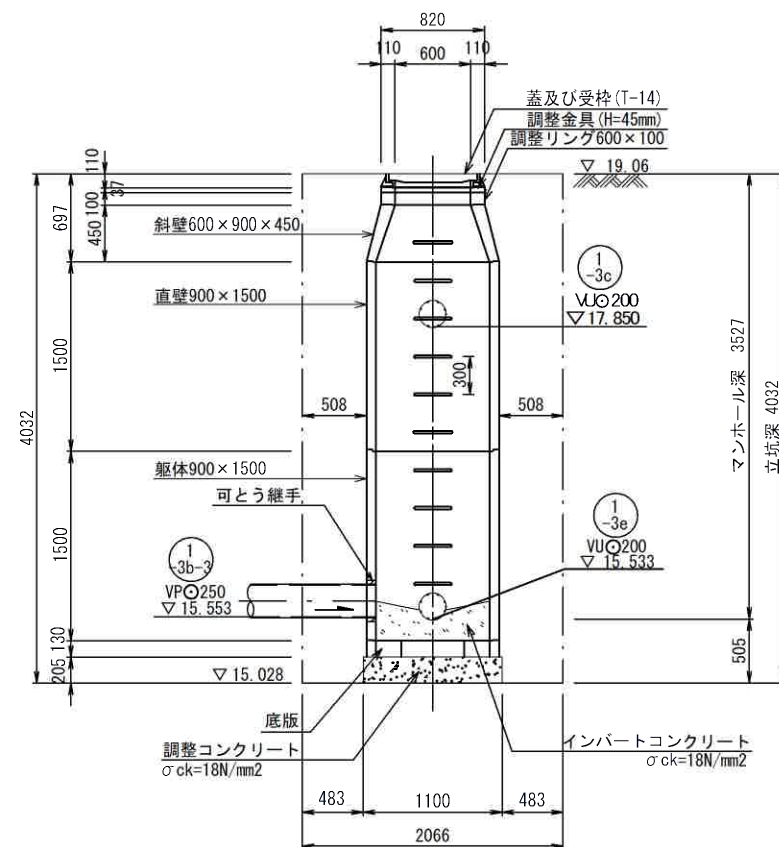

B - B 断面图

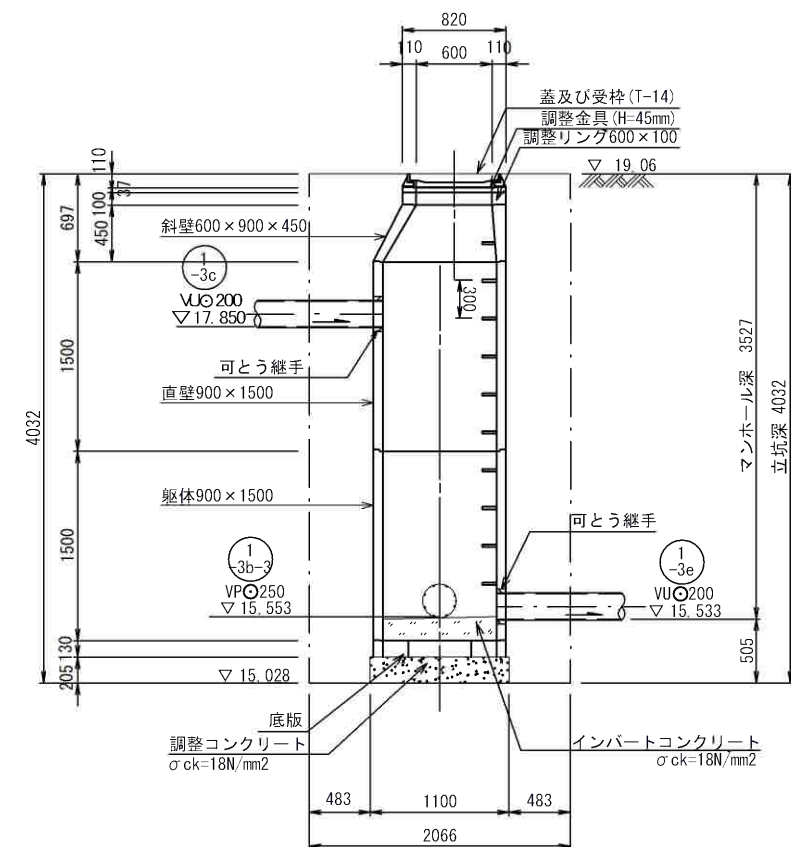


縮小図（原画A1）


小郡市筑後川中流右岸流域関連公共下水道事業		
工事年度	令和 7 年 度	
工 事 名	吹上地内汚水枝線 3 工区築造工事	
工事箇所	小郡市 吹上地内	
図面名称	No. 113 組立1号マンホール構造図	
縮 尺	S=1:30	図面番号 7 / 17
事業主体	小 郡 市	

No. 114 組立1号マンホール構造図 S=1:30


平面図

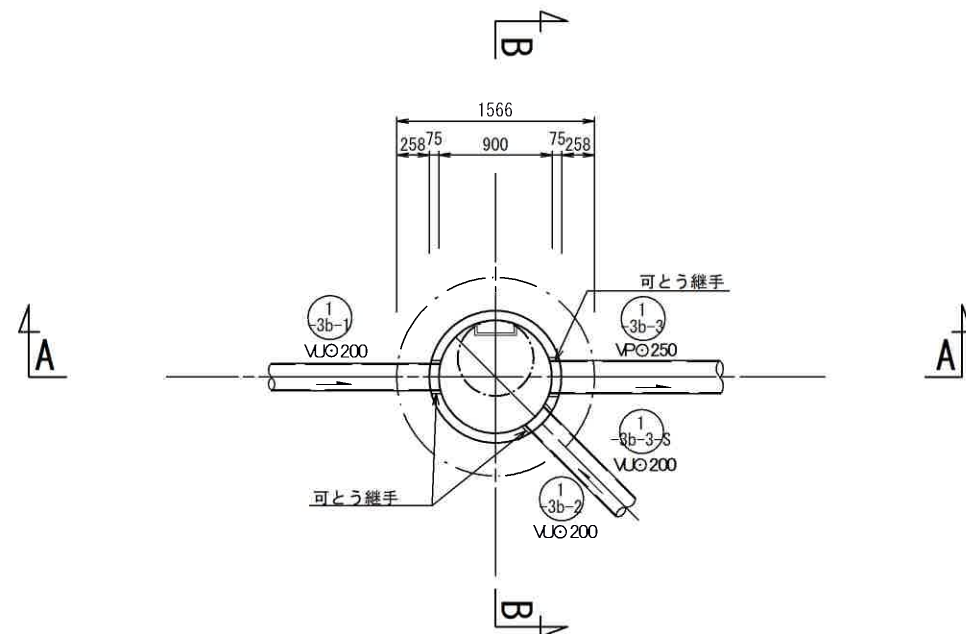

A-A 断面図

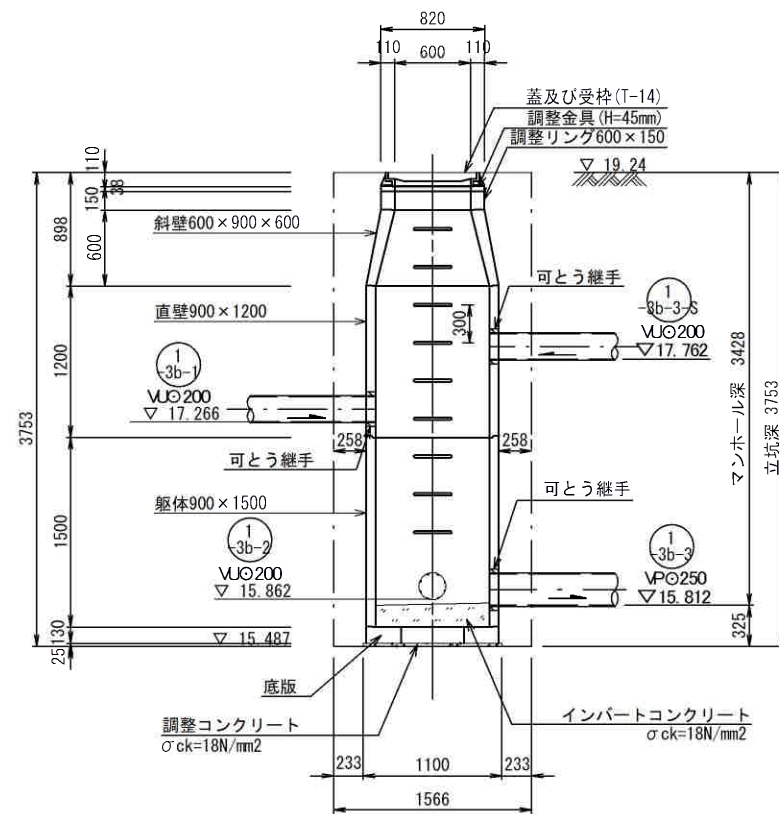

B-B 断面図

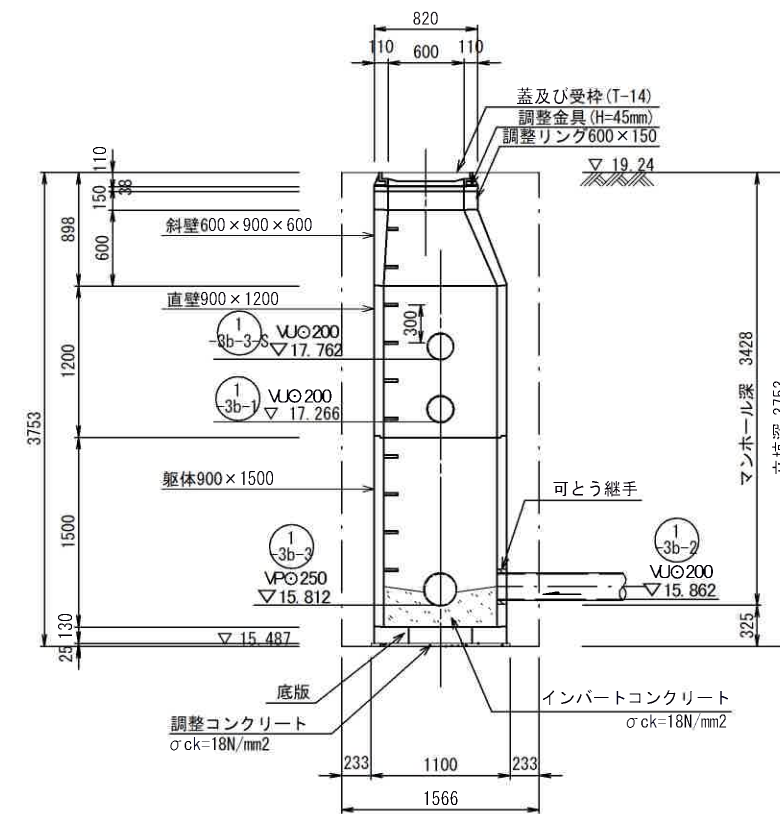


縮小図 (原画A1)

小郡市筑後川中流右岸流域関連公共下水道事業			
工事年度	令和7年度		
工事名	吹上地内汚水枝線3工区築造工事		
工事箇所	小郡市 吹上地内		
図面名称	No. 114 組立1号マンホール構造図		
縮尺	S=1:30	図面番号	8 / 17
事業主体	小郡市		


No. 113 鋼製ケーシング方式立坑仮設図

S=1:30





平面図

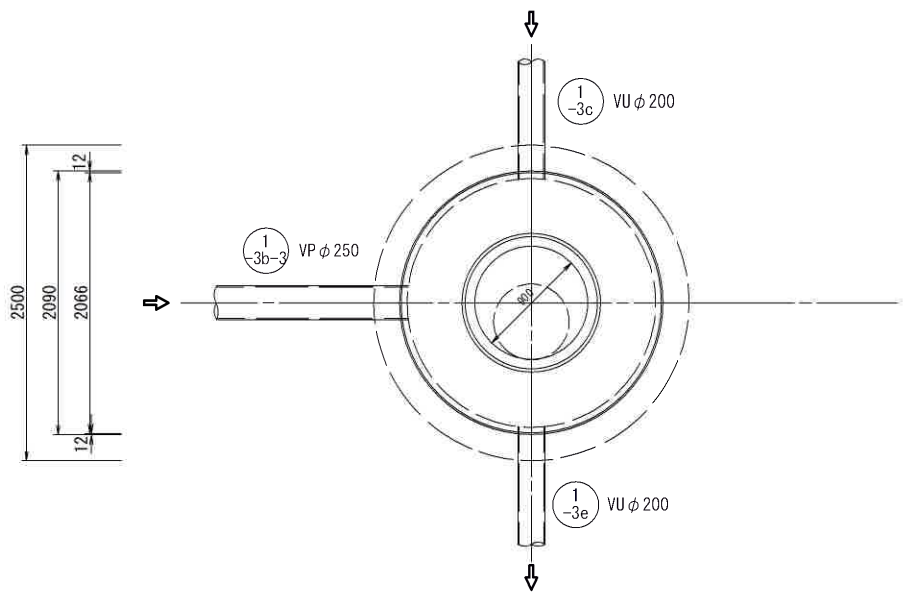

断面図

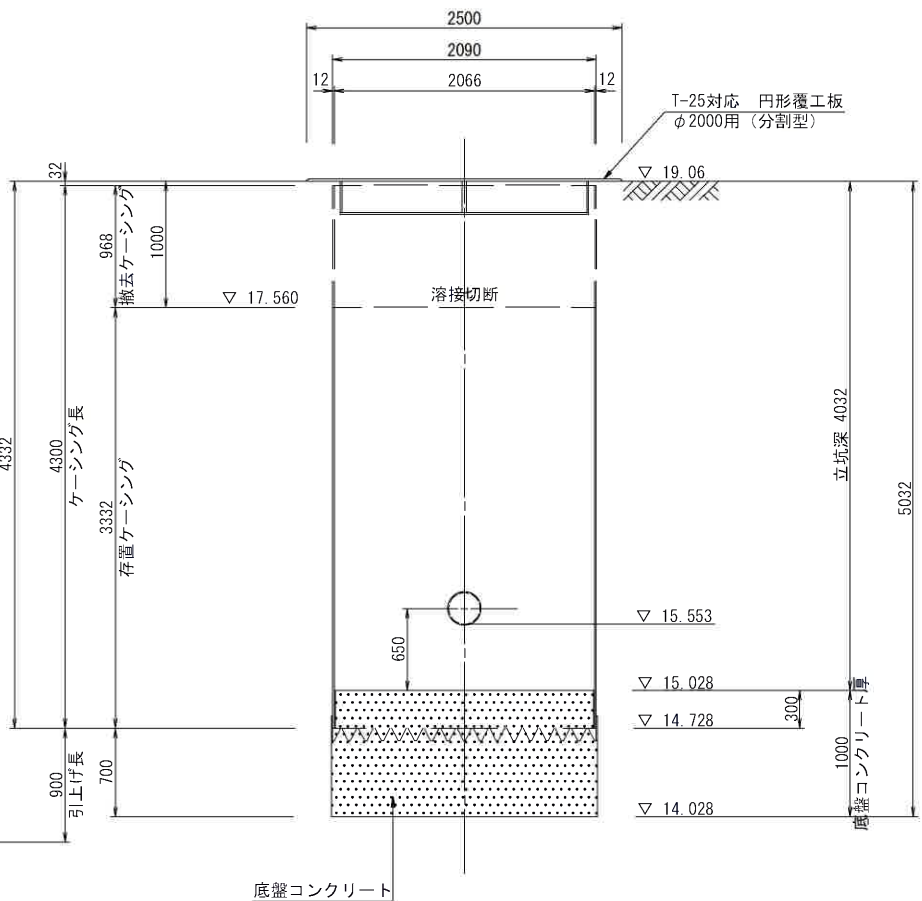

円形覆工板平面図

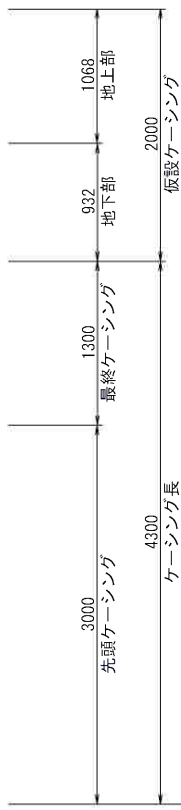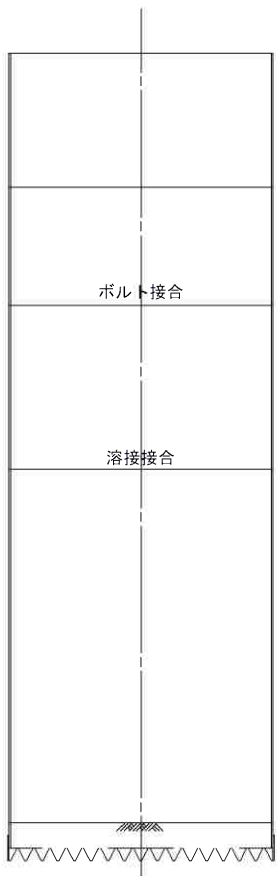
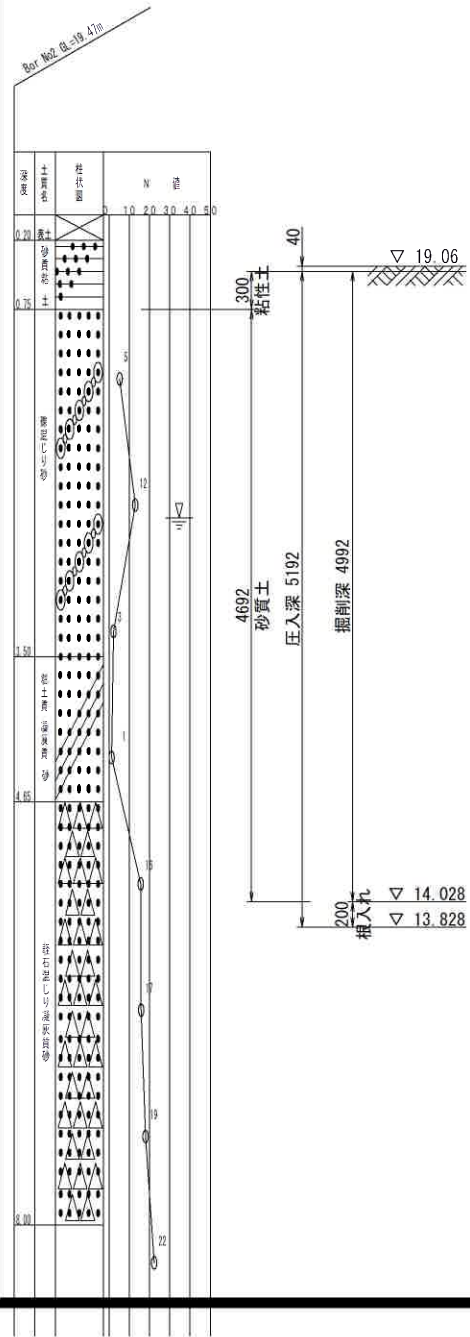
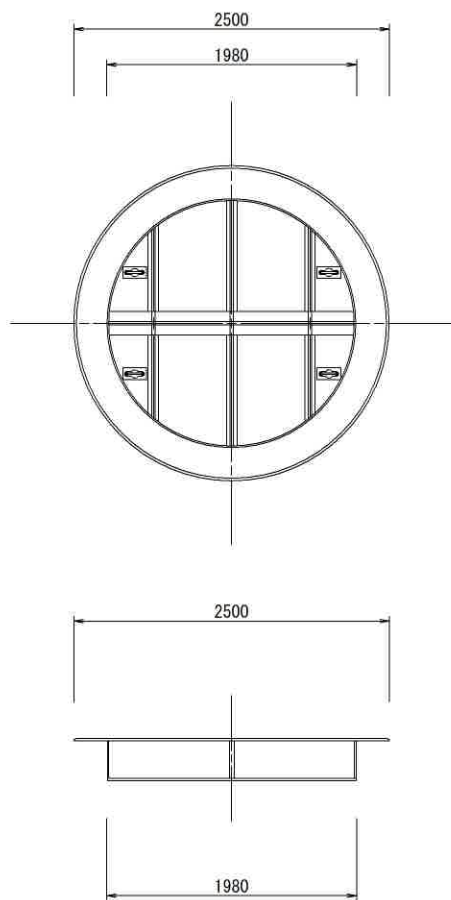


縮小図 (原画A1)


小郡市筑後川中流右岸流域関連公共下水道事業			
工事年度	令和7年度		
工事名	吹上地内汚水枝線3工区築造工事		
工事箇所	小郡市 吹上地内		
図面名称	No.113 鋼製ケーシング方式立坑仮設図		
縮尺	S=1:30	図面番号	9 / 17
事業主体	小郡市		

No. 114 鋼製ケーシング方式立坑仮設図

S=1:30

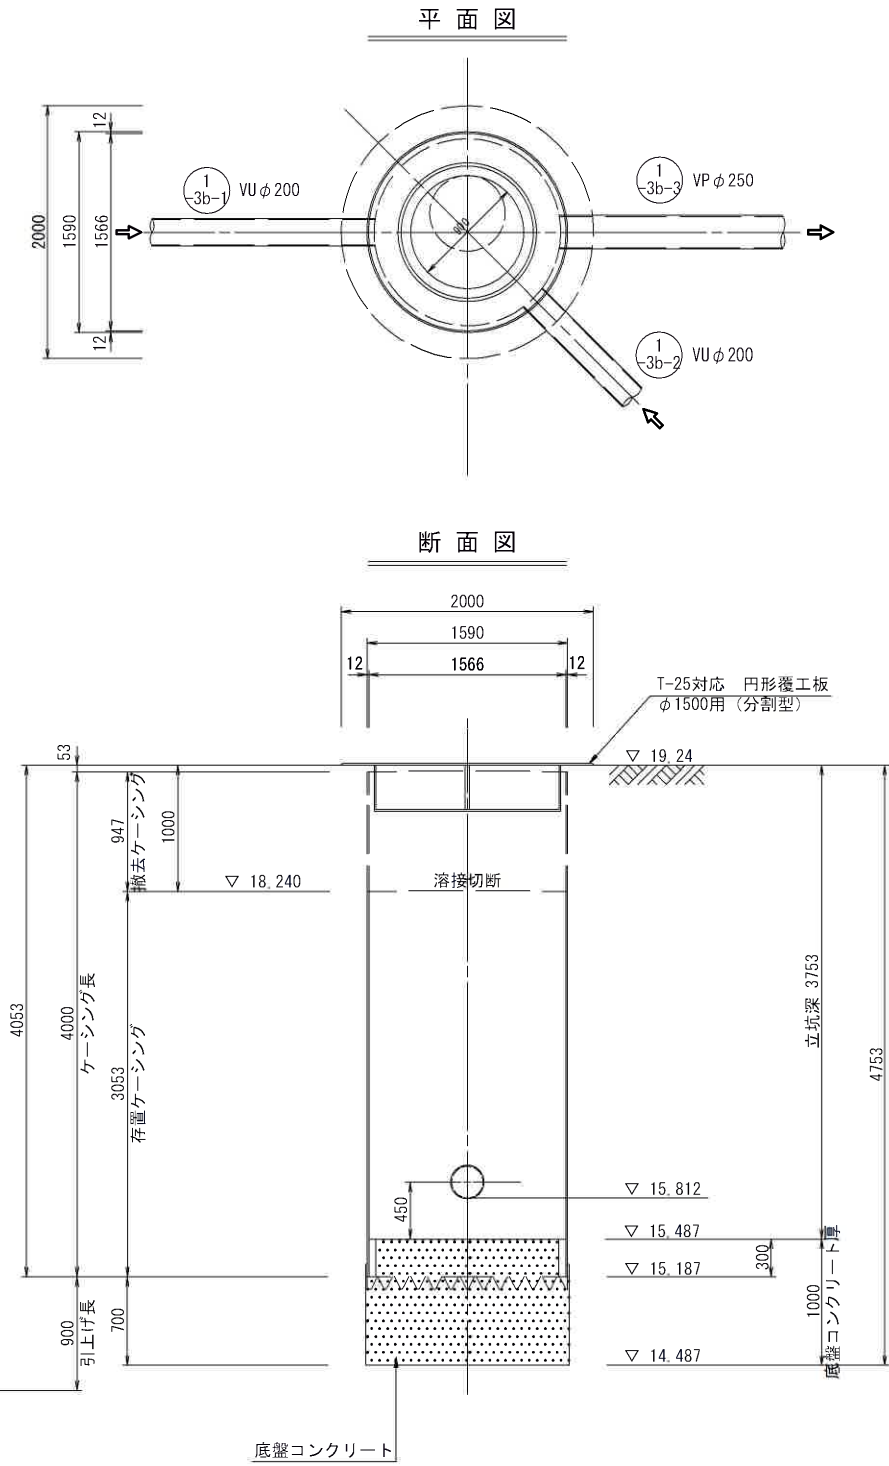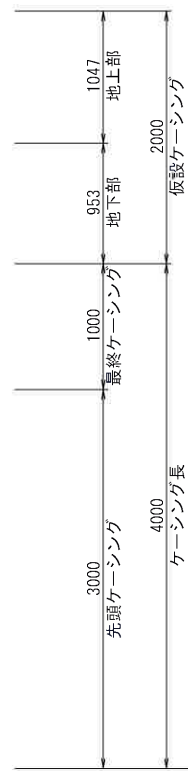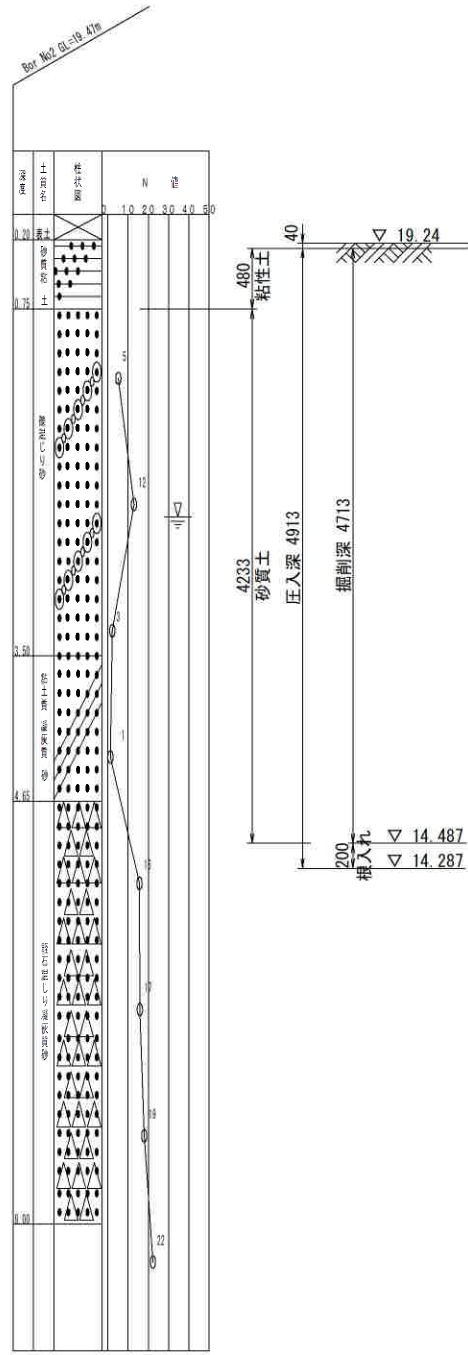


円径覆工板平面図

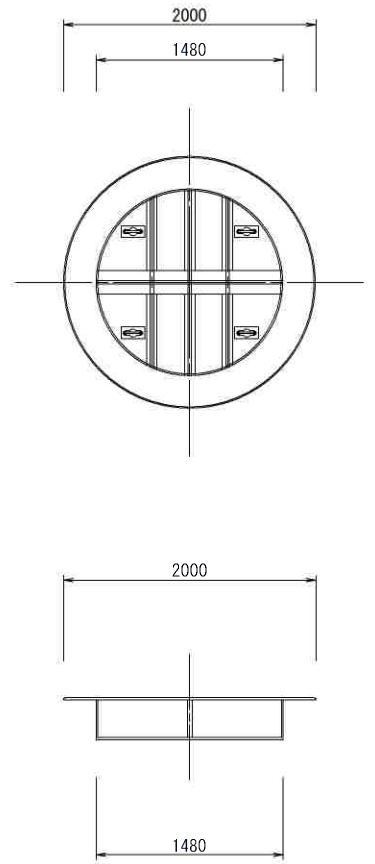

縮小図 (原画A1)

小郡市筑後川中流右岸流域関連公共下水道事業			
工事年度	令和 7 年度		
工事名	吹上地内汚水枝線 3 工区築造工事		
工事箇所	小郡市 吹上地内		
図面名称	No. 114 鋼製ケーシング方式立坑仮設図		
縮 尺	S=1:30	図面番号	10 / 17
事業主体	小 郡 市		

S=1 : 30

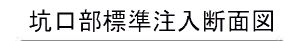


小郡市筑後川中流右岸流域関連公共下水道事業			
工事年度	令和 7 年 度		
工 事 名	吹上地内汚水枝線 3 工区築造工事		
工事箇所	小郡市 吹上地内		
図面名称	No. 113 立坑築液注入工図		
縮 尺	S=1:30	図面番号	11 / 17
事業主体	小 郡 市		


No. 114 立坑薬液注入図

S=1:30


平面図

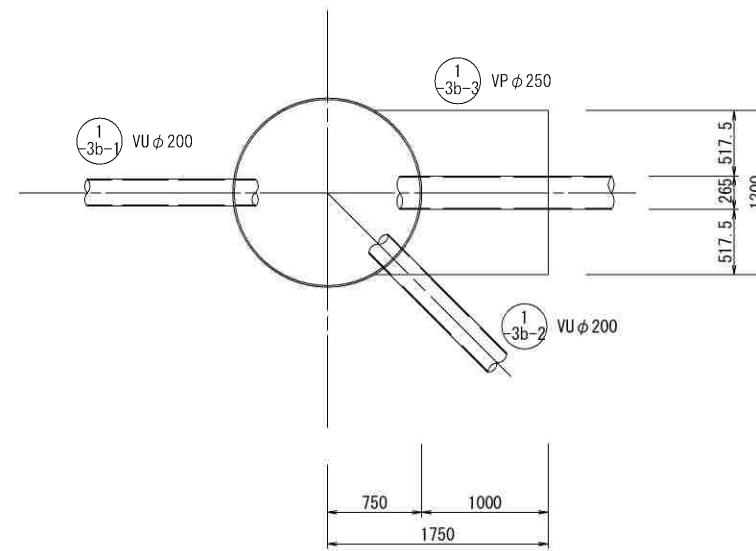

坑口部標準注入断面図

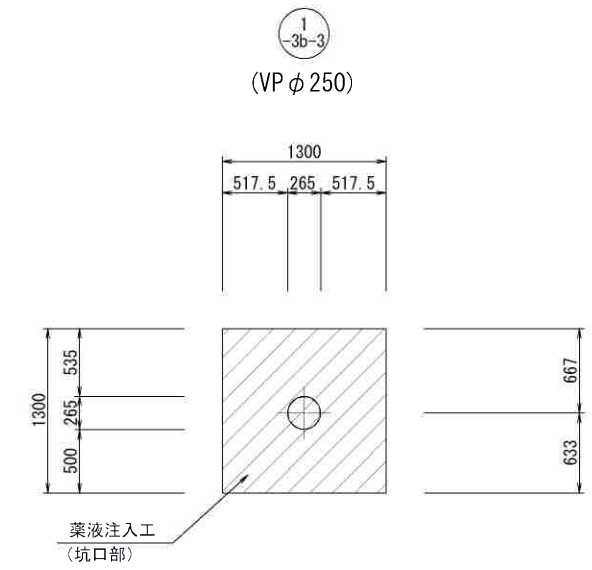

断面図

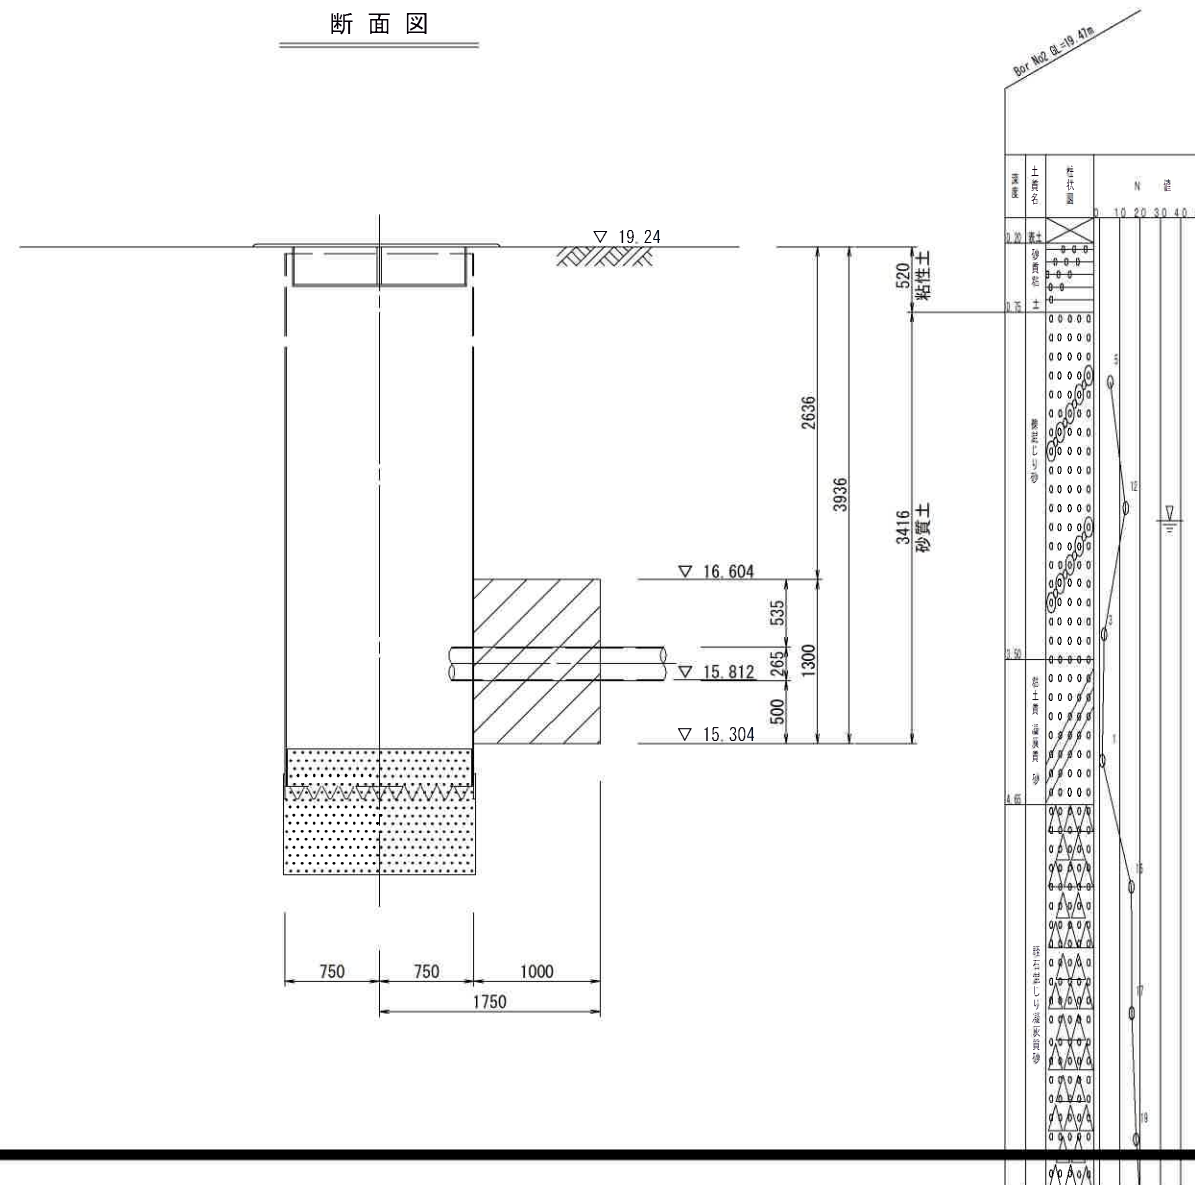

縮小図（原図A1）

小郡市筑後川中流右岸流域関連公共下水道事業			
工事年度	令和 7 年 度		
工 事 名	吹上地内汚水枝線 3 工区築造工事		
工事箇所	小郡市 吹上地内		
図面名称	No. 114 立坑薬液注入工図		
縮 尺	S=1:30	図面番号	12 / 17
事業主体	小 郡 市		

S=1:20

Technical drawing of a cross-section of a cylindrical vessel. The vessel has an outer diameter of 1100 and a wall thickness of 25. The central vertical pipe has an outer diameter of 900 and a wall thickness of 75. The two horizontal pipes have an outer diameter of 200 and a wall thickness of 10. The drawing includes dimension lines and section markers A-A and B-B.

Technical drawing of a manhole structure, showing a cross-section and dimensions. The drawing includes labels for various components and their dimensions in millimeters (mm).

Dimensions (mm):

- Top width: 820
- Top flange width: 110 (left), 600 (center), 110 (right)
- Inner diameter: 900
- Outer diameter: 1100
- Bottom width: 75 (left), 900 (center), 75 (right)
- Bottom flange width: 25 (left), 1050 (center), 25 (right)
- Bottom flange thickness: 170
- Bottom flange height: 300
- Bottom flange total height: 200

Labels and Components:

- 養及び受枠、小都市型 (1-14、1-25)
- 無収縮モルタル
- 調整リング 600×100 (150)
- 斜壁 600×900×600 (450) (300)
- 直壁 900×300
- 躯体ブロック 900×900 (1800) (1500) (1200)
- 可とう継手
- VU φ200
- インパットコンクリート
- 基礎砕石 (RC-40)

マンホール深さ

接着材 (ブチルゴム系)

モルタル充填

本体ゴム

粘着材

ポリエチレン護露材



連結バンド (SUS304)

副 管 高	支持金具の数	支持の間隔
1.5m以下	1	1.5m以下
1.5m超～3.0m以下	2	
3.0m超～4.5m以下	3	

小郡市筑後川中流右岸流域関連公共下水道事業			
工事年度	令和 7 年 度		
工 事 名	吹上地内汚水枝線3工区築造工事		
工事箇所	小郡市 吹上地内		
図面名称	1号組立マンホール構造図		
縮 尺	S=1:20	図面番号	13 / 17
事業主体	小 郡 市		


小口径マンホール構造図 S=1:20

平面図

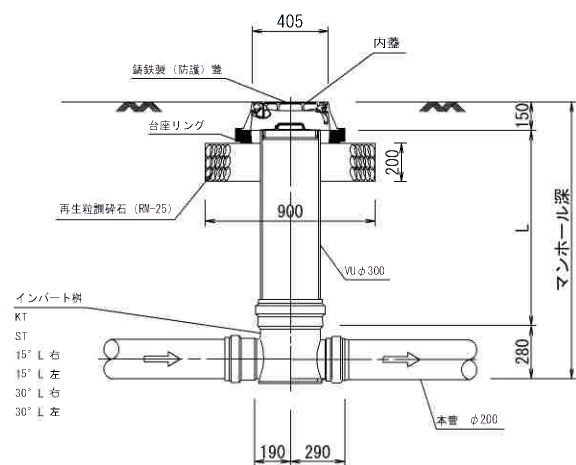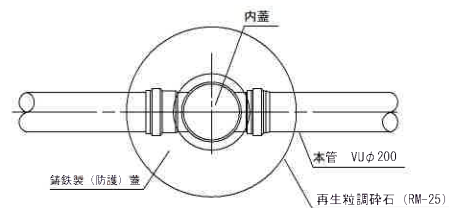


起 点

K T

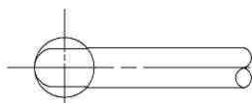


直 線


S T

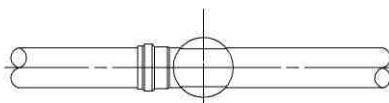

15° 曲り

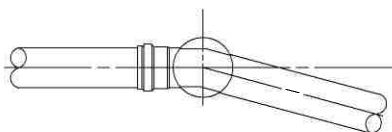


30° 曲り

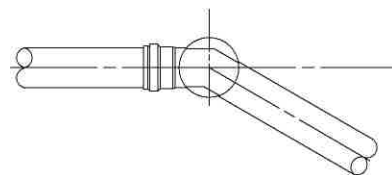

縮小図（原図A1）

小郡市筑後川中流右岸流域関連公共下水道事業			
工事年度	令和 7 年 度		
工 事 名	吹上地内汚水枝線 3 工区築造工事		
工事箇所	小郡市 吹上地内		
図面名称	小口径マンホール構造図		
縮 尺	S=1:20	図面番号	14 / 17
事業主体	小 郡 市		

アルミ矢板平面図

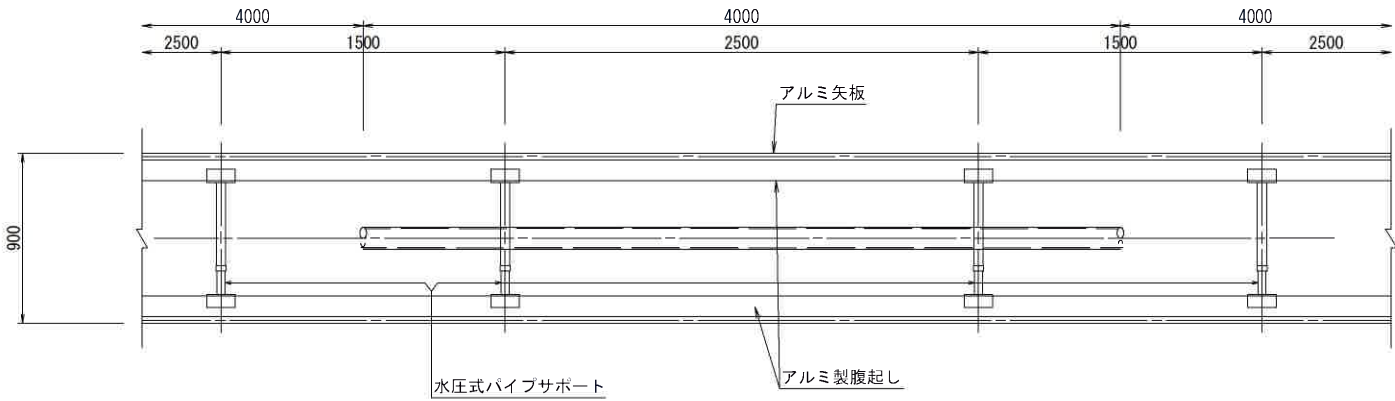




掘削断面について

掘削深H	種別	矢板長
1.50 < H ≤ 1.80	アルミ矢板	2.00m
1.80 < H ≤ 2.30	アルミ矢板	2.50m
2.30 < H ≤ 2.80	アルミ矢板	3.00m
2.80 < H ≤ 3.30	アルミ矢板	3.50m
3.30 < H ≤ 3.80	アルミ矢板	4.00m

アルミ矢板

掘削深H	支保工段数
H ≤ 2.00	1
2.00 < H ≤ 3.50	2
3.50 < H	3

アルミ矢板断面図

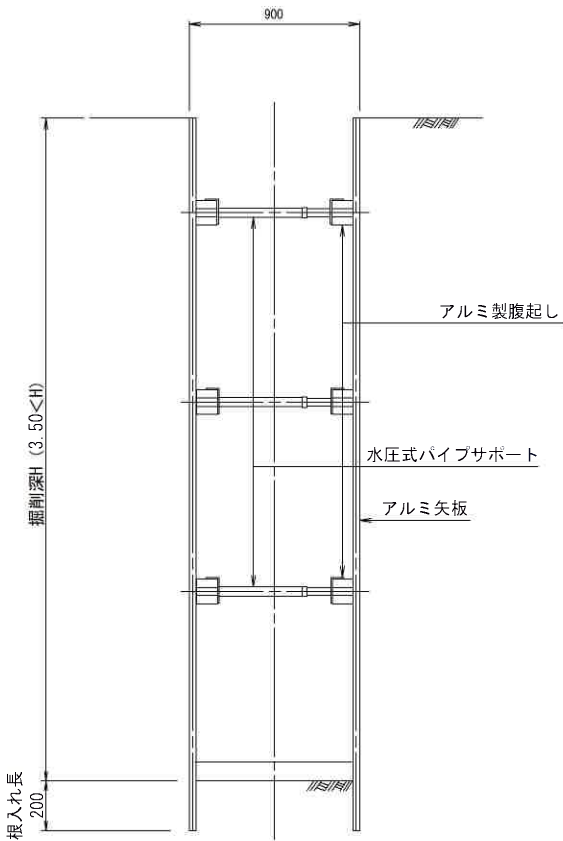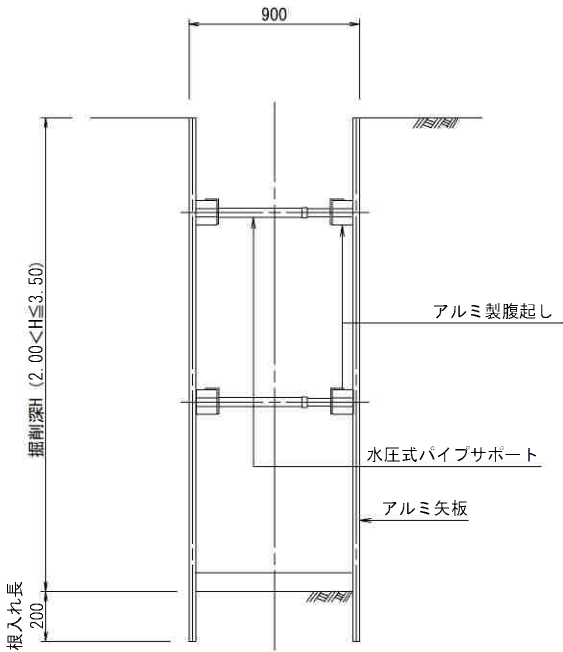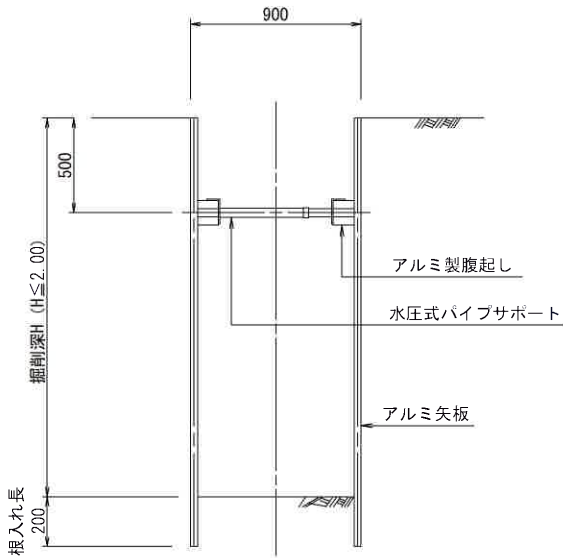


縮小図（原図A1）


小郡市筑後川中流右岸流域関連公共下水道事業			
工事年度	令和 7 年 度		
工 事 名	吹上地内汚水枝線 3 工区築造工事		
工事箇所	小郡市 吹上地内		
図面名称	土留工標準図		
縮 尺	S=1:20	図面番号	15 / 17
事業主体	小 郡 市		

取付管布設標準図 S=1:20

タイプ-A

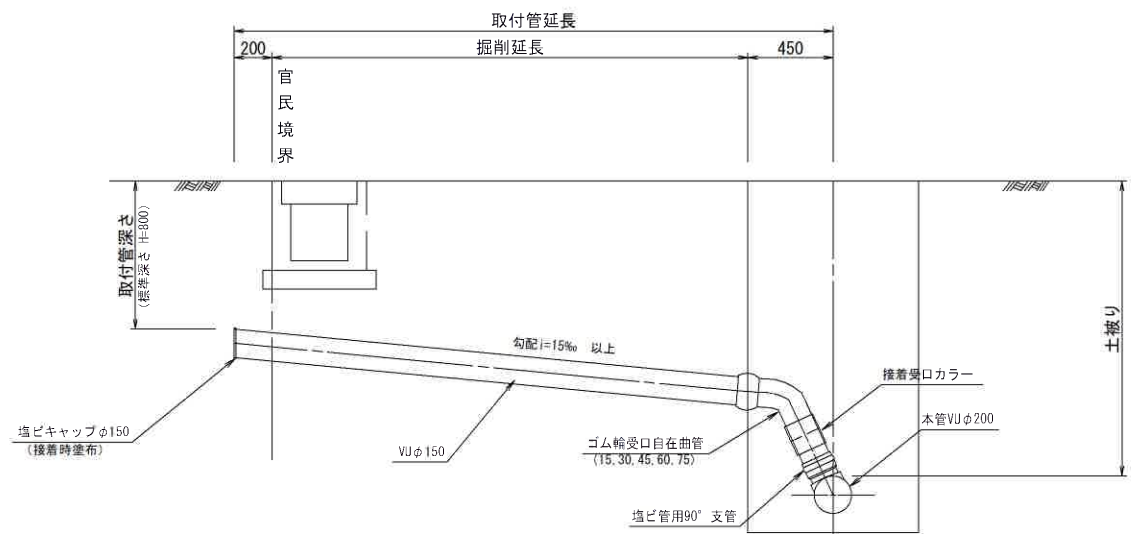


タイプ-B

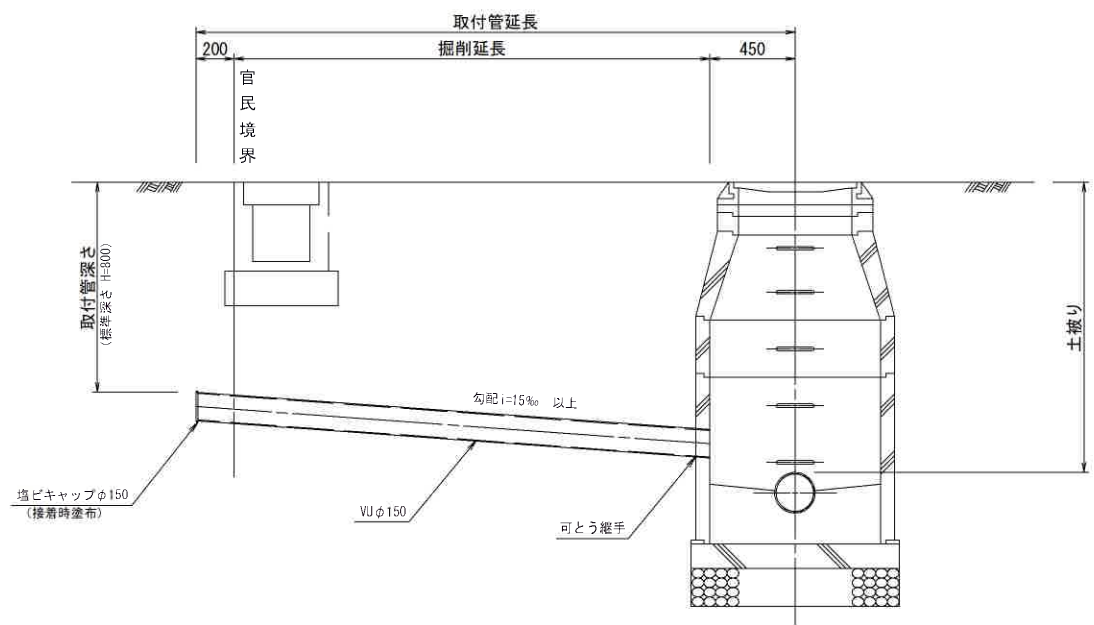

取付管土工図 S=1:20


(硬化塩化ビニル管)

タイプ-1

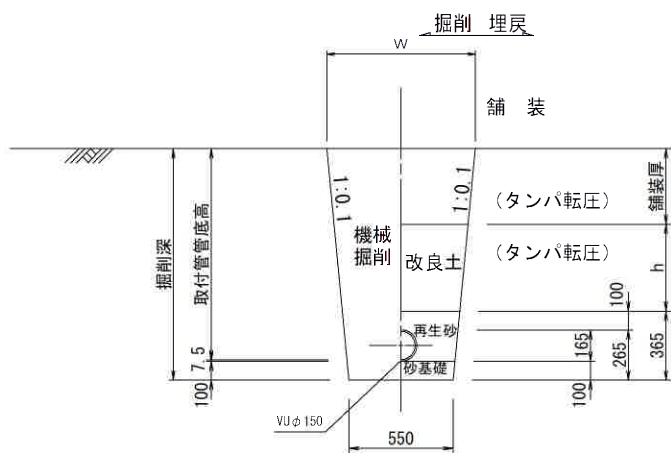

タイプ-2

(矢板建込みの場合)

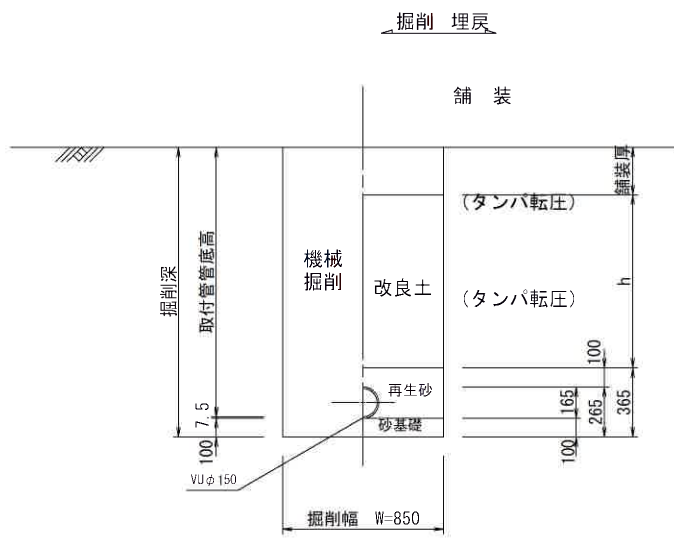

縮小図 (原図A1)


小郡市筑後川中流右岸流域関連公共下水道事業	
工事年度	令和7年度
工事名	吹上地内汚水枝線3工区築造工事
工事箇所	小郡市 吹上地内
図面名称	取付管布設標準図
縮尺	S=1:20
図面番号	16 / 17
事業主体	小郡市

土工標準図 S=1:20
(硬化塩化ビニル管)

本管土工図

塩ビ管 φ 200


- 市道 掘削深 $H1 \leq 2.1\text{ m}$
市道 掘削深 $H1 > 2.1\text{ m}$ (※流用土不使用)
県道 掘削深 $H1 \leq 2.4\text{ m}$
県道 掘削深 $H1 > 2.4\text{ m}$ (※流用土不使用)

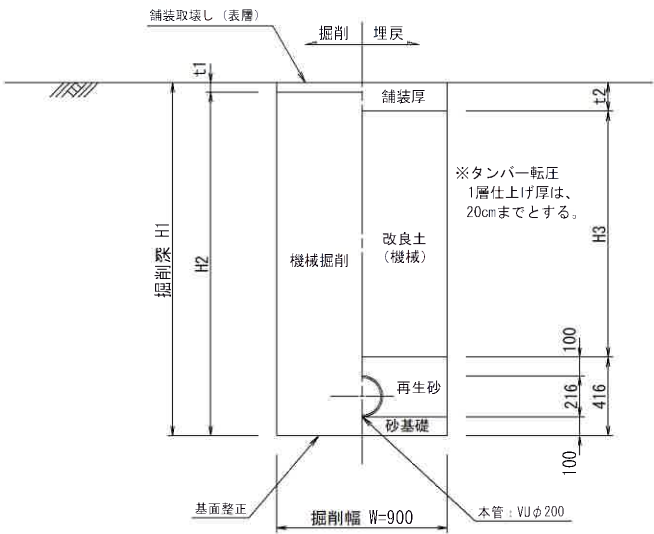

本管土工図

塩ビ管 φ 200


- 市道 掘削深 $H1 > 2.1\text{ m}$ (※流用土使用)
県道 掘削深 $H1 > 2.4\text{ m}$ (※流用土使用)

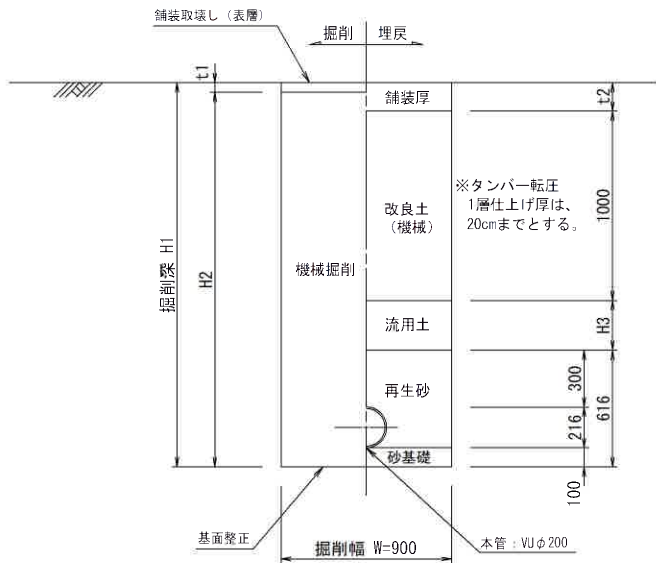

舗装復旧工図 S=1:20


舗装復旧図 (市道)

注) 路盤工一層当たり仕上げ厚は、15cmまでとする。

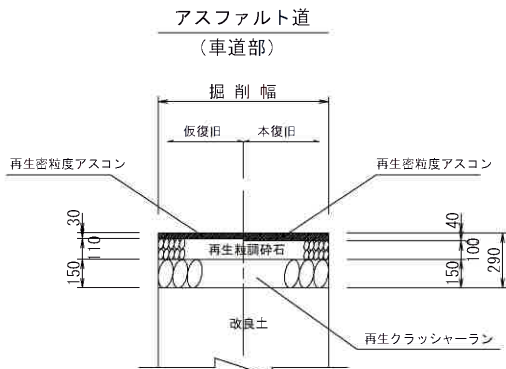

舗装復旧図 (県道)

注) 路盤工一層当たり仕上げ厚は、再生粗調砕石は15cmまで、再生クラッシャーランは20cmまでとする。

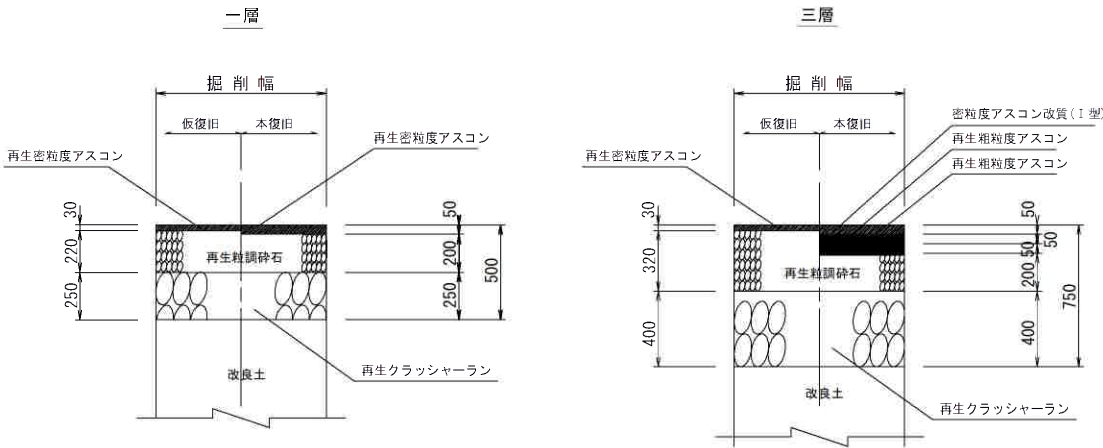

縮小図 (原図A1)

小郡市筑後川中流右岸流域関連公共下水道事業			
工事年度	令和7年度		
工事名	吹上地内污水枝線3工区築造工事		
工事箇所	小郡市 吹上 地内		
図面名称	土工標準図・舗装復旧工図		
縮尺	S=1:20	図面番号	17 / 17
事業主体	小郡市		