




位置図

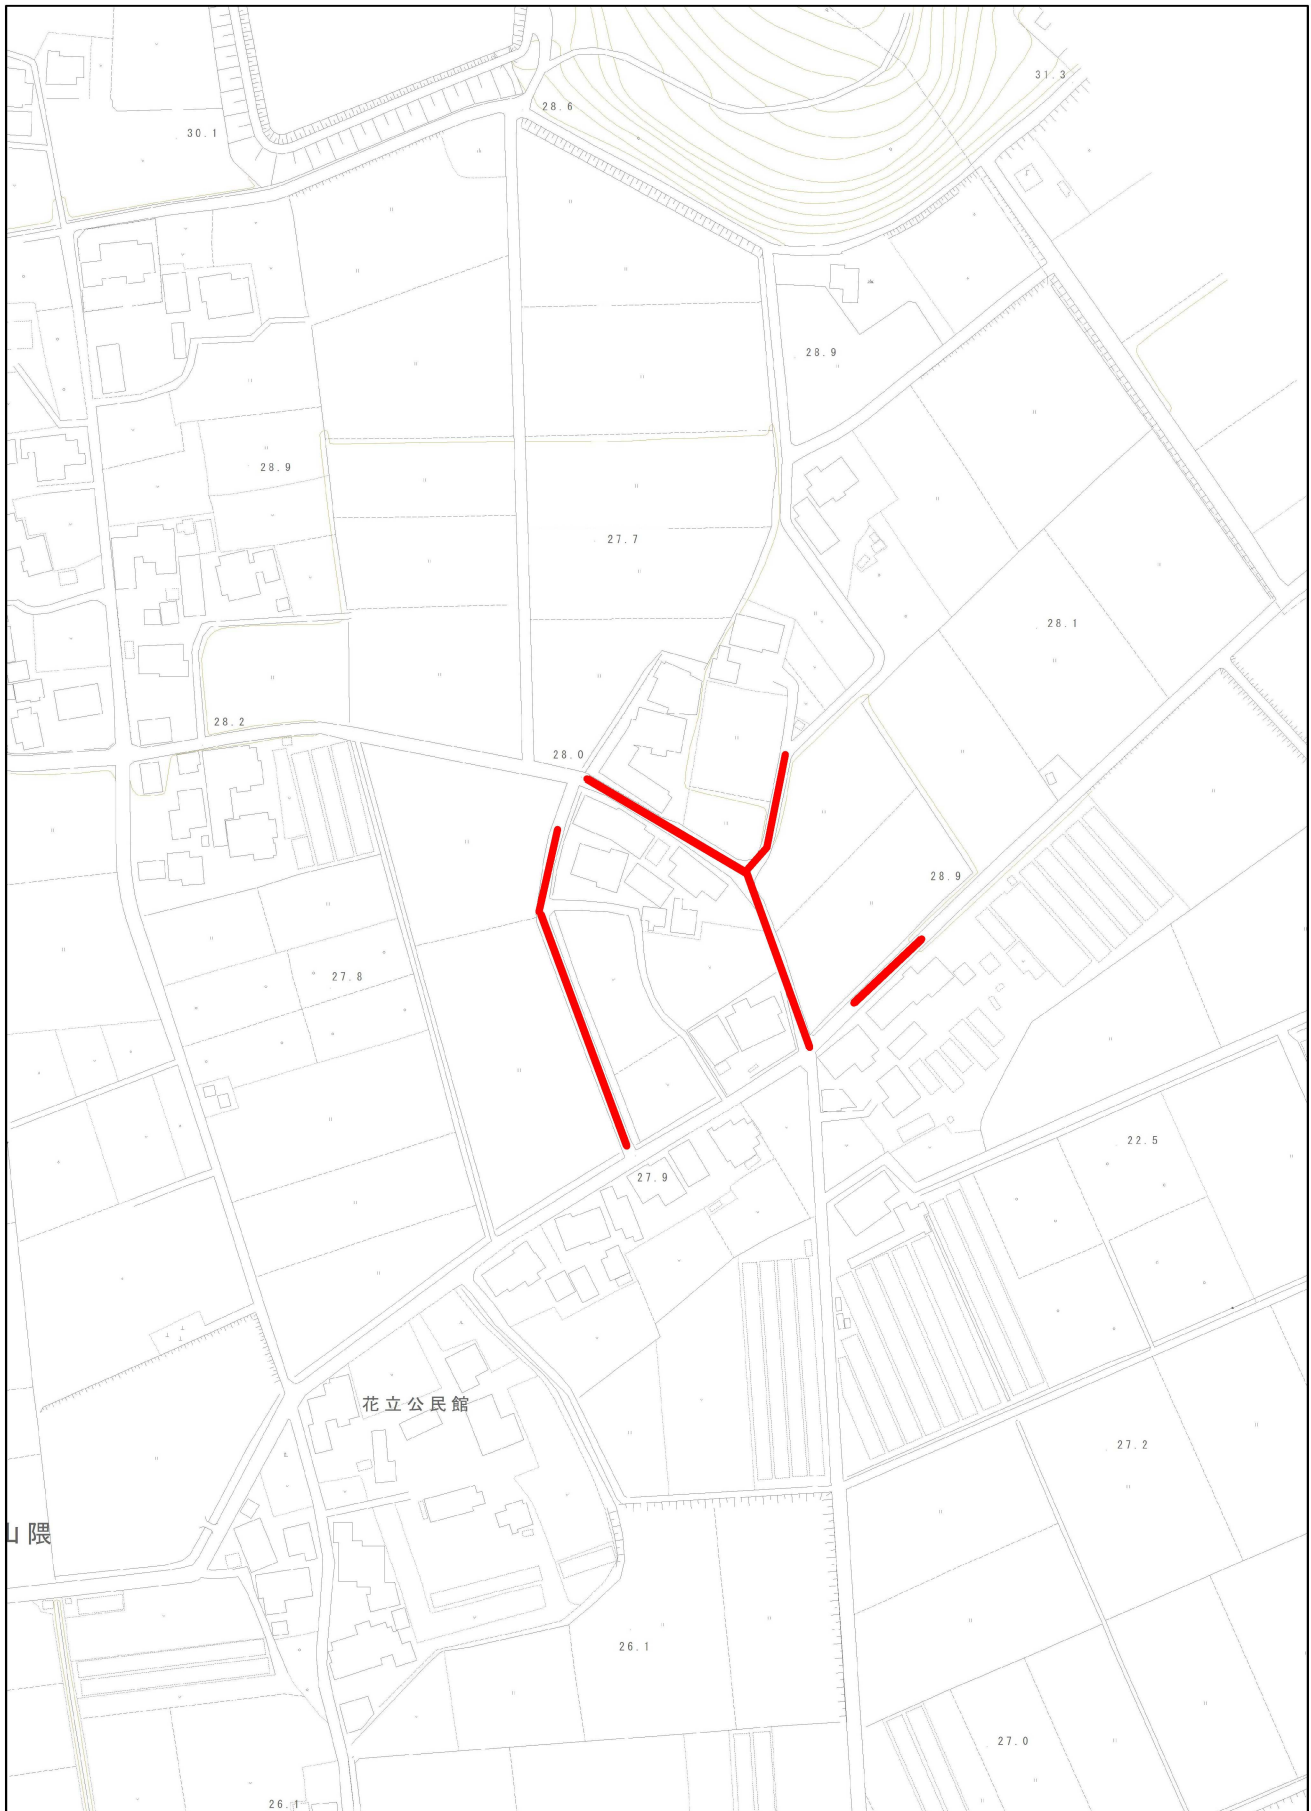


平面図 S=1:500

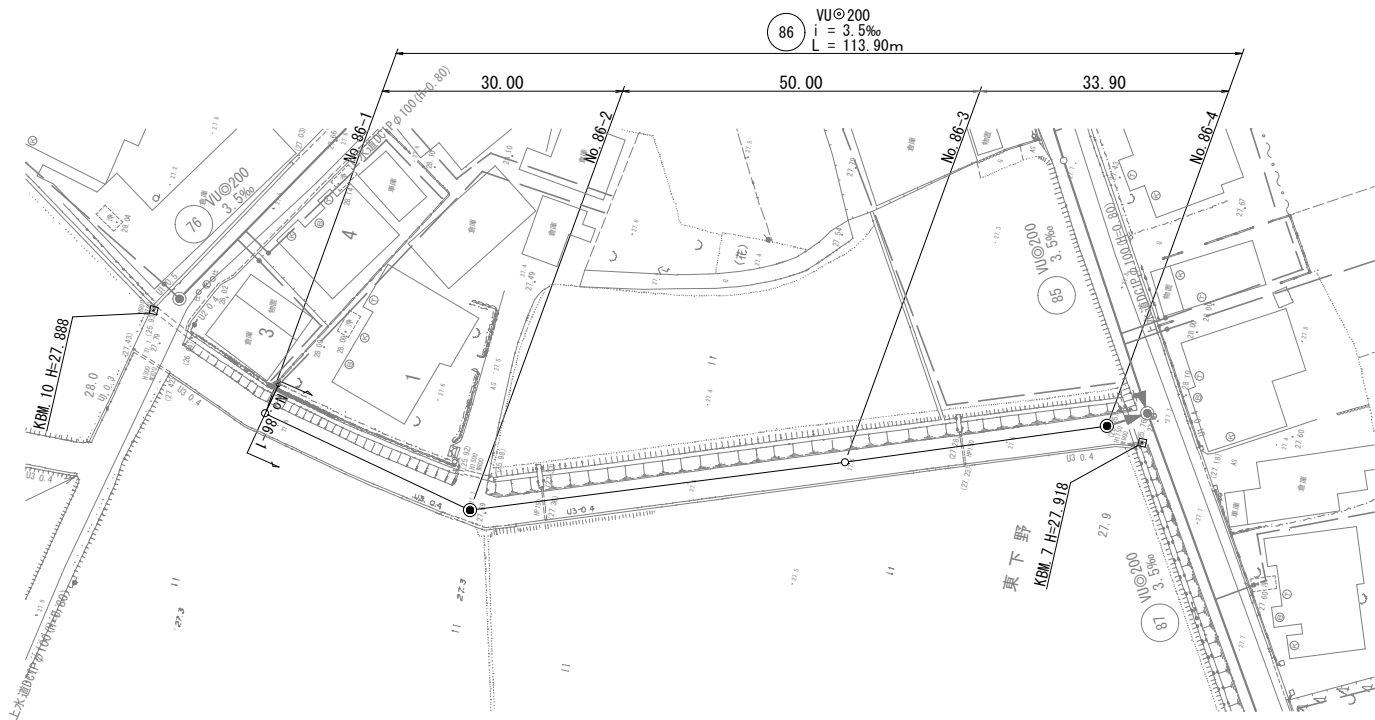

横断図 S=1:100

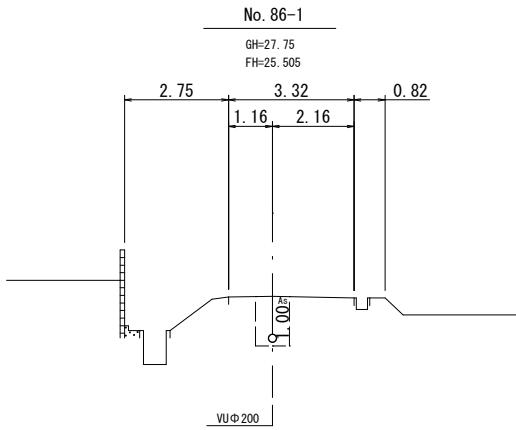

縦断図 縮尺 縦1:100 横1:500

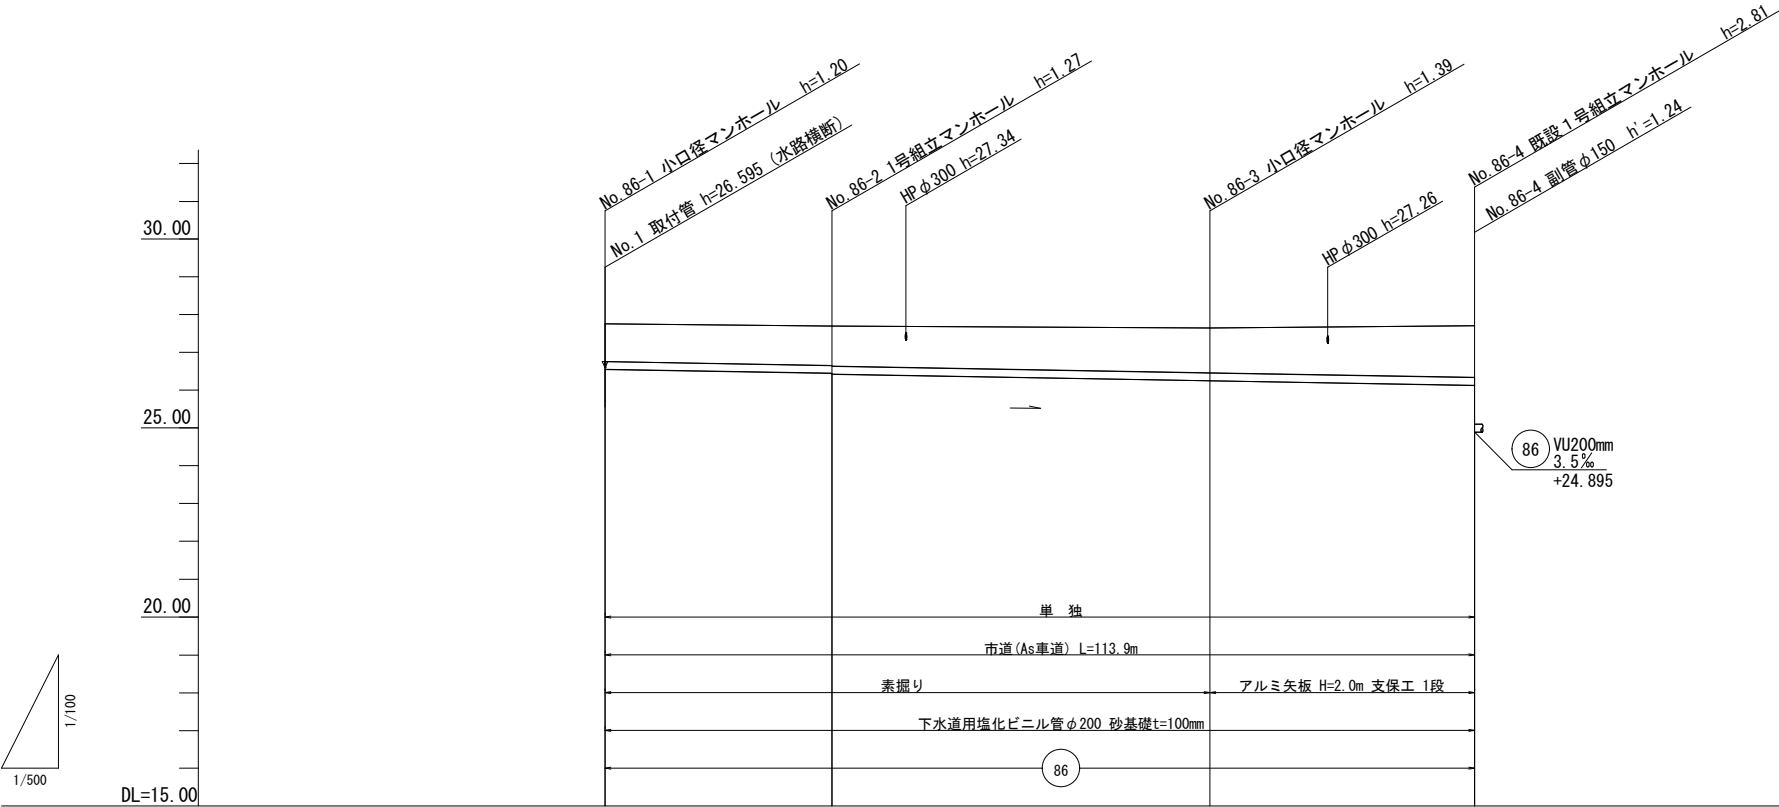


管 径	VUΦ200			
勾 配	3.5‰			
区間距離	30.00 m	50.00 m	33.90 m	
地 盤 高	27.75	27.69	27.64	27.70
土 被 り	1.00	1.04 1.06	1.19	1.36
管 底 高	26.550	26.445 26.425	26.250	26.131 24.895
掘 削 深	1.31	1.35 1.37	1.50	1.68
追加距離	0.00	30.00	80.00	113.90


路線番号 縮小図（原画A1）

86	小郡市筑後川中流右岸流域関連公共下水道		
	工 事 年 度	令和 7 年度	
	工 事 名	花立地内污水枝線 4 工区築造工事	
	工 事 箇 所	小郡市花立地内	
	図 面 名 称	平面縦断図(一)	
	縮 尺	図 示	図面番号 1 / 9
	事 業 主 体	小 郡 市	

平面図 S=1:500

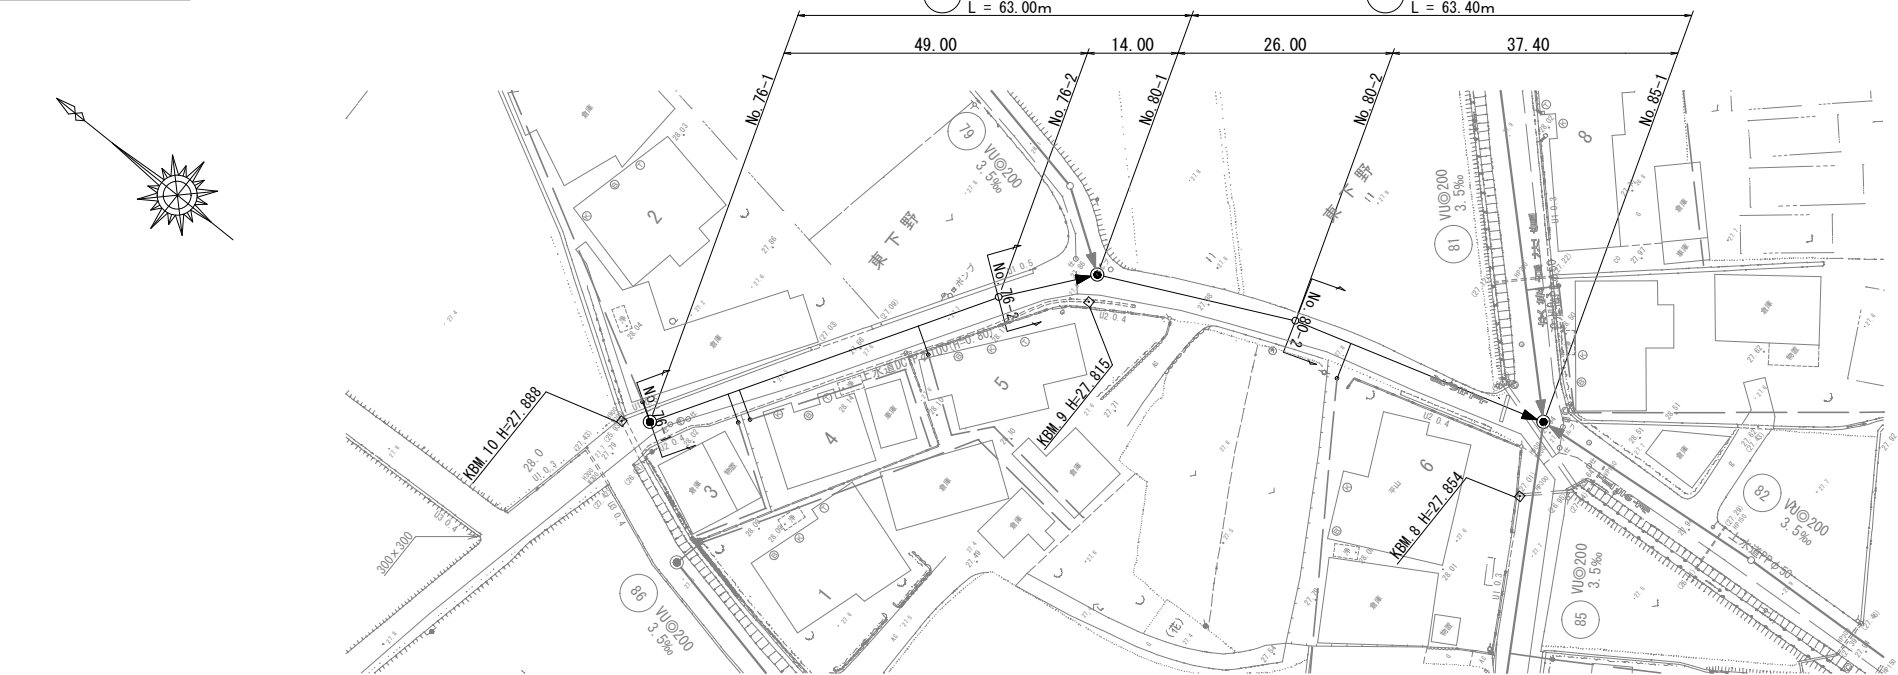


縦断面図 縮尺 縦1:100 横1:500

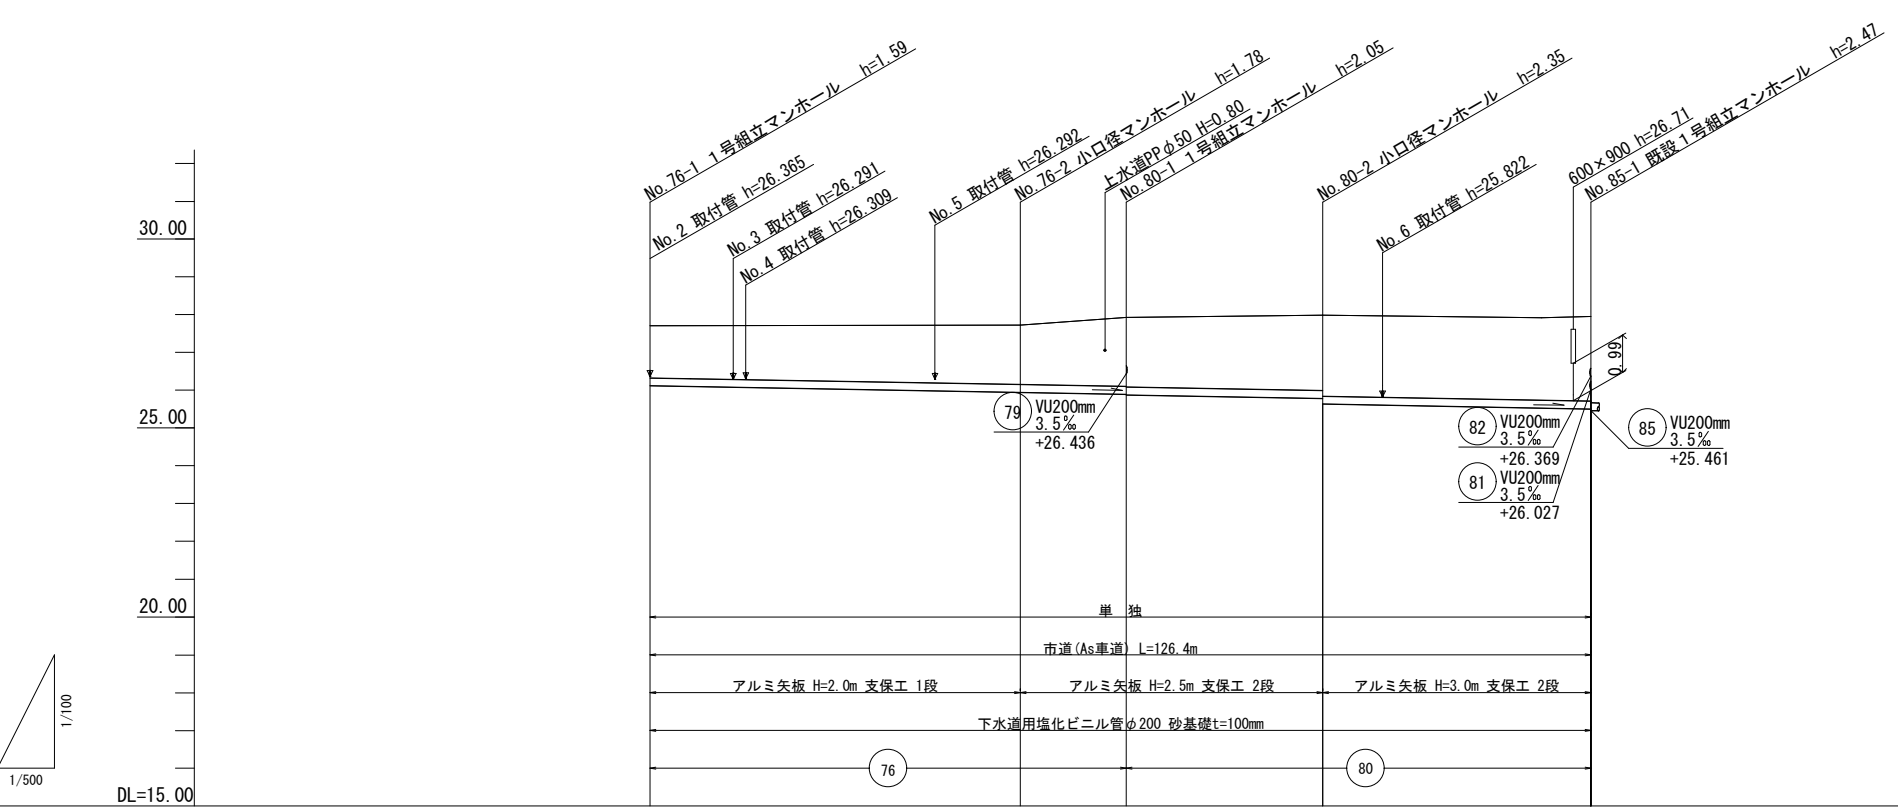

管 径	VUφ200			
勾 配	3.5‰			
区間距離	49.00 m	14.00 m	26.00 m	37.40 m
地 盤 高	27.70	27.72	27.92	27.98
土 被 り	1.38	1.57	1.82	1.99
管 底 高	26.115	25.944	25.895	25.784
掘 削 深	1.63	1.88	2.13	2.30
追加距離	0.00	49.00	63.00	89.00



横断面図 S=1:100

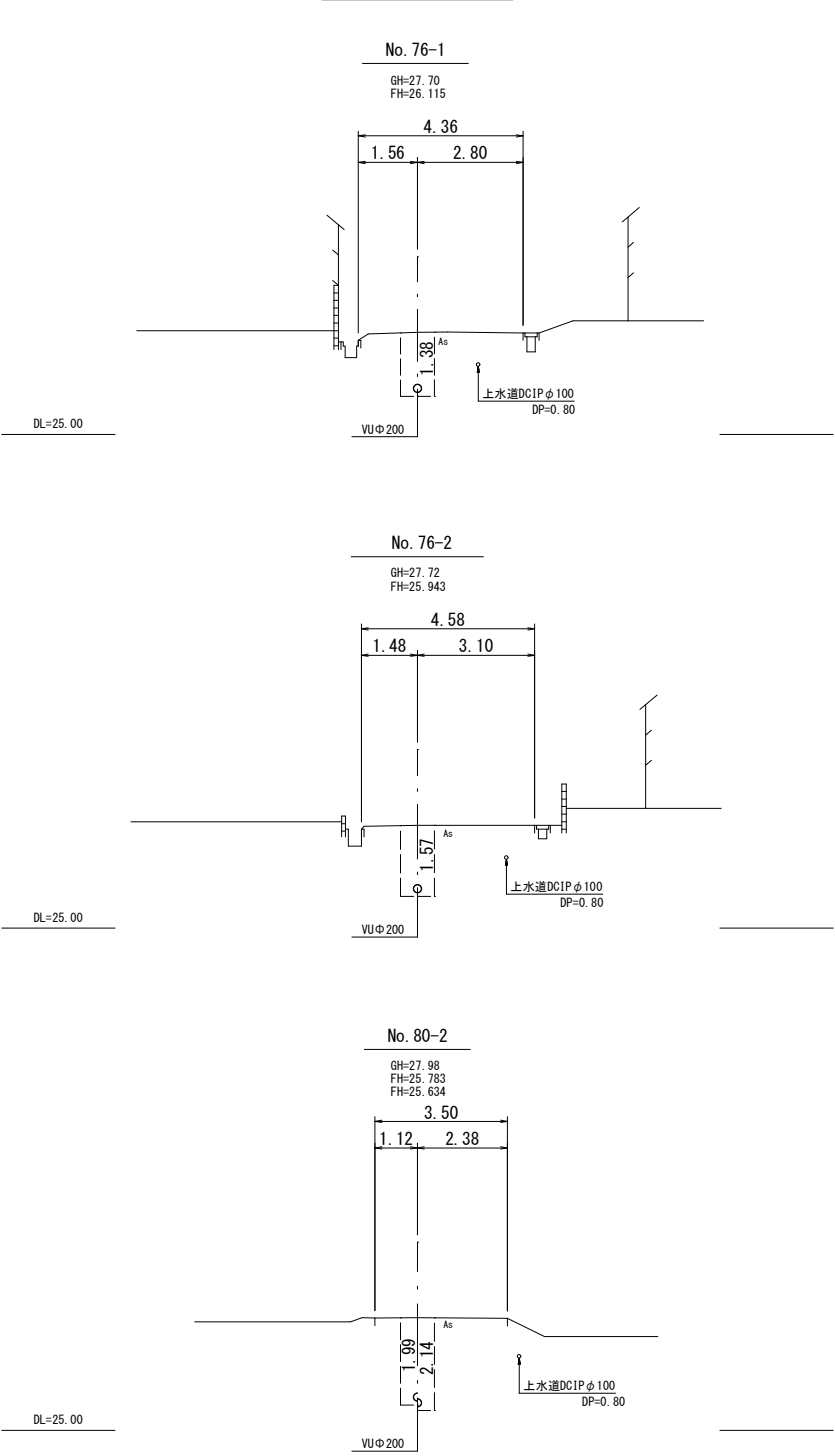


路線番号 縮小図 (原画A1)

76	小郡市筑後川中流右岸流域関連公共下水道			
80	工 事 年 度	令和 7 年度		
	工 事 名	花立地内污水枝線 4 工区築造工事		
	工 事 箇 所	小郡市花立地内		
	図 面 名 称	平面縦断面図 (二)		
	縮 尺	図 示	図面番号	2 / 9
	事 業 主 体	小 郡 市		


平面図 S=1:500

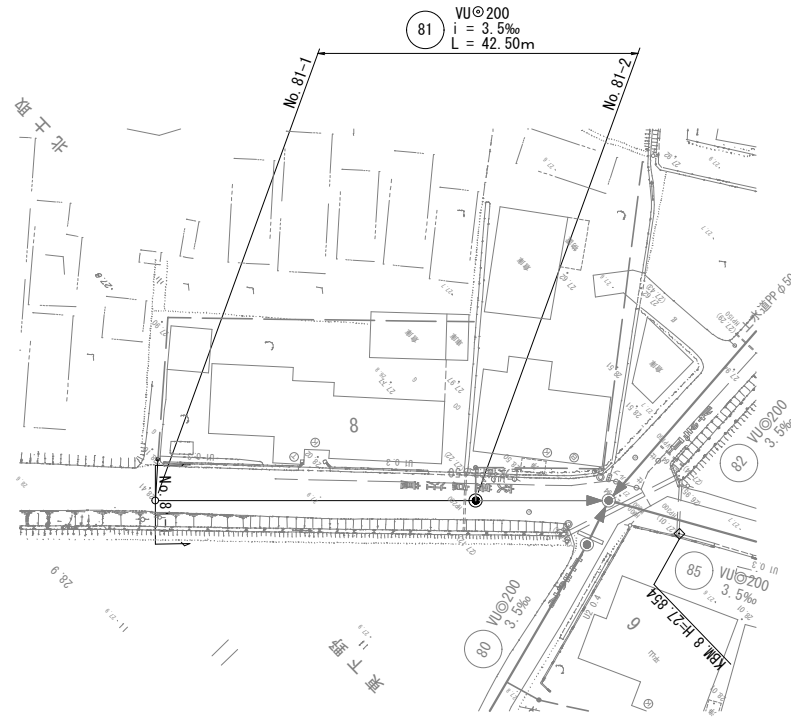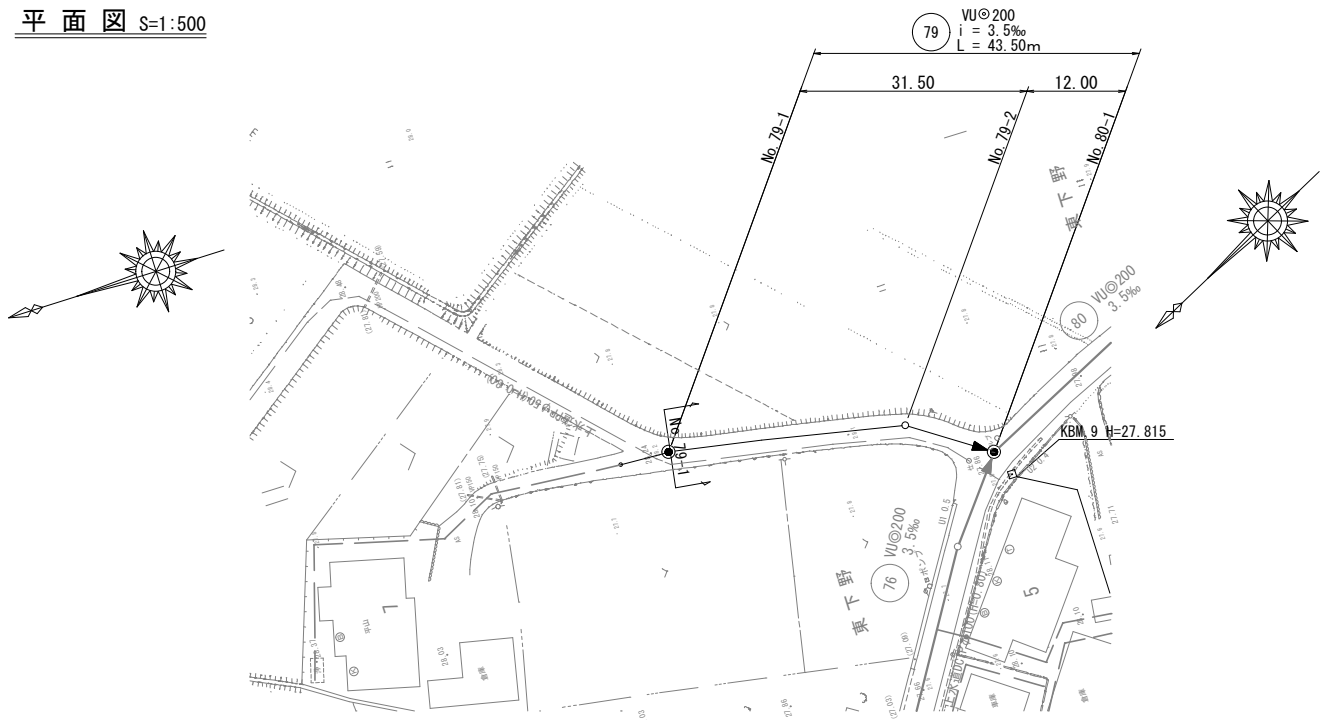

横断図 S=1:100

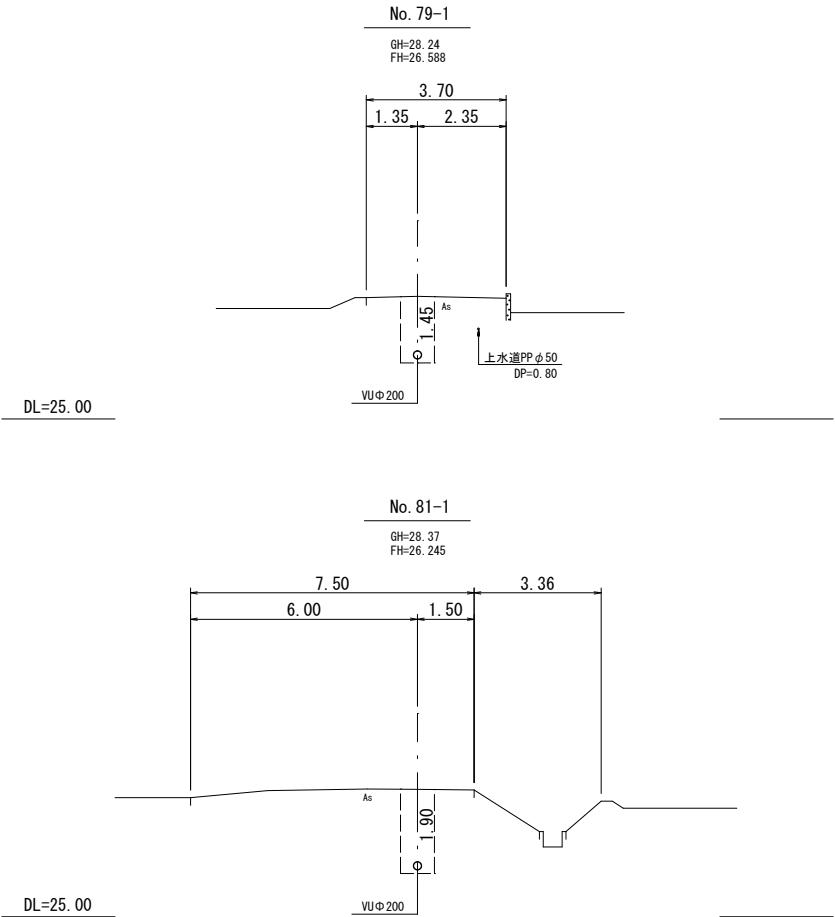

縦断図 縮尺 縦1:100 横1:500

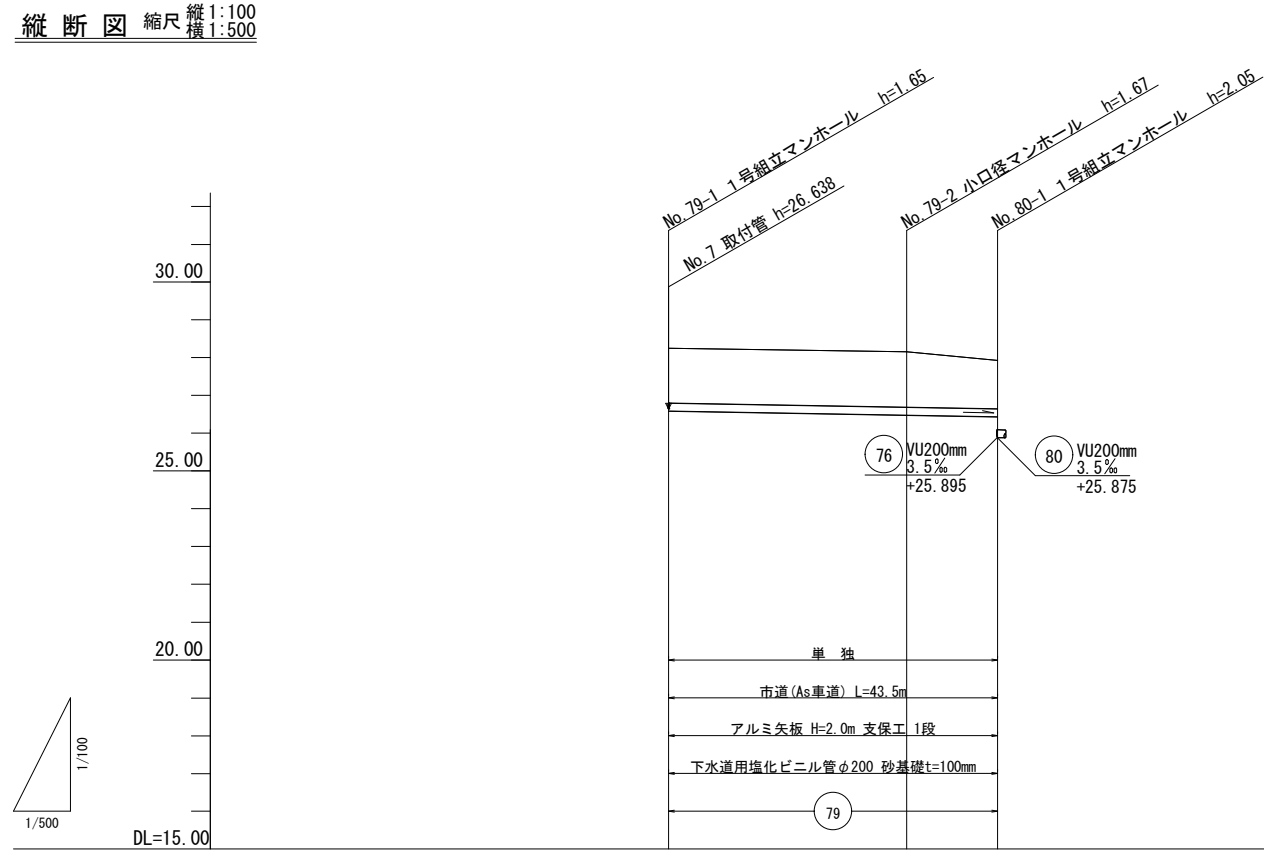


管 径	VUφ200			VUφ200		
勾 配	3.5‰			3.5‰		
区間距離	31.50 m			42.50 m		
地 盤 高	28.24	28.15	27.92	28.37	27.95	
土 被 り	1.45	1.47	1.28	1.90	1.63	
管 底 高	26.588	26.478	26.436	26.265	26.096	
掘 削 深	1.76	1.78	1.59	2.21	1.94	
追加距離	0.00	31.50	43.50	0.00	42.50	

路線番号 縮小図 (原画A1)

79	小郡市筑後川中流右岸流域関連公共下水道		
81	工 事 年 度	令和7年度	
	工 事 名	花立地内汚水枝線4工区築造工事	
	工 事 簡 所	小郡市花立地内	
	図 面 名 称	平面縦断図(三)	
	縮 尺	図 示	3 / 9
	事 業 主 体	小 郡 市	




アルミ矢板平面図

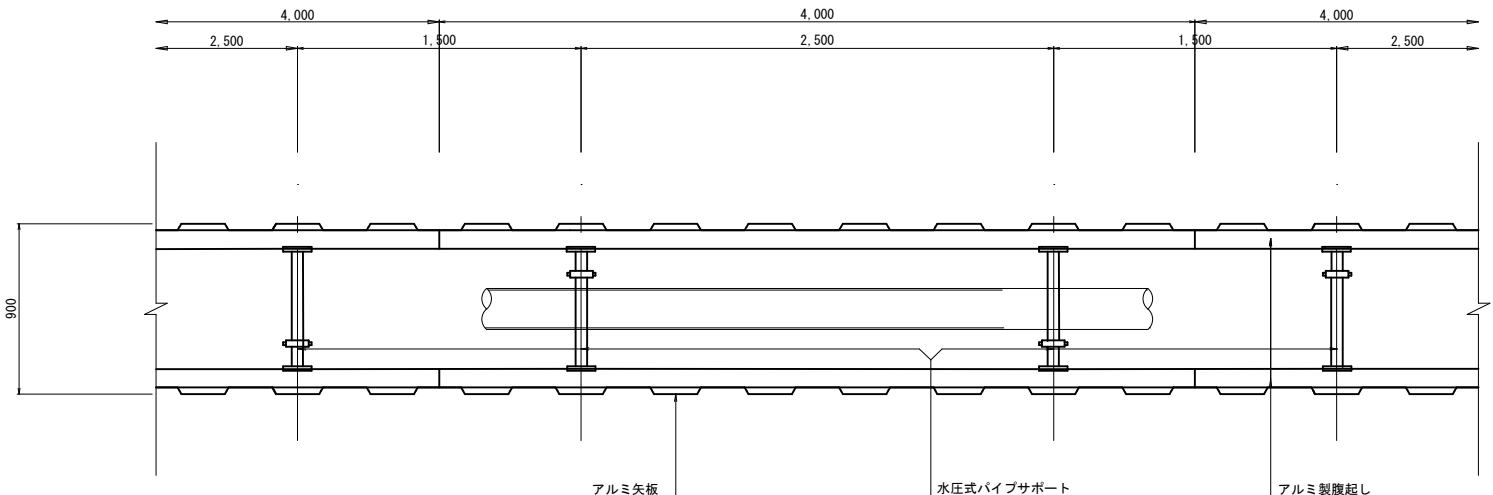

掘削断面について		
掘削深H	種別	矢板長
1.50 < H ≤ 1.80	アルミ矢板	2.00m
1.80 < H ≤ 2.30	アルミ矢板	2.50m
2.30 < H ≤ 2.80	アルミ矢板	3.00m
2.80 < H ≤ 3.30	アルミ矢板	3.50m
3.30 < H ≤ 3.80	アルミ矢板	4.00m

アルミ矢板	
掘削深H	支保工段数
H ≤ 2.00	1
2.00 < H ≤ 3.50	2
3.50 < H	3

アルミ矢板断面図

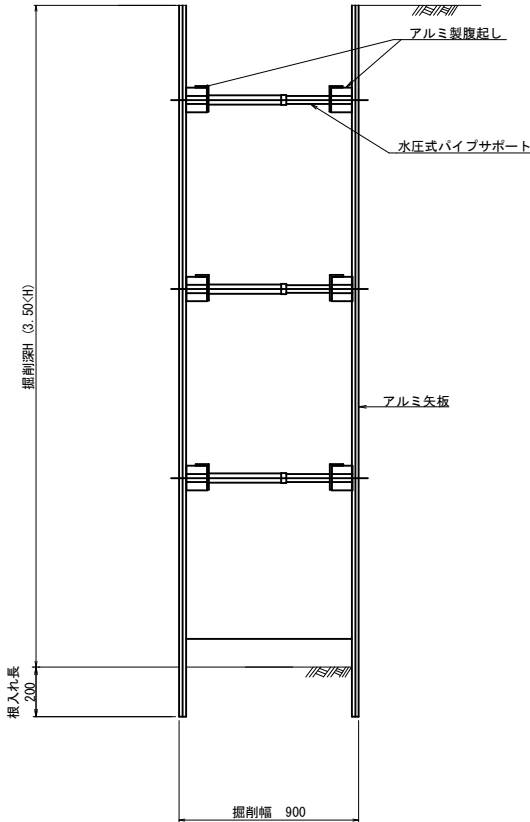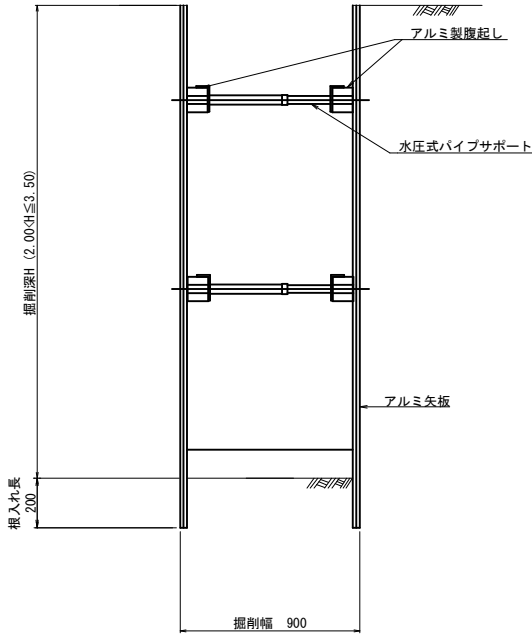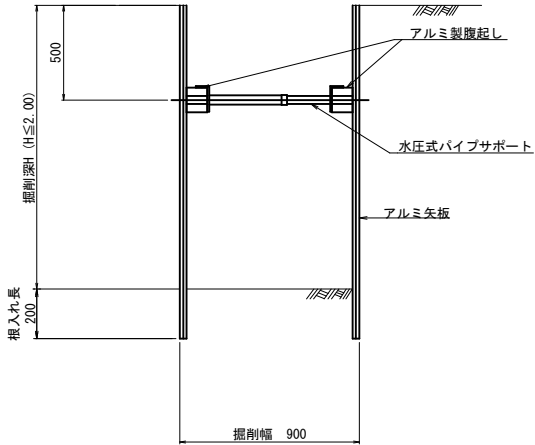

小郡市筑後川中流右岸流域関連公共下水道			
工 事 年 度	令和 7 年度		
工 事 名	花立地内汚水枝線 4 工区築造工事		
工 事 箇 所	小郡市花立地内		
図 面 名 称	土 留 工 標 準 図		
縮 尺	S=1:20	図面番号	4 / 9
事 業 主 体	小 郡 市		

土工標準図 S=1:20

本管土工図
塩ビ管φ200

本管土工図
ポリエチレン管φ75

矢板施工





市道車道部 B(幹線を除く)・歩道・砂利道(掘削深 H1≦2.1m)
県道車道部(市道車道部A)(掘削深 H1≦2.4m)
国道車道部(掘削深 H1≦2.6m)

矢板施工

市道車道部 B(幹線を除く)・歩道・砂利道(掘削深 H1>2.1m)
県道車道部(市道車道部A)(掘削深 H1>2.4m)
国道車道部(掘削深 H1>2.6m)

素掘り


素掘り

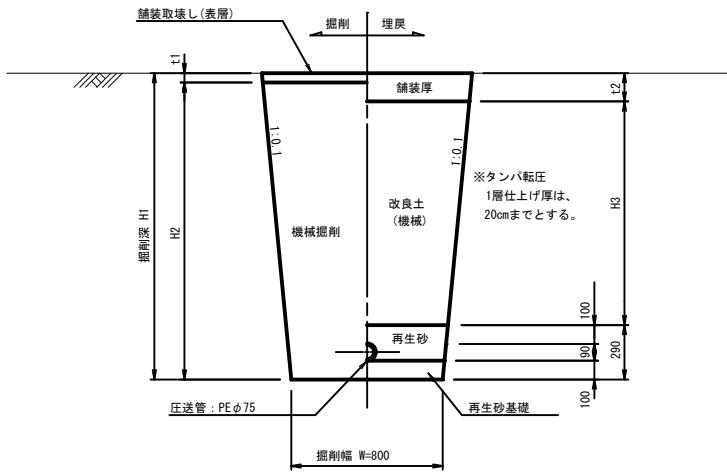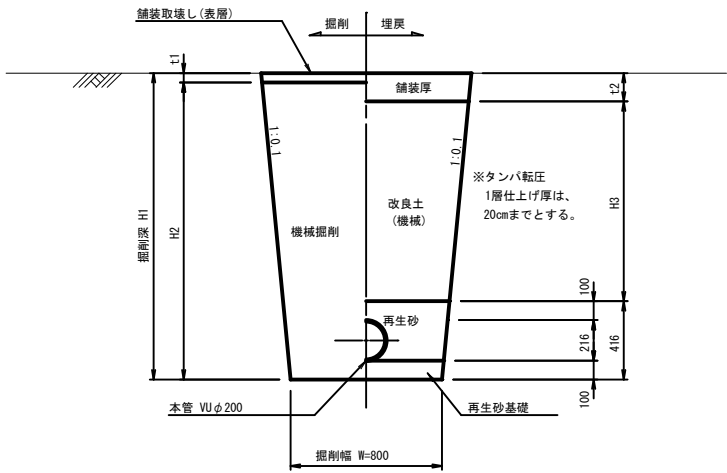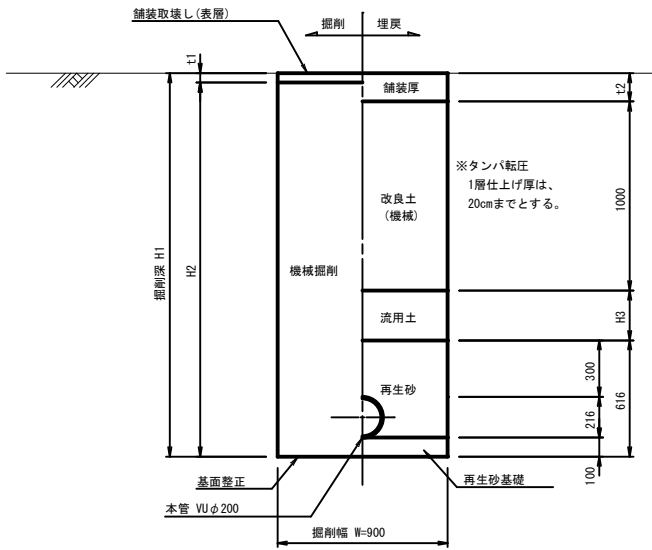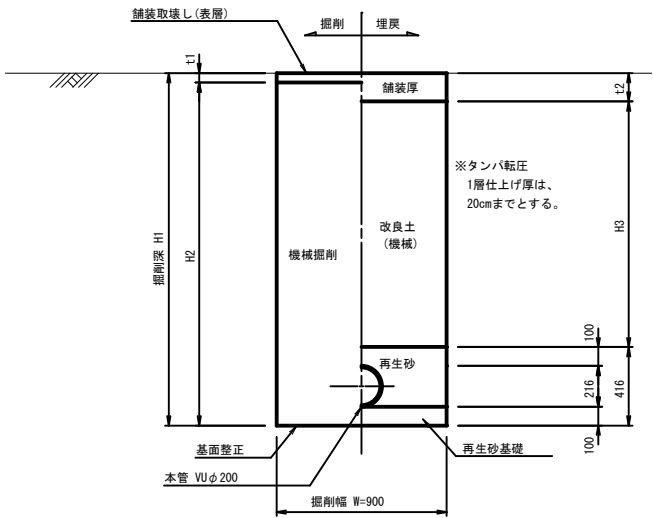


小郡市筑後川中流右岸流域関連公共下水道			
工 事 年 度	令和 7 年度		
工 事 名	花立地内汚水枝線 4 工区築造工事		
工 事 箇 所	小郡市花立地内		
図 面 名 称	土 工 標 準 図		
縮 尺	S=1:20	図面番号	5 / 9
事 業 主 体	小 郡 市		

組立1号マンホール標準構造図 S=1:20


平面图

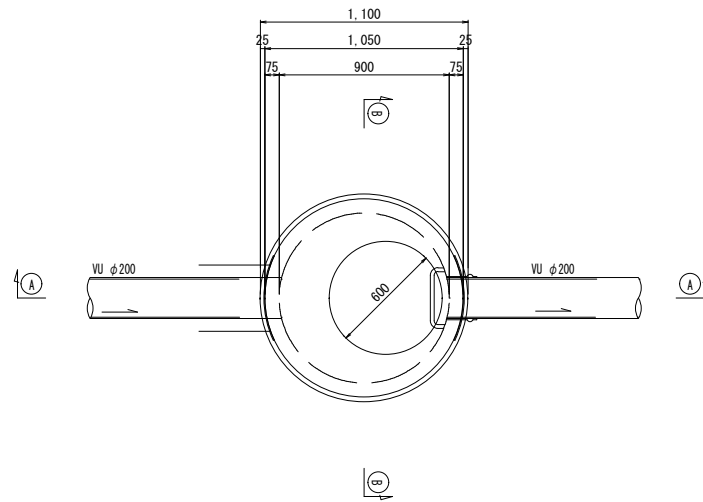

可とう継手部 S=1:10

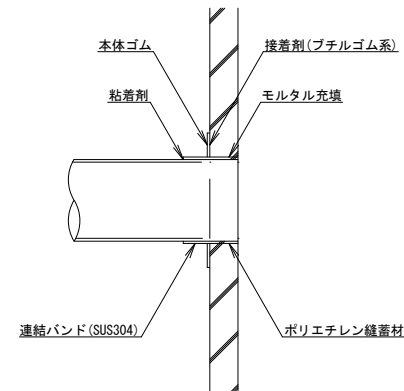


副管設置工標準図

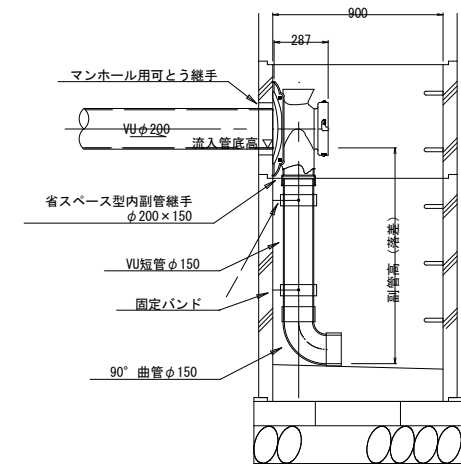


寸法表

副管径	T	B	b
150	350	350	175

A-A断面图

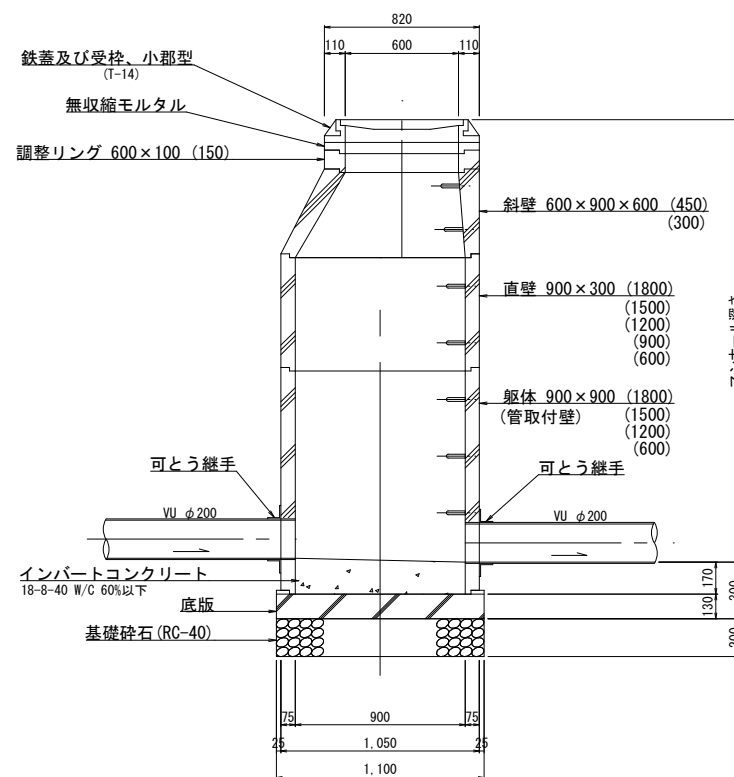

B-B断面图

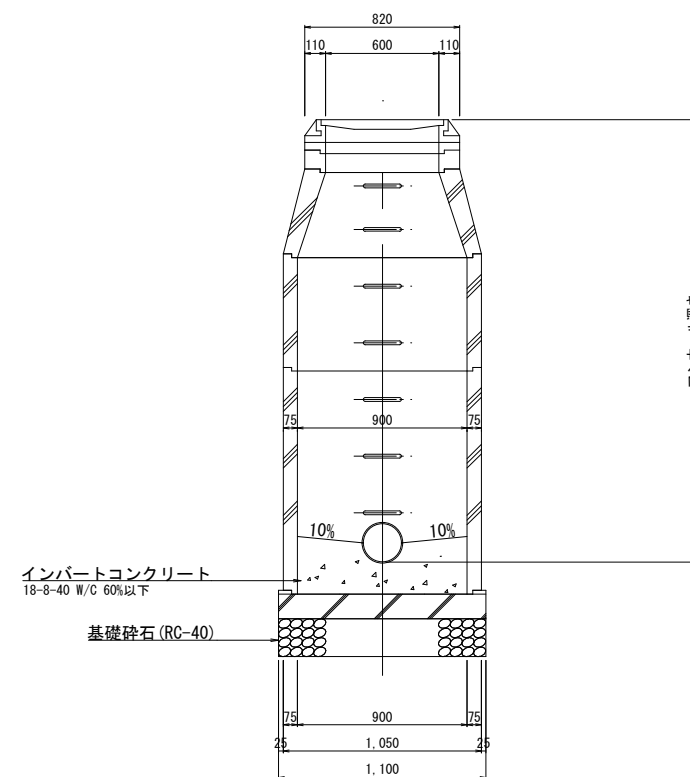

小郡市筑後川中流右岸流域関連公共下水道			
工 事 年 度	令和 7 年度		
工 事 名	花立地内汚水枝線 4 工区築造工事		
工 事 箇 所	小郡市花立地内		
図 面 名 称	組立1号マンホール標準構造図		
縮 尺	S=1:20	図面番号	6 / 9
事 業 主 体	小 郡 市		

平面圖

The diagram shows a top-down view of a pipe joint. A horizontal pipe, labeled '本管 φ200' (Main pipe φ200), is shown with a central circular joint. The joint consists of an inner ring labeled '內蓋' (Inner cover) and an outer ring labeled '再生密粒度調整砕石 (RM25)' (Recycled fine-grained adjusted crushed stone (RM25)). The outer ring is secured by two '鑄鐵製(防護)蓋' (Cast iron (protective) covers) on opposite sides. A large circle is drawn around the joint area.

內蓋

本管 φ200

再生密粒度調整砕石 (RM25)

鑄鐵製(防護)蓋

マンホール蓋

小部市形 鍍銀型(防護)蓋 (T-14)

内蓋

台座リング

再生密粒度調整砕石 (RM25)

VUφ300

インバート樹

KT
ST
15° L右
15° L左
30° L右
30° L左

本管 φ200

190 290

280

900

200


150

L


小郡市筑後川中流右岸流域関連公共下水道事業			
工 事 年 度	令和 7 年度		
工 事 名	花立地内汚水枝線 4 工区築造工事		
工 事 簡 所	小郡市花立地内		
図 面 名 称	小口径マンホール標準構造図		
縮 尺	S=1:10	図面番号	7 / 9
事 業 主 体	小 郡 市		

取付管布設標準図 S=1:20


タイプA

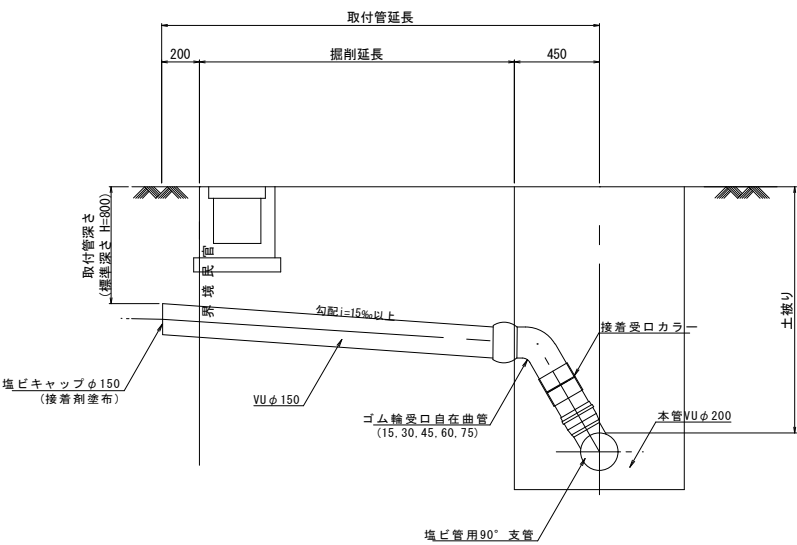


タイプB

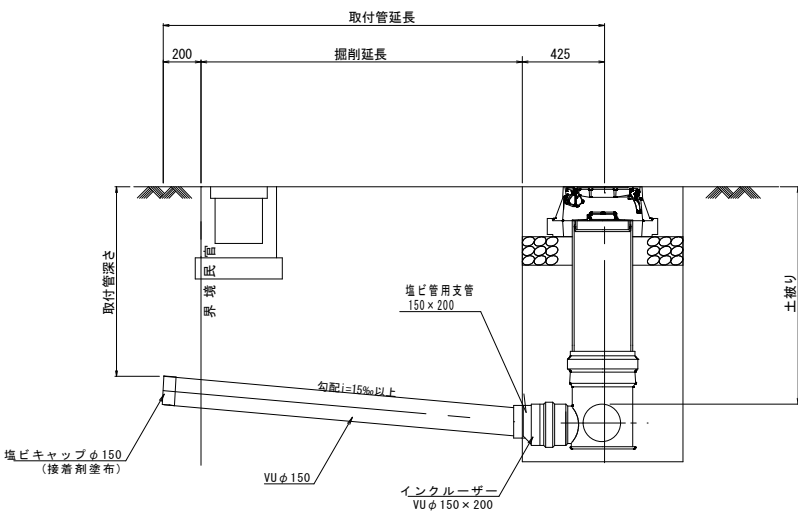


タイプ1

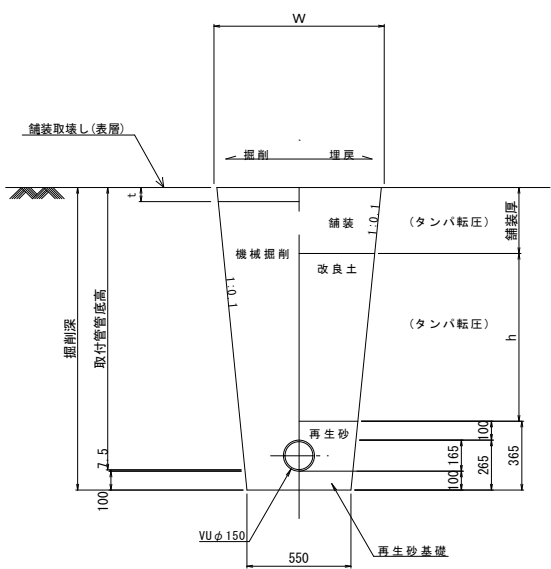

水路横断面(上越し)

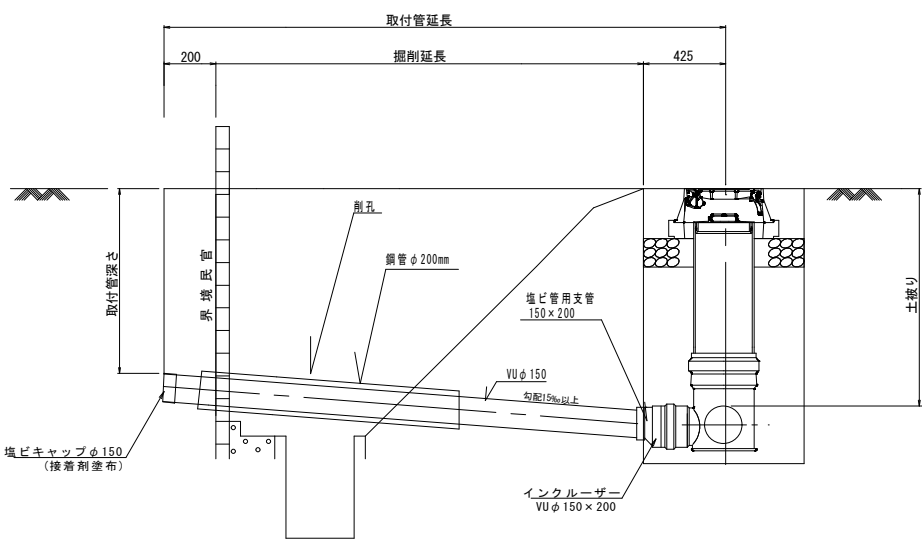

タイプ2
(矢板建込みの場合)

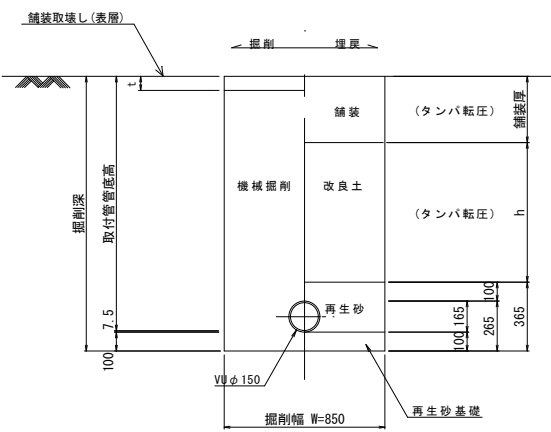


小郡市筑後川中流右岸流域関連公共下水道			
工事年度	令和7年度		
工事名	花立地内污水枝線4工区築造工事		
工事箇所	小郡市花立地内		
図面名称	取付管布設標準図		
縮尺	S=1:20	図面番号	8 / 9
事業主体	小郡市		

舗装工標準図S=1:20

舗装復旧図(市道)

注)路盤工一層当たり仕上げ厚は、15cmまでとする。

アスファルト道
(車道部)

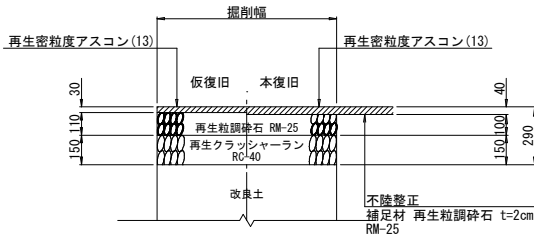

小郡市筑後川中流右岸流域関連公共下水道			
工 事 年 度	令和 7 年度		
工 事 名	花立地内汚水枝線 4 工区築造工事		
工 事 箇 所	小郡市花立地内		
図 面 名 称	舗装工標準図		
縮 尺	S=1:20	図面番号	9 / 9
事 業 主 体	小 郡 市		