



位置図

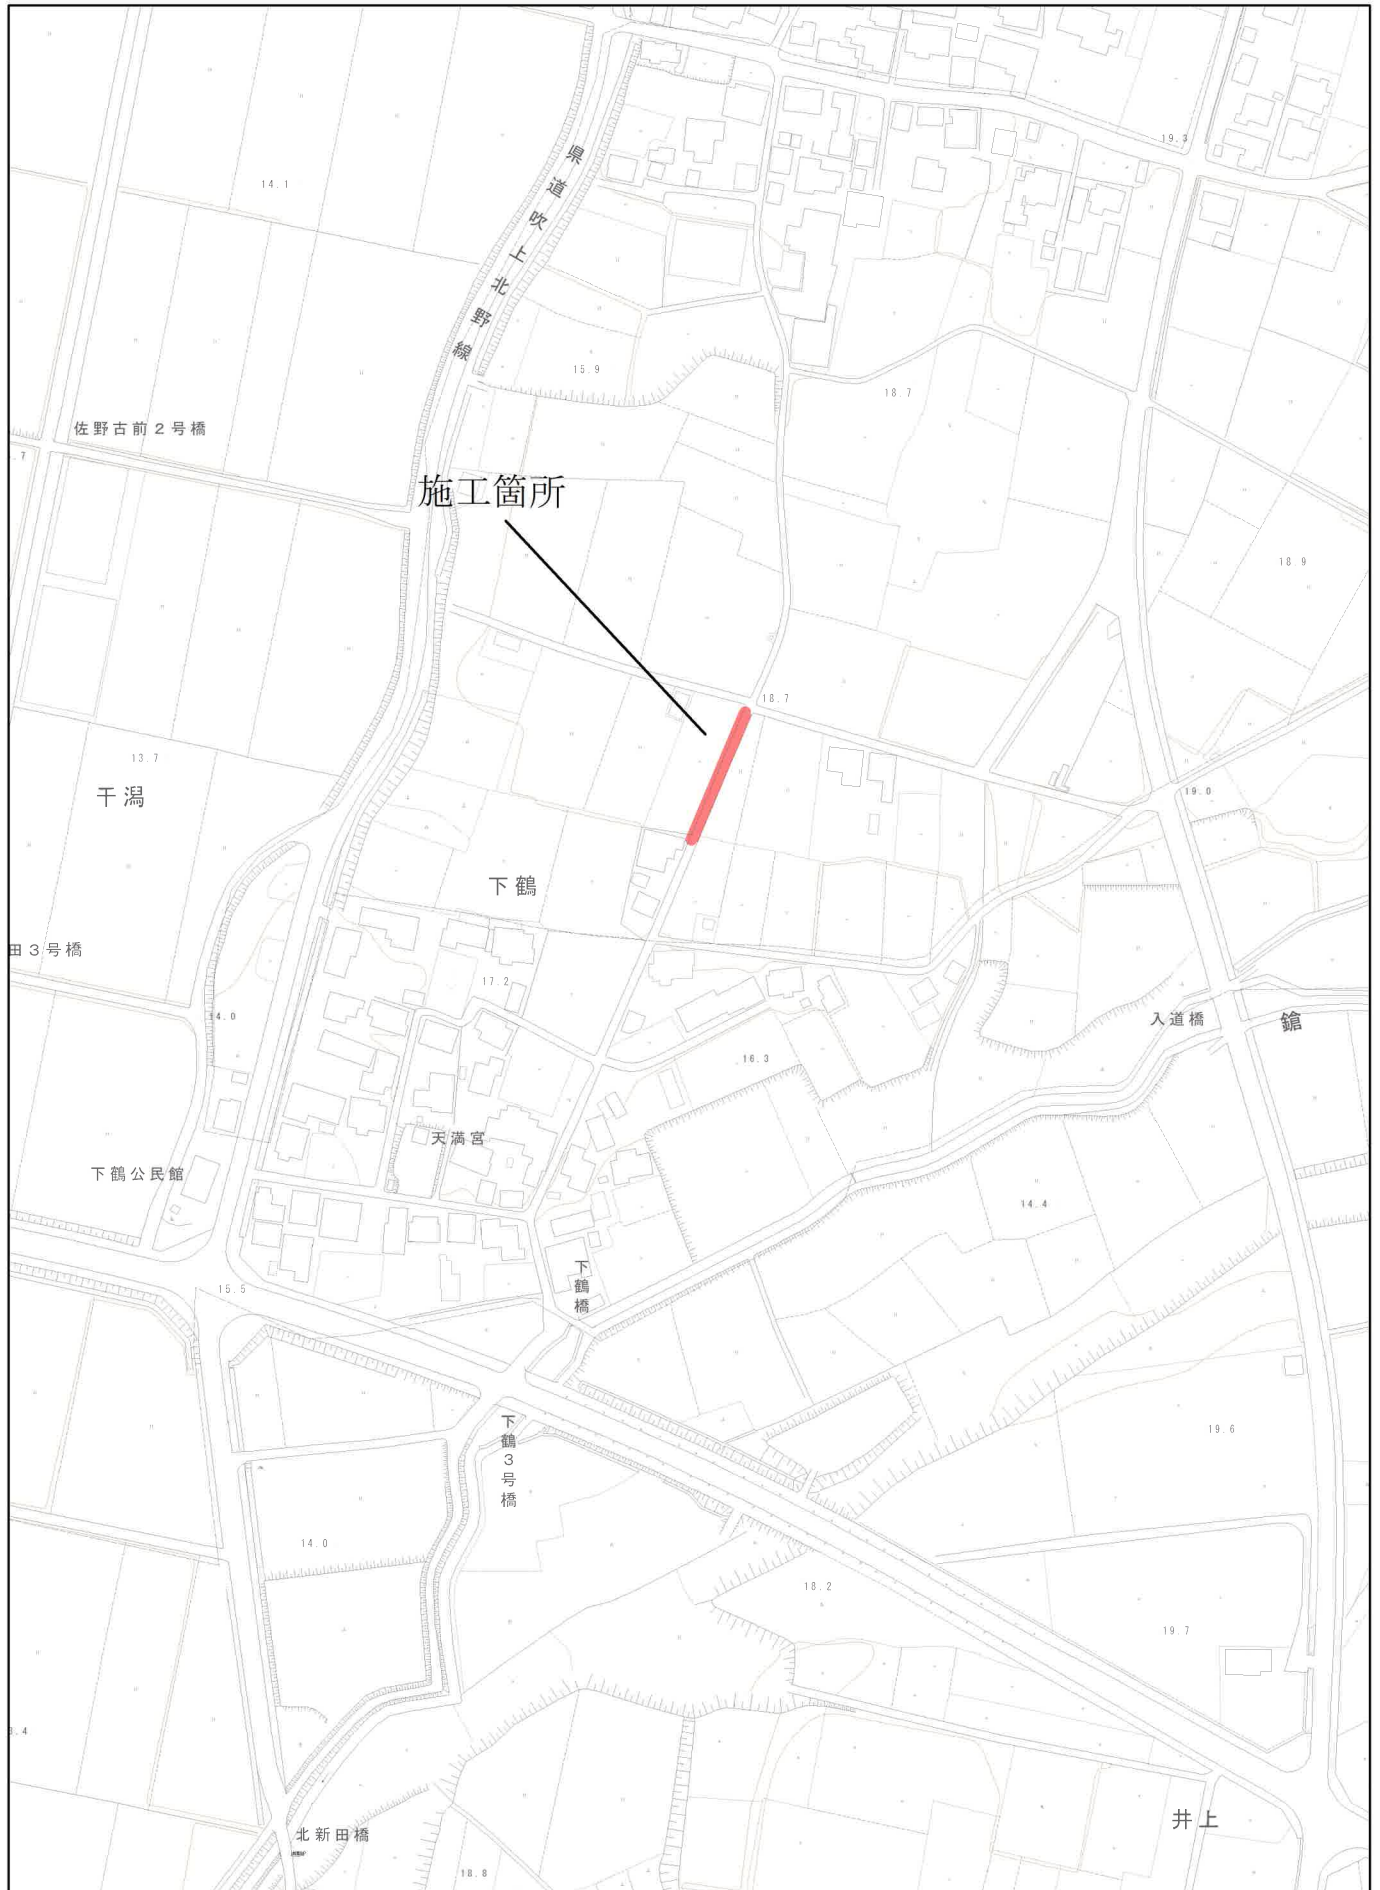


1/3,000

平面図 S=1/500

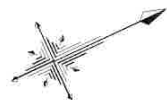


工事延長 L=56.7m、表層工 A=243.0m²、不陸整正工 A=122.9m²

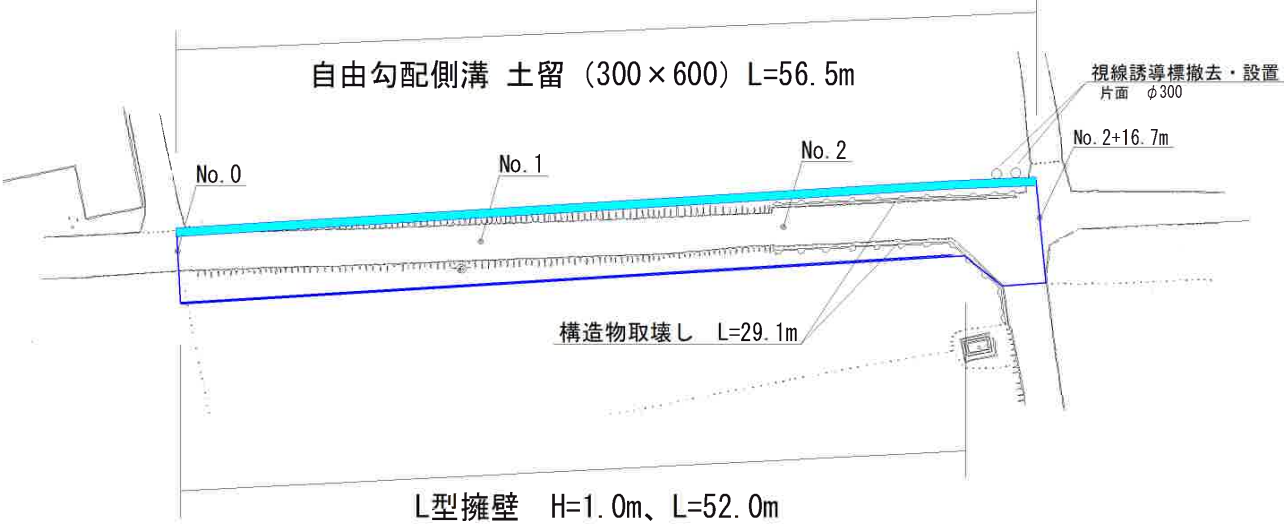

展開図 S=1/300


舗装版破碎 () : 舗装版切断

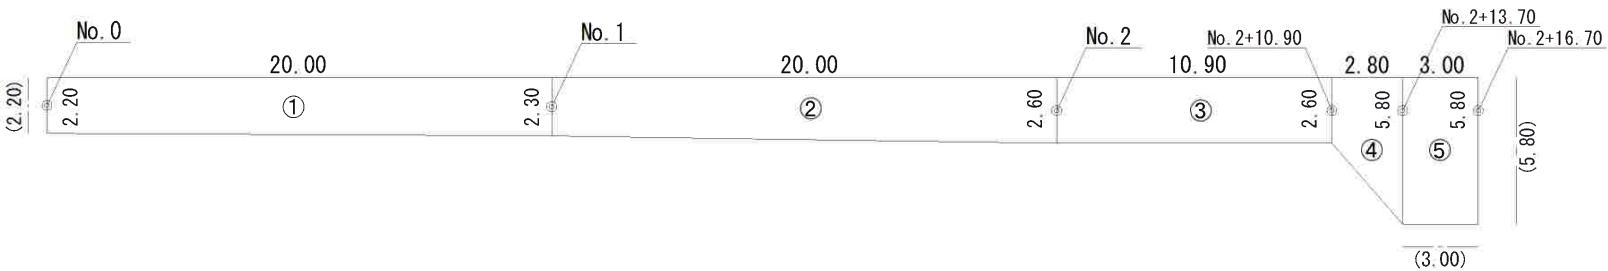

アスファルト舗装




不陸整正

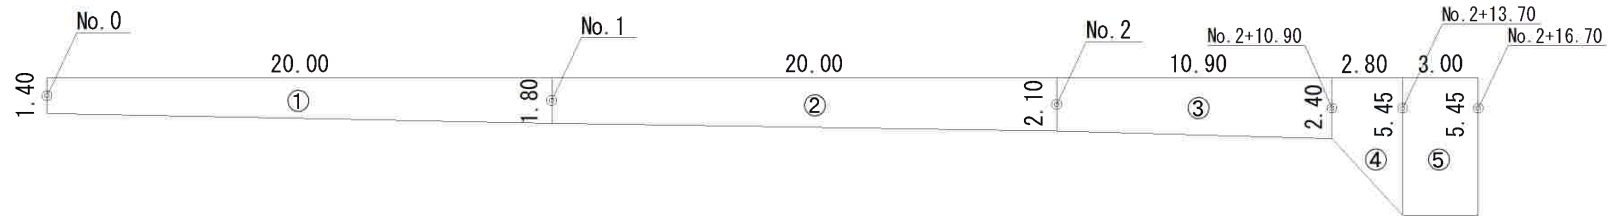

工事年度	令和7年度		
工事名	道路維持補修工事		
工事箇所	小都市 下鶴 地内		
図面名	平面図、展開図		
縮尺	図示	図面番号	1/3
小都市役所			

構造図


自由勾配側溝 土留 (300×600) S=1/20
L=56.5m

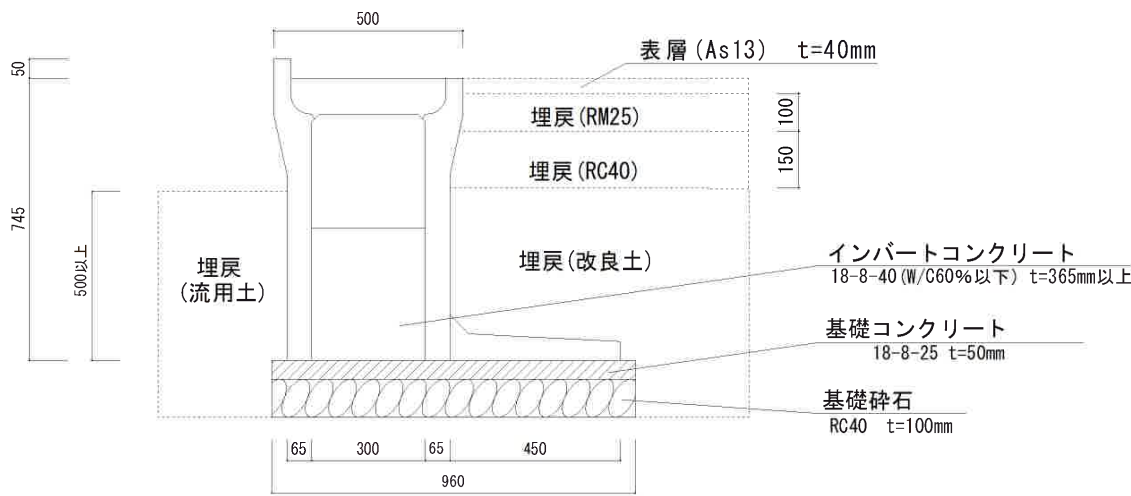

自由勾配側溝 土留 (300×600) (10mあたり)

名 称	規 格	数量	単位
基礎砕石	RC40	0.9	m3
基礎コンクリート	18-8-25	0.4	m3
インパートコンクリート	18-8-40 (W/C60%以下)	1.2	m3
自由勾配側溝 (土留)	300×600	5	本
コンクリート蓋	300用	9	枚
レジン蓋	300用	1	枚

L型擁壁 (H=1.0m) S=1/30
L=52.0m

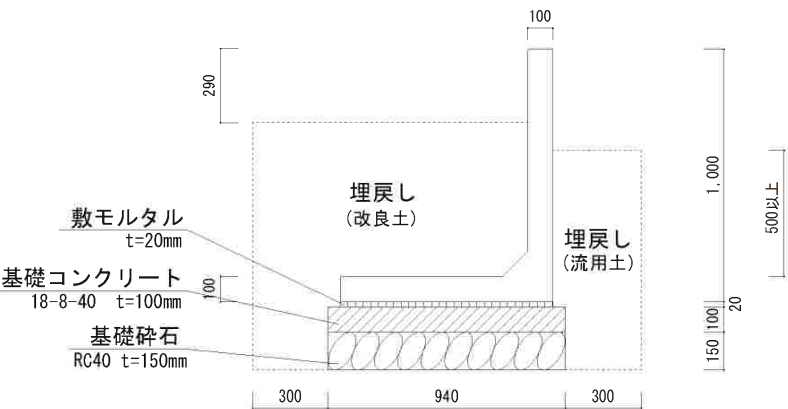


L型擁壁 (H=1.0m)


名 称	規 格	数量	単位
基礎砕石	RC40	1.4	m3
基礎コンクリート	18-8-40	0.9	m3
敷モルタル		0.1	m3

断面図 S=1/50


No. 2+11.9~No. 2+16.7

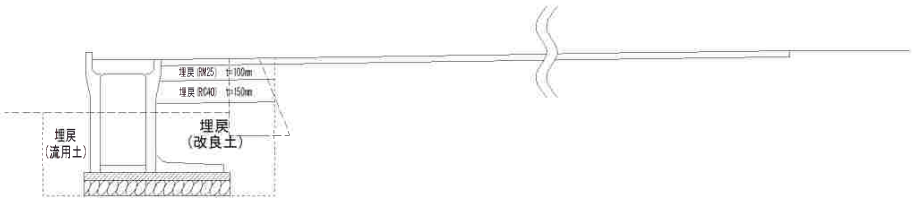


No. 1+19.2~No. 2+11.9

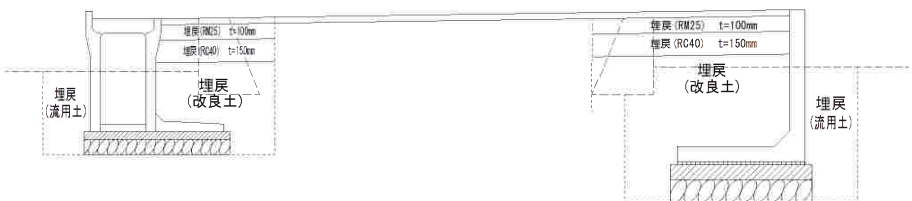


No. 1~No. 1+19.2

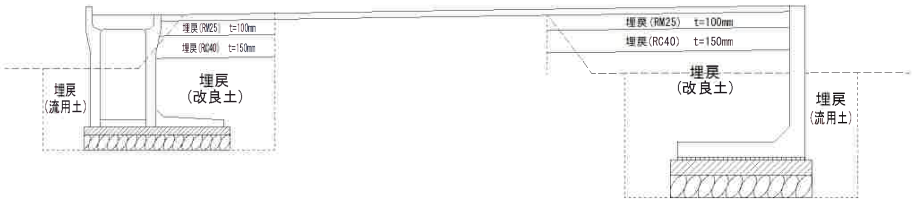

No. 0~No. 1

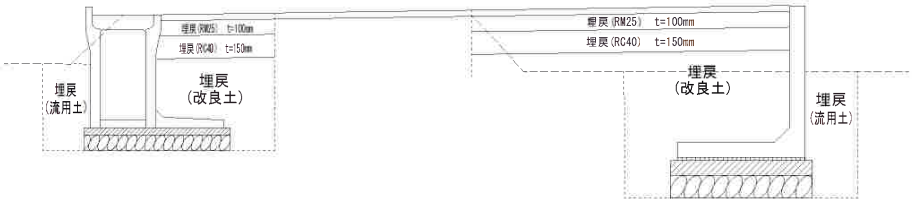

構造物取壊し S=1/20
重力式擁壁撤去 L=29.1m

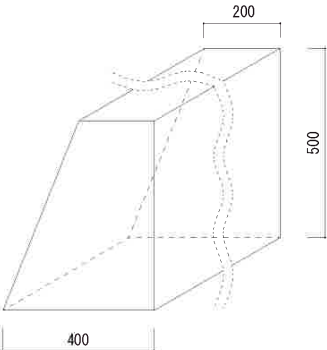

構造物取壊し

名 称	数量	単位
重力式擁壁	4.4	m3

土工 (10mあたり)

名 称	規格	数量	単位
床掘り		9.7	m3
埋戻	改良土	3.7	m3
埋戻	流用土	1.6	m3
埋戻	RM25	0.7	m3
埋戻	RC40	1.1	m3

土工 (10mあたり)

名 称	規格	数量	単位
床掘り		21.6	m3
埋戻	改良土	11.9	m3
埋戻	流用土	4.6	m3
埋戻	RM25	2.0	m3
埋戻	RC40	3.0	m3

土工 (10mあたり)

名 称	規格	数量	単位
床掘り		23.4	m3
埋戻	改良土	11.7	m3
埋戻	流用土	4.3	m3
埋戻	RM25	2.3	m3
埋戻	RC40	3.4	m3



土工 (10mあたり)

名 称	規格	数量	単位
床掘り		25.0	m3
埋戻	改良土	12.2	m3
埋戻	流用土	4.5	m3
埋戻	RM25	2.8	m3
埋戻	RC40	4.2	m3

工 事 年 度	令和7年度		
工 事 名	道路維持補修工事		
工 事 箇 所	小都市 下鶴 地内		
図 面 名	構造図、断面図		
縮 尺	図 示	図 面 番 号	2/3
小 郡 市 役 所			

構造図 S=1/15

視線誘導標 φ300

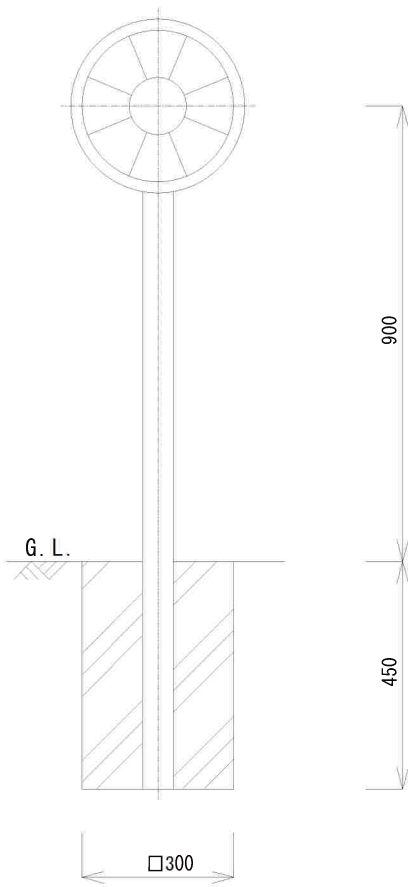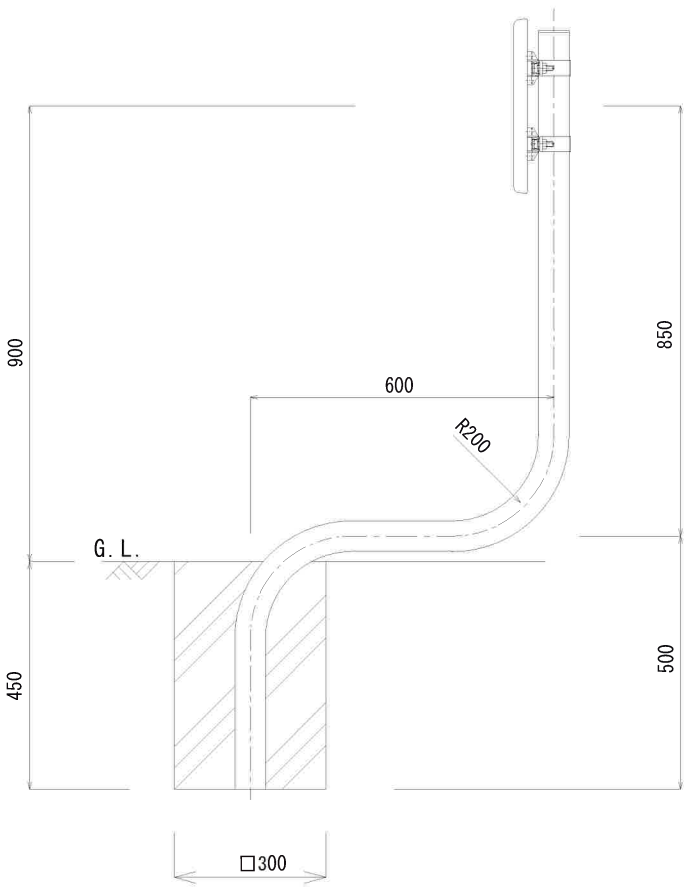

工事年度	令和7年度		
工事名	道路維持補修工事		
工事箇所	小郡市 下鶴 地内		
図面名	構造図		
縮尺	図示	図面番号	3/3
小郡市役所			