


久留米小郡都市計画 松崎・上岩田地区地区計画の決定 計画図 1:2,500



凡例	
地区計画区域	
地区区分界 (A ~ D 地区)	
区画道路 幅員 4.0m	
緑地・公園	
A 地区	
B 地区	
C 地区	
D 地区	

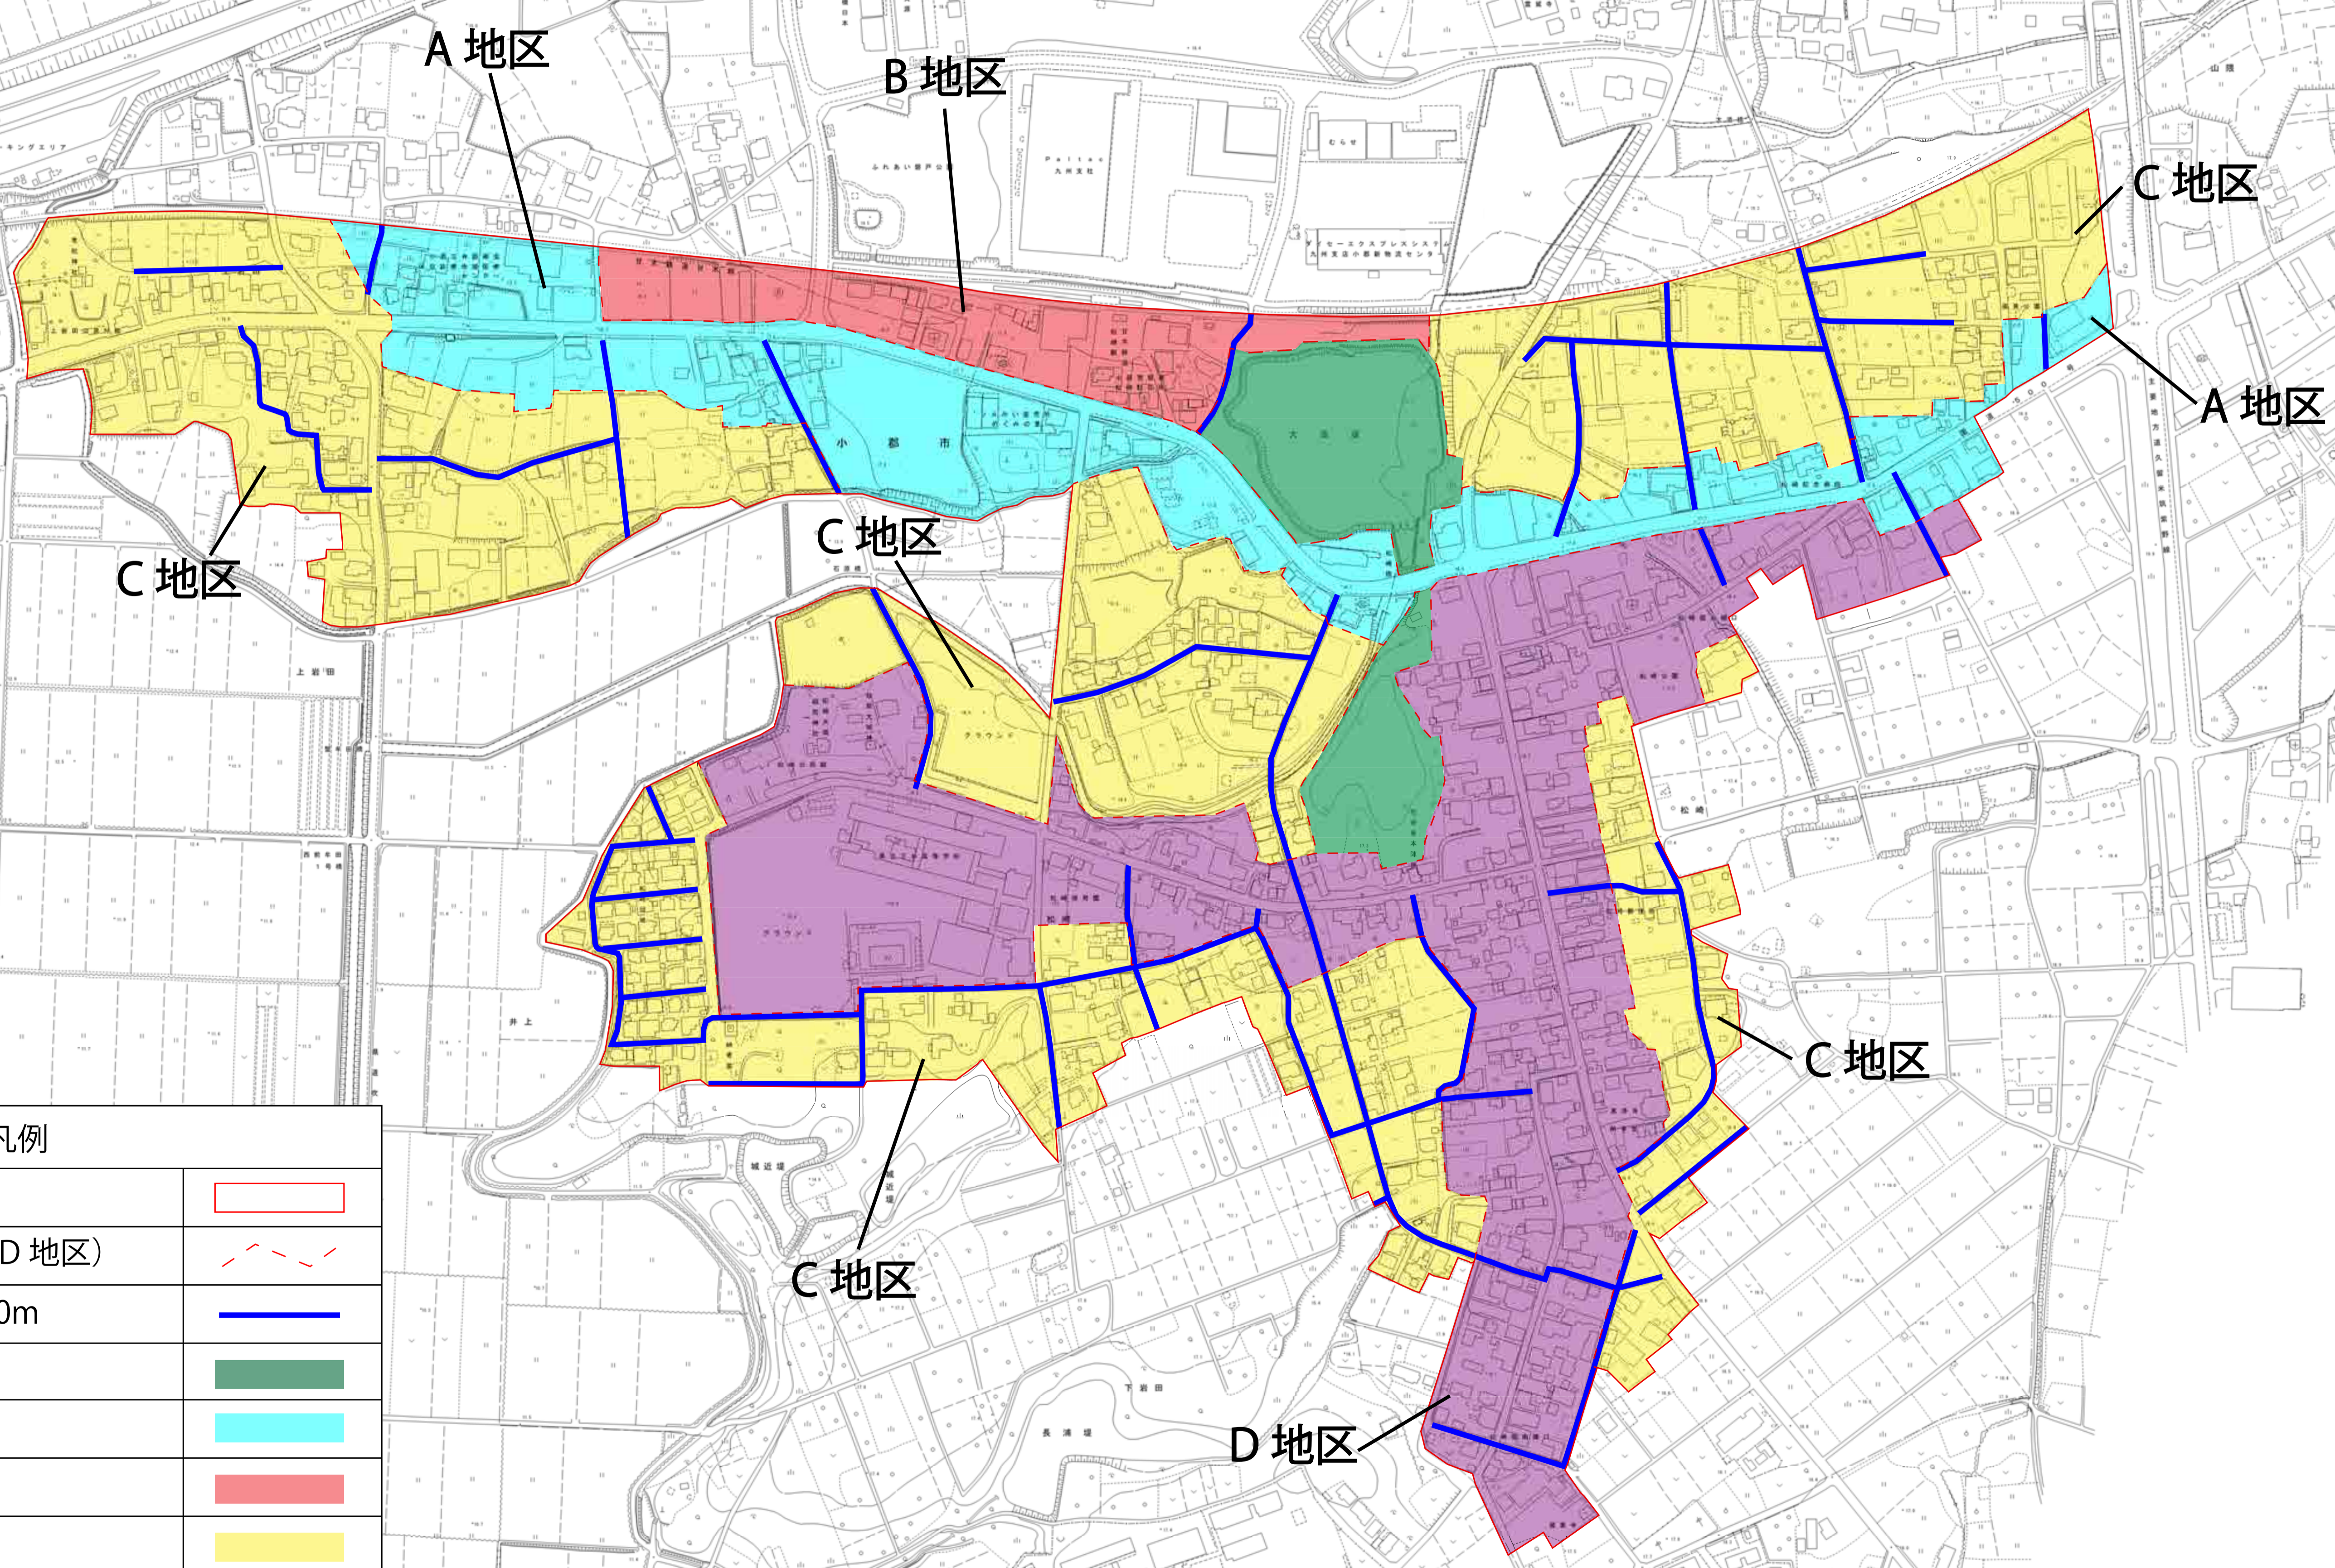