


久留米小郡都市計画 大原西地区地区計画の変更 計画図

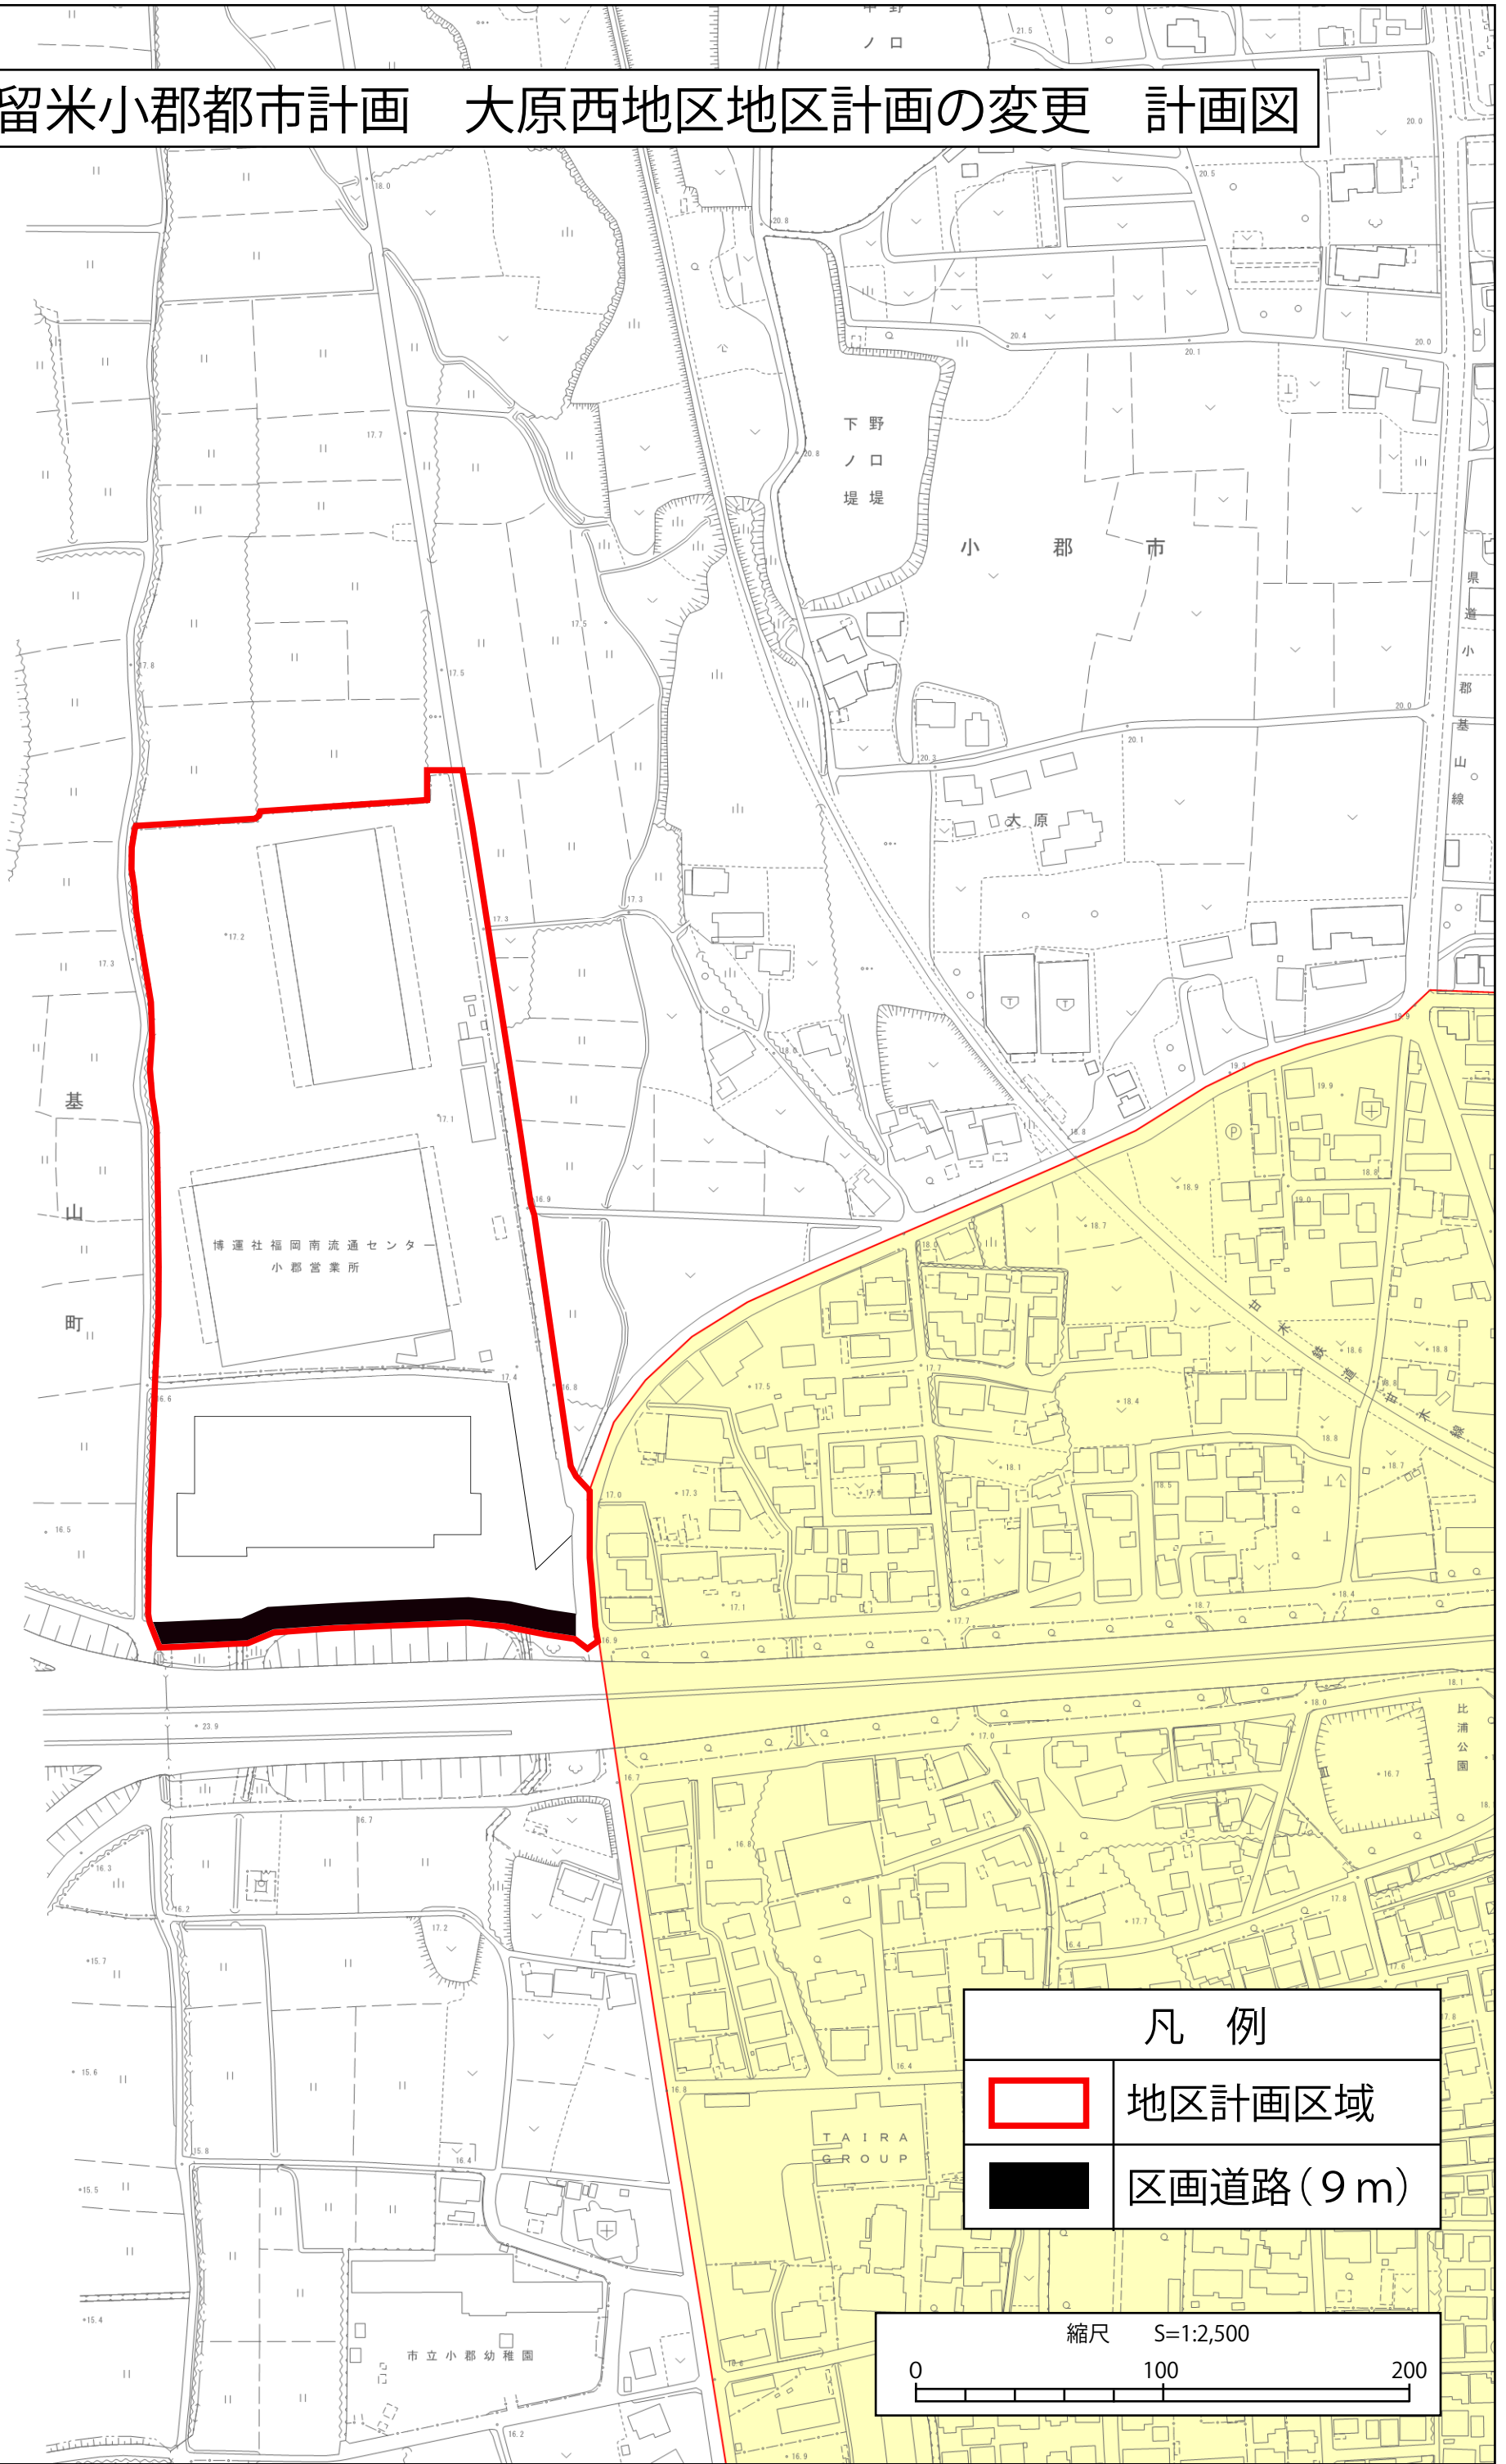

凡 例

	地区計画区域
	区画道路 (9 m)

