


調理機器等配置図 (のぞみが丘小学校)

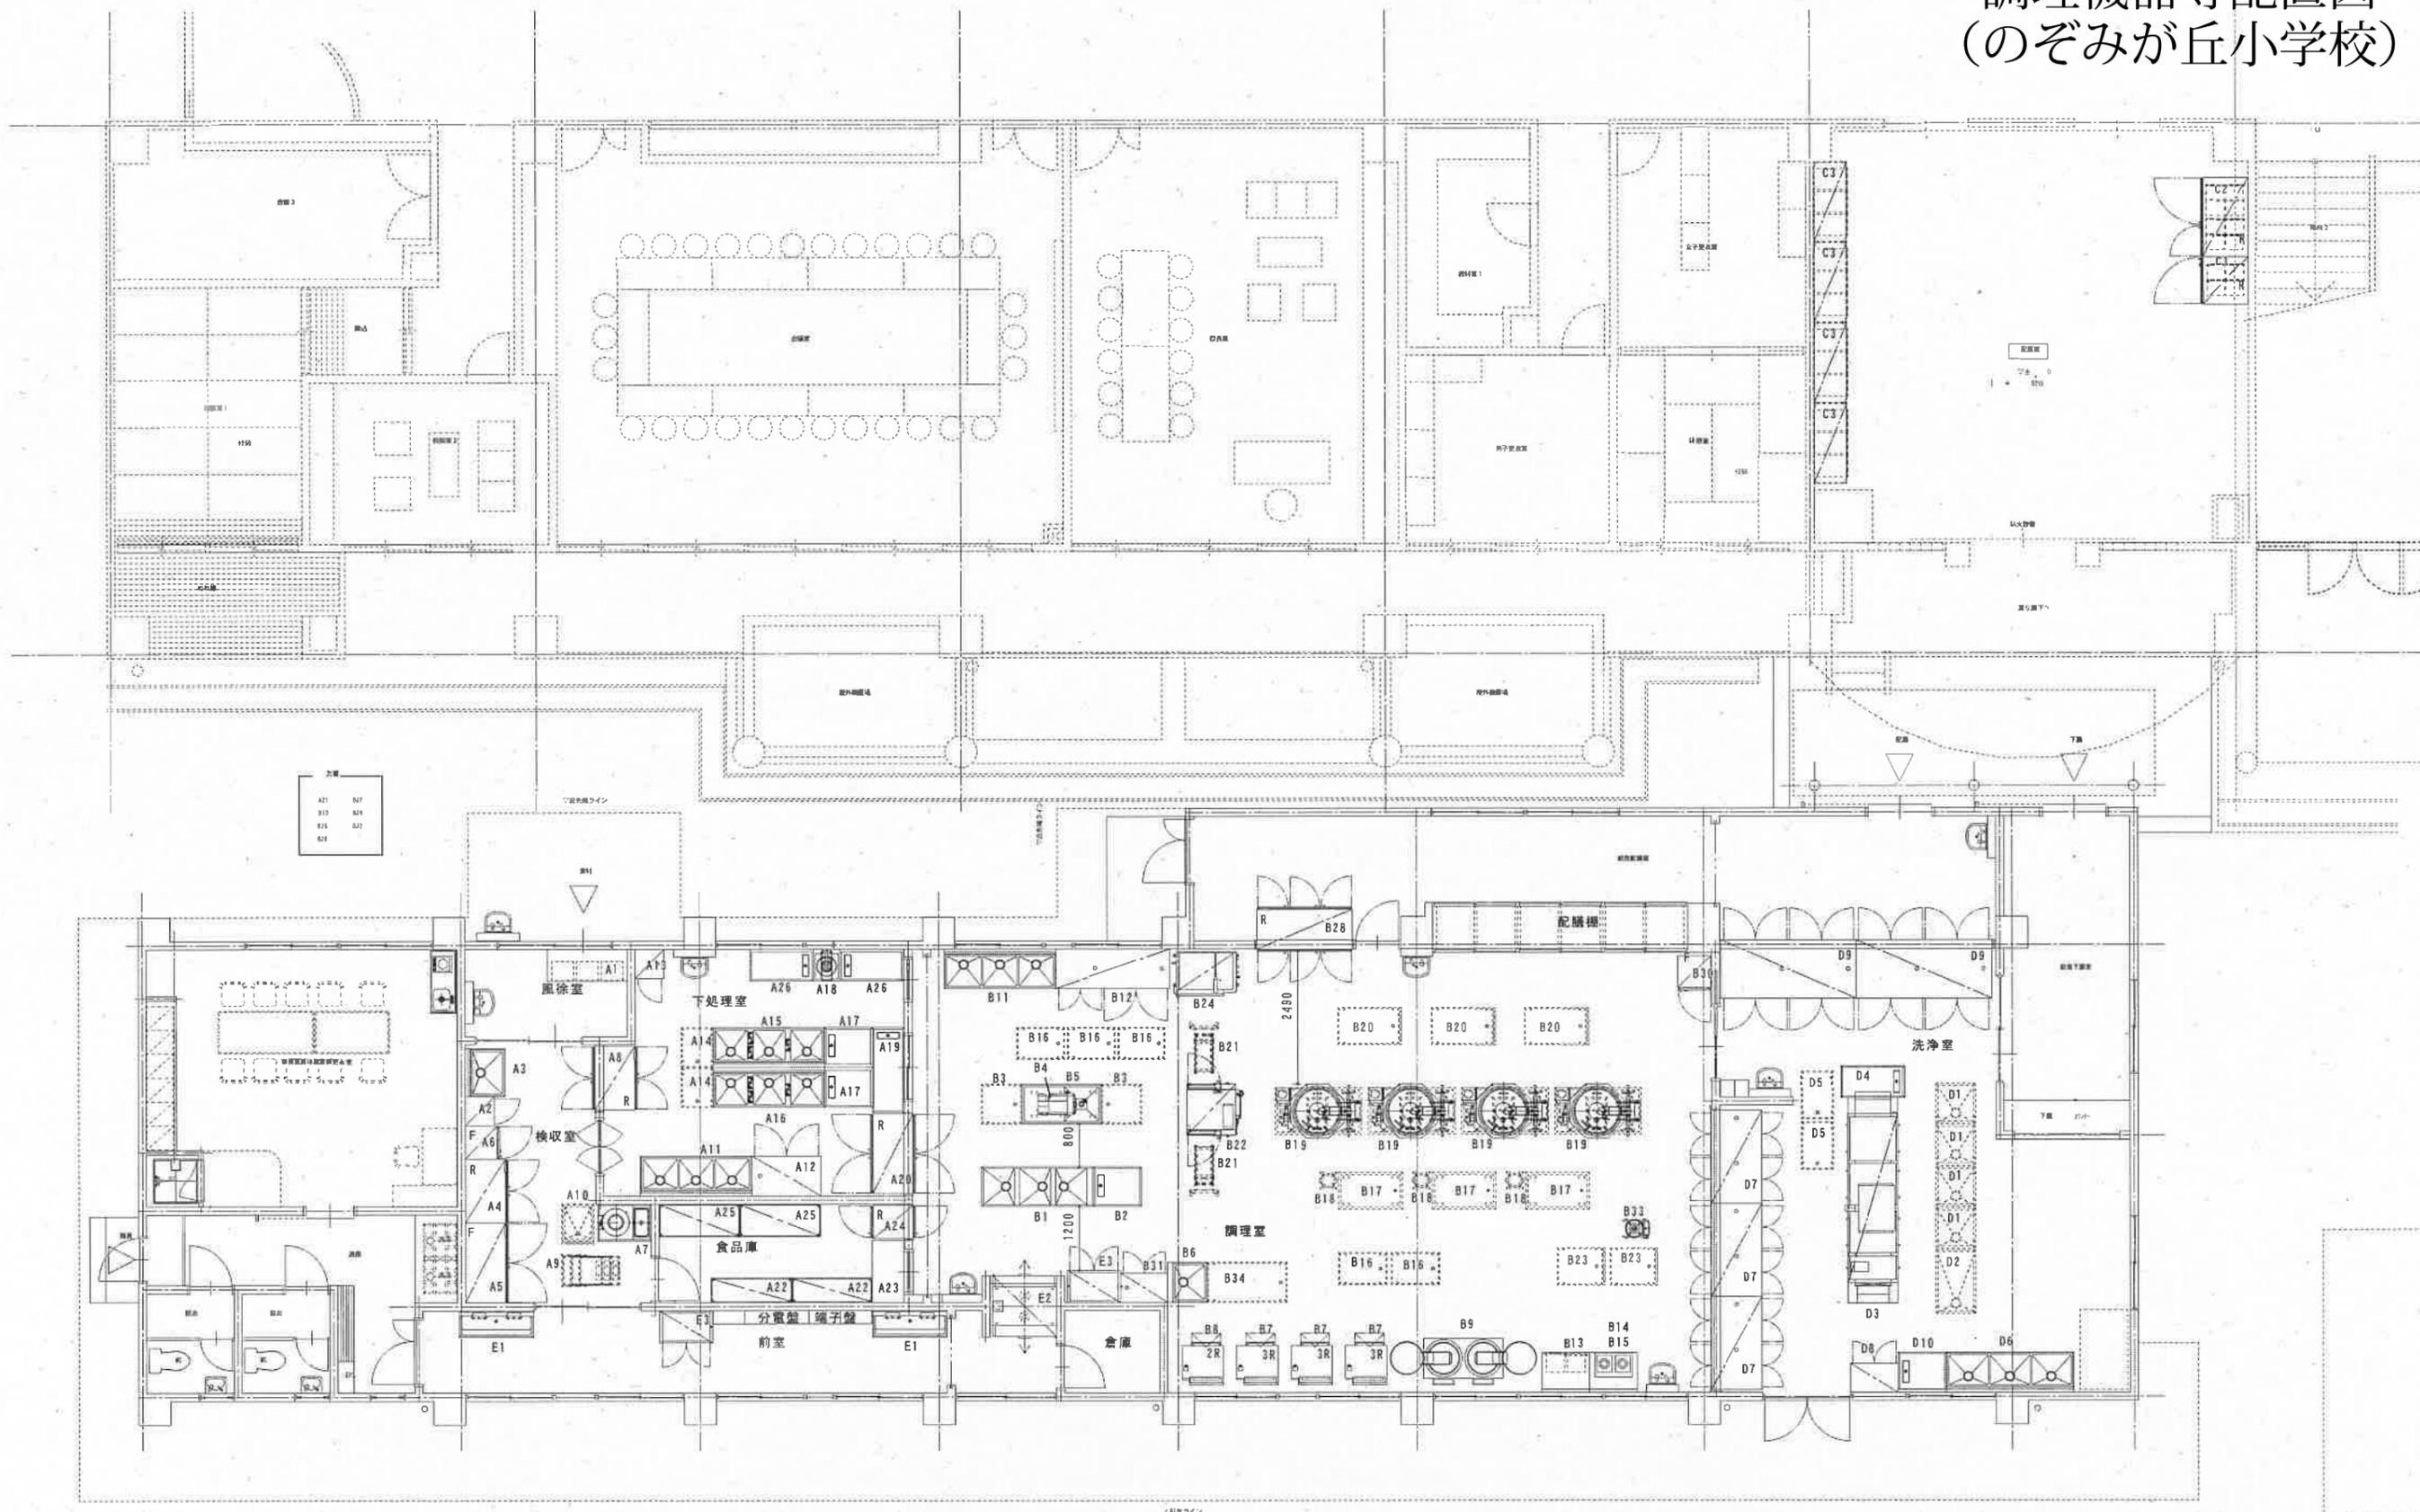

厨房機器平面図 S=1/60