


位置図

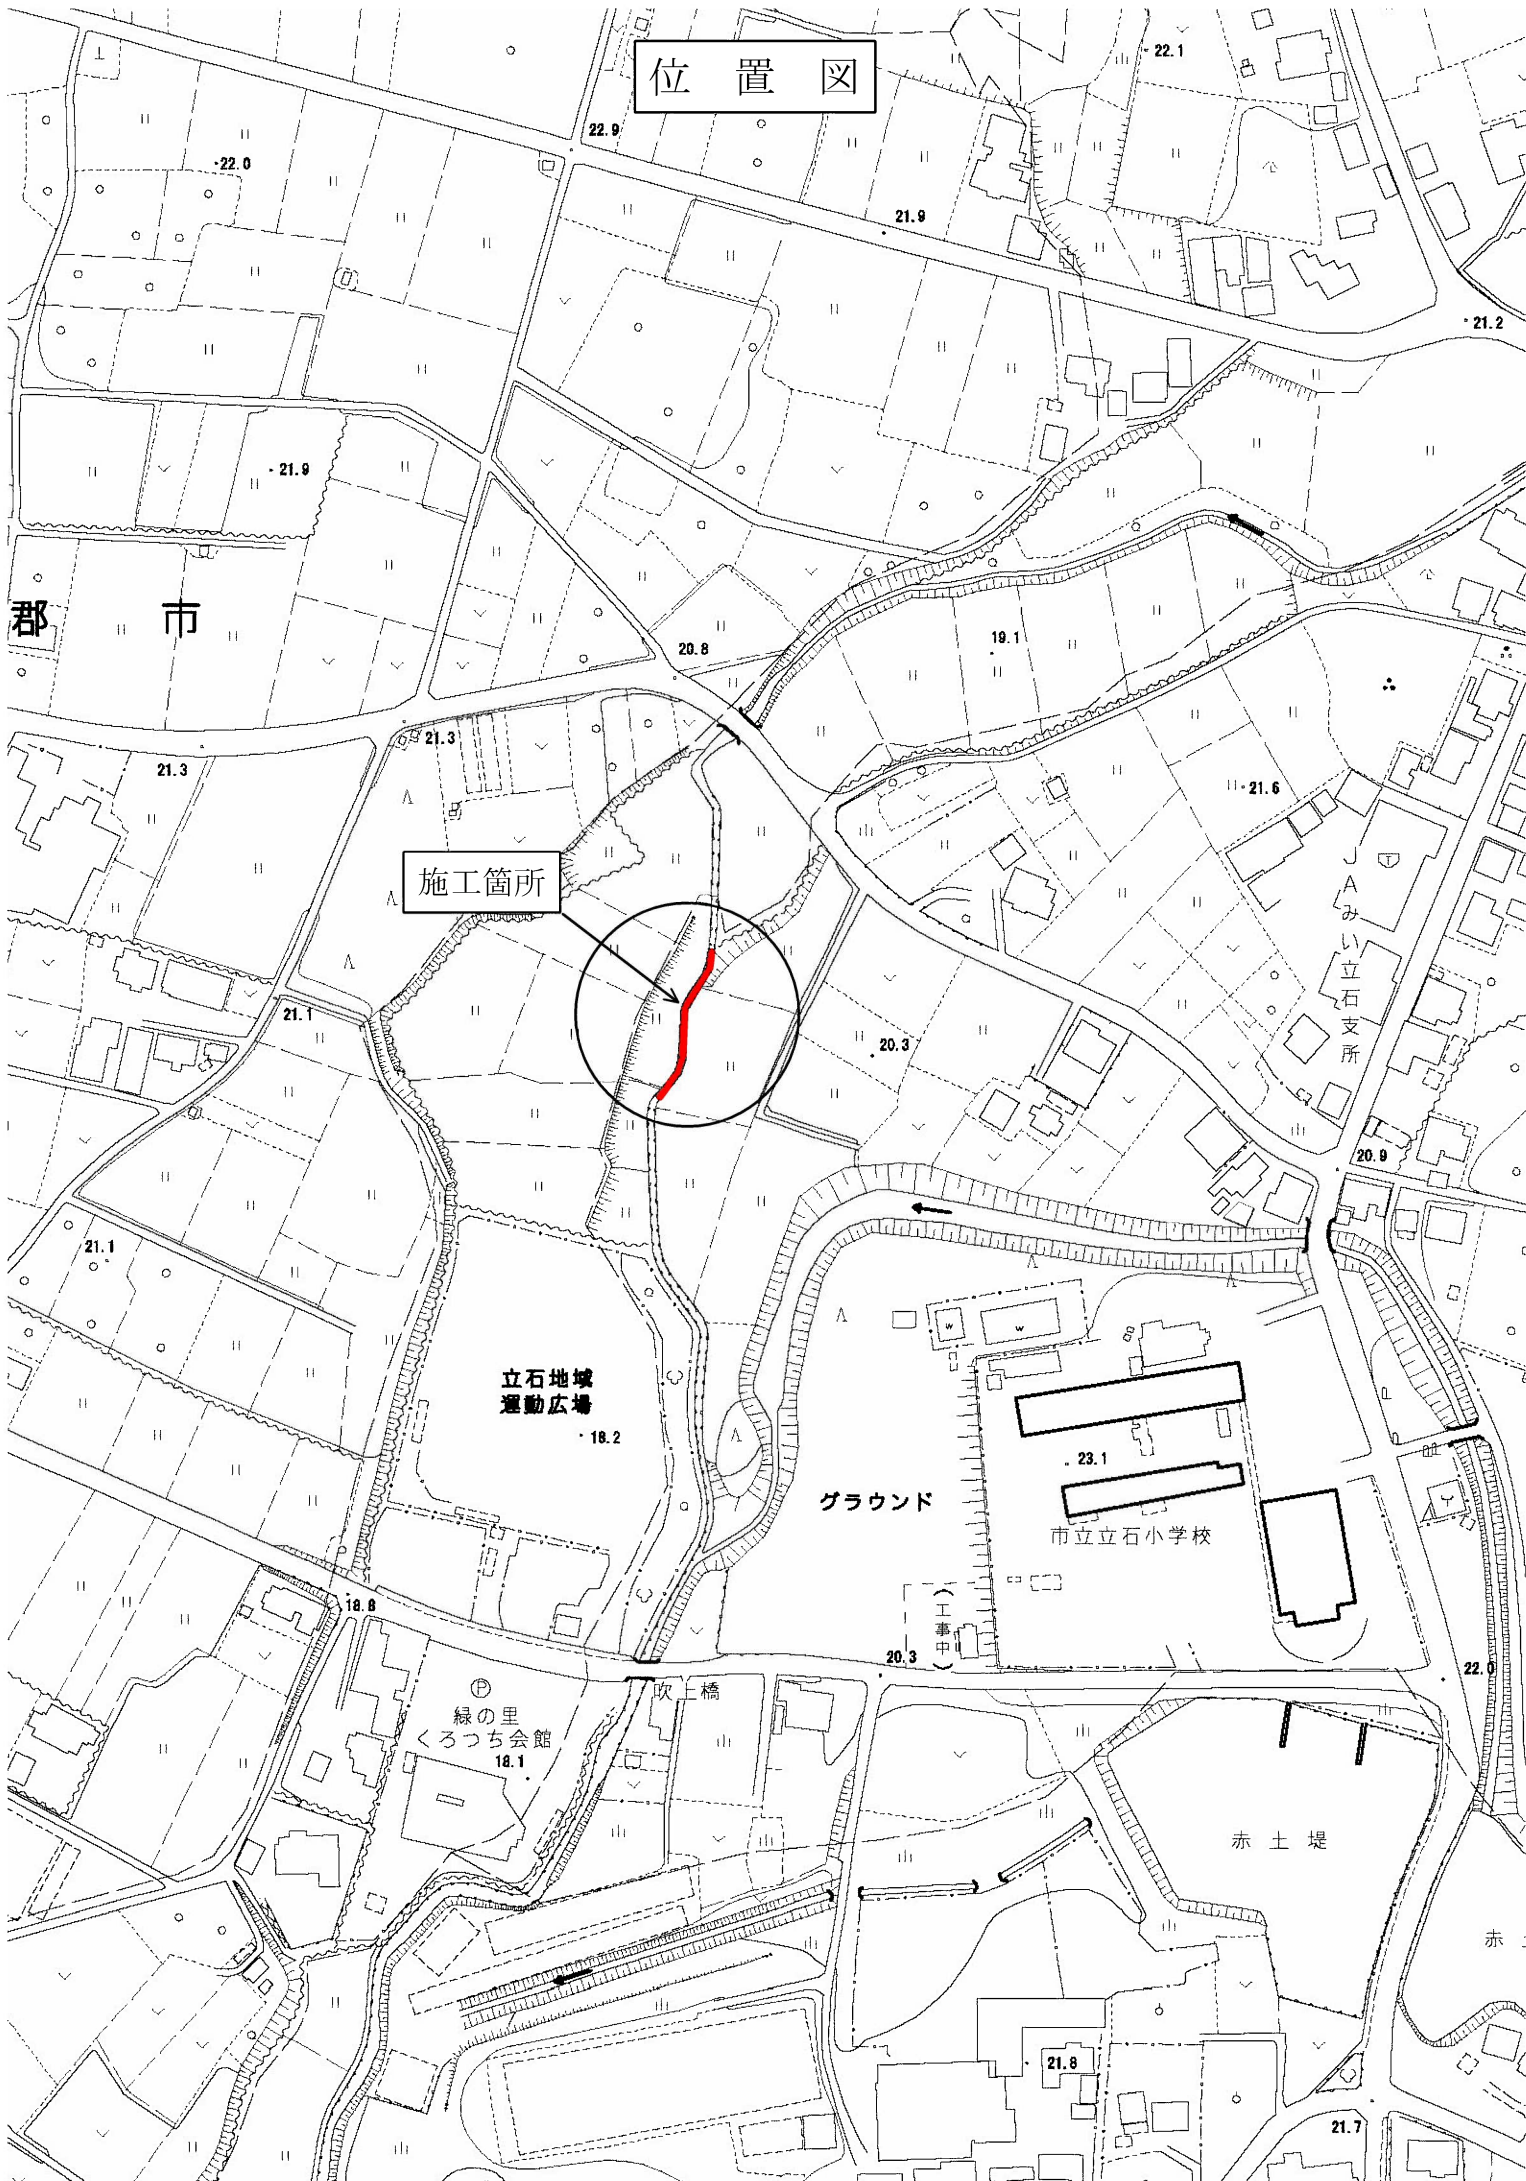


平面図 S=1/1000




構造図

ブロック積工 S=1/30

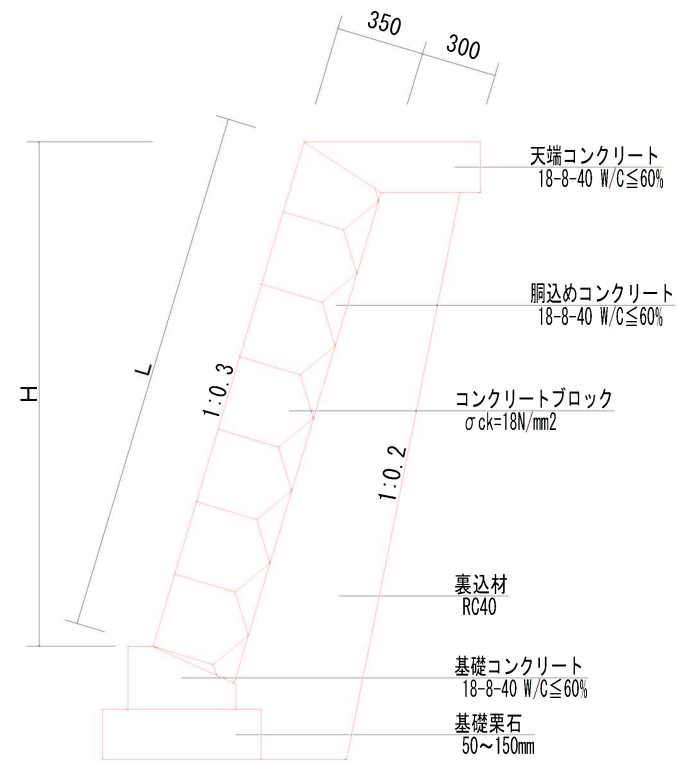


基礎コンクリート S=1/20

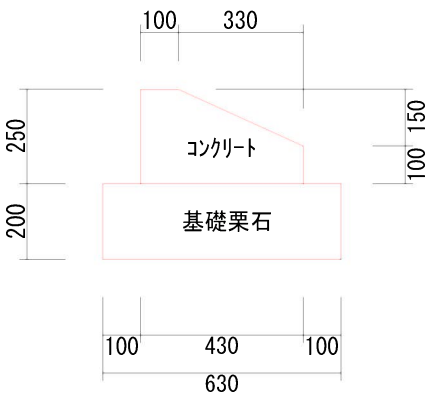

基礎コンクリート		10m当り	
名 称	規 格	数 量	単位
コンクリート	18-8-40 W/C≤60%	0.83	m3
型枠		3.50	m2
基礎栗石	50~150mm	6.30	m2

天端コンクリート S=1/20

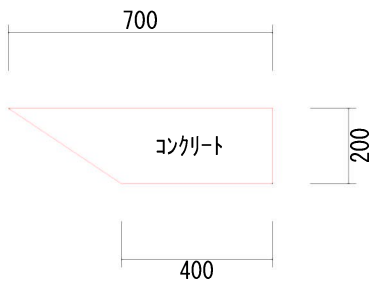


天端コンクリート		10m当り	
名 称	規 格	数 量	単位
コンクリート	18-8-40 W/C≤60%	1.10	m3
型枠		2.00	m2

工 事 年 度	令 和 4 年 度		
工 事 名	鎗 巻 川 護 岸 整 備 工 事		
工 事 箇 所	小 郡 市 立 石 地 内		
図 面 名	平 面 図 ・ 構 造 図		
縮 尺	図 示	図 面 番 号	1 / 3
小 郡 市			

断面図 S=1/100

1 工区


No. 0+11.8～No. 1+4.0

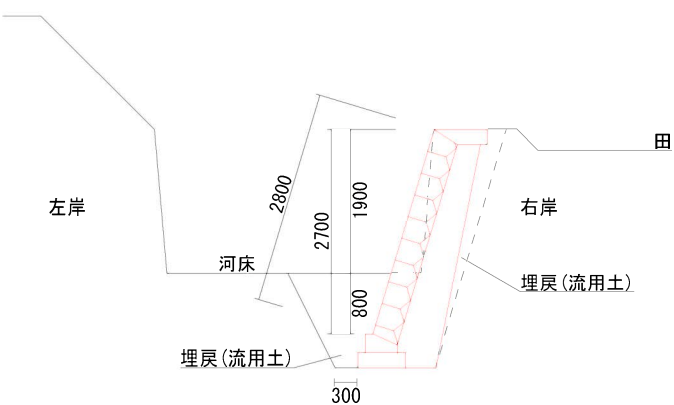

土工			10m当り	
名 称	数 量	単位		
掘削	14.50	m3		
床掘	22.87	m3		
埋戻 (流用土)	15.29	m3		

ブロック積工			10m当り	
名 称	規 格	数 量	単位	
コンクリートブロック	$\sigma_{ck}=18N/mm^2$	28.00	m2	
胴込めコンクリート	18-8-40 W/C $\leq$ 60%	5.32	m3	
裏込材	RC40	13.34	m3	

No. 0～No. 0+11.8

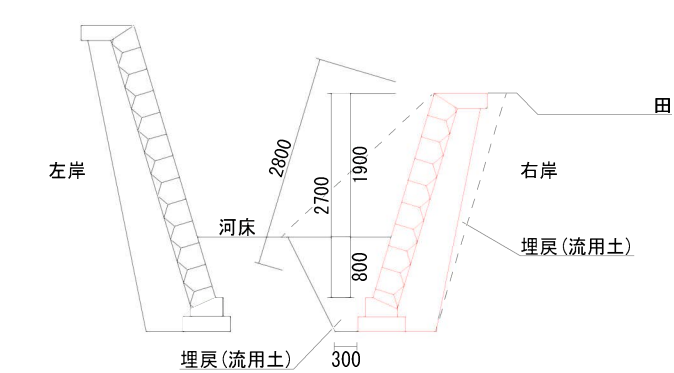


土工			10m当り	
名 称	数 量	単位		
掘削	32.10	m3		
床掘	22.87	m3		
埋戻 (流用土)	15.29	m3		

ブロック積工			10m当り	
名 称	規 格	数 量	単位	
コンクリートブロック	$\sigma_{ck}=18N/mm^2$	28.00	m2	
胴込めコンクリート	18-8-40 W/C $\leq$ 60%	5.32	m3	
裏込材	RC40	13.34	m3	

2 工区


No. 0+11.8

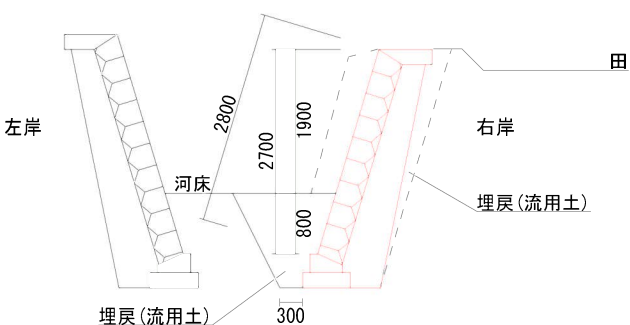

土工			10m当り	
名 称	数 量	単位		
掘削	24.79	m3		
床掘	22.87	m3		
埋戻 (流用土)	15.29	m3		

ブロック積工			10m当り	
名 称	規 格	数 量	単位	
コンクリートブロック	$\sigma_{ck}=18N/mm^2$	28.00	m2	
胴込めコンクリート	18-8-40 W/C $\leq$ 60%	5.32	m3	
裏込材	RC40	13.34	m3	

No. 0

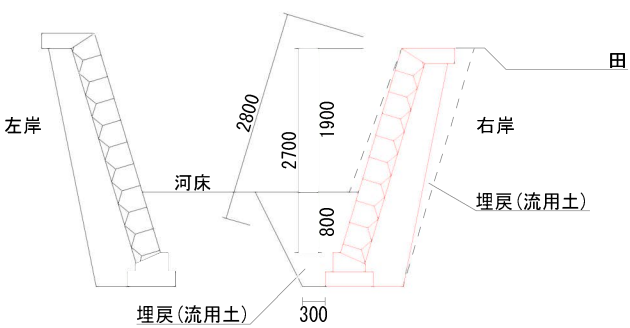


土工			10m当り	
名 称	数 量	単位		
掘削	19.49	m3		
床掘	22.87	m3		
埋戻 (流用土)	15.29	m3		


ブロック積工			10m当り	
名 称	規 格	数 量	単位	
コンクリートブロック	$\sigma_{ck}=18N/mm^2$	28.00	m2	
胴込めコンクリート	18-8-40 W/C $\leq$ 60%	5.32	m3	
裏込材	RC40	13.34	m3	

展開図 横 S=1/200、縦 S=1/100

1 工区

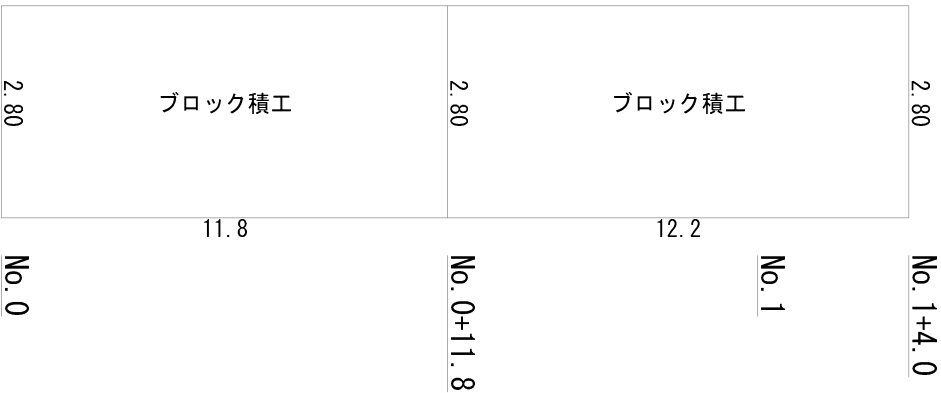

2 工区

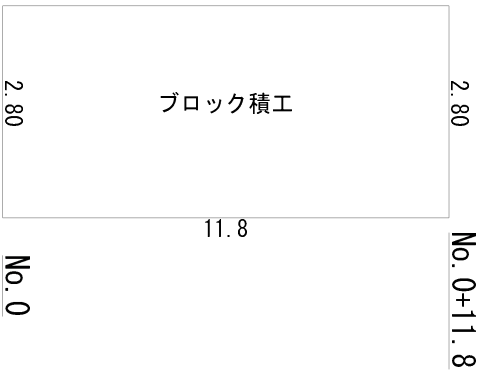


工 事 年 度	令 和 4 年 度		
工 事 名	鎗 巻 川 護 岸 整 備 工 事		
工 事 箇 所	小 郡 市 立 石 地 内		
図 面 名	断面図・展開図（1 工区・2 工区）		
縮 尺	図 示	図 面 番 号	2 / 3
	小 郡 市		

断面図 S=1/100

3 工区


No. 0+16.0

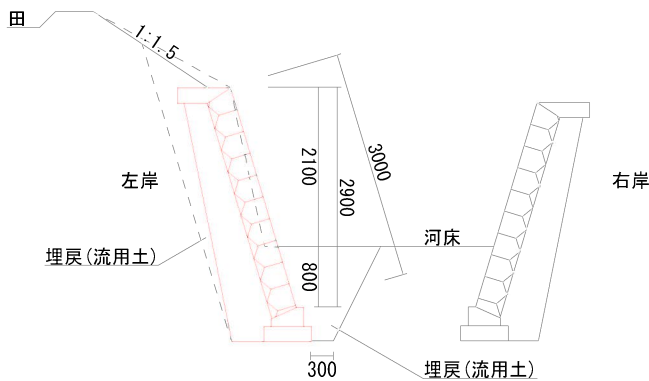

土工		10m当り	
名 称	数 量	単 位	
掘削	22.40	m3	
床掘	23.12	m3	
埋戻 (流用土)	17.90	m3	

ブロック積工		10m当り	
名 称	規 格	数 量	単 位
コンクリートブロック	$\sigma_{ck}=18\text{N/mm}^2$	30.00	m2
胴込めコンクリート	18-8-40 W/C $\leq$ 60%	5.70	m3
裏込材	RC40	14.56	m3

No. 0

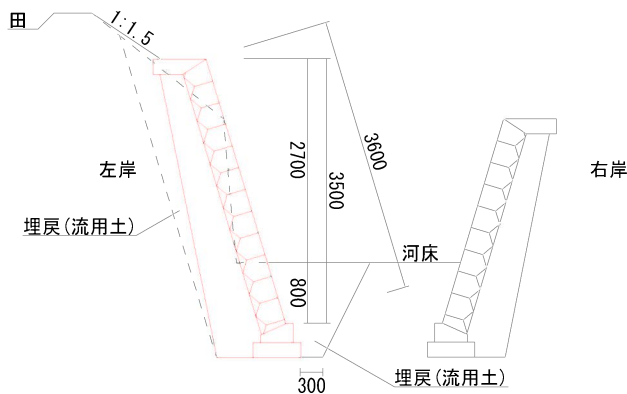


土工		10m当り	
名 称	数 量	単 位	
掘削	21.81	m3	
床掘	23.87	m3	
埋戻 (流用土)	19.04	m3	

ブロック積工		10m当り	
名 称	規 格	数 量	単 位
コンクリートブロック	$\sigma_{ck}=18\text{N/mm}^2$	36.00	m2
胴込めコンクリート	18-8-40 W/C $\leq$ 60%	6.84	m3
裏込材	RC40	18.45	m3

展開図 横S=1/200、縦S=1/100

1 工区

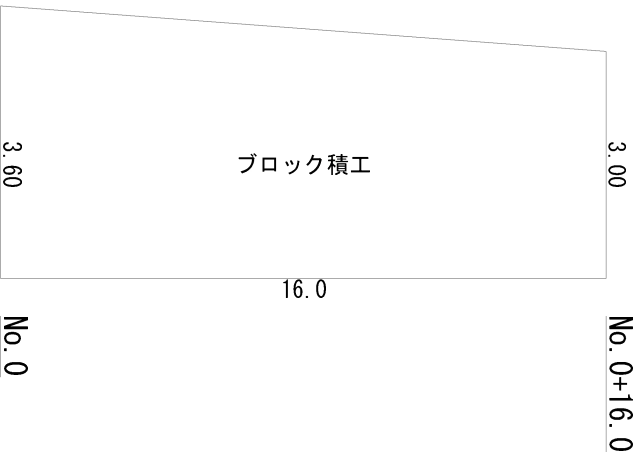


工事年度	令和 4 年度		
工事名	鎗巻川護岸整備工事		
工事箇所	小 郡 市 立 石 地 内		
図 面 名	断 面 図 ・ 展 開 図 (3 工 区)		
縮 尺	図 示	図 面 番 号	3 / 3
小 郡 市			


仮設参考図 S=1/500

(掛樋工・大型土のう工・締切排水工)


1 工区施工時

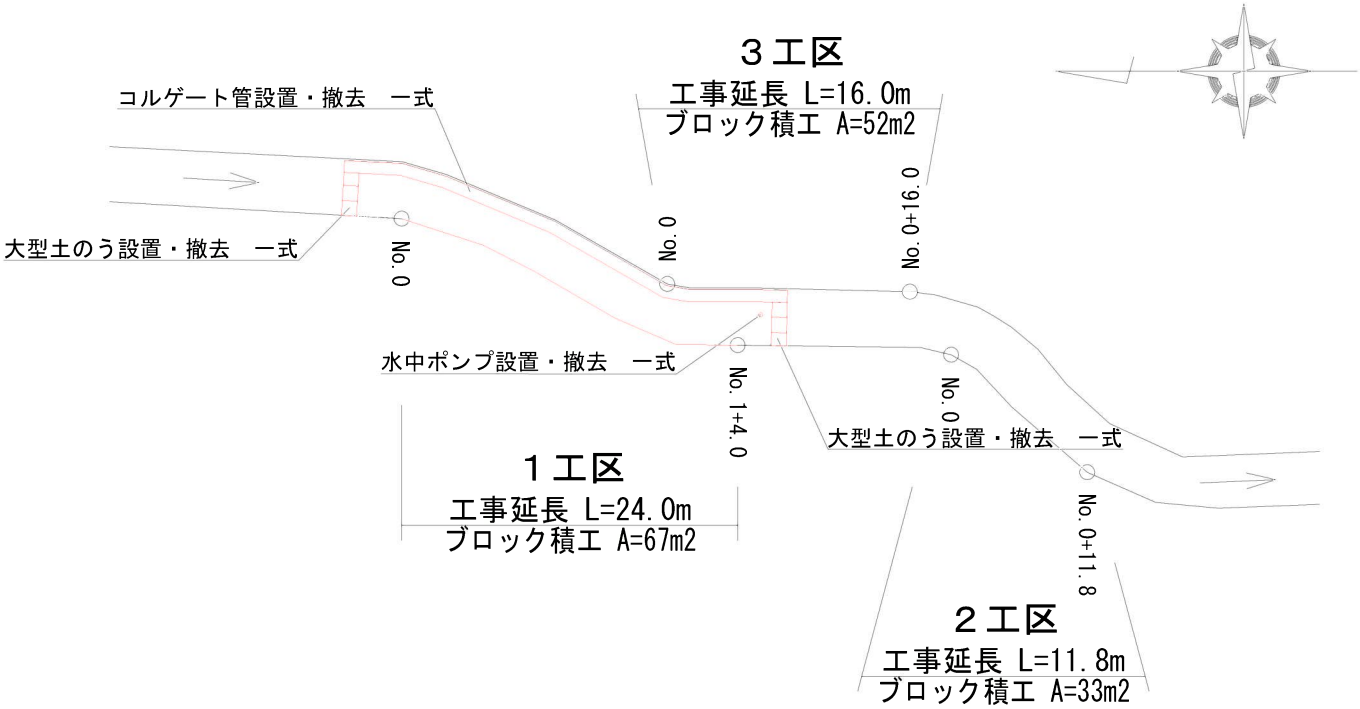

3 工区施工時

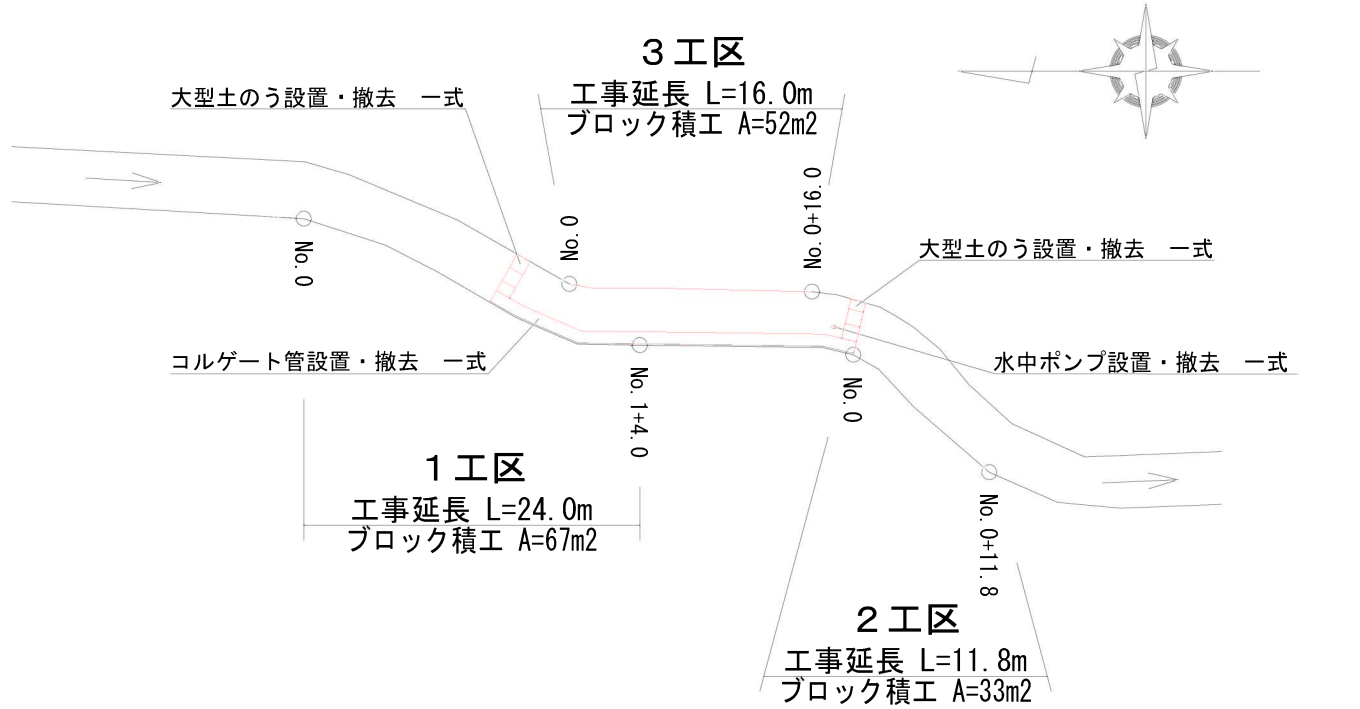

2 工区施工時

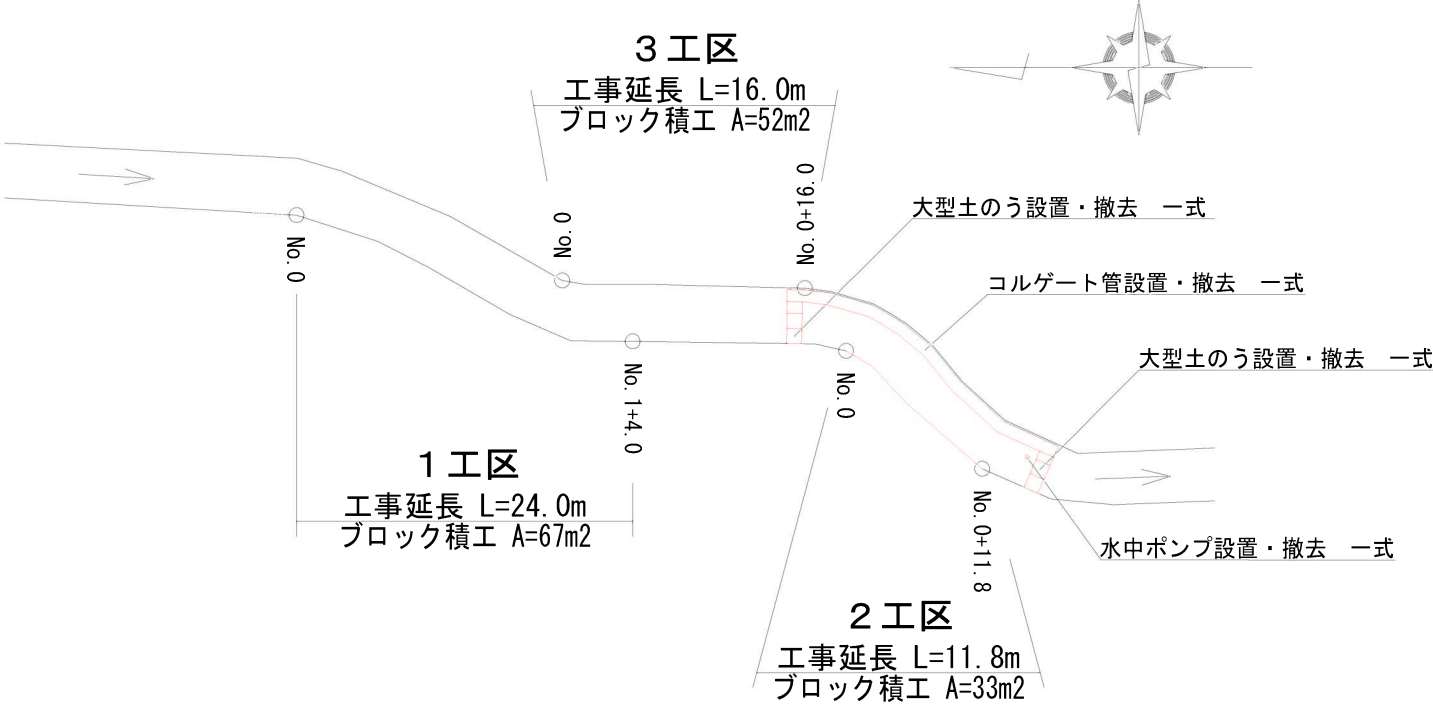

※ 2 工区・3 工区の施工の際は、
1 工区の大型土のう及びコルゲート管を
流用すること。
※ 掛樋工・大型土のう工・締切排水工については、
任意仮設とする。

工事年度	令和 4 年度		
工事名	鎗巻川護岸整備工事		
工事箇所	小郡市 立石 地内		
図面名	仮設参考図		
縮尺	図示	図面番号	1 / 1
小 郡 市			