


# 久留米小郡都市計画 用途地域の変更 計画図 (1/2,500)

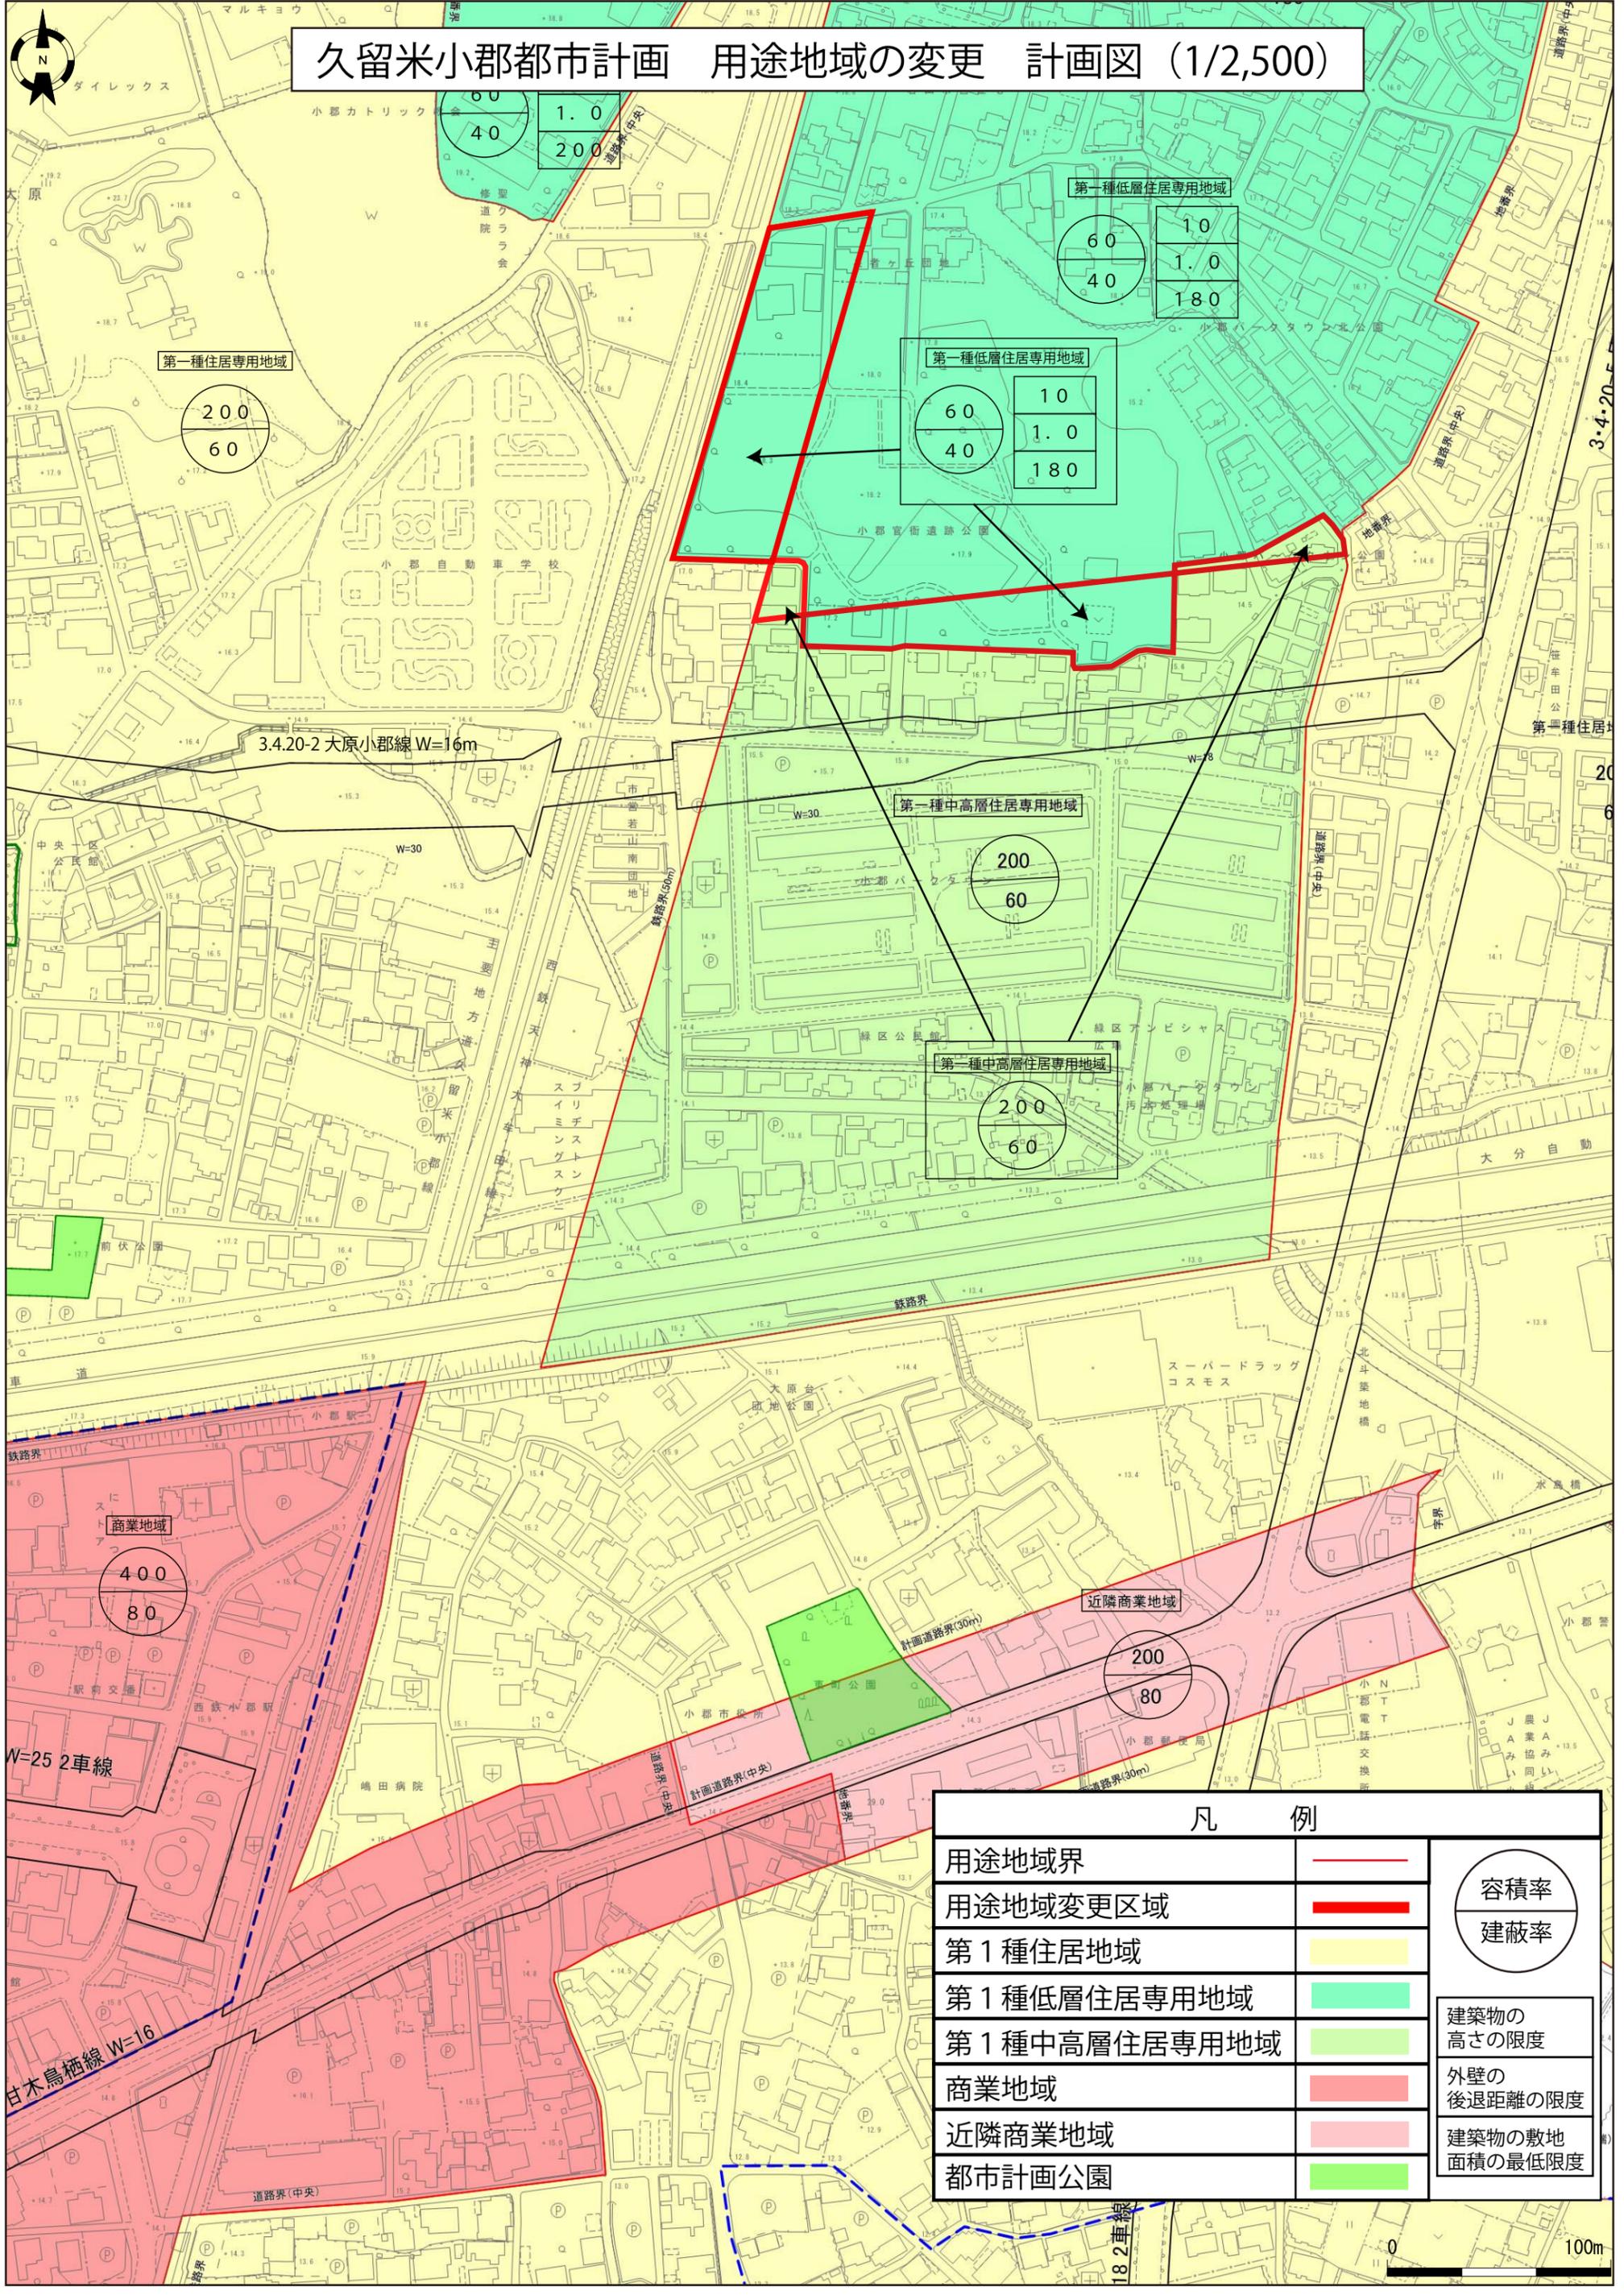

凡 例		
用途地域界		容積率 建蔽率
用途地域変更区域		
第1種住居地域		建築物の 高さの限度
第1種低層住居専用地域		
第1種中高層住居専用地域		外壁の 後退距離の限度
商業地域		
近隣商業地域		建築物の敷地 面積の最低限度
都市計画公園		

第一種住居専用地域  
200  
60

1.0  
40  
200

第一種低層住居専用地域  
60  
40  
1.0  
1.0  
180

第一種低層住居専用地域  
60  
40  
1.0  
1.0  
180

第一種中高層住居専用地域  
200  
60

第一種中高層住居専用地域  
200  
60

商業地域  
400  
80

近隣商業地域  
200  
80

容積率  
建蔽率

建築物の  
高さの限度

外壁の  
後退距離の限度

建築物の敷地  
面積の最低限度

0 100m