


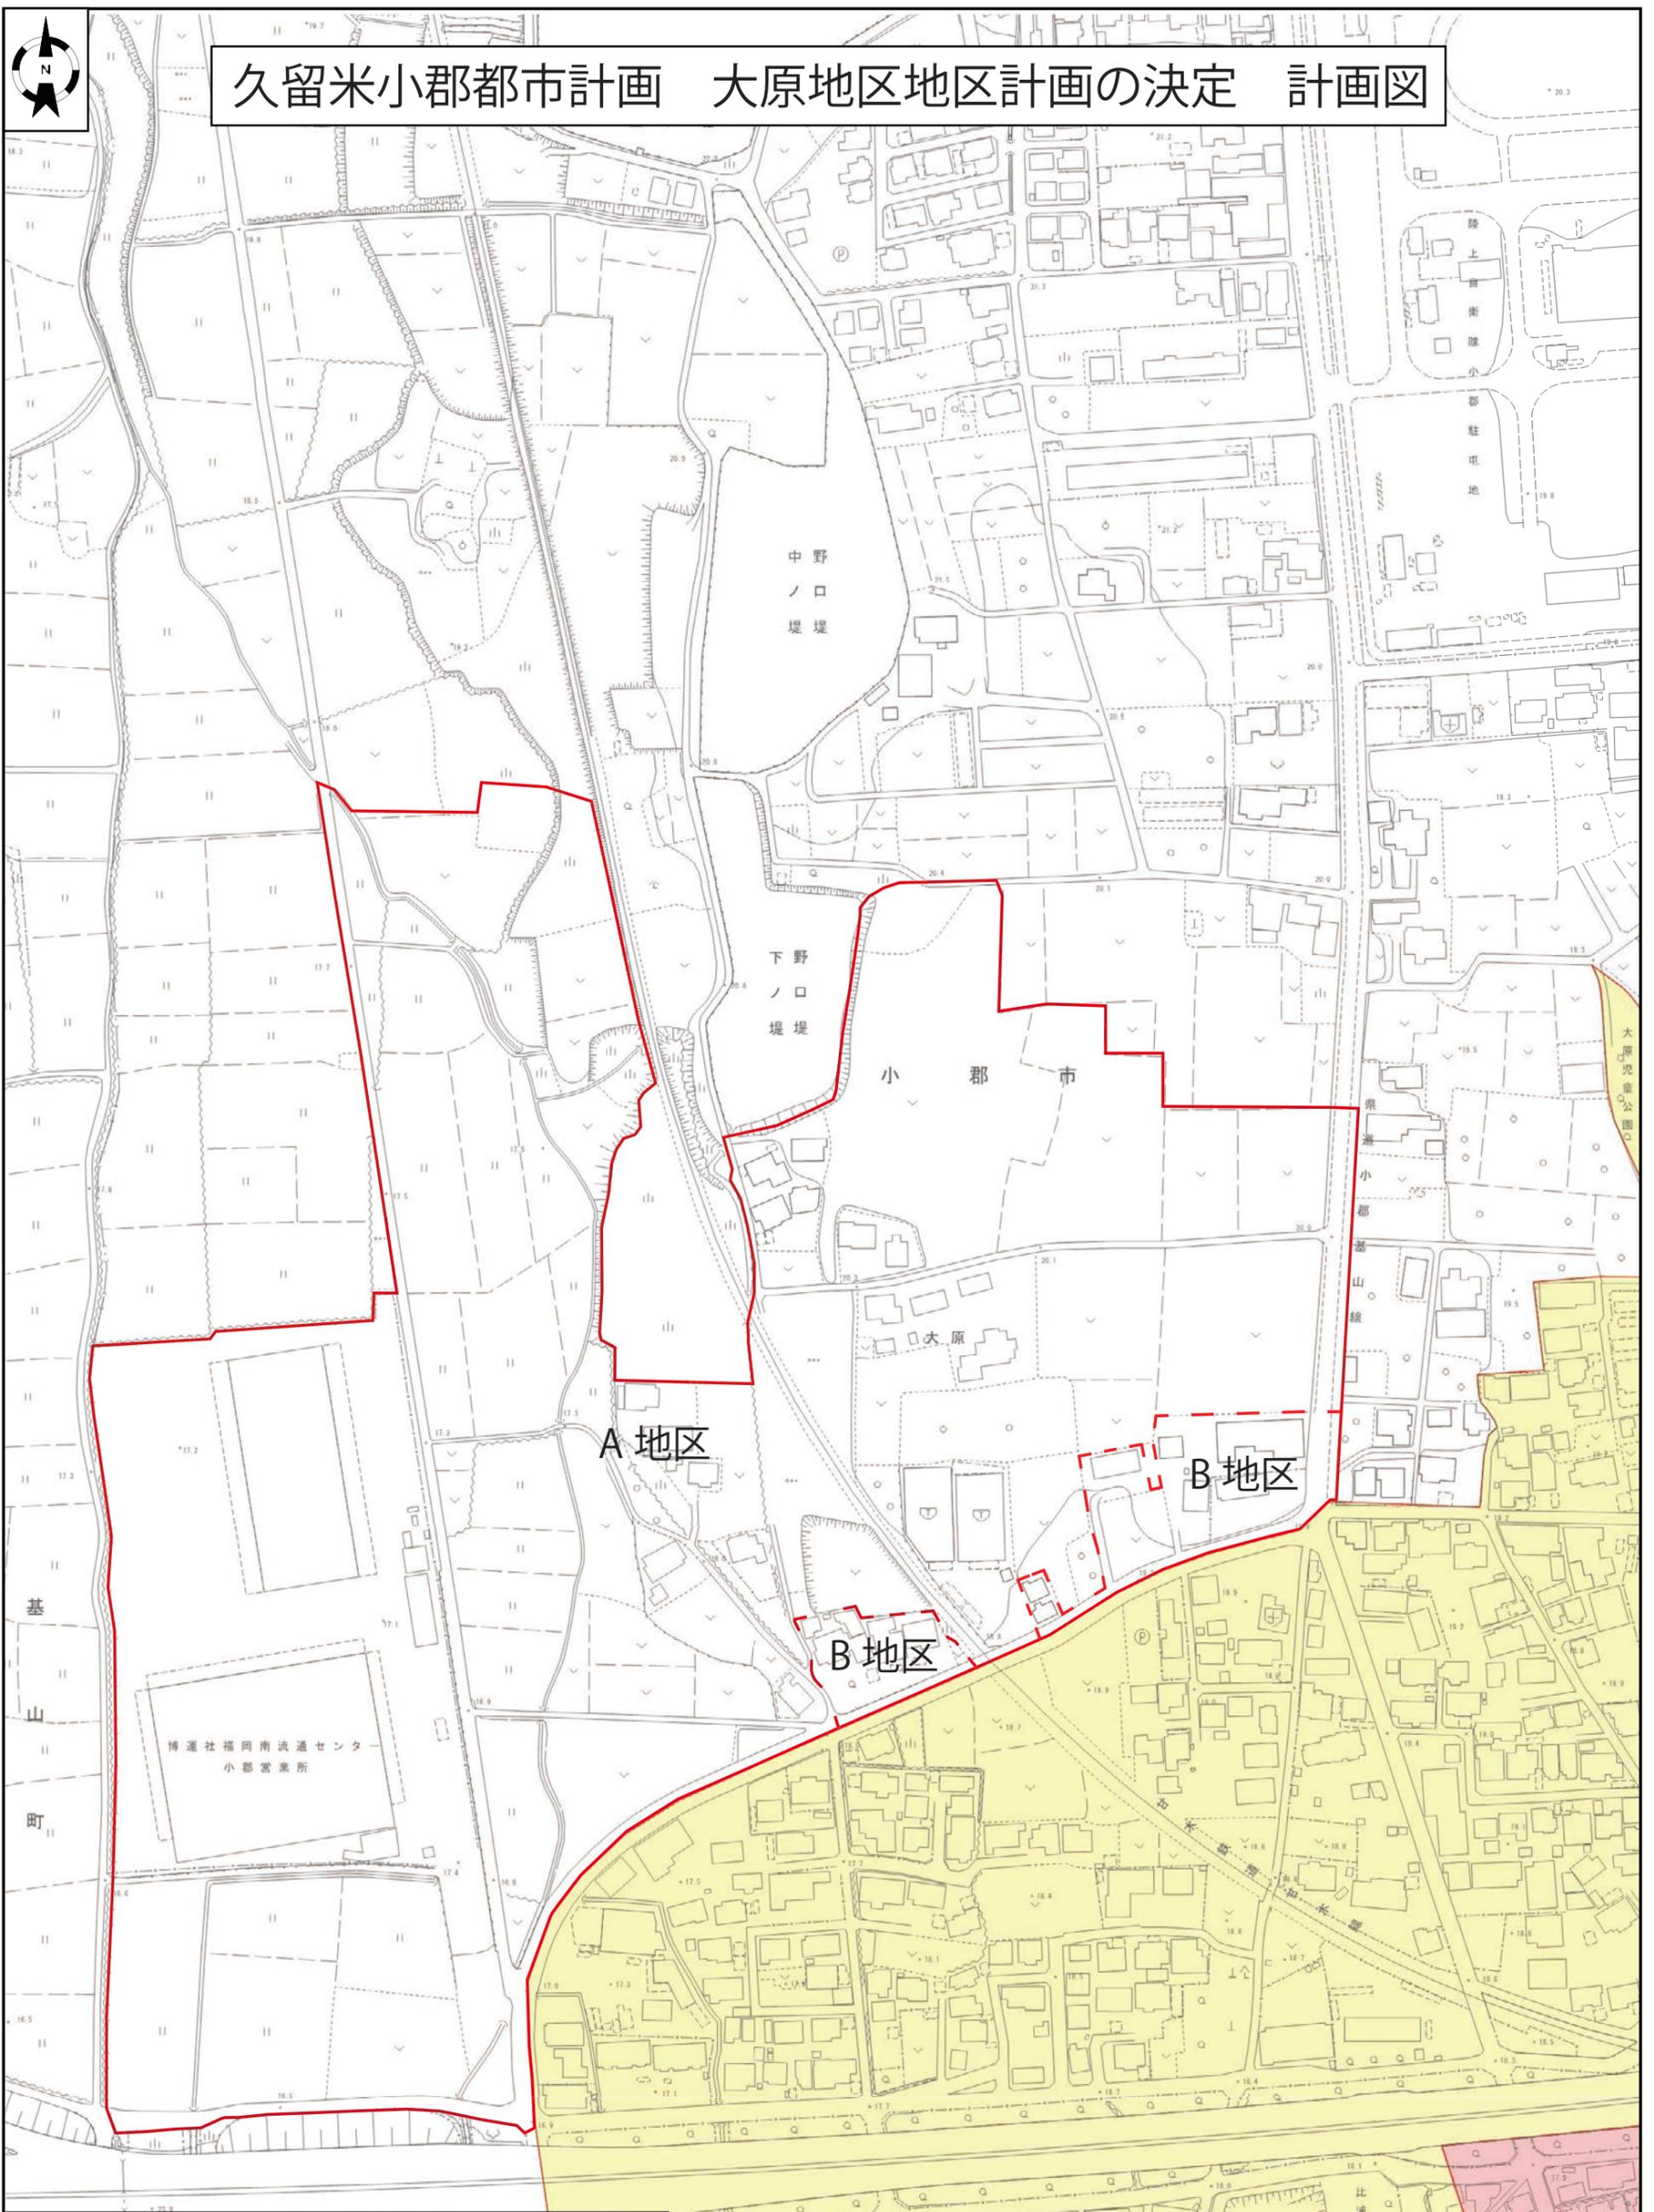

久留米小郡都市計画 大原地区地区計画の決定 計画図



凡 例

地区計画区域 (地区整備計画区域)	
地区区分界	

