


久留米小郡都市計画 干潟第一工業団地地区地区計画の決定 計画図

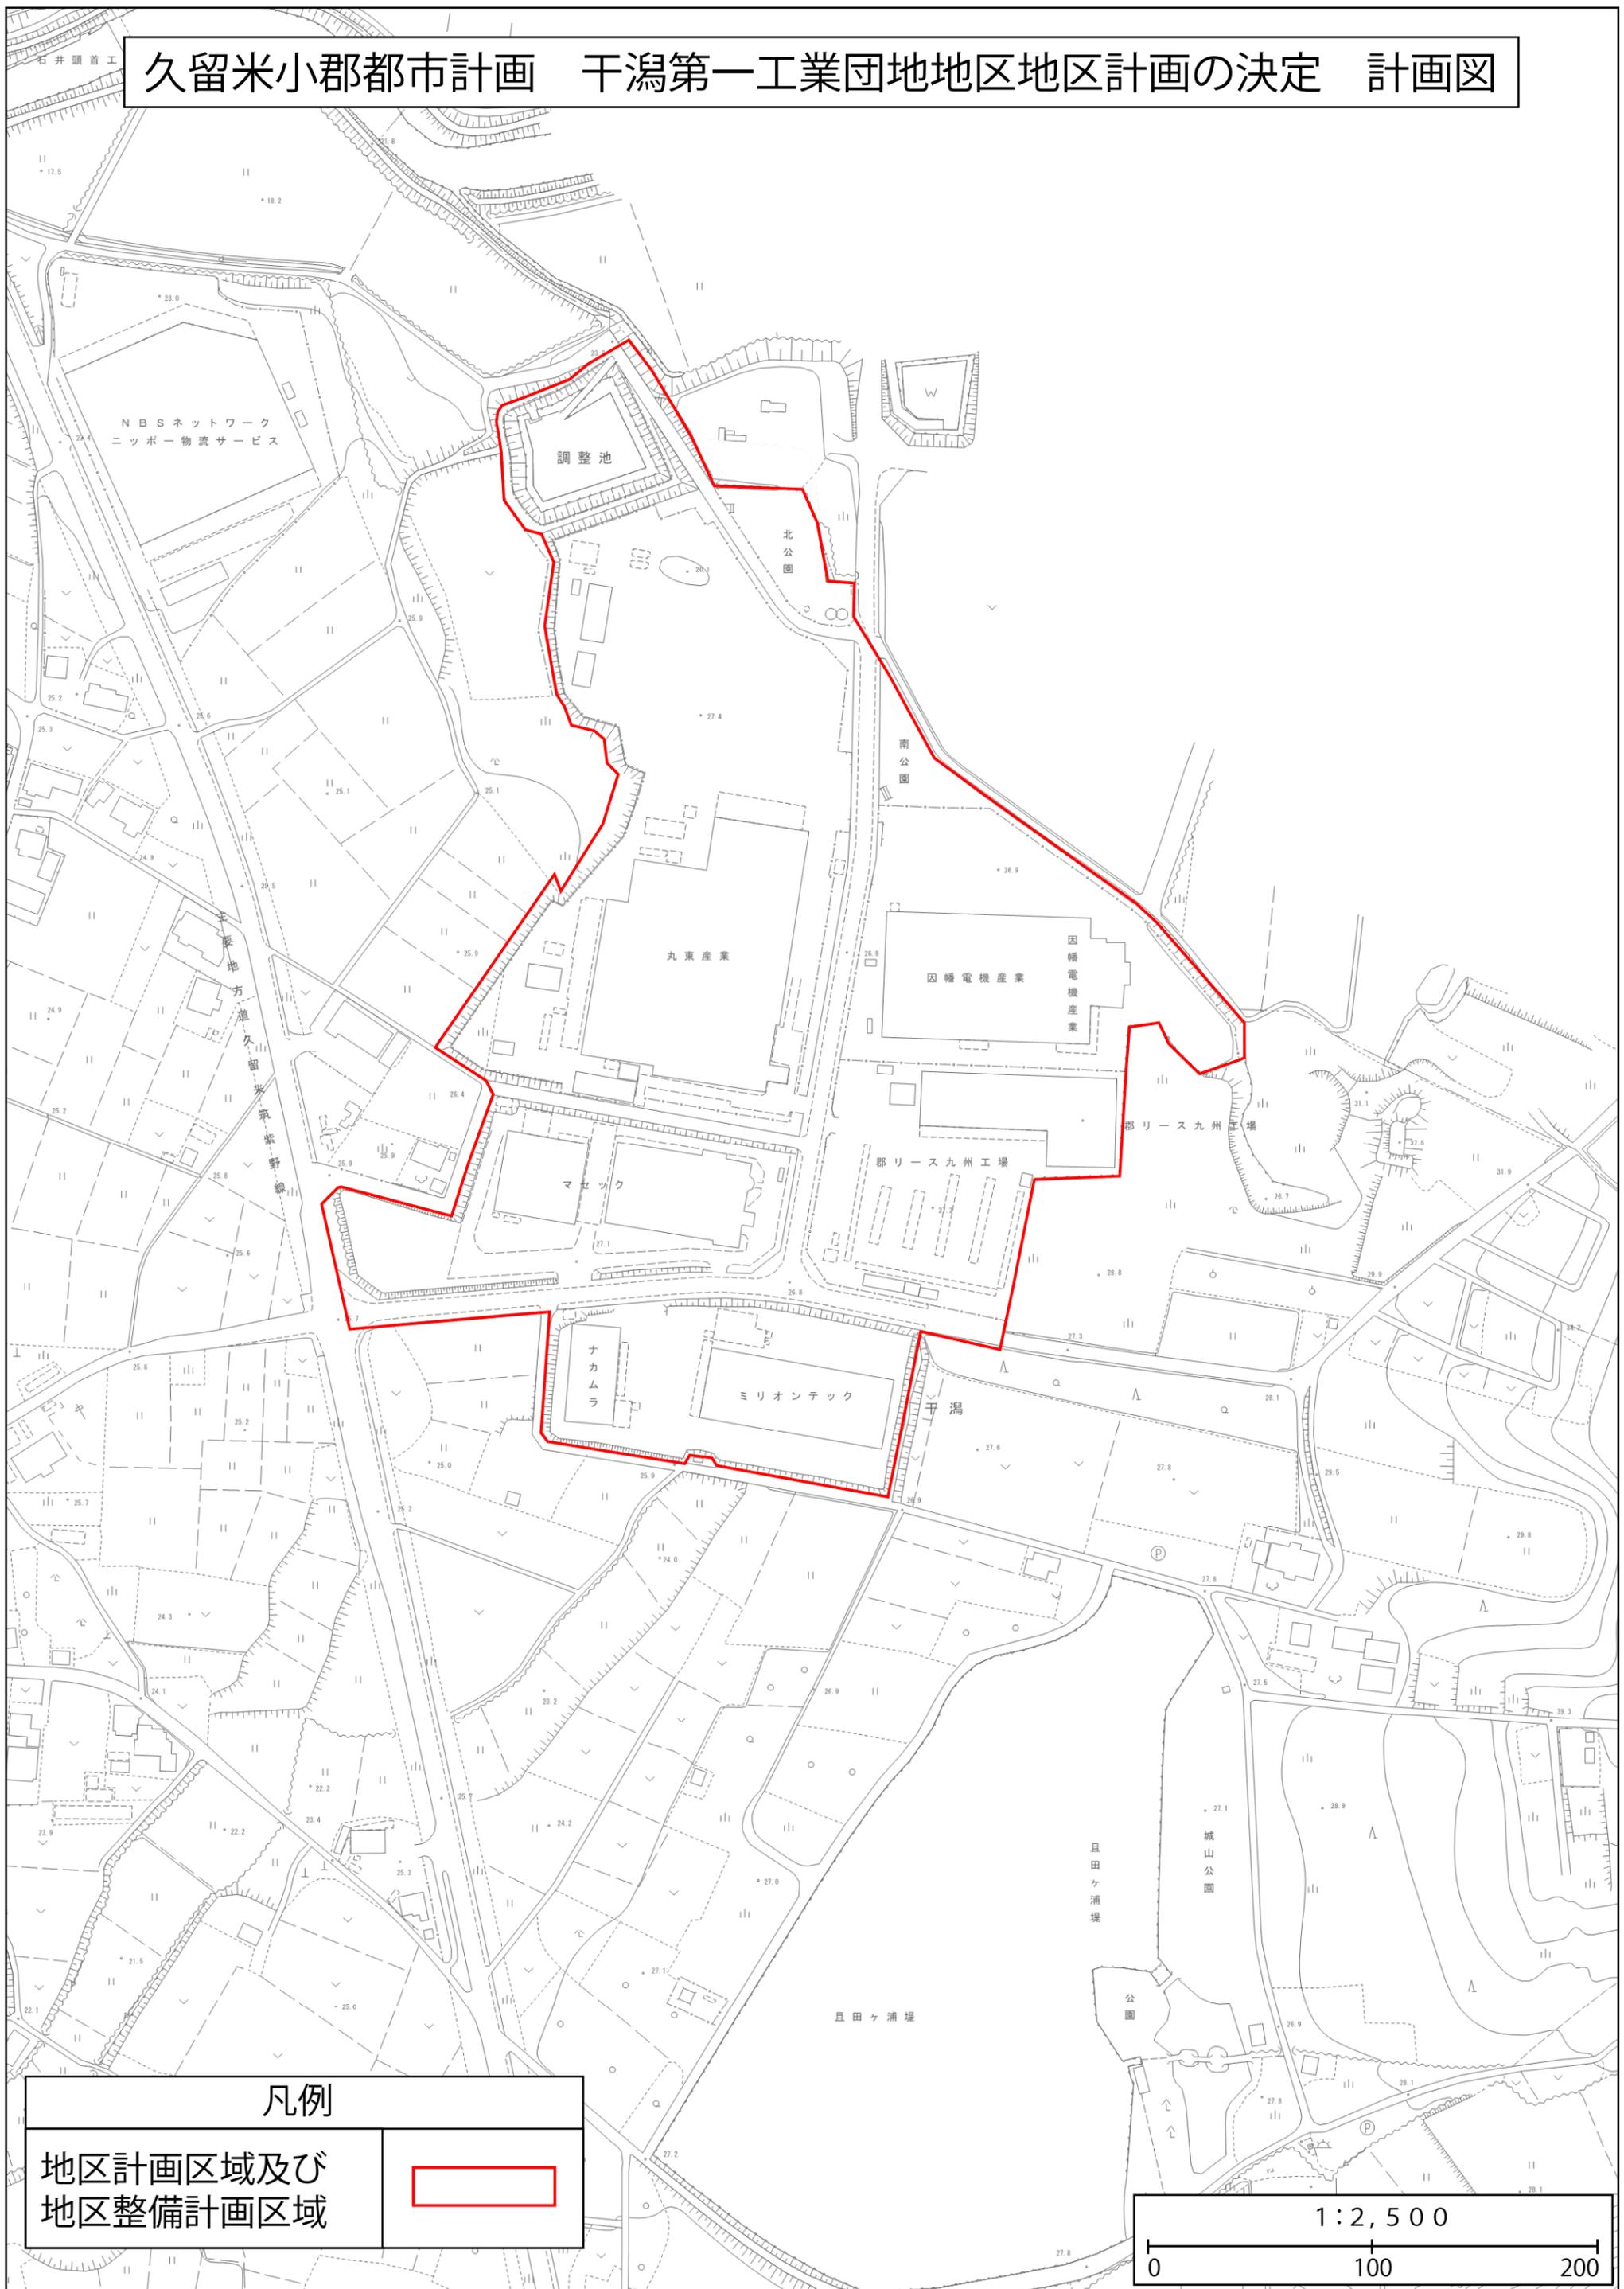

凡例

地区計画区域及び
地区整備計画区域



1:2,500

