


位置図




1/2,500

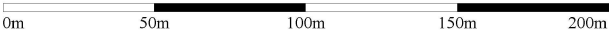

出力: 令和7年8月26日

小郡市

平面図 S=1/400

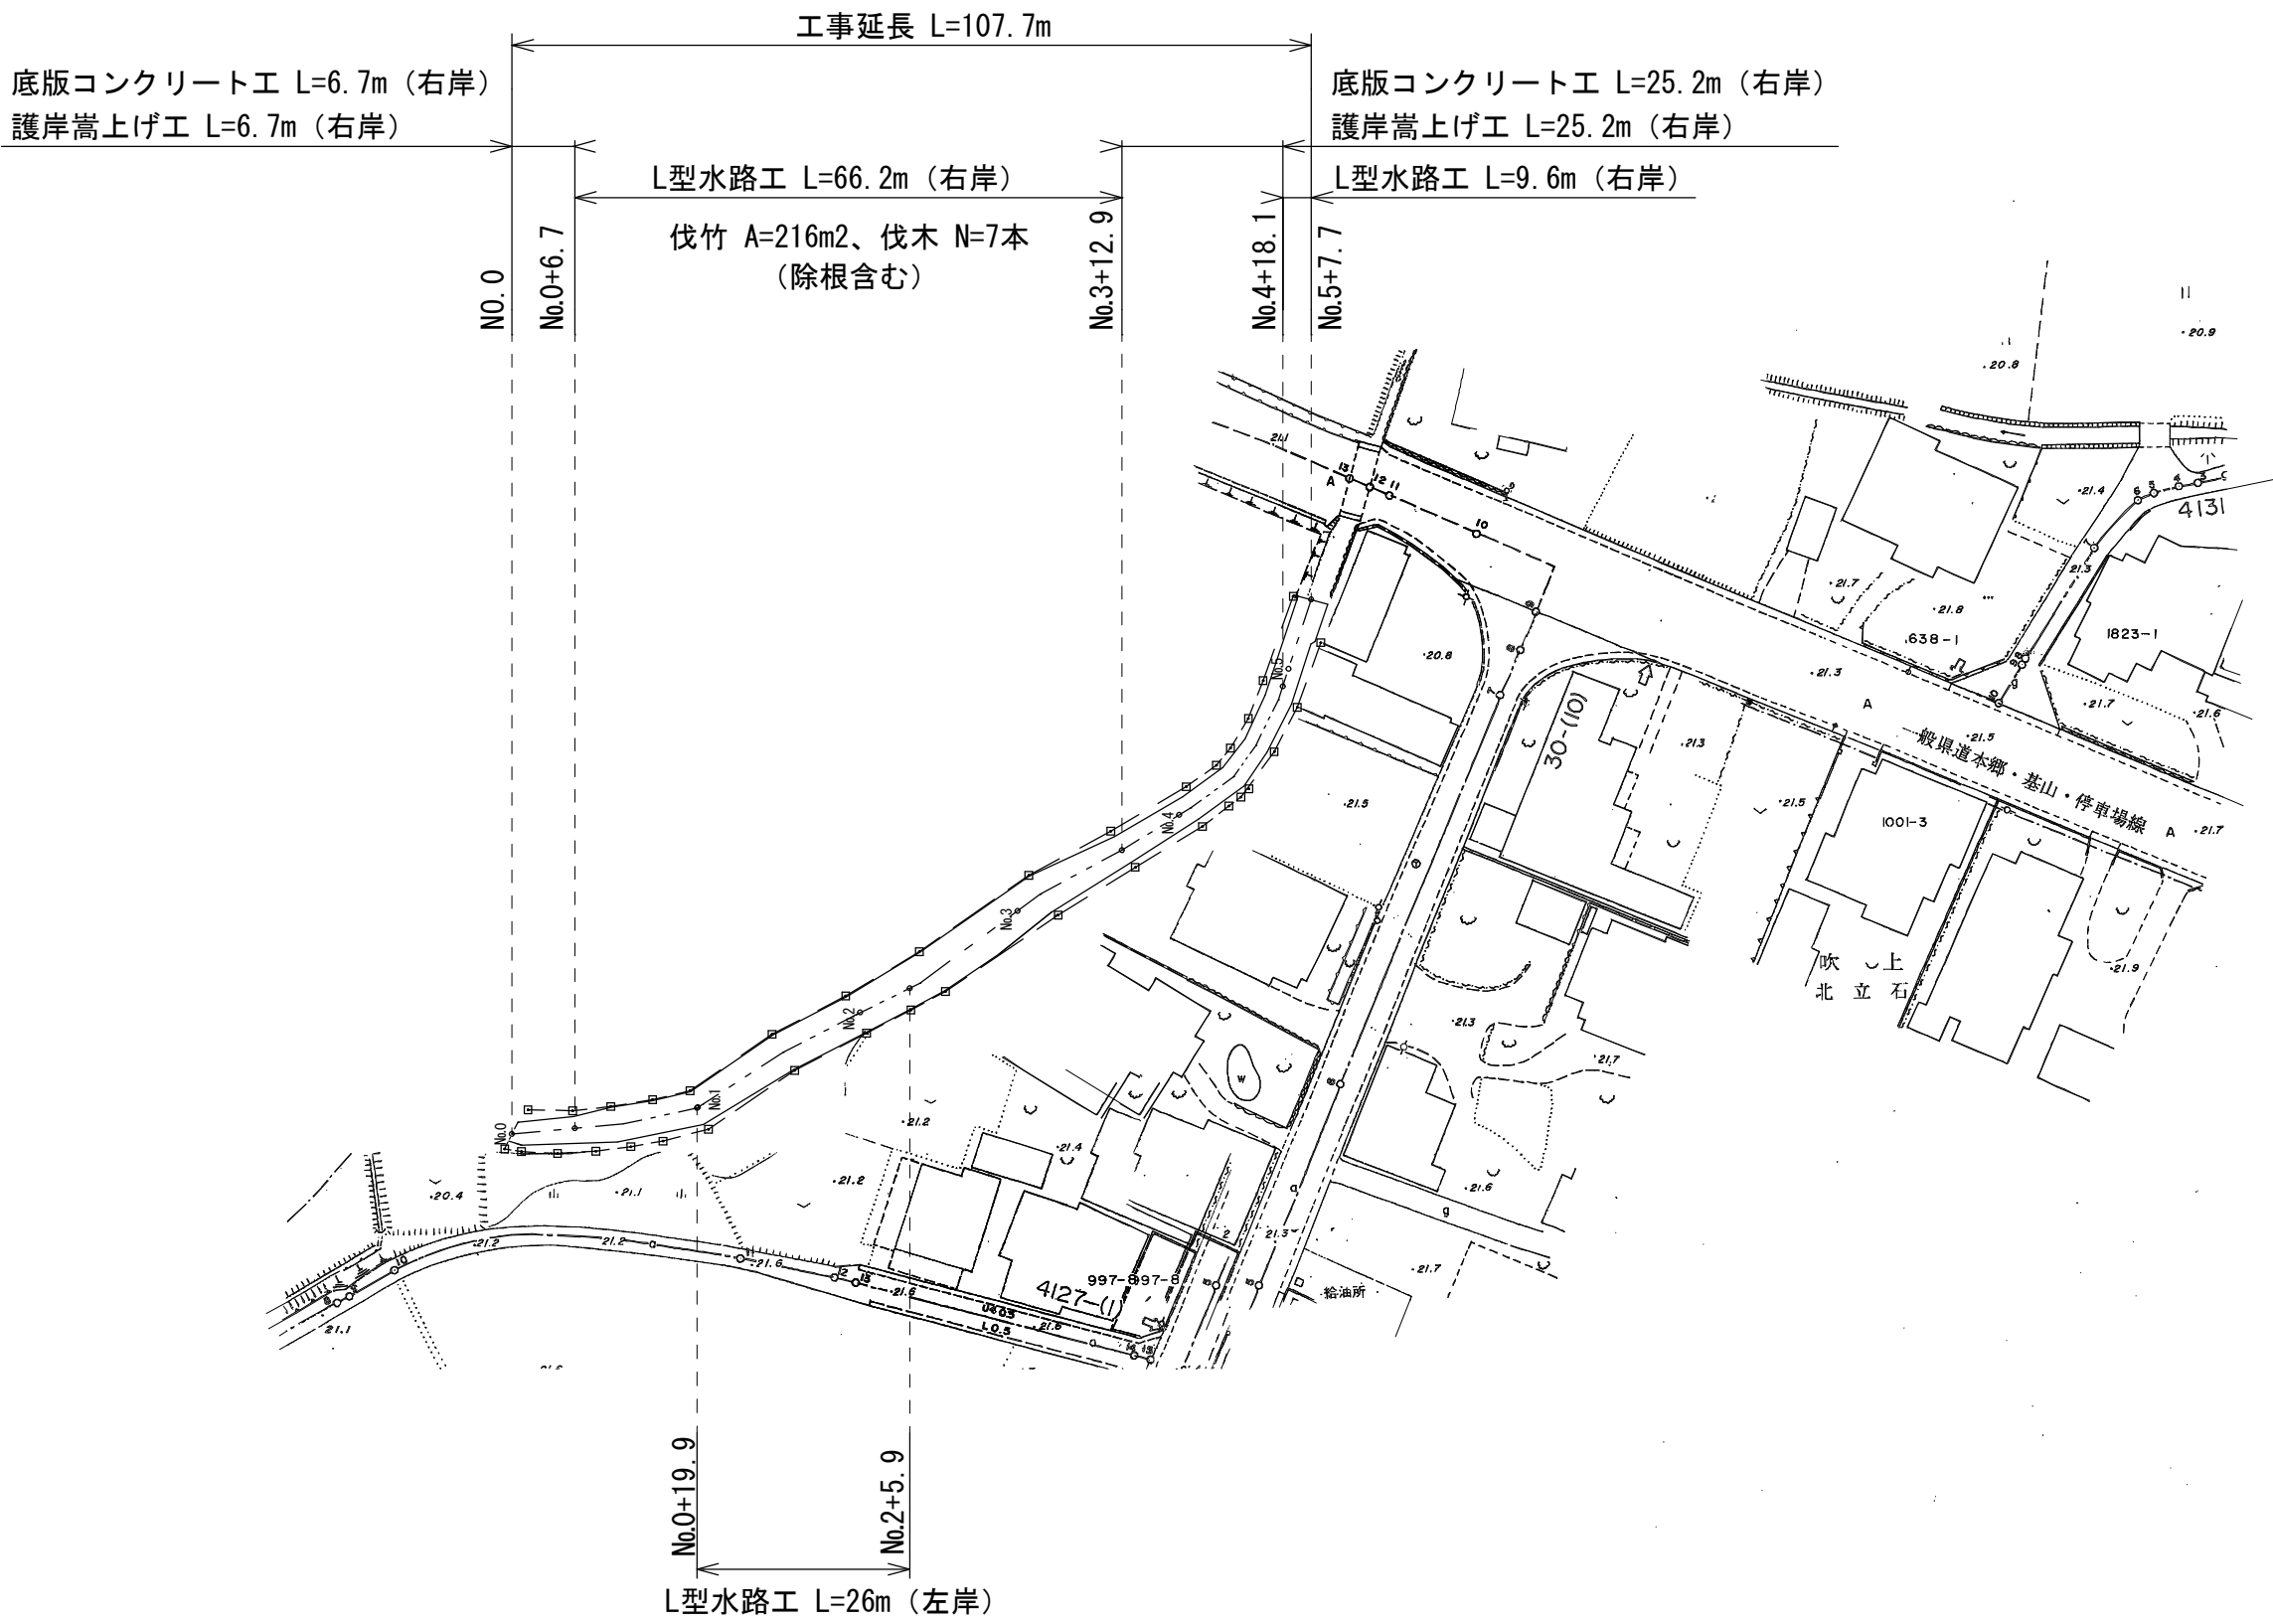


縮小図（原図A1）

工事年度	令和7年度		
工事名	鎗巻川護岸整備工事		
工事箇所	小郡市立石地内		
図面名	平面図		
縮尺	図示	図面番号	1/5
小郡市			

L 型水路構造図 S=1/50


No. 0+6. 7～No. 0+19. 9

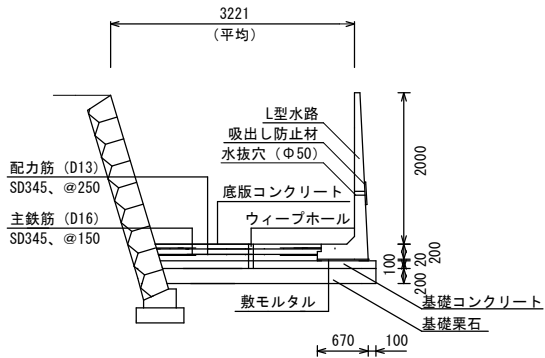

L型水路 (No. 0+6. 7～No. 0+19. 9)		10m当たり	
名 称	規 格	数量	単位
基面整正		27. 6	m2
基礎栗石	50～150mm	27. 6	m2
基礎コンクリート	18-8-40 W/C≤60%	2. 8	m3
型枠		1. 0	m2
敷モルタル	1:3	0. 1	m3
底板コンクリート	24-8-20 W/C≤55%	4. 7	m3
主鉄筋	SD345、D16、@150	503. 5	kg
配力筋	SD345、D13、@250	159. 2	kg
ウィーブホール	Φ50	5. 0	個
削孔	Φ50	120. 0	孔

※ウィーブホールは、2. 0mに1箇所Φ50mmを河道中心に設置すること。
※底板現場打ち部は、伸縮目地を10mに1箇所程度設置すること。
※ウィーブホールと鉄筋が干渉する場合は、ウィーブホールを優先すること。


No. 0+19. 9～No. 2+5. 9

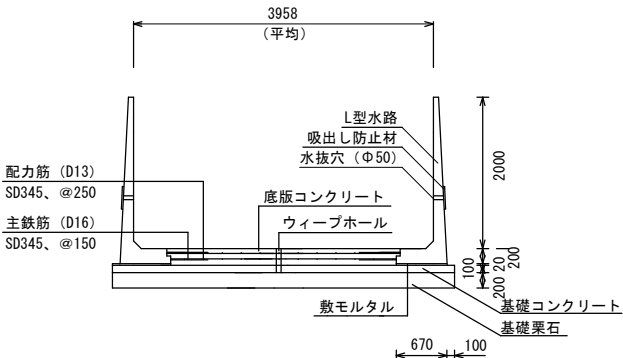

L型水路 (No. 0+19. 9～No. 2+5. 9)		10m当たり	
名 称	規 格	数量	単位
基面整正		45. 2	m2
基礎栗石	50～150mm	45. 2	m2
基礎コンクリート	18-8-40 W/C≤60%	4. 5	m3
型枠		0. 2	m2
敷モルタル	1:3	0. 1	m3
底板コンクリート	24-8-20 W/C≤55%	6. 7	m3
主鉄筋	SD345、D16、@150	576. 2	kg
配力筋	SD345、D13、@250	238. 8	kg
ウィーブホール	Φ50	5. 0	個
削孔	Φ18、55mm	0. 0	孔

※ウィーブホールは、2. 0mに1箇所Φ50mmを河道中心に設置すること。
※底板現場打ち部は、伸縮目地を10mに1箇所程度設置すること。
※ウィーブホールと鉄筋が干渉する場合は、ウィーブホールを優先すること。


No. 2+5. 9～No. 3+12. 9

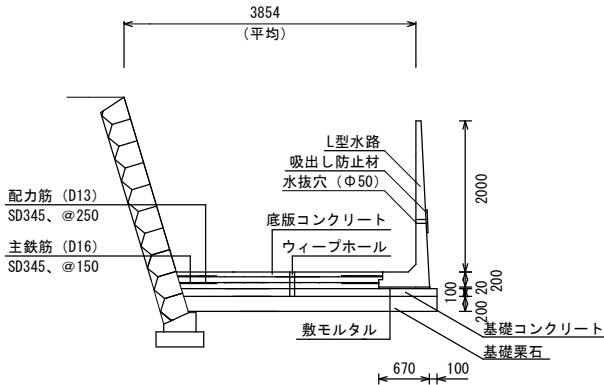

L型水路 (No. 2+5. 9～No. 3+12. 9)		10m当たり	
名 称	規 格	数量	単位
基面整正		32. 9	m2
基礎栗石	50～150mm	32. 9	m2
基礎コンクリート	18-8-40 W/C≤60%	3. 4	m3
型枠		0. 1	m2
敷モルタル	1:3	0. 1	m3
底板コンクリート	24-8-20 W/C≤55%	5. 9	m3
主鉄筋	SD345、D16、@150	604. 1	kg
配力筋	SD345、D13、@250	218. 9	kg
ウィーブホール	Φ50	5. 0	個
削孔	Φ18、55mm	120	孔

※ウィーブホールは、2. 0mに1箇所Φ50mmを河道中心に設置すること。
※底板現場打ち部は、伸縮目地を10mに1箇所程度設置すること。
※ウィーブホールと鉄筋が干渉する場合は、ウィーブホールを優先すること。

No. 4+18. 1～No. 5+7. 7

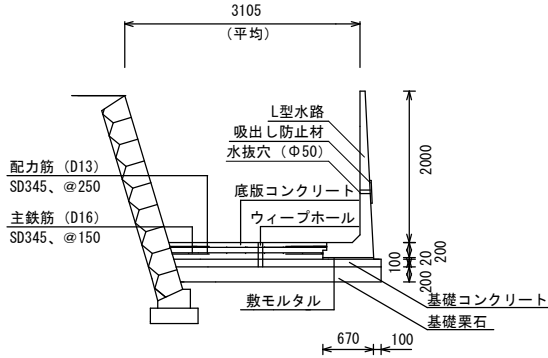

L型水路 (No. 4+18. 1～No. 5+7. 7)		10m当たり	
名 称	規 格	数量	単位
基面整正		26. 5	m2
基礎栗石	50～150mm	26. 5	m2
基礎コンクリート	18-8-40 W/C≤60%	2. 7	m3
型枠		0. 1	m2
敷モルタル	1:3	0. 1	m3
底板コンクリート	24-8-20 W/C≤55%	4. 5	m3
主鉄筋	SD345、D16、@150	483. 7	kg
配力筋	SD345、D13、@250	159. 2	kg
ウィーブホール	Φ50	5. 0	個
削孔	Φ18、55mm	120. 0	孔

※ウィーブホールは、2. 0mに1箇所Φ50mmを河道中心に設置すること。
※底板現場打ち部は、伸縮目地を10mに1箇所程度設置すること。
※ウィーブホールと鉄筋が干渉する場合は、ウィーブホールを優先すること。

縮小図（原図A1）


工事年度	令和 7 年度		
工 事 名	鎗 巻 川 護 岸 整 備 工 事		
工事箇所	小 郡 市 立 石 地 内		
図 面 名	構 造 図		
縮 尺	図 示	図面番号	2 / 5
小 郡 市			

横断図（その1）

土工 S=1/50


No. 0

土工		
名 称	数量	単位
掘削 右岸・左岸	0.0	m2
床掘 右岸	0.2	m2
埋戻(流用土) 右岸	0.3	m2

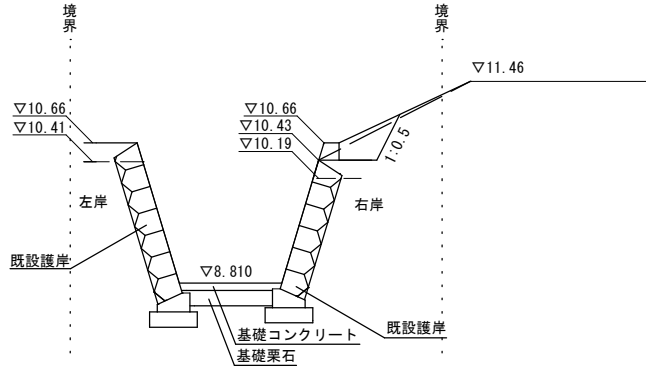


No. 0+6. 7

土工		
名 称	数量	単位
掘削 右岸・左岸	1.2	m2
床掘 右岸	2.8	m2
埋戻(流用土) 右岸	3.7	m2

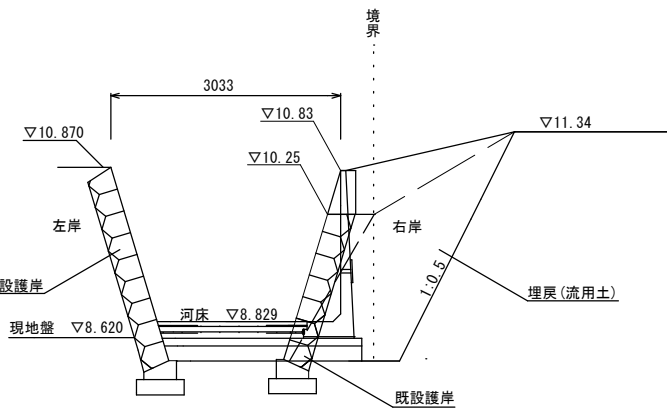


No. 0+19. 9

土工		
名 称	数量	単位
掘削 右岸・左岸	2.3	m2
床掘 右岸	3.0	m2
床掘 左岸	2.9	m2
埋戻(流用土) 右岸	3.6	m2
埋戻(流用土) 左岸	3.1	m2

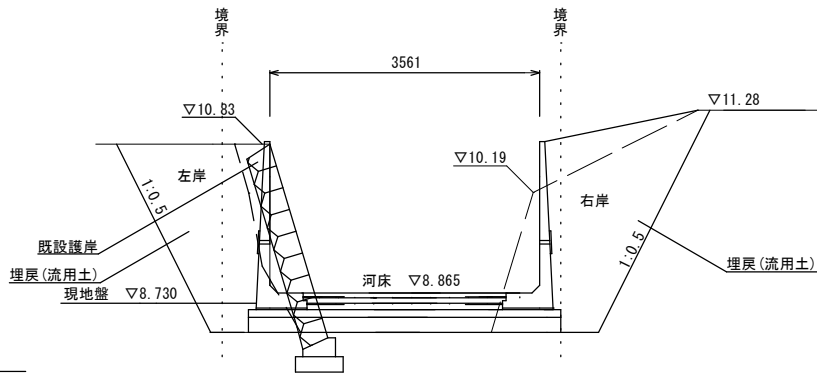


No. 2+5. 9

土工		
名 称	数量	単位
掘削 右岸・左岸	3.5	m2
床掘 右岸	3.5	m2
床掘 左岸	2.7	m2
埋戻(流用土) 右岸	3.7	m2
埋戻(流用土) 左岸	3.3	m2

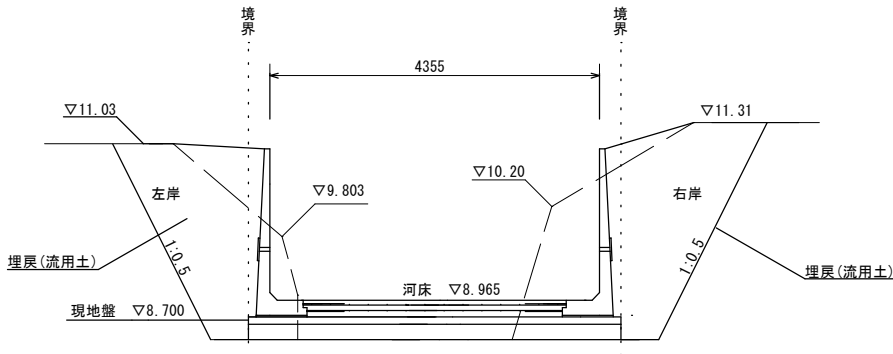


No. 3+12. 9

土工		
名 称	数量	単位
掘削 右岸・左岸	1.7	m2
床掘 右岸	3.1	m2
埋戻(流用土) 右岸	3.6	m2

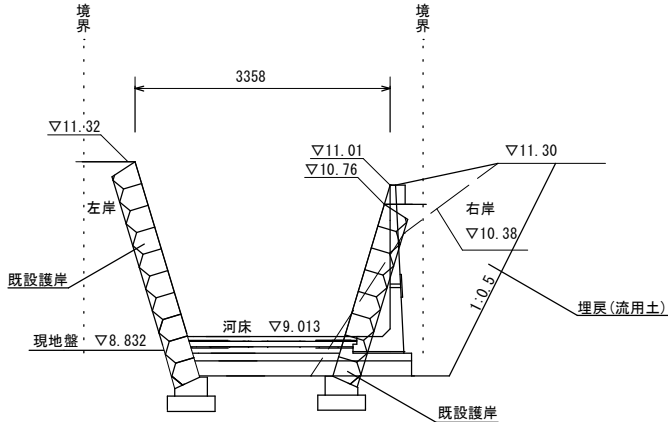


No. 4+18. 1

土工		
名 称	数量	単位
掘削 右岸・左岸	1.9	m2
床掘 右岸	3.7	m2
埋戻(流用土) 右岸	3.7	m2

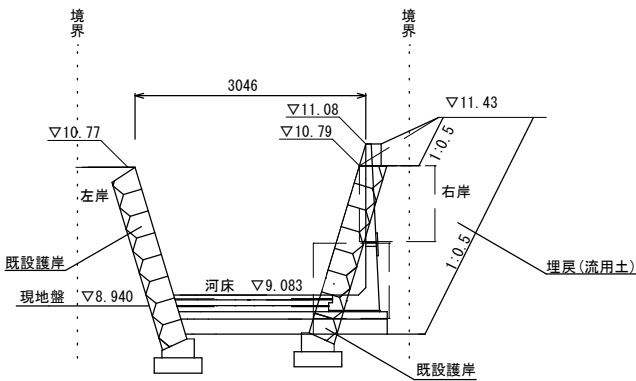

No. 5+7. 7

土工		
名 称	数量	単位
掘削 右岸・左岸	2.4	m2
床掘 右岸	3.6	m2
埋戻(流用土) 右岸	3.5	m2

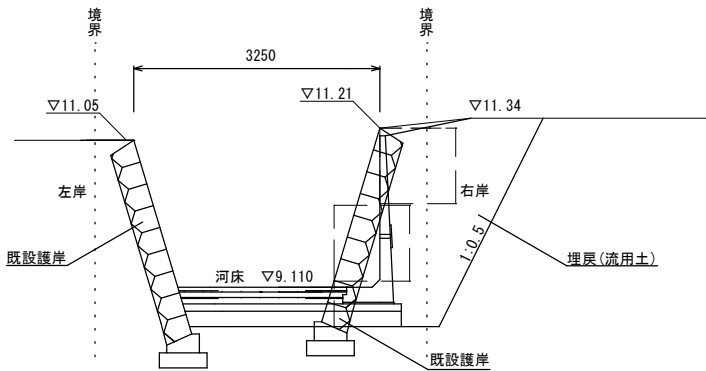

縮小図（原図 A1）

工事年度	令和 7 年度		
工事名	鎗巻川護岸整備工事		
工事箇所	小 郡 市 立 石 地 内		
図面名	横断図		
縮 尺	図 示	図面番号	3/5
小 郡 市			

横断図（その2）


底版コンクリートエ

S=1/50


No. 0

No. 3+12.9

底版コンクリートエ		
名 称	数量	単位
基礎コンクリート	0.1	m2
基礎栗石	0.2	m2
掘削	0.4	m2

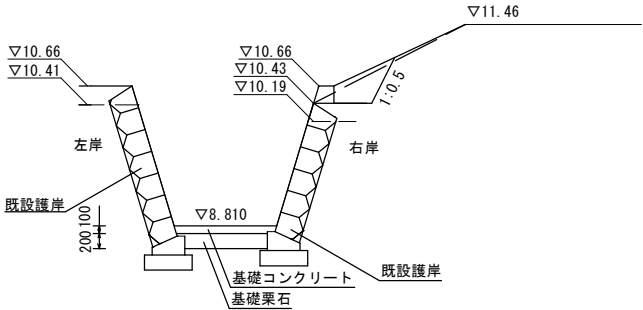


底版コンクリートエ		
名 称	数量	単位
基礎コンクリート	0.2	m2
基礎栗石	0.4	m2
掘削	0.2	m2

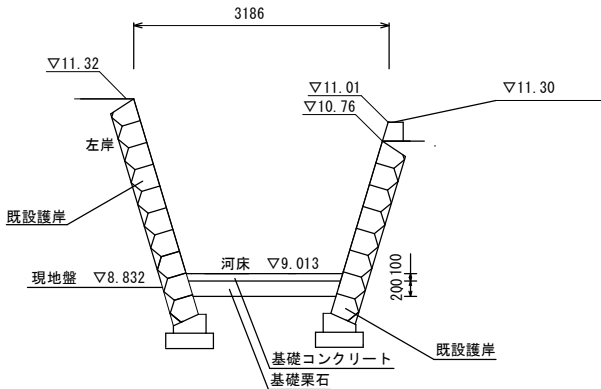


No. 0+6.7

No. 4+18.1

底版コンクリートエ		
名 称	数量	単位
基礎コンクリート	0.2	m2
基礎栗石	0.3	m2
掘削	0.2	m2

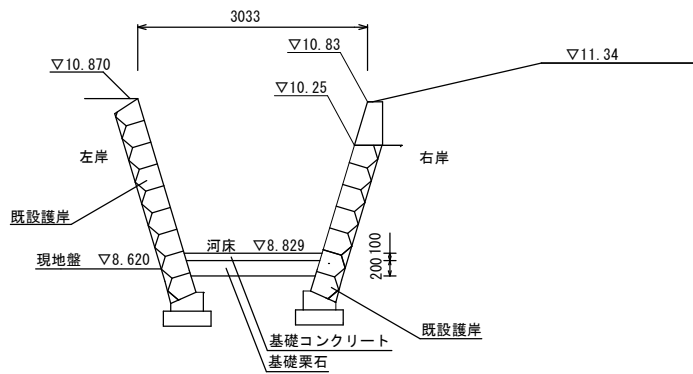

底版コンクリートエ		
名 称	数量	単位
基礎コンクリート	0.2	m2
基礎栗石	0.4	m2
掘削	0.3	m2

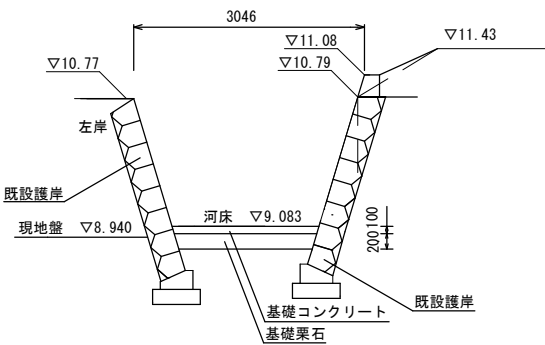


縮小図（原図A1）

工事年度	令和7年度		
工事名	鎗巻川護岸整備工事		
工事箇所	小郡市立石地内		
図面名	横断図		
縮尺	図示	図面番号	4/5
小郡市			

護岸嵩上げ工 詳細図


側 面 図

縦 S=1/10 横 S=1/40

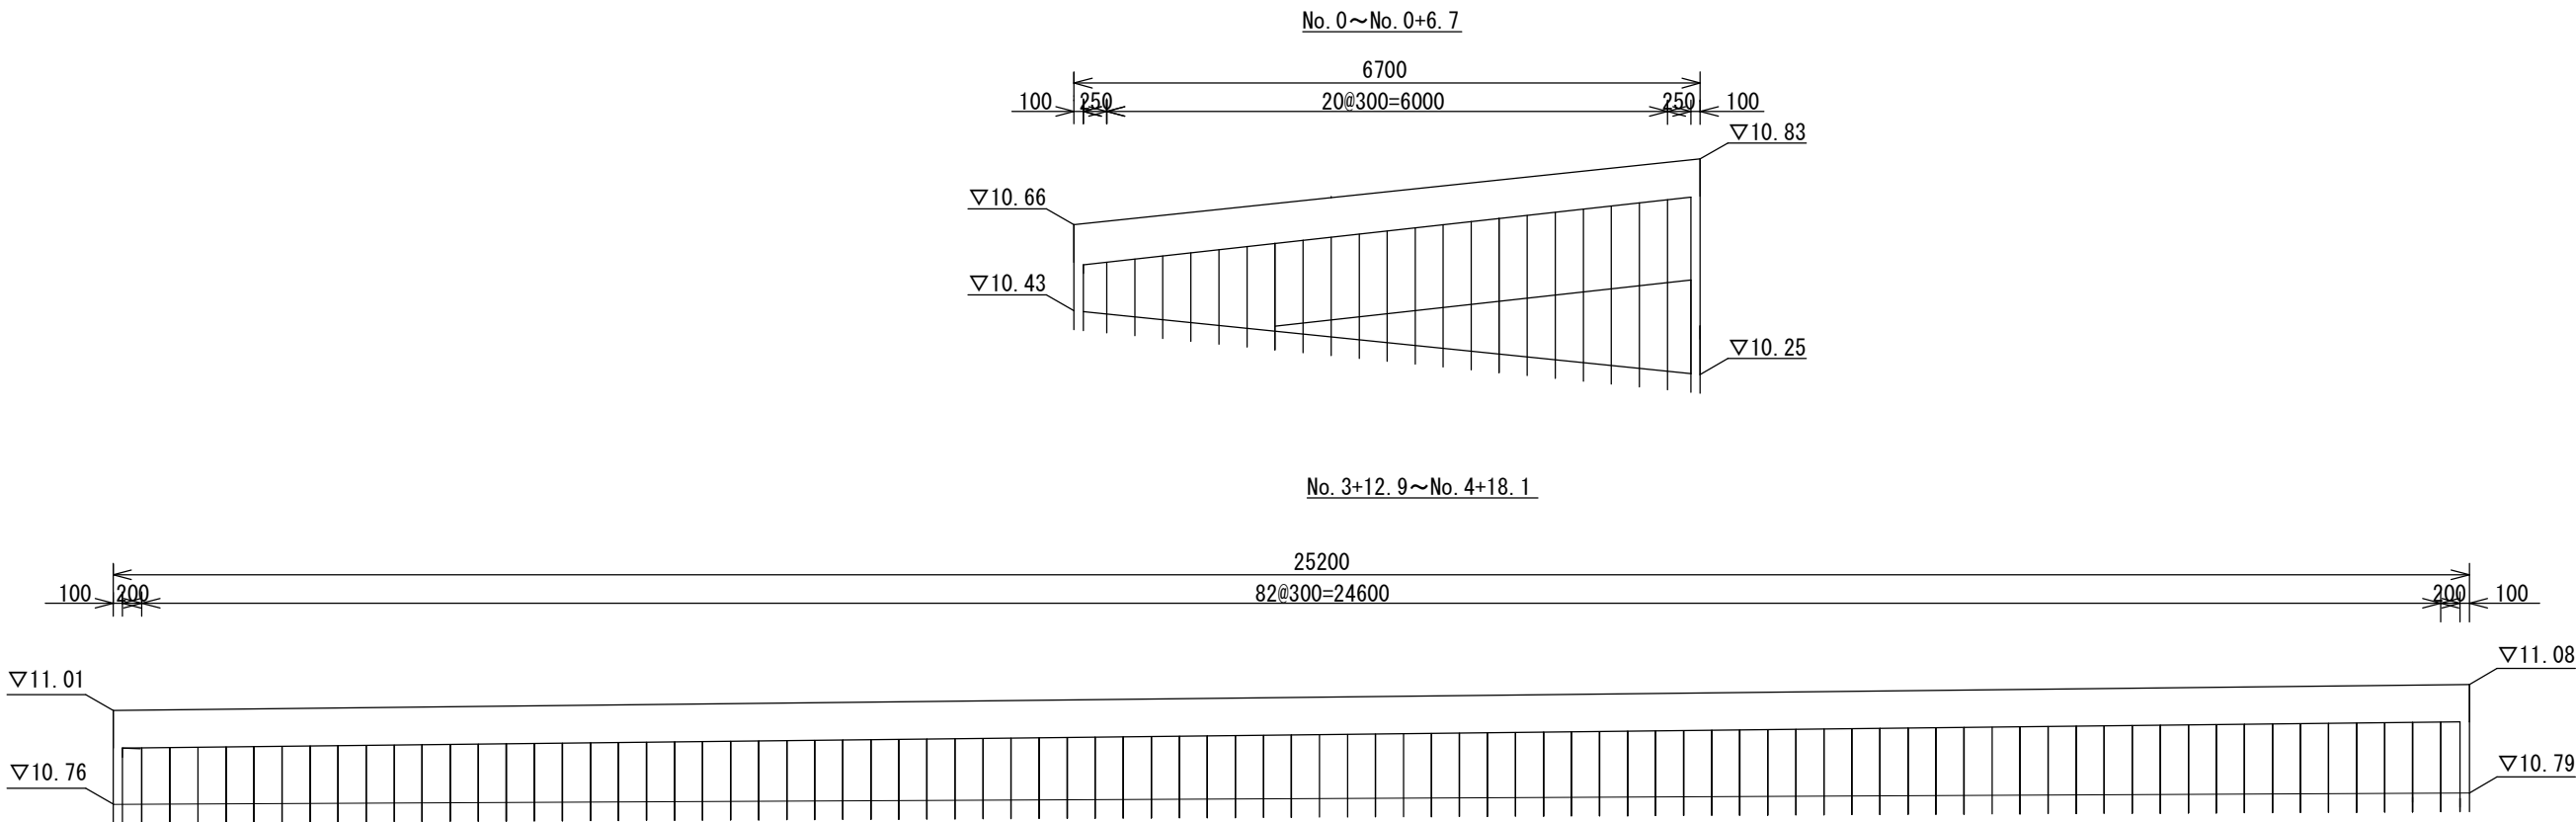




断 面 図

S=1/10

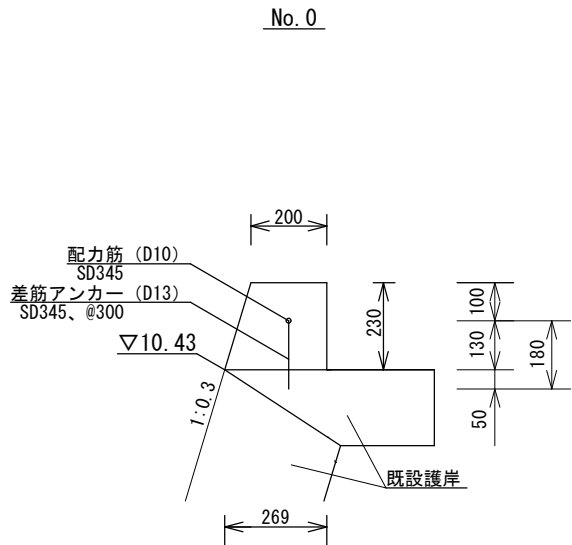


護岸嵩上げ工 (No. 0～No. 0+6. 7)

名 称	規 格	数 量		平 均	単位
		No. 0	No. 0+No. 0+6. 7	No. 0～No. 0+No. 0+6. 7	
コンクリート	24-8-20 W/C≤55%	0. 5	1. 7	1. 1	m3
型枠		4. 6	11. 6	8. 1	m2
差筋アンカー	SD345, D13, @300	6. 0	17. 6	11. 8	kg
配力筋	SD345, D10	5. 6	11. 2	8. 4	kg
削孔	Φ15, L=55mm	-	-	23 (合計)	孔

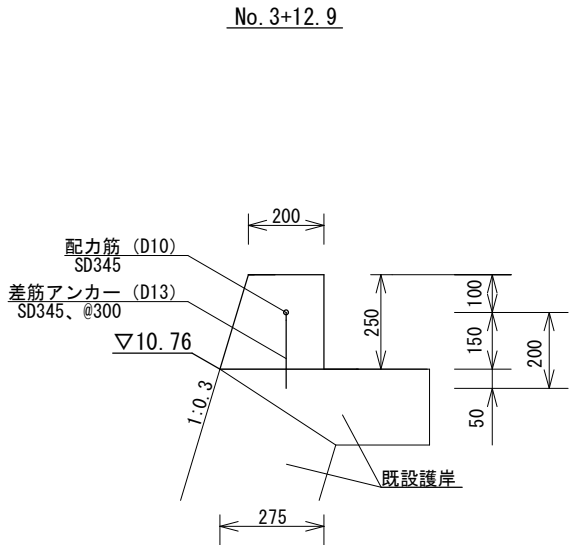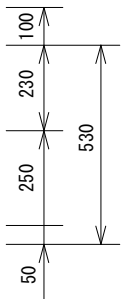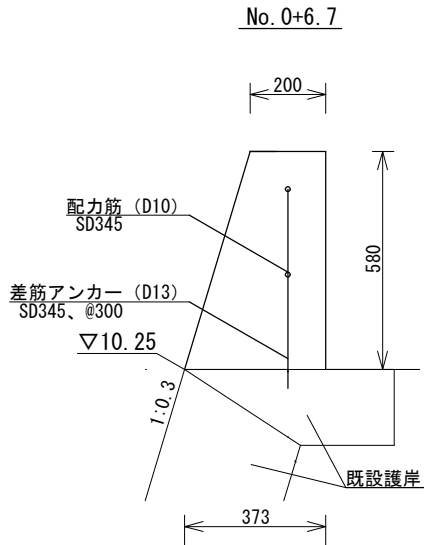

護岸嵩上げ工 (No. 3+12. 9～No. 4+18. 1)

名 称	規 格	数 量		平 均	単位
		No. 3+12. 9	No. 4+18. 1	No. 3+12. 9～No. 4+18. 1	
コンクリート	24-8-20 W/C≤55%	0. 6	0. 7	0. 7	m3
型枠		5. 0	5. 8	5. 4	m2
差筋アンカー	SD345, D13, @300	6. 6	8. 0	7. 3	kg
配力筋	SD345, D10	5. 6	5. 6	5. 6	kg
削孔	Φ15, L=55mm	-	-	85 (合計)	孔

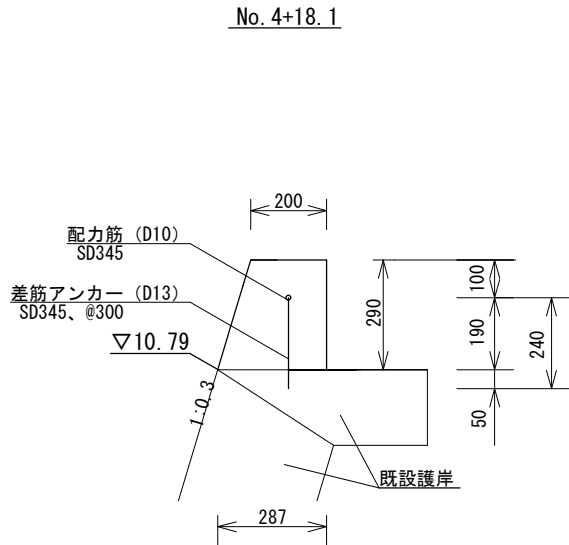

縮小図 (原図 A1)

工事年度	令和 7 年度		
工事名	鎗巻川護岸整備工事		
工事箇所	小都市 立石 地内		
図面名	側面図・断面図		
縮 尺	図示	図面番号	5/5
小 郡 市			