


1:15,000

小郡市污水処理構想図

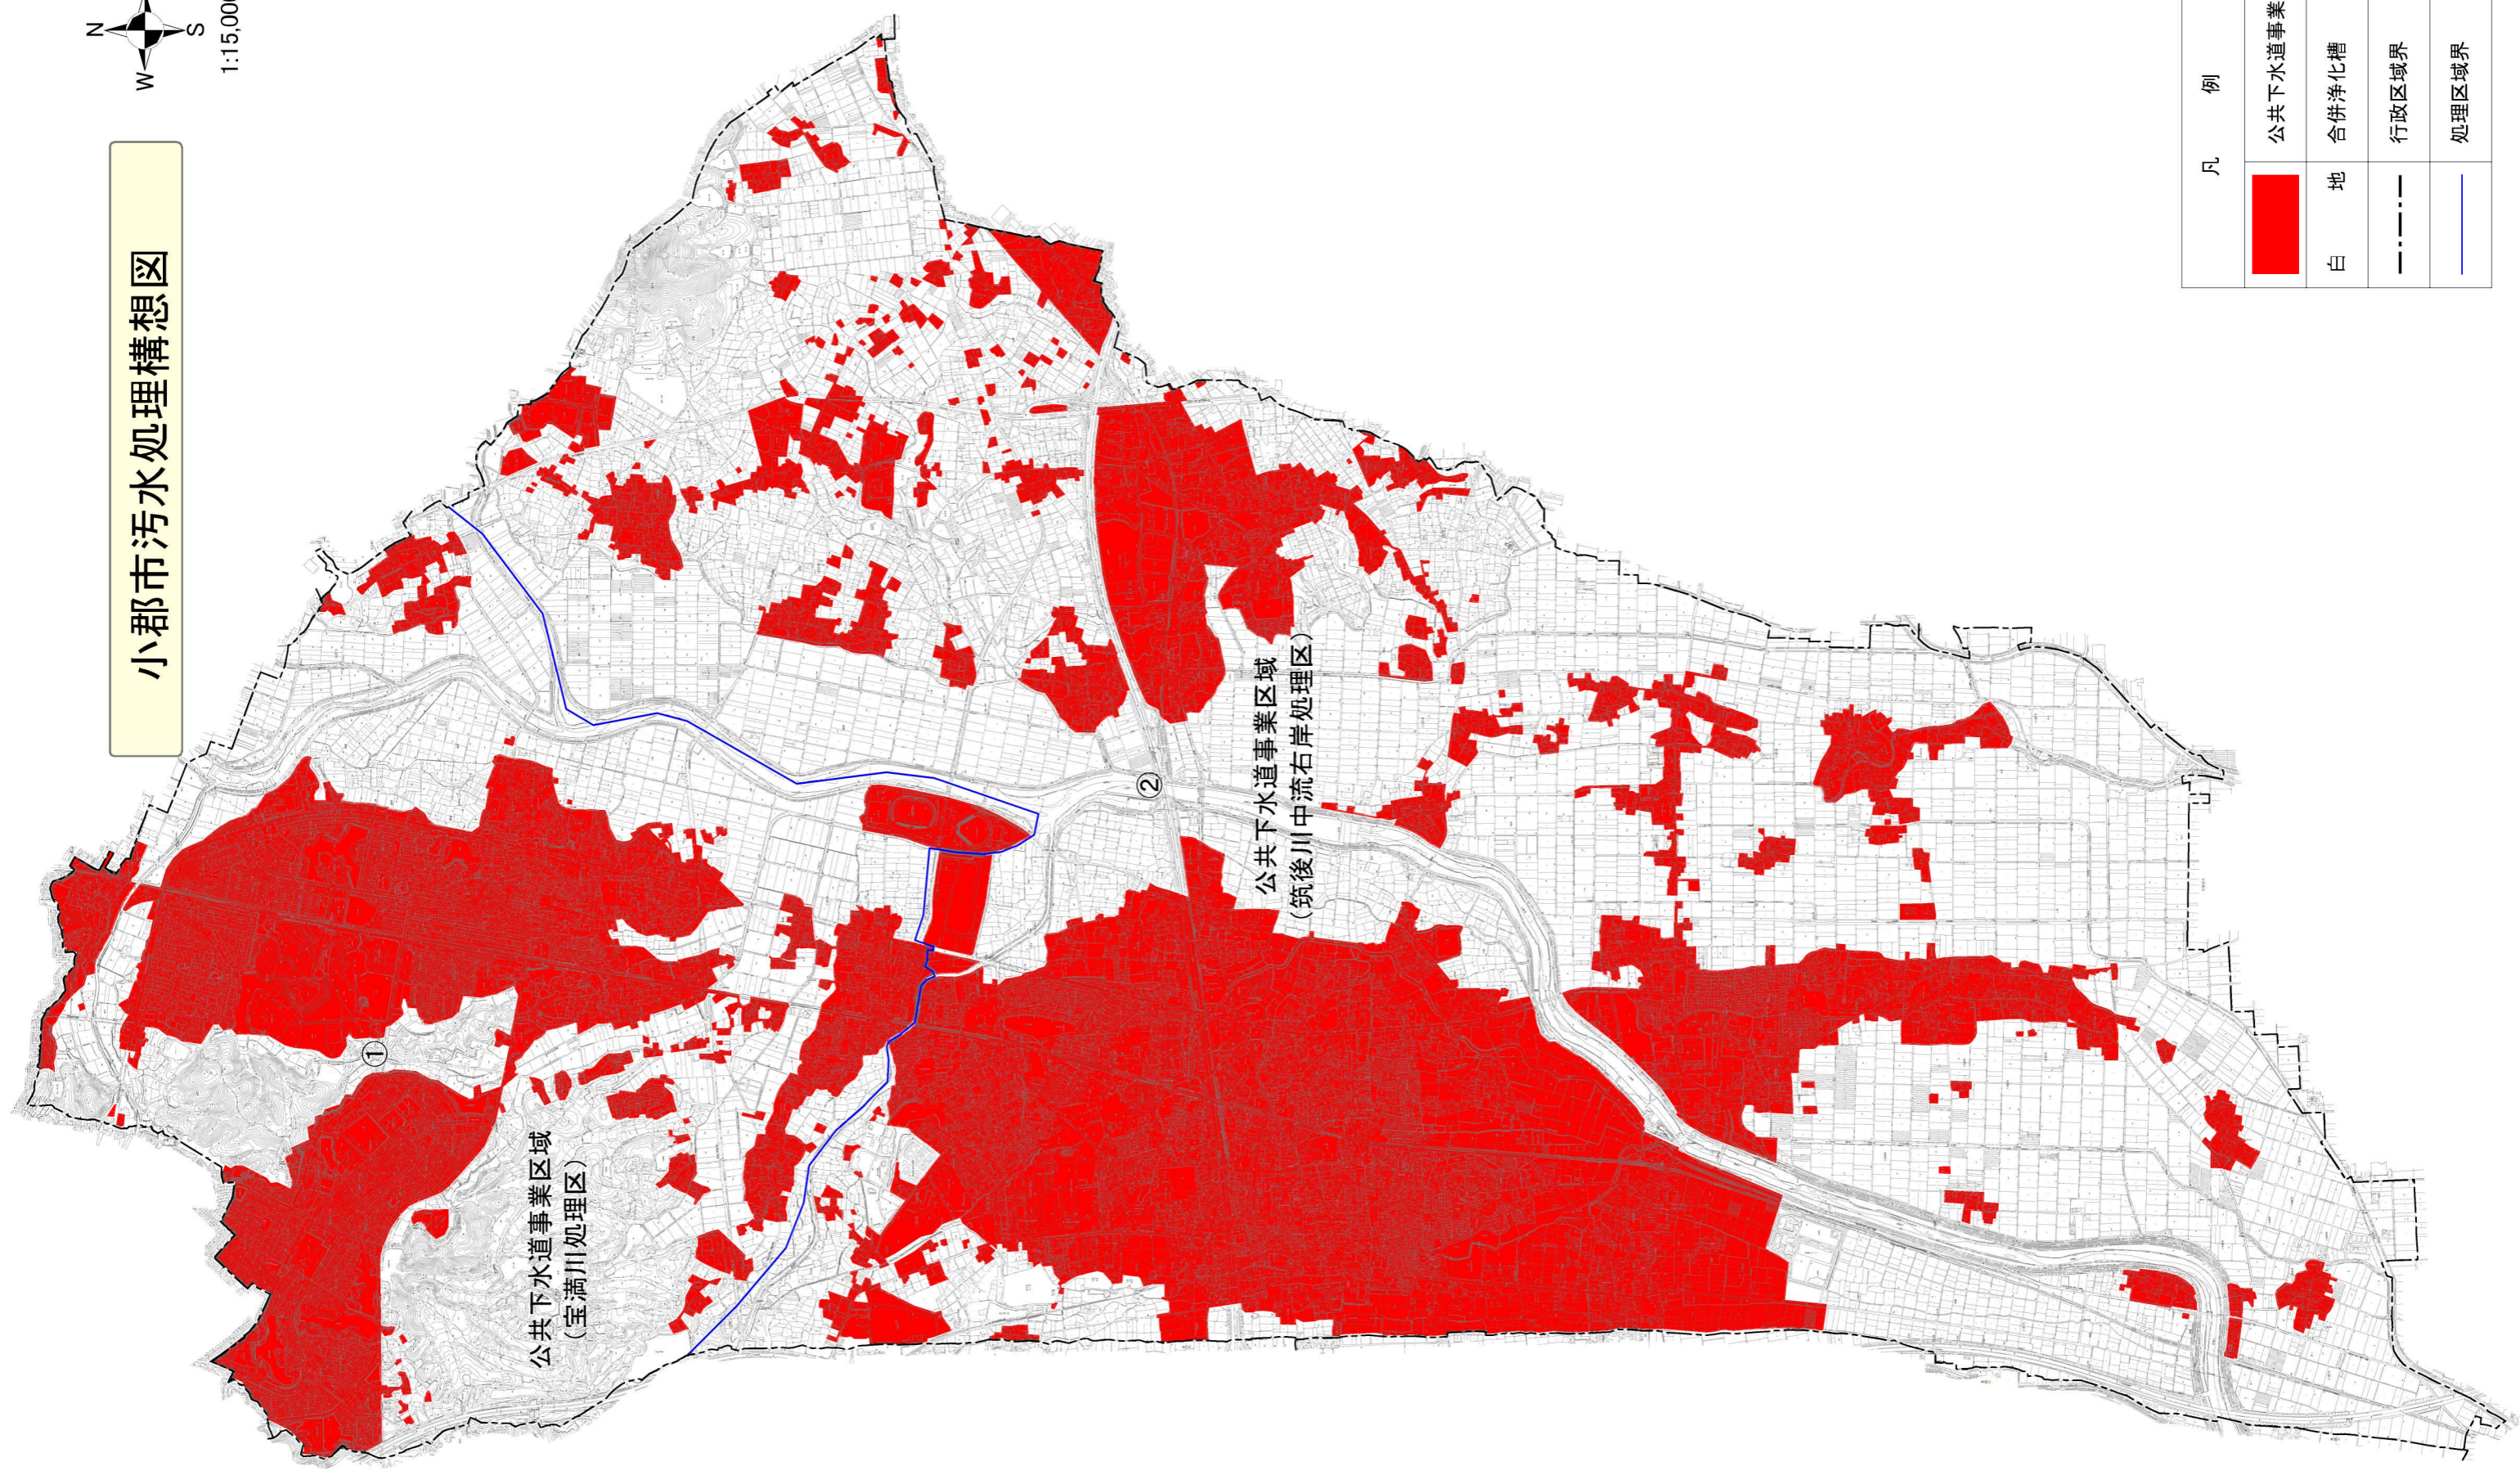

凡 例	
	公共下水道事業
白 地	合併浄化槽
	行政区域界
	処理区域界