


小郡都市計画 下町地区地区計画 計画図

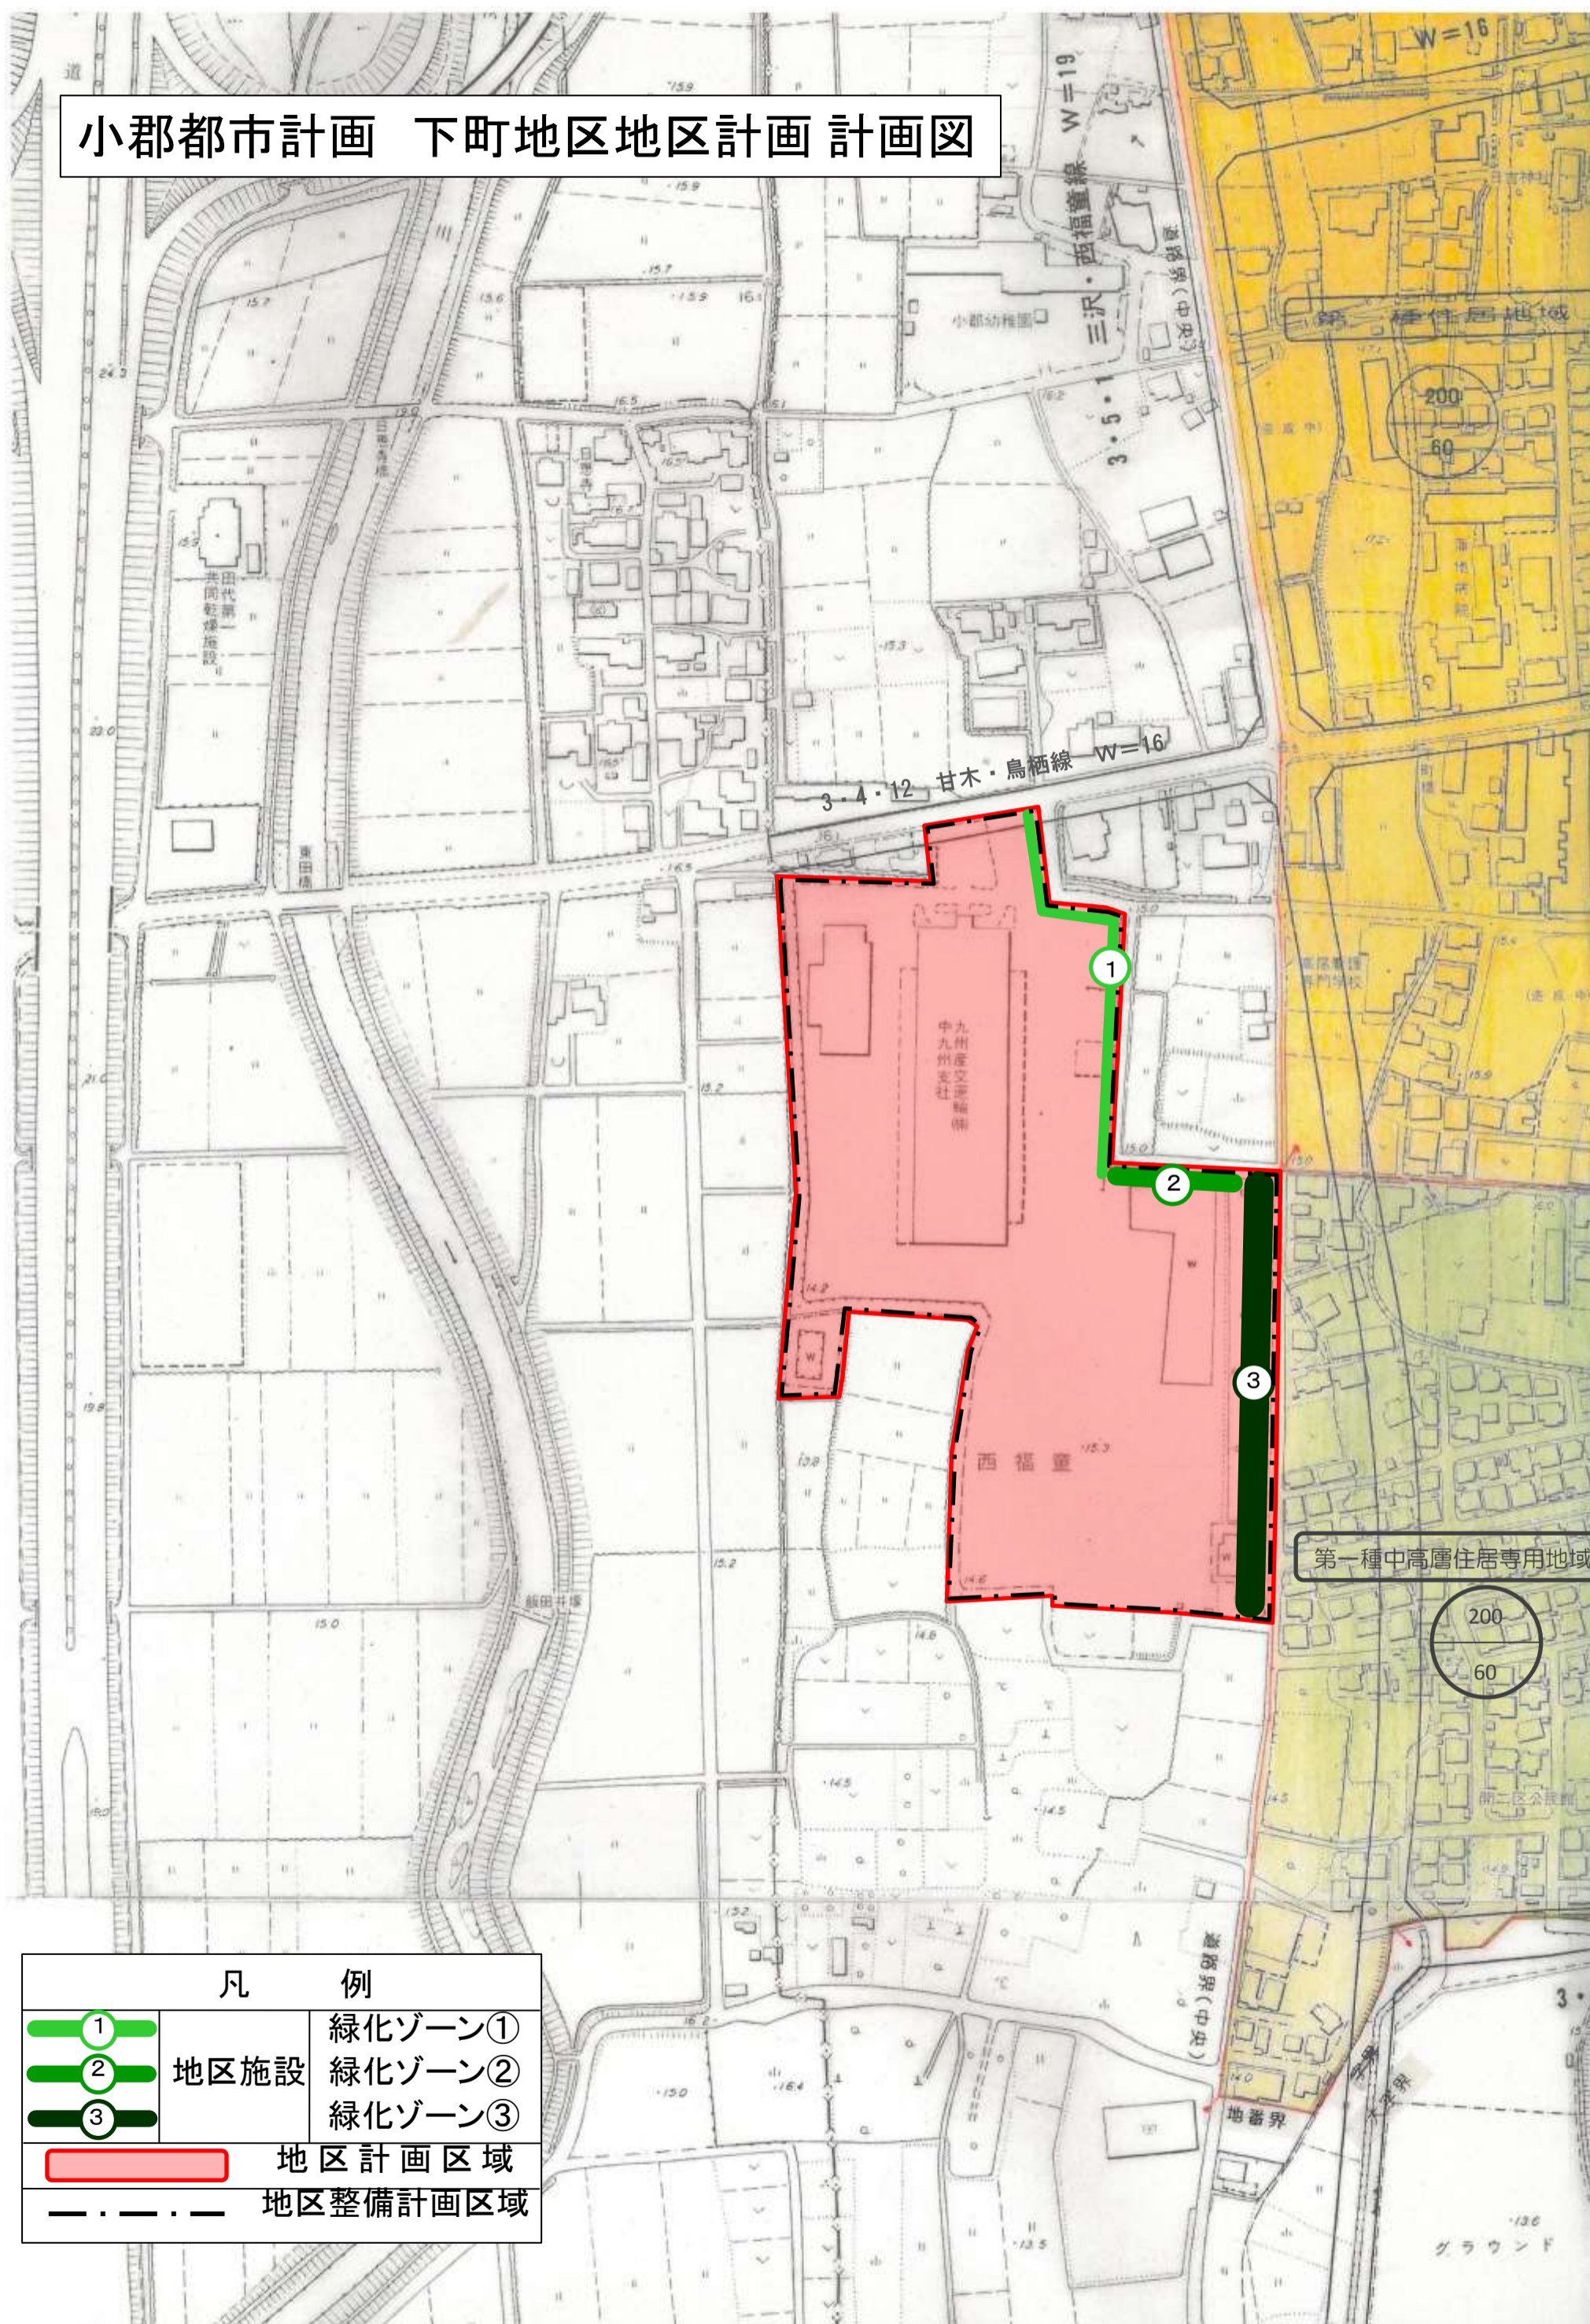

| 凡 例 | |
|-----|-------------|
| | 緑化ゾーン① |
| | 地区施設 緑化ゾーン② |
| | 緑化ゾーン③ |
| | 地区計画区域 |
| | 地区整備計画区域 |