
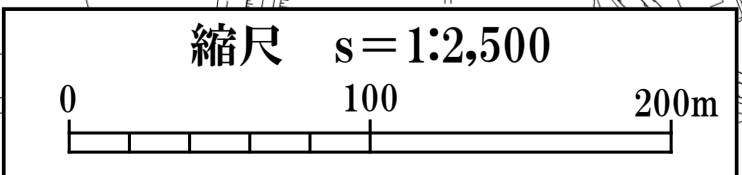


計画図 (久留米小郡都市計画 用途地域の変更 三沢駅南地区)

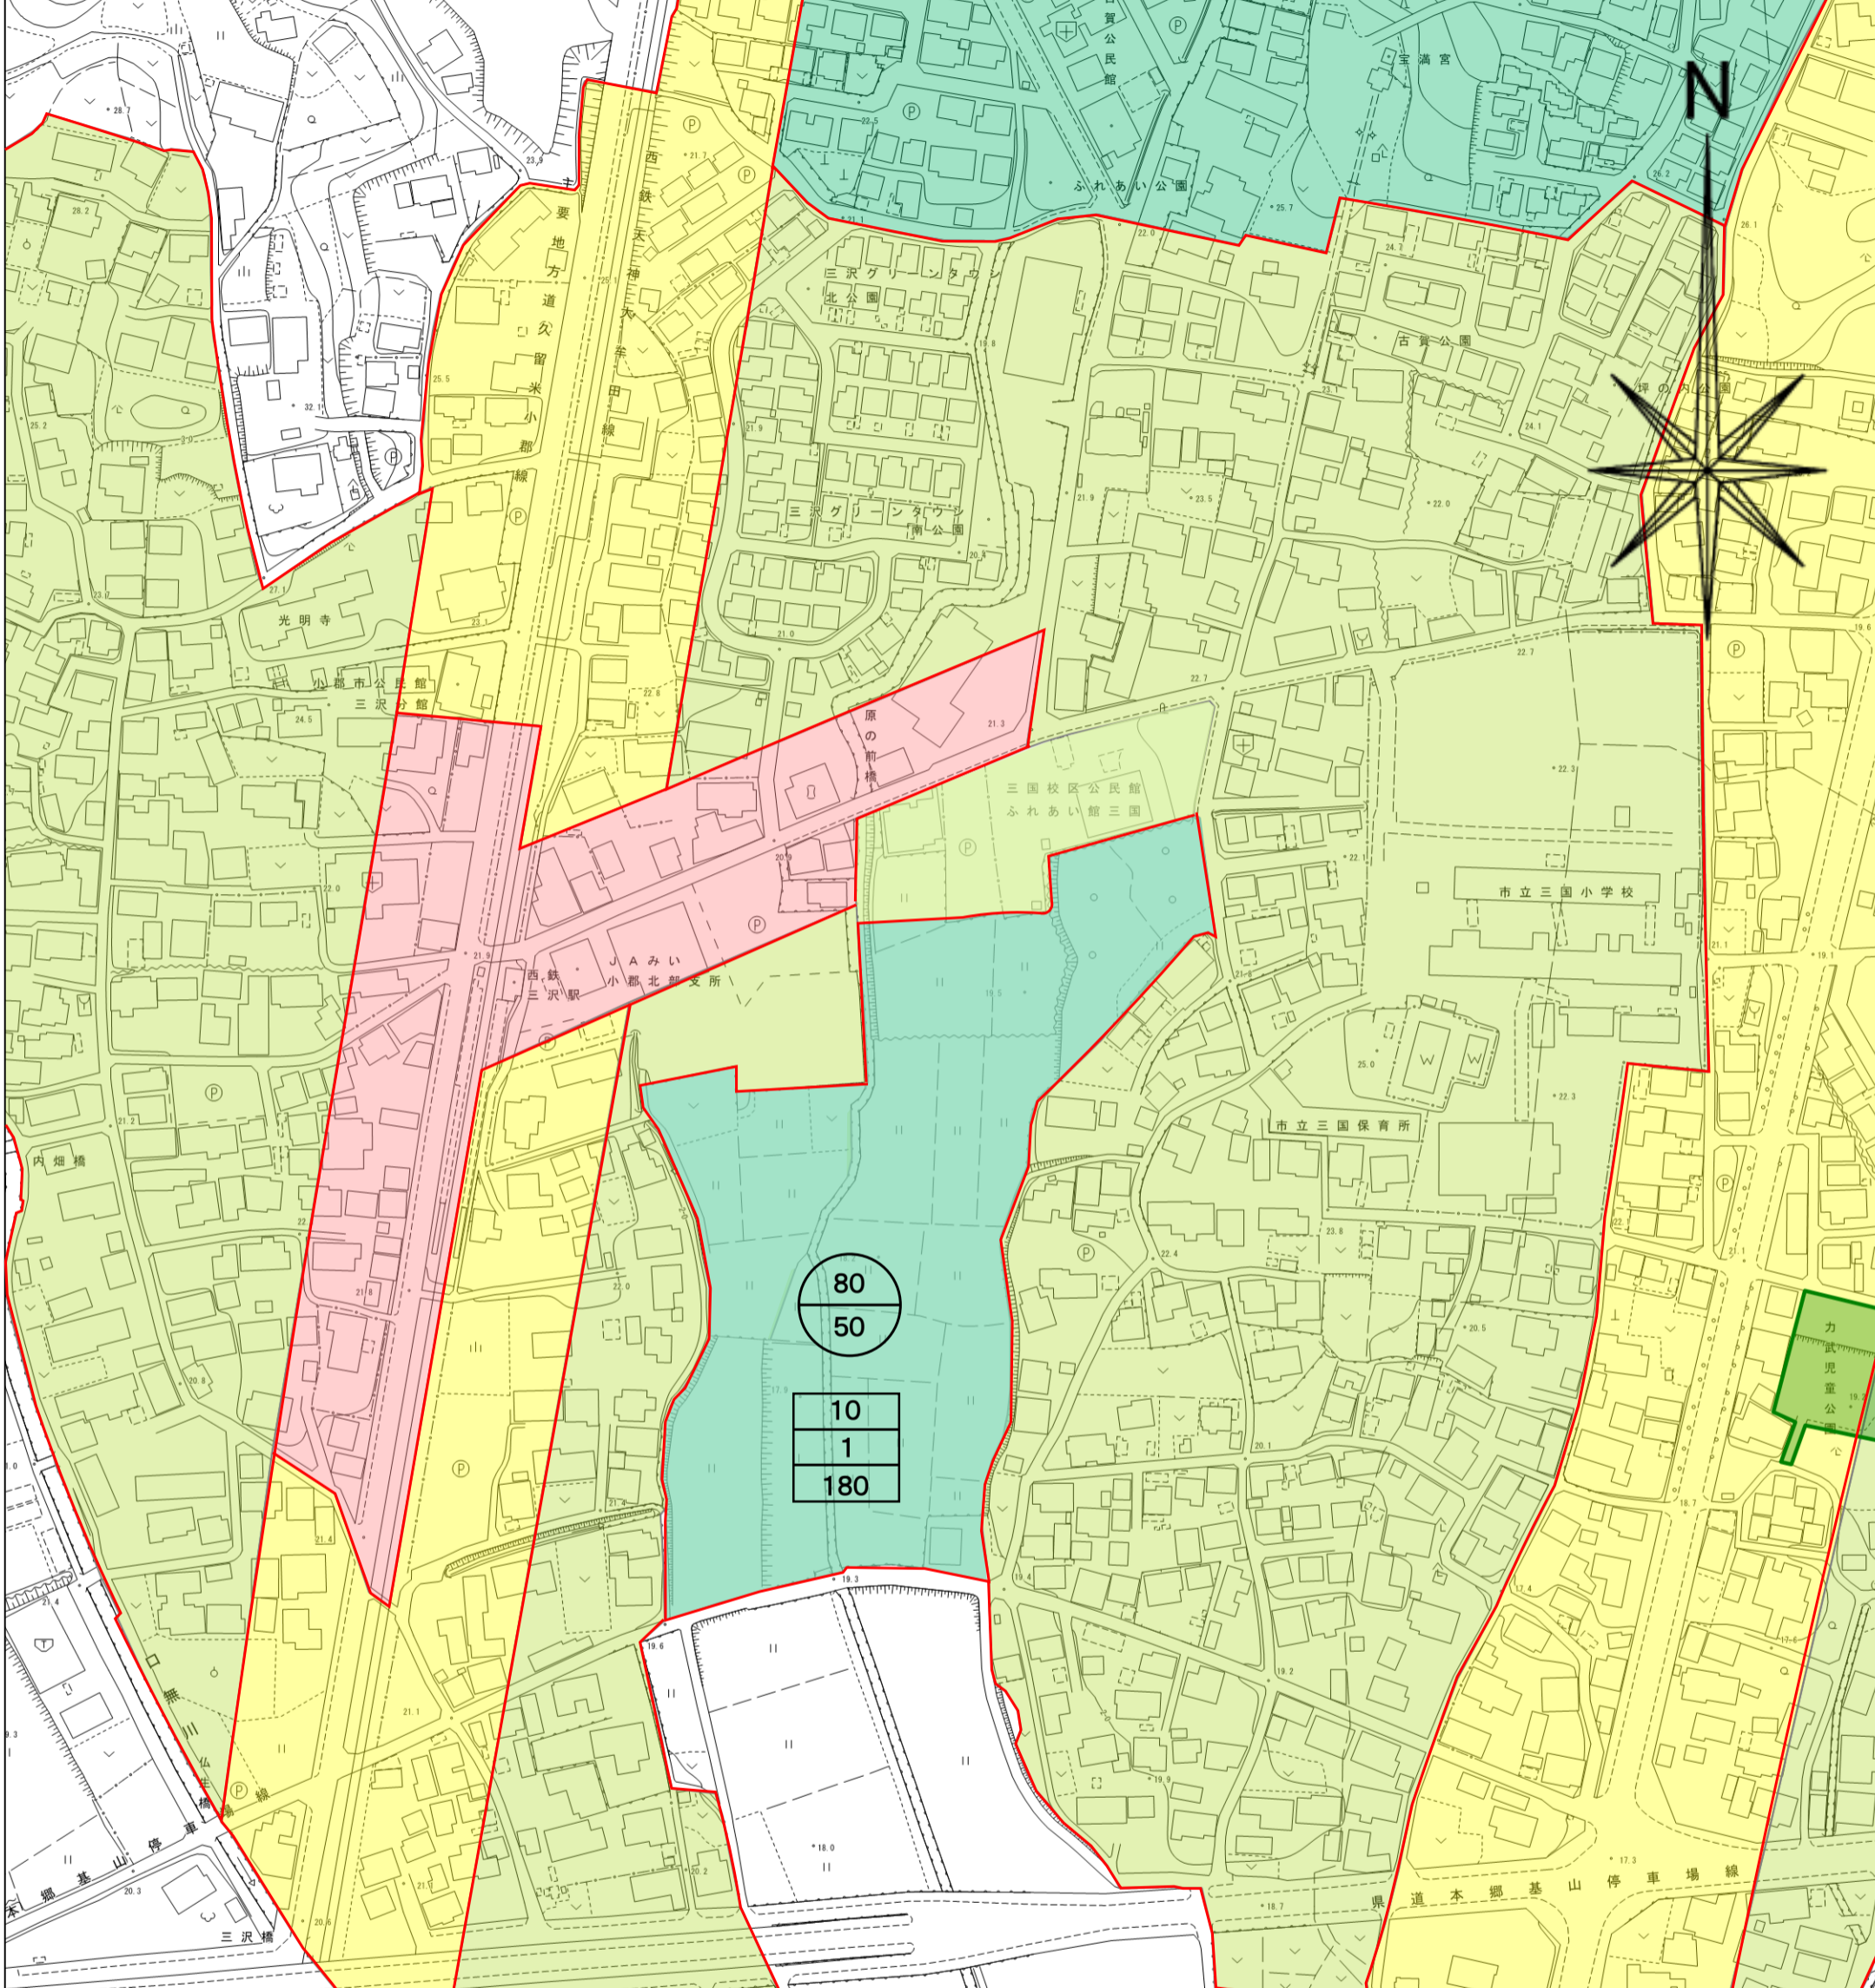

凡 例	
用途地域変更区域	
近隣商業地域	
第一種中高層住居専用地域	
第一種住居地域	
第一種低層住居専用地域	