


調理機器等配置図 (三国小学校)

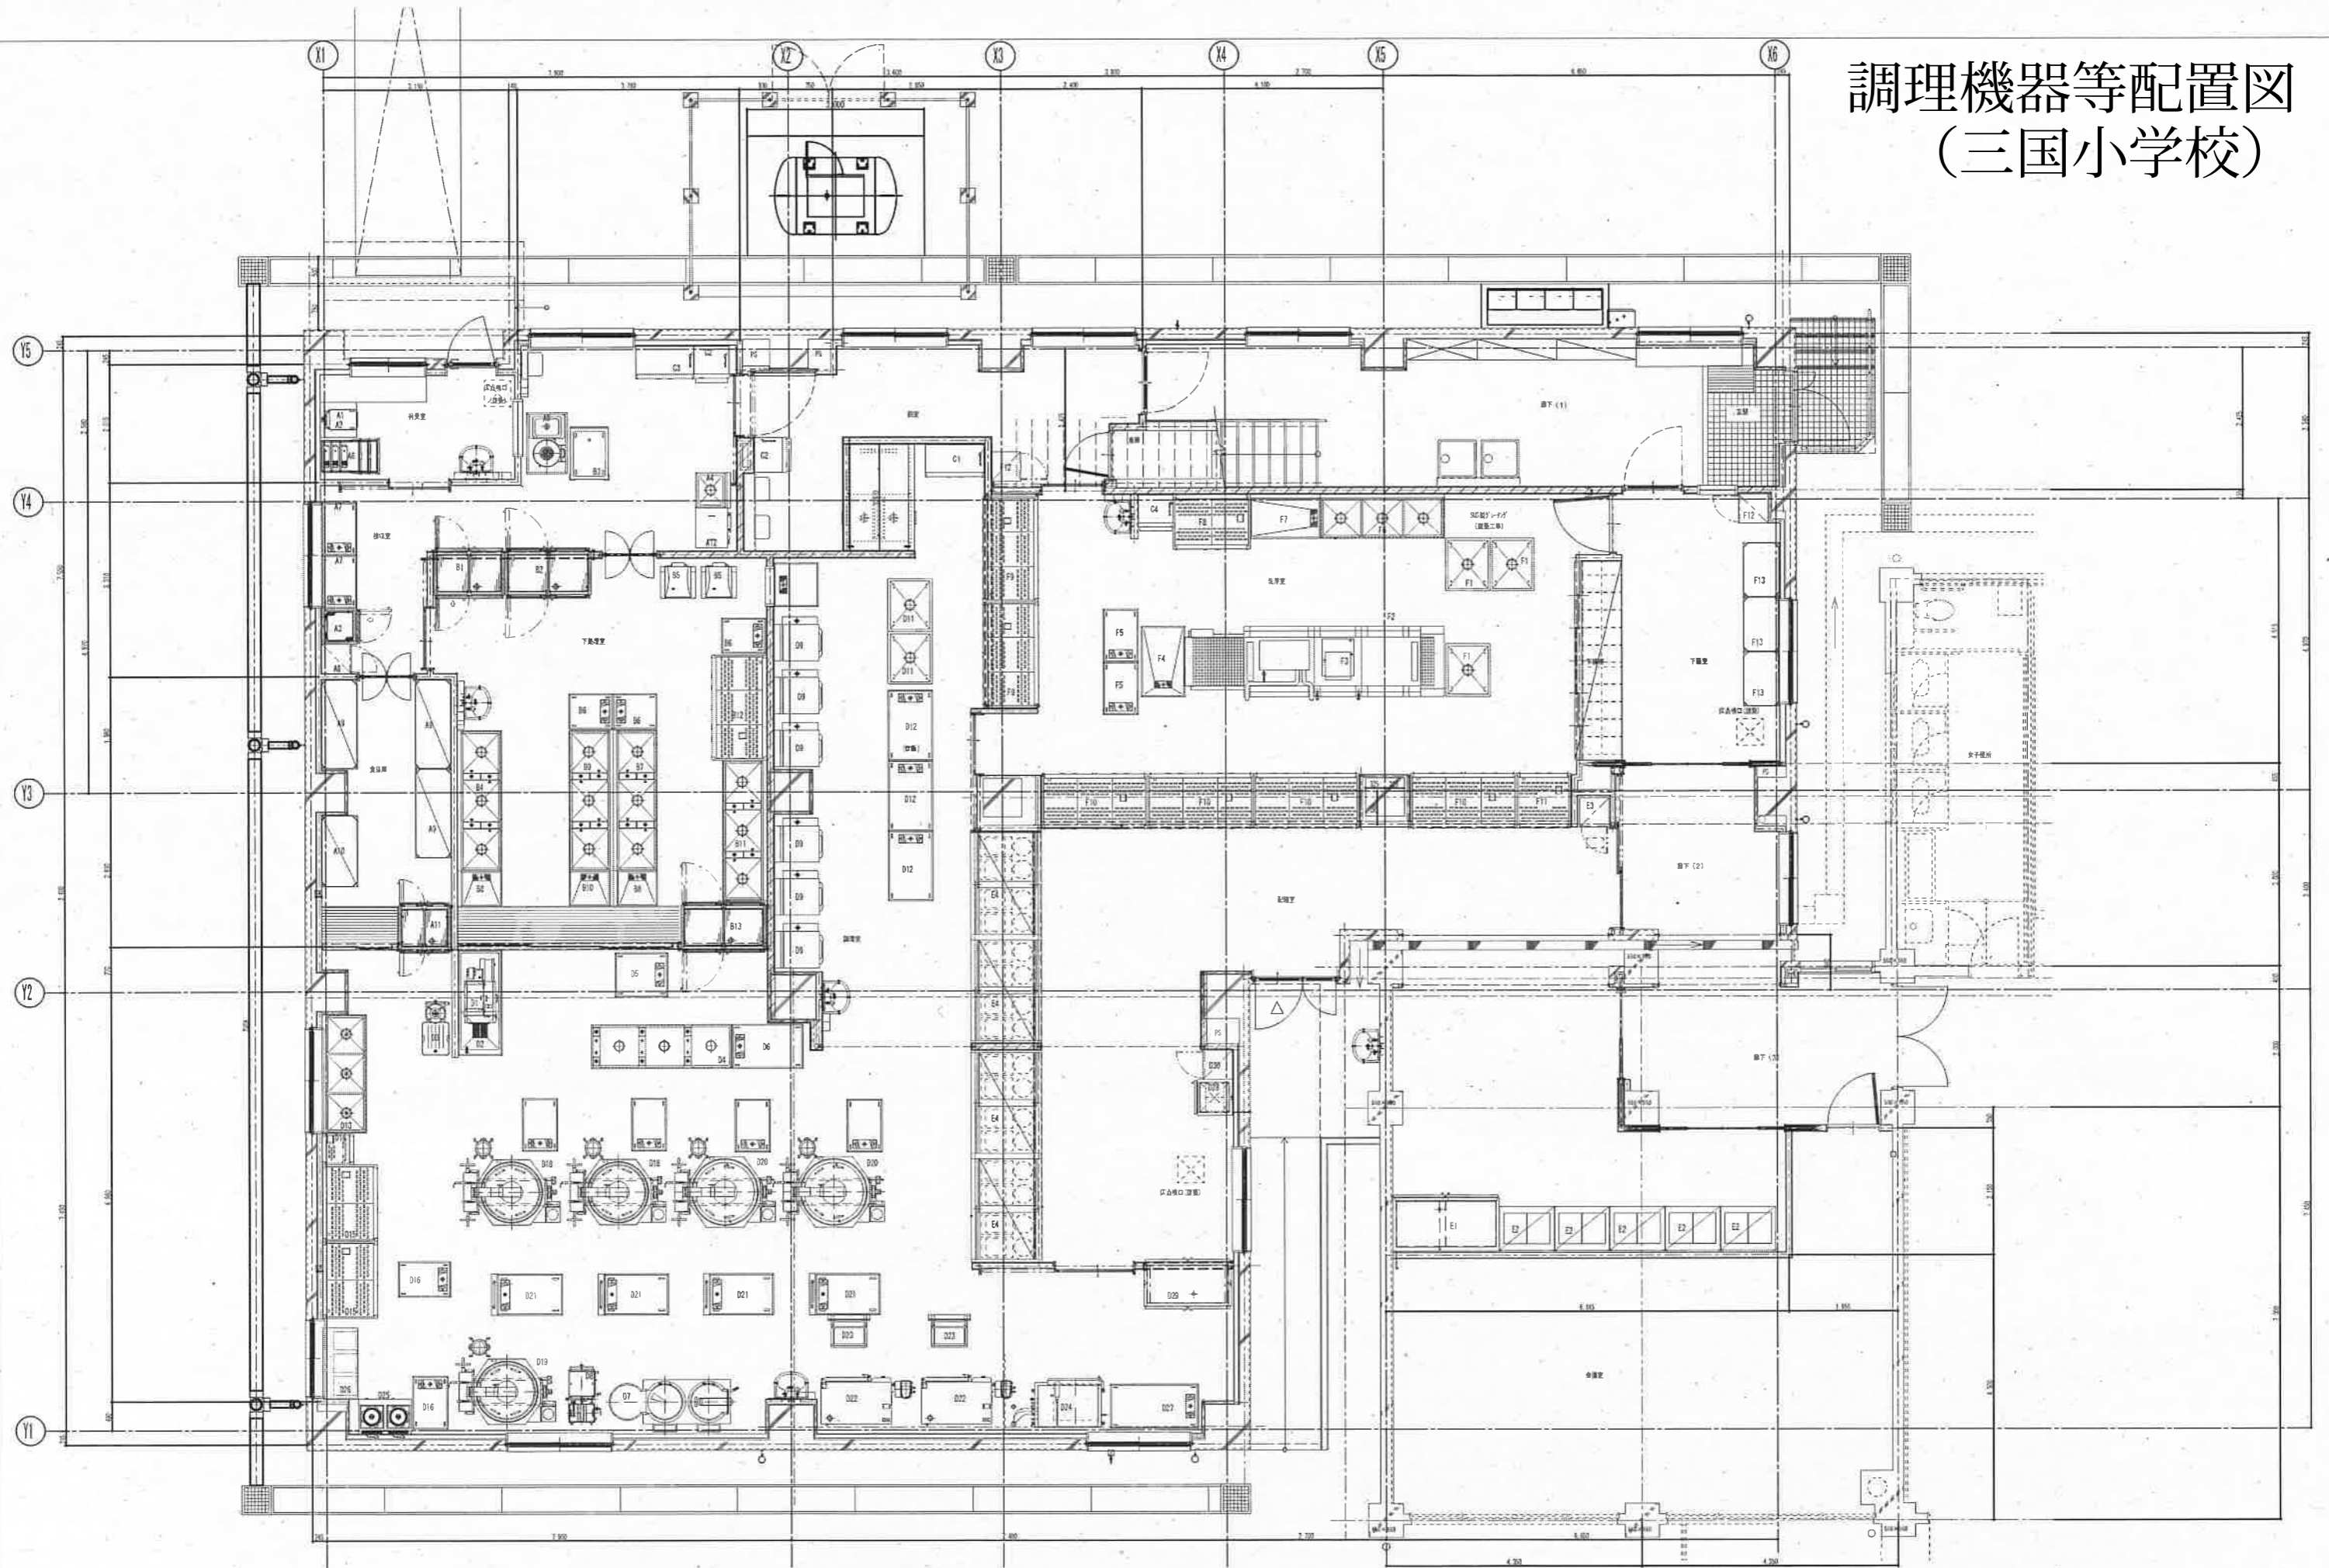

月	日


アトリエBBS株式会社
1級建築士事務所登録 福岡県知事 第1-12286号
1級建築士 第257327号 廣山 美佐志

設計年月日	2018.03	設計	横田	承認印	工事名称	三国小学校給食調理室新設工事 (設備工事)	設計番号
縮尺	A1:1/50 A3:1/100	製図	担当	承認年月日	図面名称	厨房機器配置図	図面番号
							M-23