


位置図

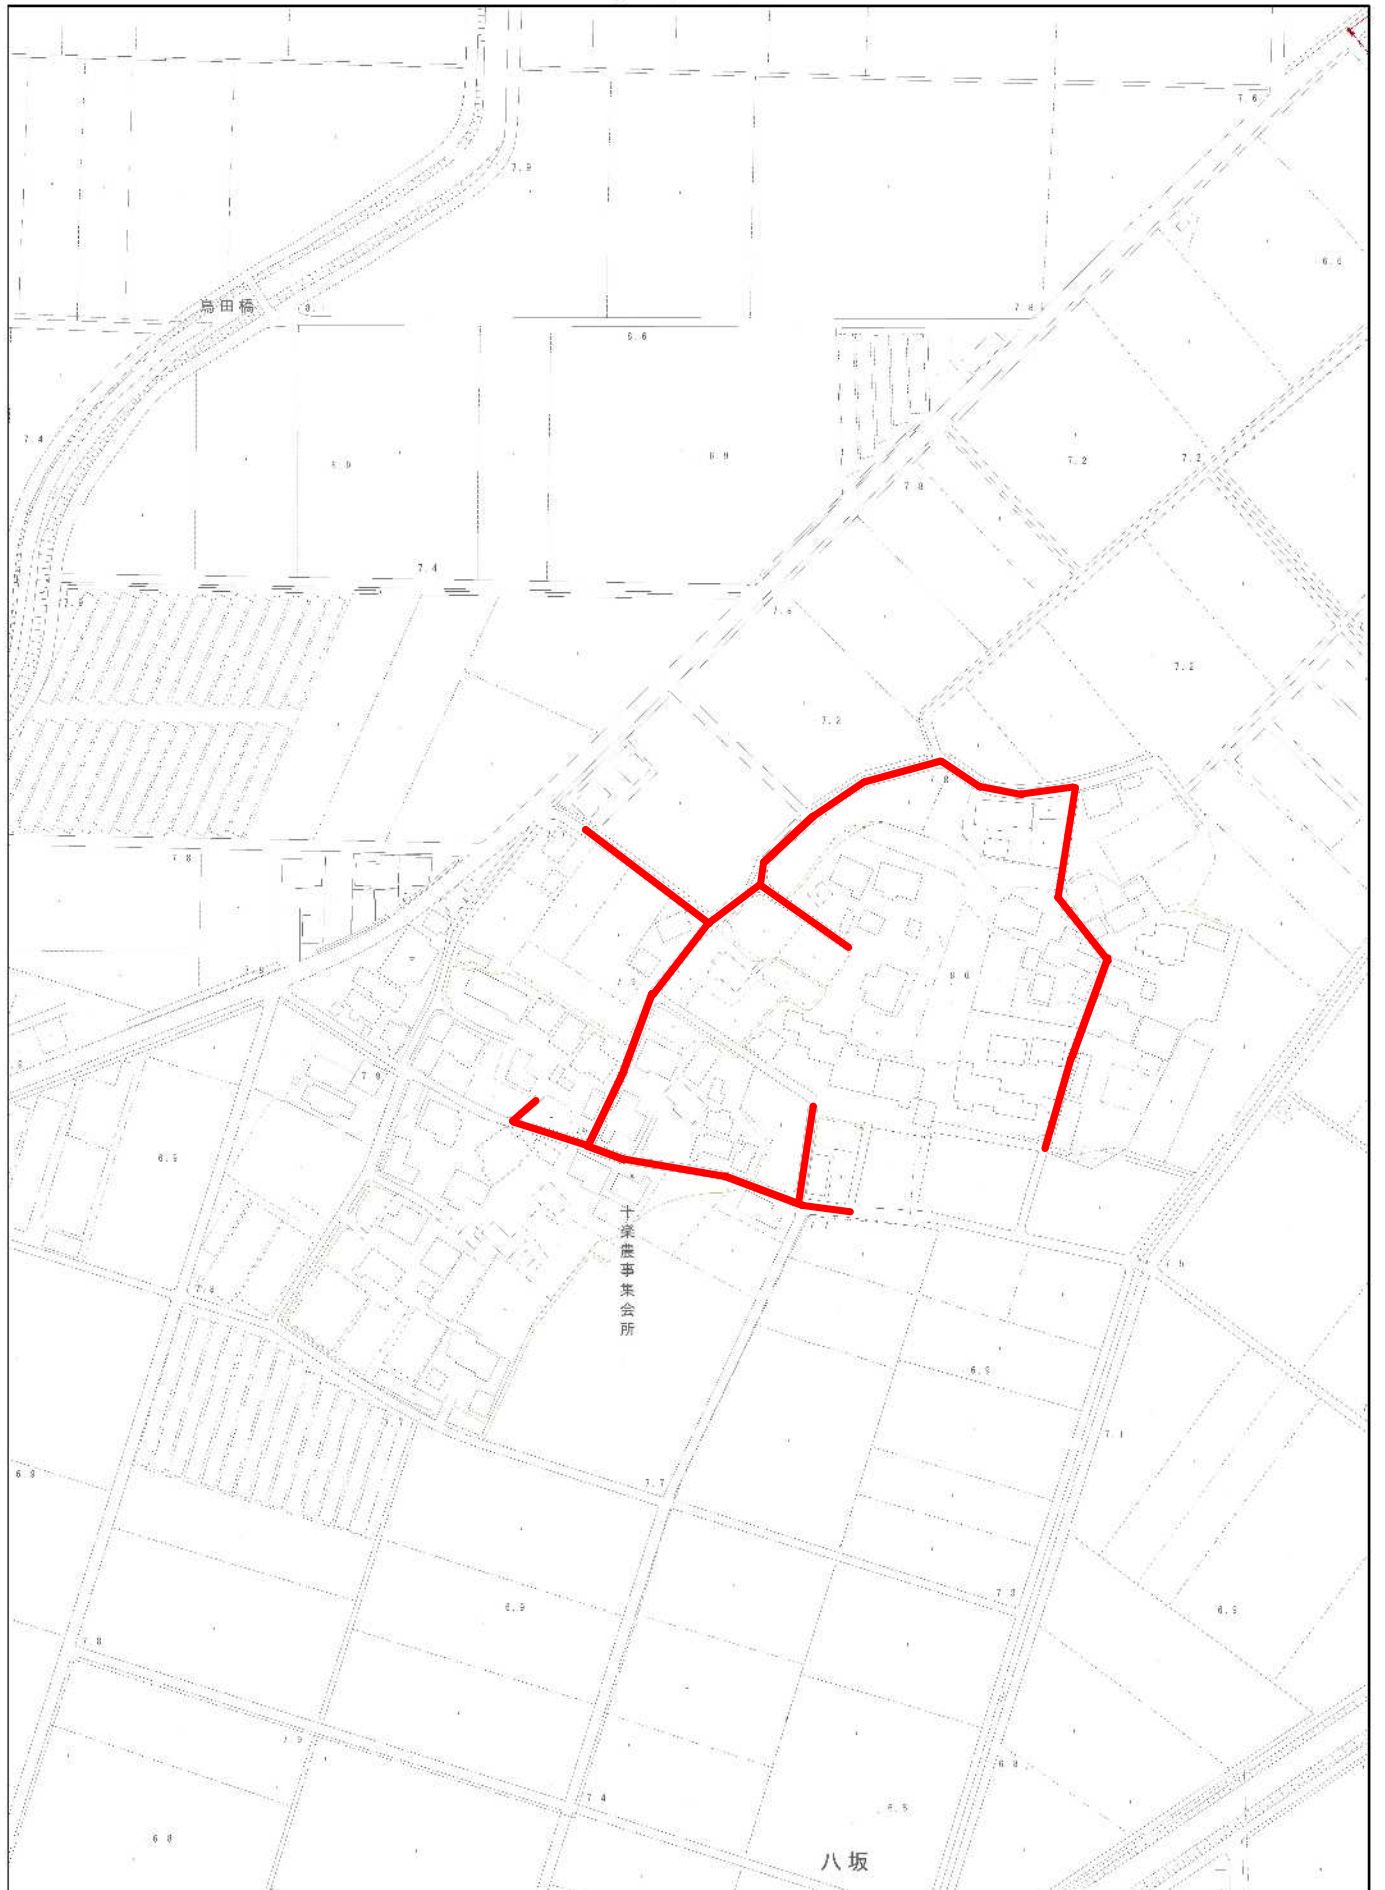

1/3,000


平面図

S=1:500






縦断面図

縦 S=1:100
横 S=1:500

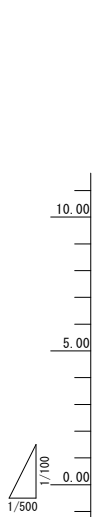

横断面図

S=1:100

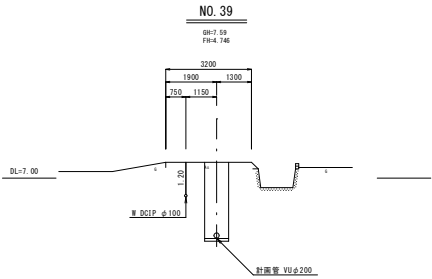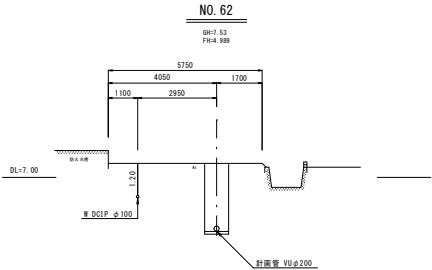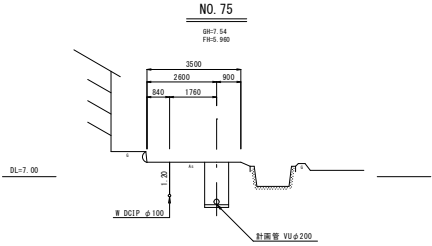

106b 106c 106h

縮小図 (原画A1)



小都市筑後川中流右岸流域関連公共下水道事業

工事年度	令和 7 年度		
工 事 名	下西地内汚水枝線 1 3 工区築造工事		
工事箇所	小都市下西地内		
図面名称	平面縦横断面図 1		
工事名称	図 示	図番	1 / 12
事業主体	小 郡 市		

S=1 : 500



縱 S=1:100
橫 S=1:500

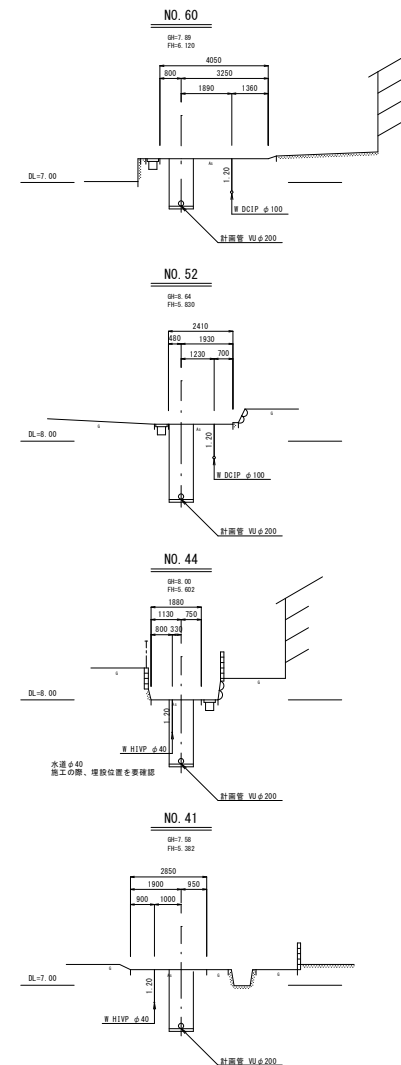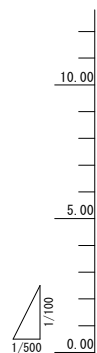


縮小図 (原画A1)

[illegible]

小郡市筑後川中流右岸流域関連公共下水道事業			
工事年度	令和 7 年度		
工 事 名	下西地内汚水枝線 1 工区築造工事		
工事箇所	小郡市下西地内		
図面名称	平面縦横断面図 2		
工事名称	図 示	図番	2 / 12
事業主体	小 郡 市		


平面図

S=1:500

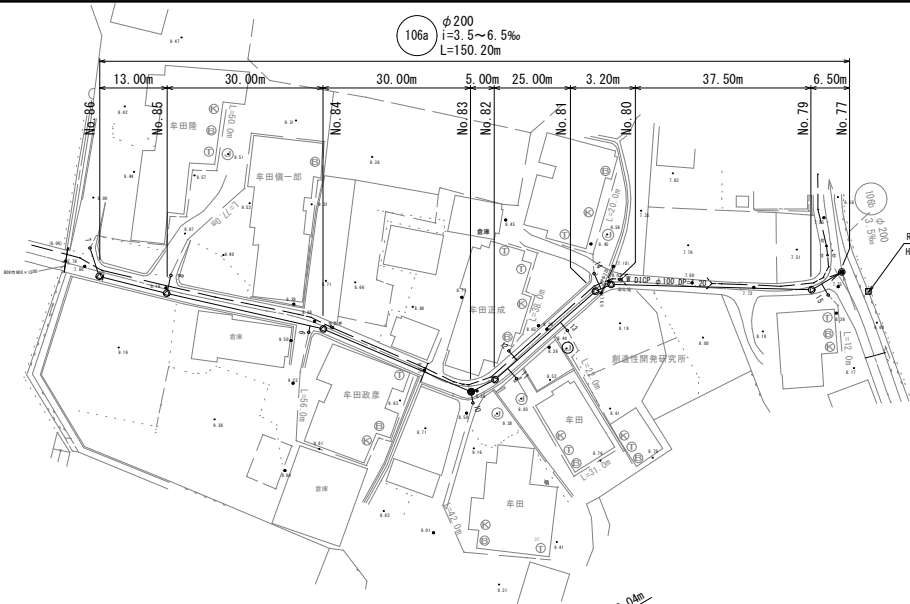

縦断面図


縦 S=1:100
横 S=1:500

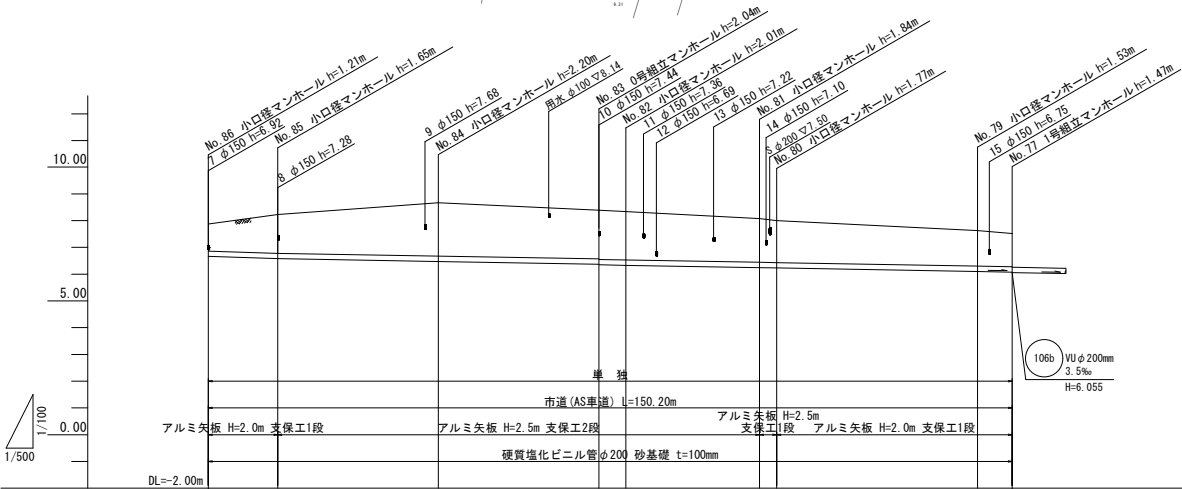

路線番号	106a									
管径	φ200mm									
勾配(‰)	3.5‰									
路線長	150.20m									
地盤高	7.87	8.23	8.67	8.39	8.34	8.08	7.63	7.52		
土被り	1.00	1.44	1.99	1.81	1.83	1.63	1.32	1.24		
管底高	6.662	6.578	6.473	6.368	6.348	6.241	6.098	6.075		
掘削深	1.32	1.76	2.31	2.13	2.12	1.95	1.64	1.55		
単距離	0.00	13.00	30.00	30.00	5.00	25.00	37.50	6.50		
追加距離	0.00	13.00	43.00	73.00	78.00	103.00	140.50	147.00		

横断面図

S=1:100

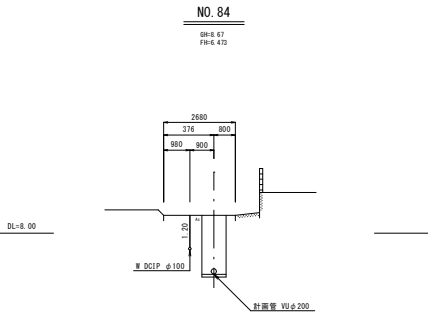

縮小図（原画A1）


小郡市筑後川中流右岸流域関連公共下水道事業			
工事年度	令和 7 年度		
工事名	下西地内汚水枝線13工区築造工事		
工事箇所	小郡市下西地内		
図面名称	平面縦横断面図 3		
工事名称	図示	図番	3 / 12
事業主体	小 郡 市		

平面図

S=1:500

縦断面図


縦 S=1:100
横 S=1:500

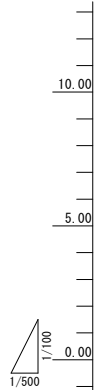

路線番号					
管径					
勾配(‰)					
路線長					
地盤高					
土被り					
管底高					
掘削深					
単距離					
追加距離					

横断面図


S=1:100

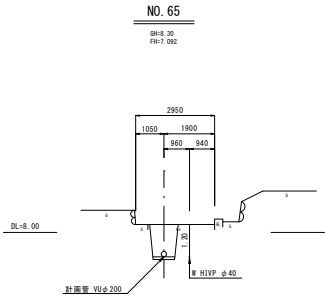

縮小図(原面A1)			
小郡市筑後川中流右岸流域関連公共下水道事業			
工事年度	令和 7 年度		
工 事 名	下西地内汚水枝線 1 3 工区築造工事		
工事箇所	小郡市下西地内		
図面名称	平面縦横断面図 4		
工事名称	図 示	図番	4 / 12
事業主体	小 郡 市		


平面図

S=1:500


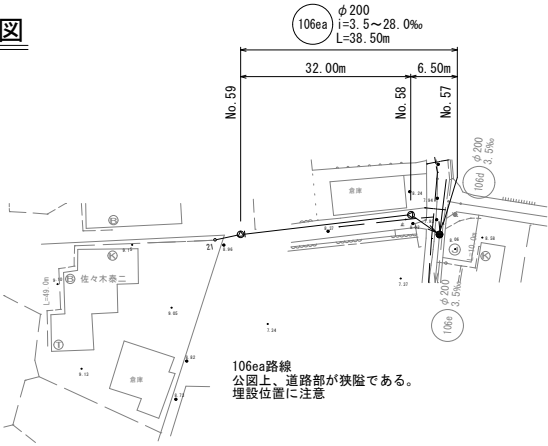


縦断面図

縦 S=1:100
横 S=1:500


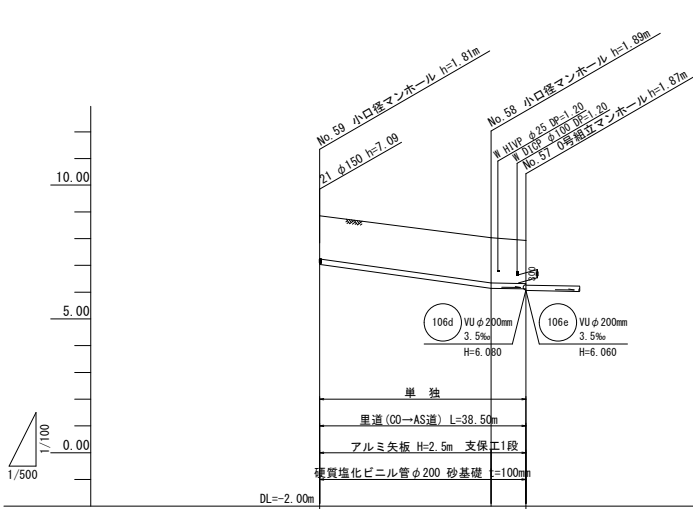


路線番号		106ea		106fa	
管径		φ200mm		φ200mm	
勾配(‰)		28.0‰	3.5‰	3.5‰	
路線長		38.50m		42.50m	
地盤高	8.85	8.03	8.95	8.81	
土被り	1.60	1.68	1.00	1.60	
管底高	7.039	6.143	7.742	7.003	
掘削深	1.92	2.00	1.32	1.92	
単距離	0.00	32.00	0.00	30.00	
追加距離	0.00	38.50	0.00	42.50	

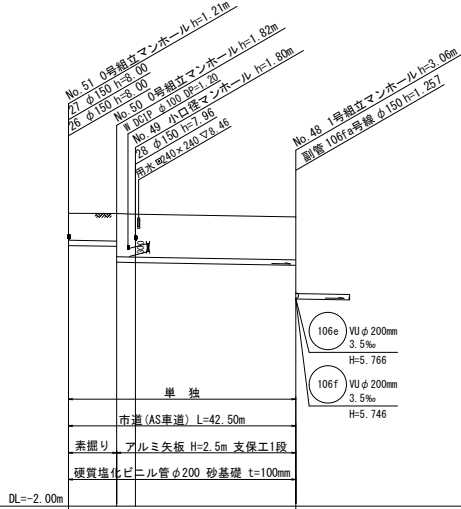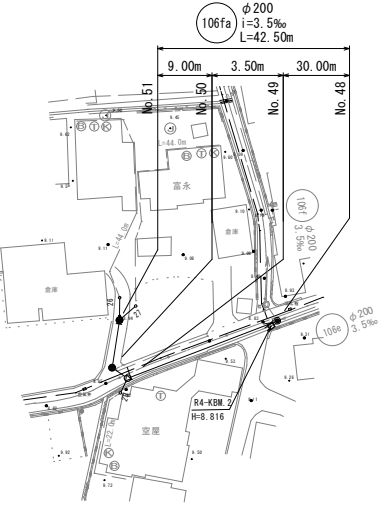

横断面図


S=1:100

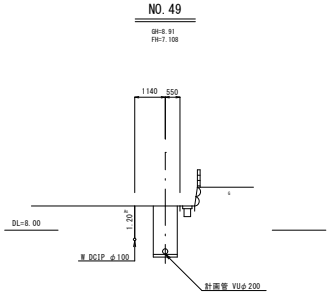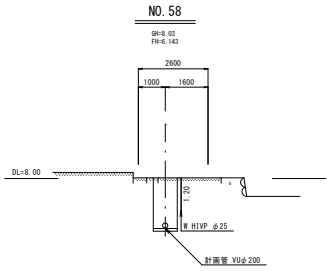


縮小図（原画A1）	
小都市筑後川中流右岸流域関連公共下水道事業	
工事年度	令和 7 年度
工事名	下西地内汚水枝線 1 3 工区築造工事
工事箇所	小都市下西地内
図面名称	平面縦横断面図 5
工事名称	図示
事業主体	小 郡 市

組立 1 号マンホール構造図 S=1:20


平面図

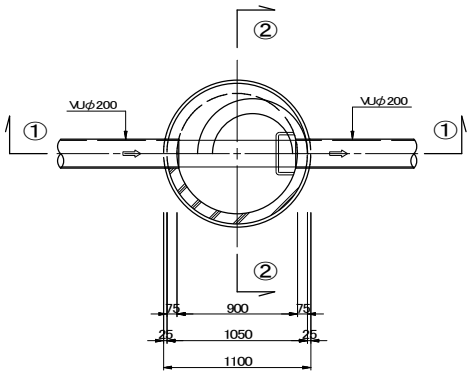


①—①断面図

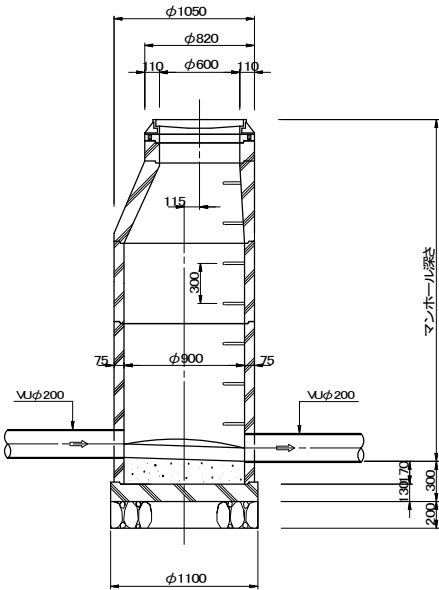


②—②断面図

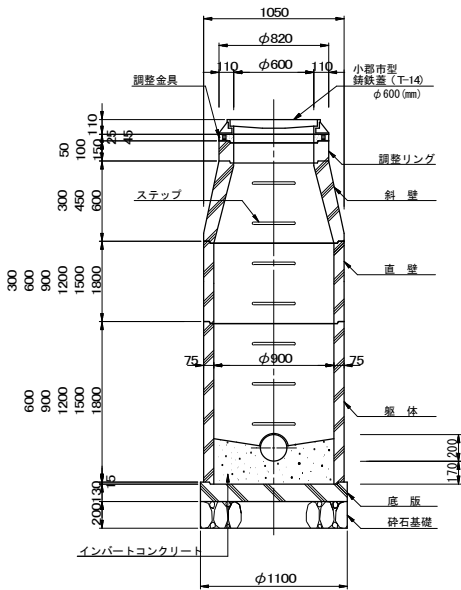

平面図

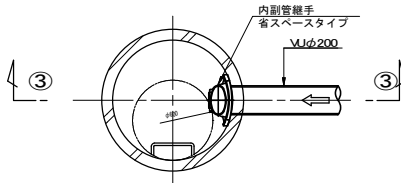


③—③断面図

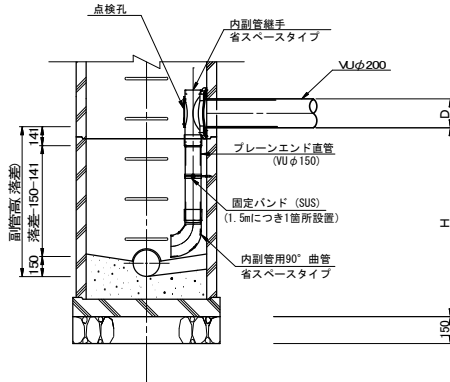


縮小図（原画A1）			
小郡市筑後川中流右岸流域関連公共下水道事業			
工事年度	令和 7 年度		
工 事 名	下西地内汚水枝線 1 3 工区築造工事		
工事箇所	小郡市下西地内		
図面名称	組立1号マンホール構造図		
工事名称	図 示	図 番	6 / 12
事業主体	小 郡 市		

組立0号マンホール構造図 S=1:20


平面図

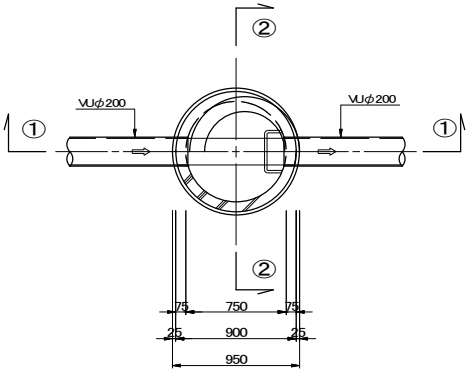


①—①断面図

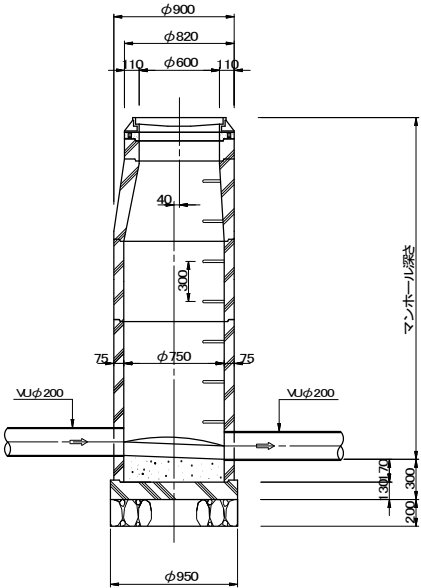


②—②断面図

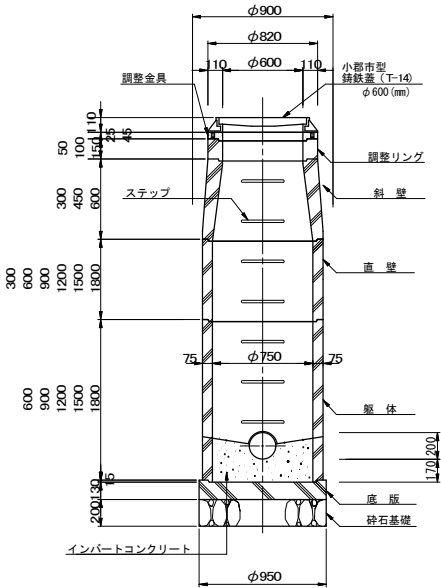

平面図

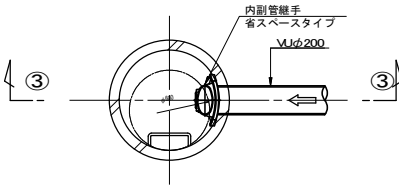


③—③断面図

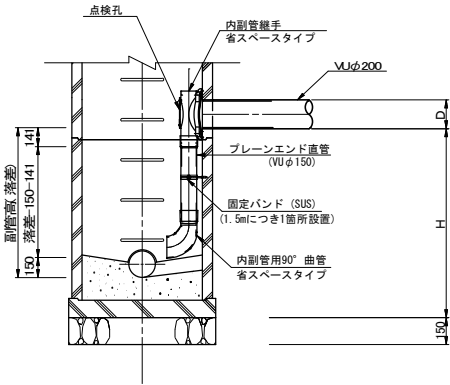


縮小図（原図A1）			
小郡市筑後川中流右岸流域関連公共下水道事業			
工事年度	令和 7 年度		
工 事 名	下西地内汚水枝線13工区築造工事		
工事箇所	小郡市下西地内		
図面名称	組立0号マンホール構造図		
工事名称	図 示	図 番	7 / 12
事業主体	小 郡 市		

小口径マンホール構造図 S=1:20

平面図

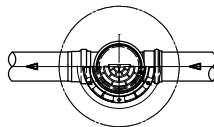


断面図

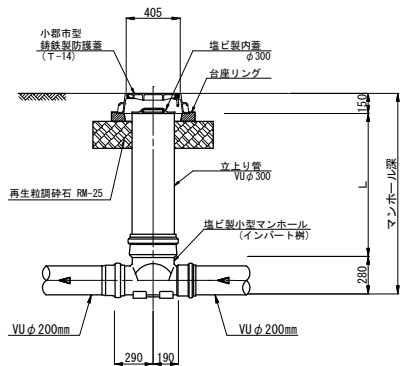


起 点

K T

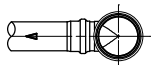


直 線

S T

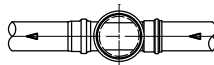

曲 点

15° L 右
15° L 左
30° L 左
30° L 左

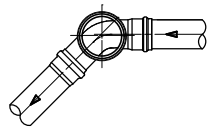



縮小図（原画A1）

小都市筑後川中流右岸流域関連公共下水道事業			
工事年度	令和 7 年度		
工 事 名	下西地内汚水枝線 1 3 工区築造工事		
工事箇所	小都市下西地内		
図面名称	小口径マンホール構造図		
縮 尺	図 示	図番	8 / 12
事業主体	小 郡 市		

土工標準図 S=1:20



本管土工図 (硬質塩化ビニル管VUφ200mm)

素掘り

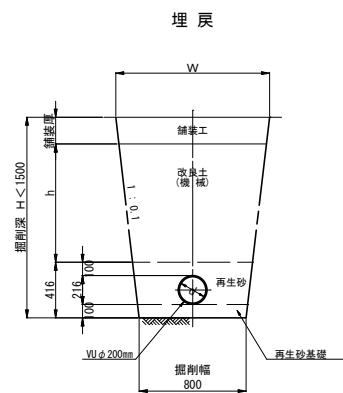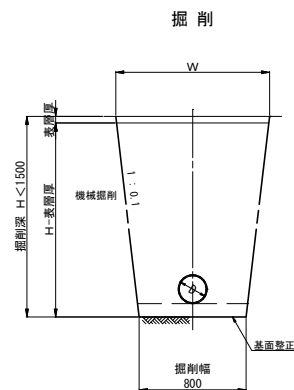



矢板施工

市道車道部(幹線を除く)・歩道・砂利道(掘削深 H1 ≤ 2.1m)

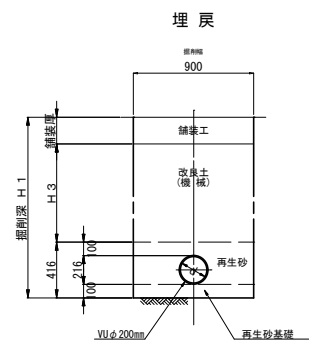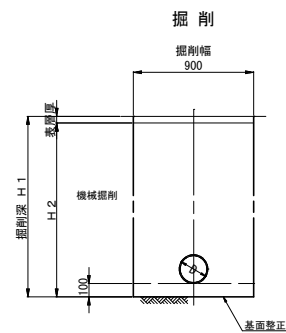

矢板施工

市道車道部(幹線を除く)・歩道・砂利道(掘削深 H1 > 2.1m)

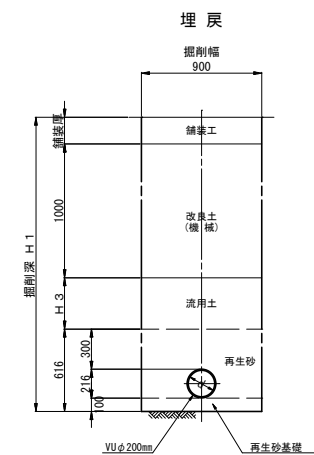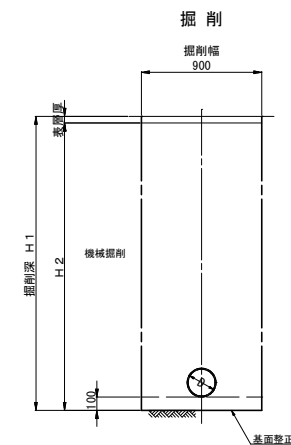


縮小図(原画A1)

小郡市筑後川中流右岸流域関連公共下水道事業				
工事年度	令和 7 年度			
工 事 名	下西地内汚水枝線13工区築造工事			
工事箇所	小郡市下西地内			
図面名称	土工標準図			
縮 尺	図 示	図番	9 / 12	
事業主体	小 郡 市			

土留工標準図 S=1:20

本管土工平面図

(平均土被り H≦3.00m)

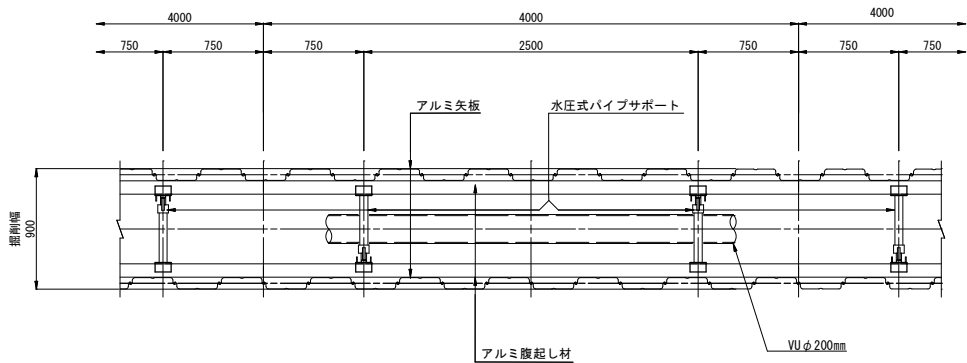

掘削断面について


掘削深 H	種別	矢板長
1.50 < H ≦ 1.80	アルミ矢板	2.00m
1.80 < H ≦ 2.30	アルミ矢板	2.50m
2.30 < H ≦ 2.80	アルミ矢板	3.00m
2.80 < H ≦ 3.30	アルミ矢板	3.50m
3.30 < H ≦ 3.80	アルミ矢板	4.00m

アルミ矢板


掘削深 H	支保工段差
H ≦ 2.00	1
2.00 < H ≦ 3.50	2
3.50 < H ≦ 3.80	3

本管土工断面図


矢板長 H=2.00・2.50m
(掘削深 1.50m<H≦2.00m)

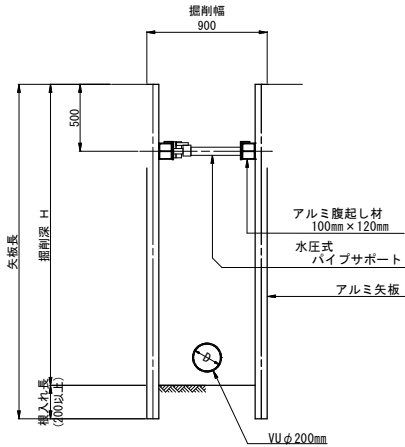

矢板長 H=2.50~4.00m
(掘削深 2.00m<H≦3.50m)

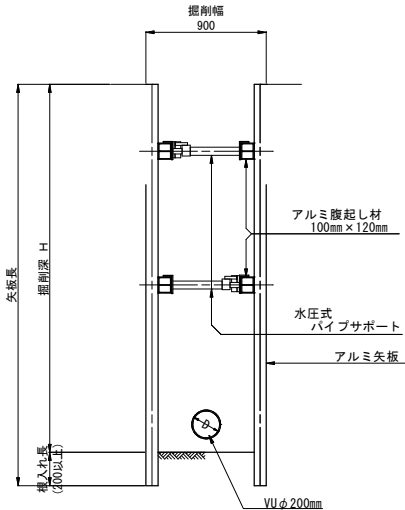

矢板長 H=4.00m
(掘削深 3.50m<H≦3.80m)

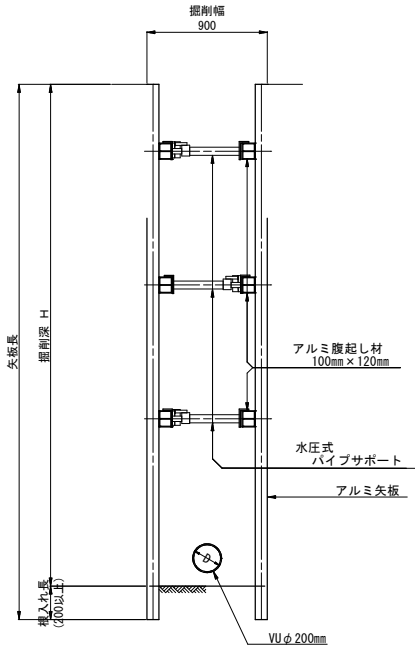


縮小図 (原画A1)


小郡市筑後川中流右岸流域関連公共下水道事業			
工事年度	令和 7 年度		
工 事 名	下西地内汚水枝線 13 工区築造工事		
工事箇所	小郡市下西地内		
図面名称	土留工標準図		
縮 尺	図 示	図 番	10 / 12
事業主体	小 郡 市		

取付管布設標準図 S=1:20

中間部取付け

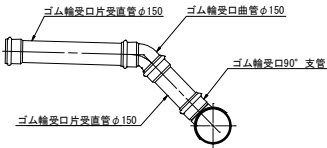


起点部取付け

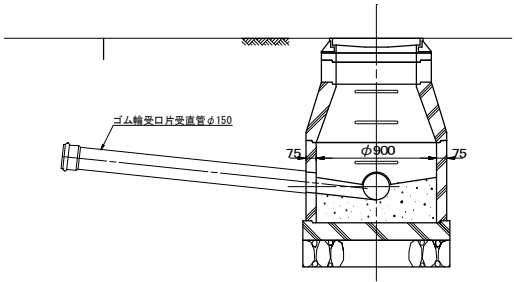


取付管土工図 S=1:20
(硬質塩化ビニル管)

タイプ-1
(素掘)

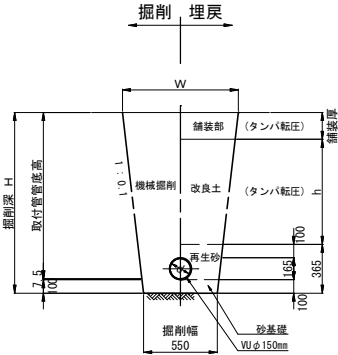

タイプ-2
(矢板建込みの場合)

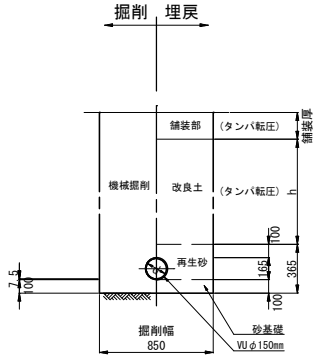


縮小図（原画A1）

小郡市筑後川中流右岸流域関連公共下水道事業			
工事年度	令和 7 年度		
工 事 名	下西地内汚水枝線 1 3 工区築造工事		
工事箇所	小郡市下西地内		
図面名称	取付管布設標準図, 取付管土工図		
縮 尺	図 示	図番	11 / 12
事業主体	小 郡 市		

舗装構造図 S=1:20

舗装復旧図(市道)

注) 舗装工一層当たり仕上げ厚は、15cmまでとする。

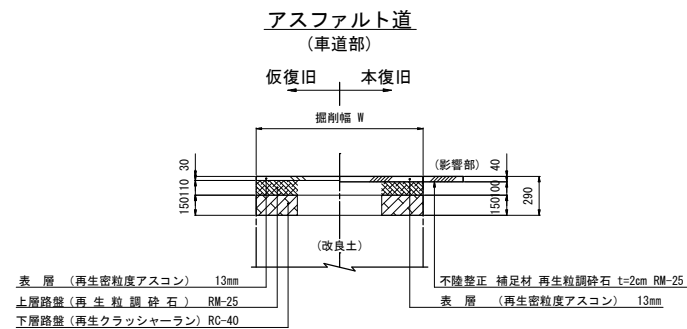

縮小図 (原画A1)

小郡市筑後川中流右岸流域関連公共下水道事業			
工事年度	令和 7 年度		
工 事 名	下西地内汚水枝線 13 工区築造工事		
工事箇所	小郡市下西地内		
図面名称	舗装構造図		
縮 尺	図 示	図番	12 / 12
事業主体	小 郡 市		