



位置図

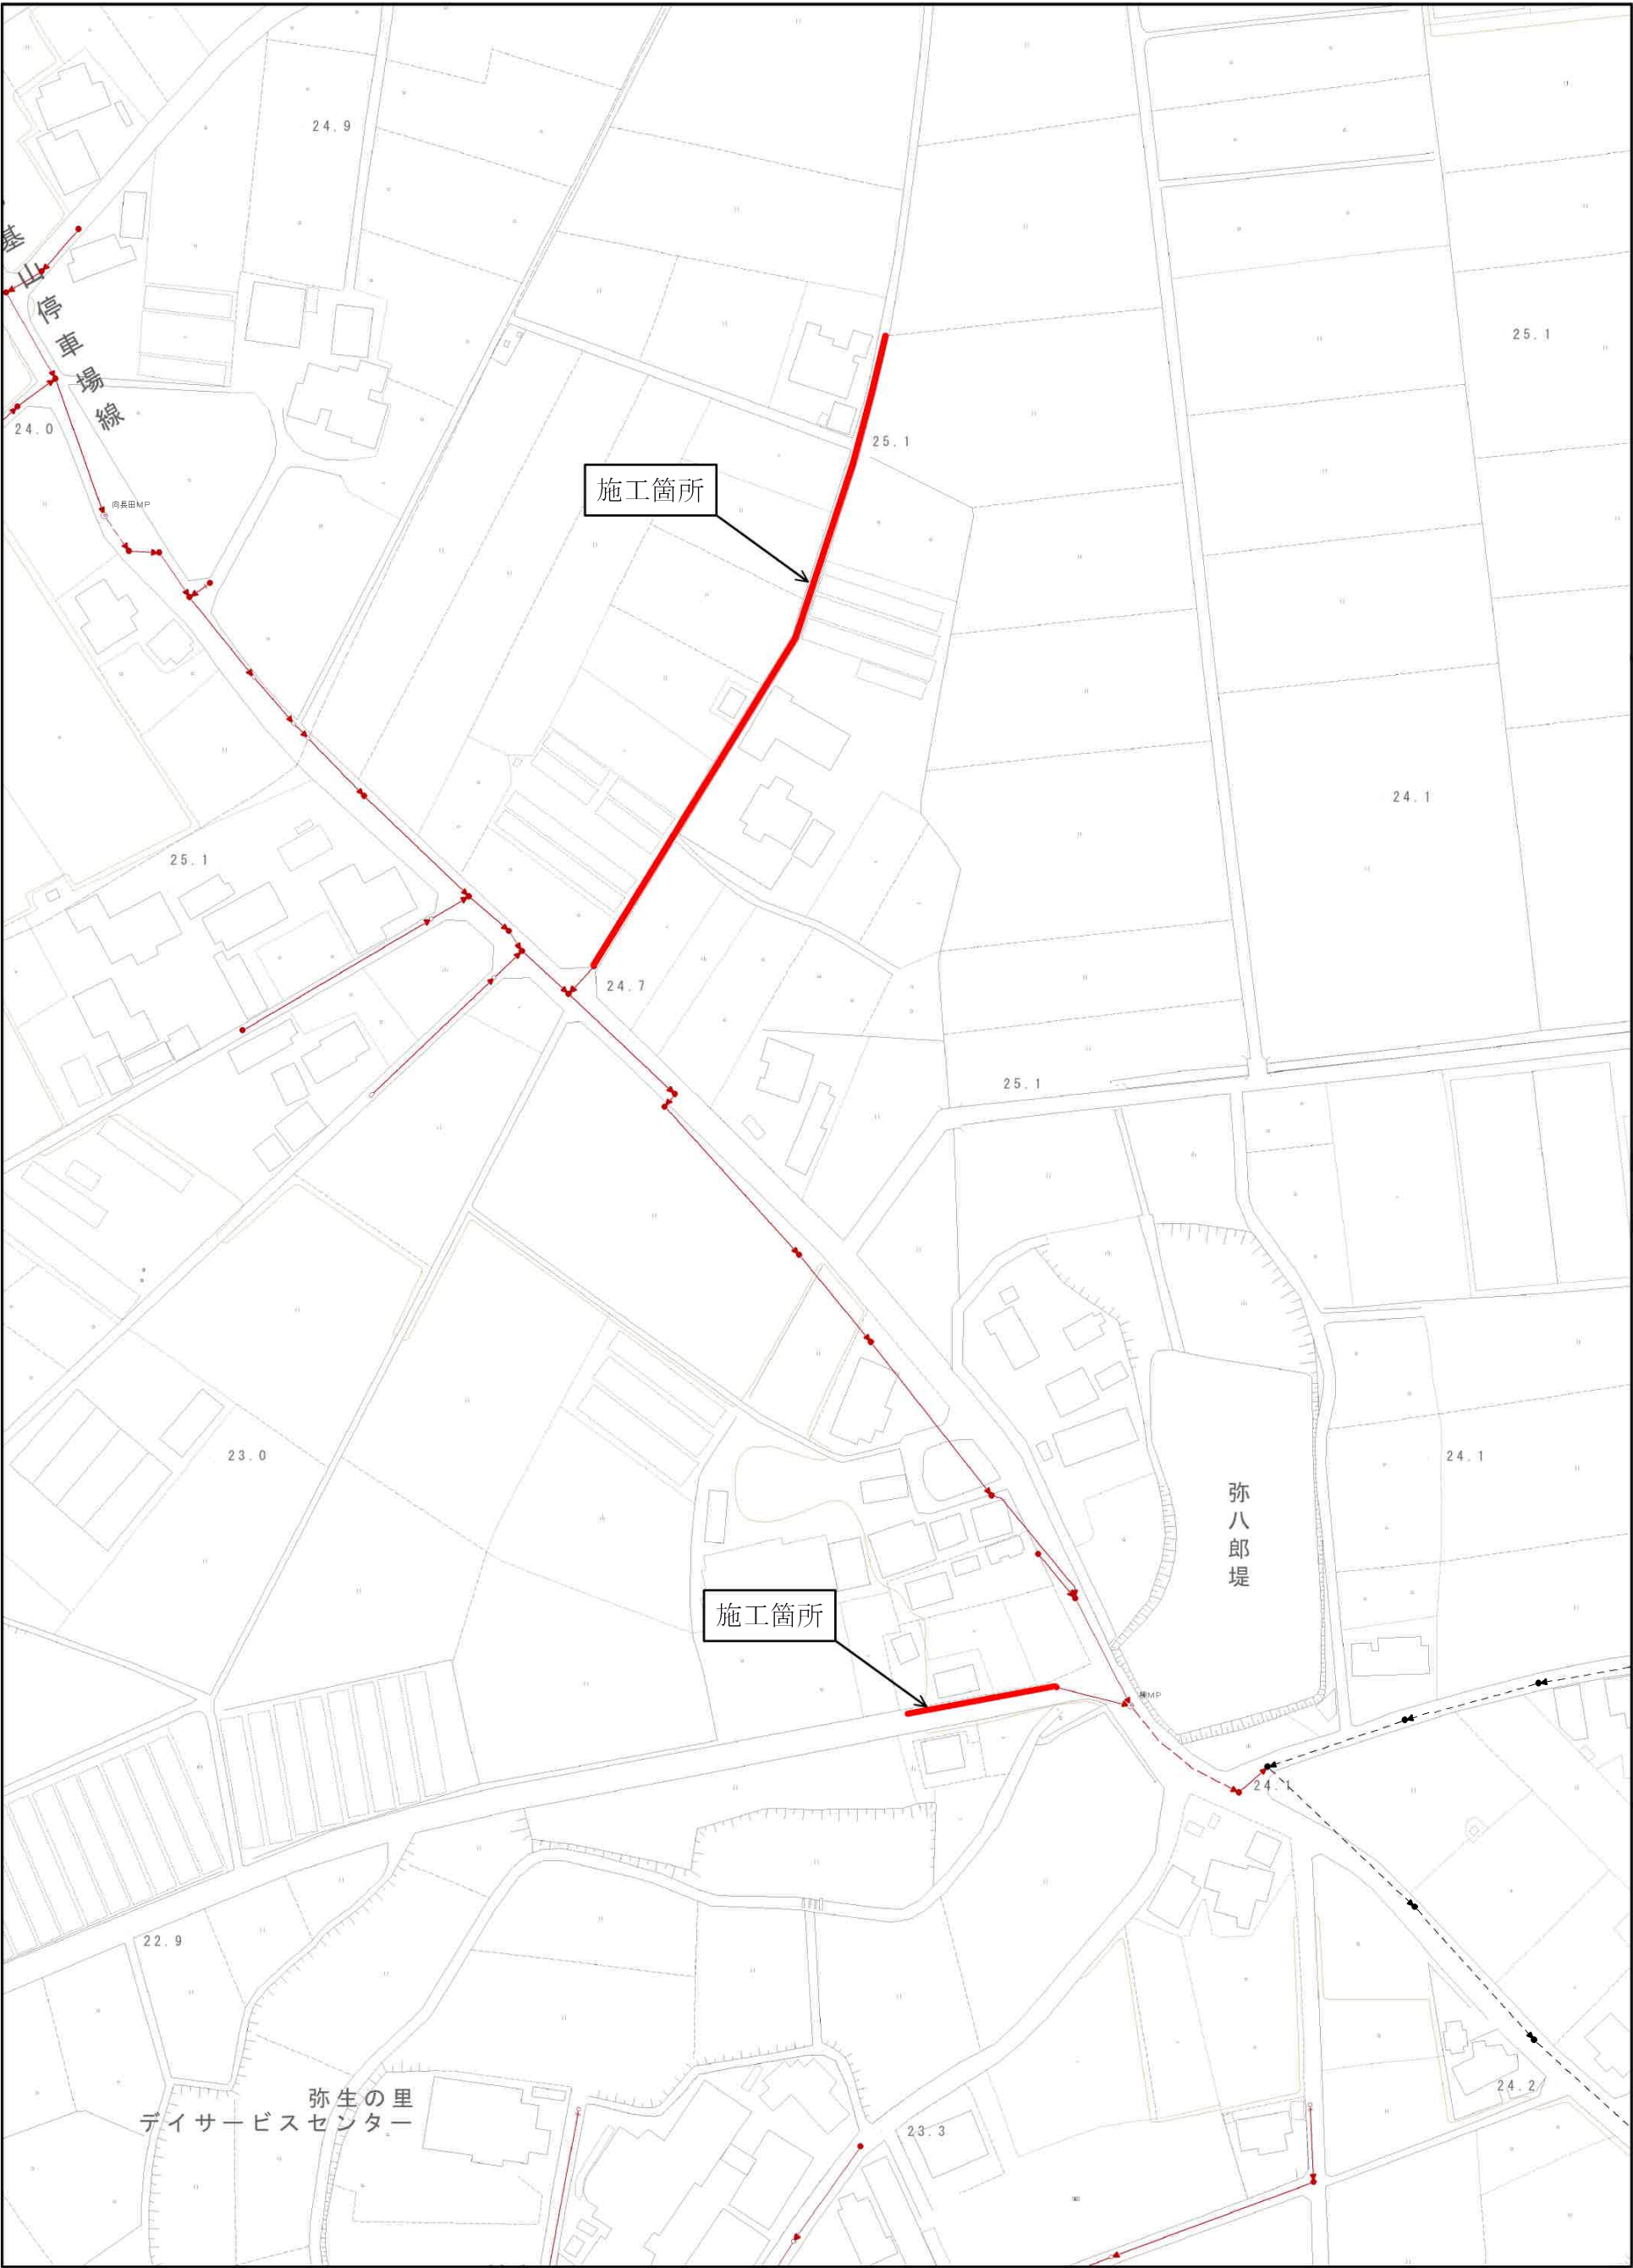


1/2,500




平面図 S=1/500

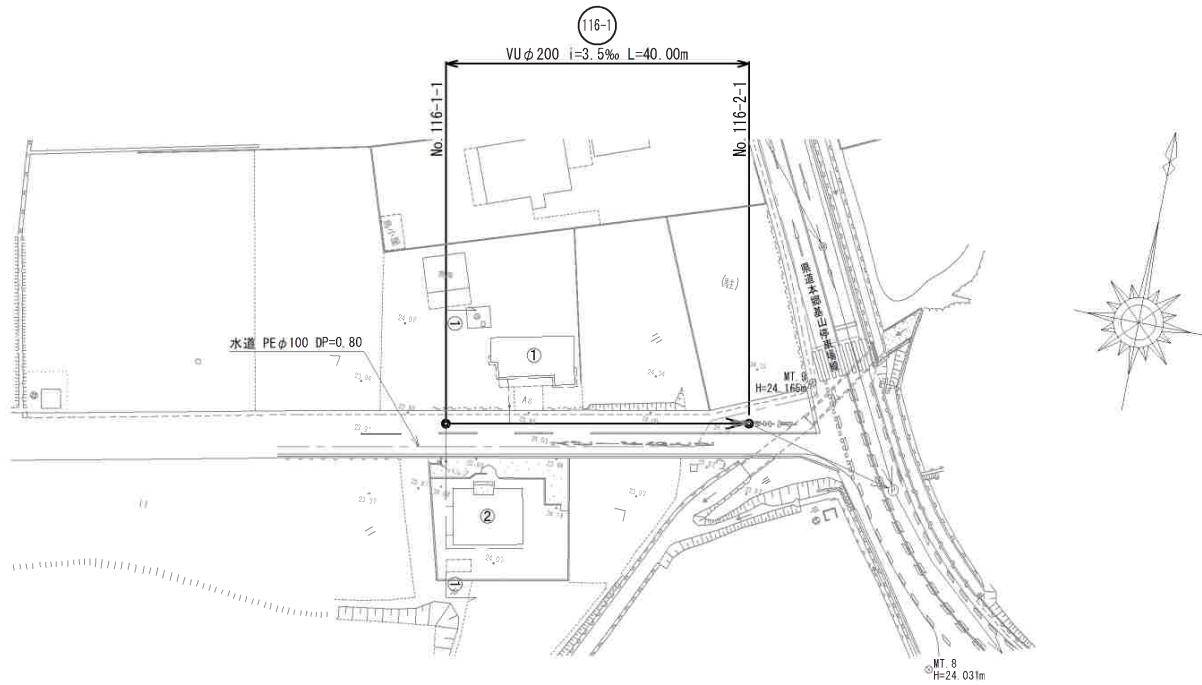

横断図 S=1/100

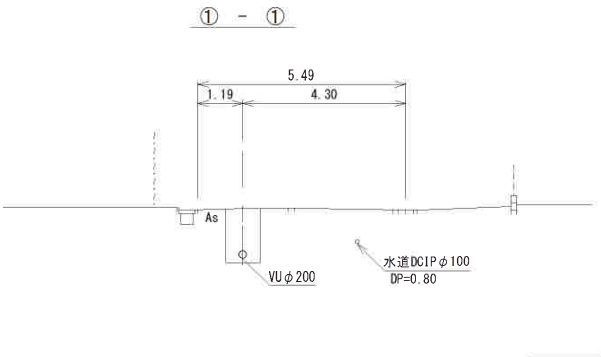

縦断図 縦 S=1/100
横 S=1/500


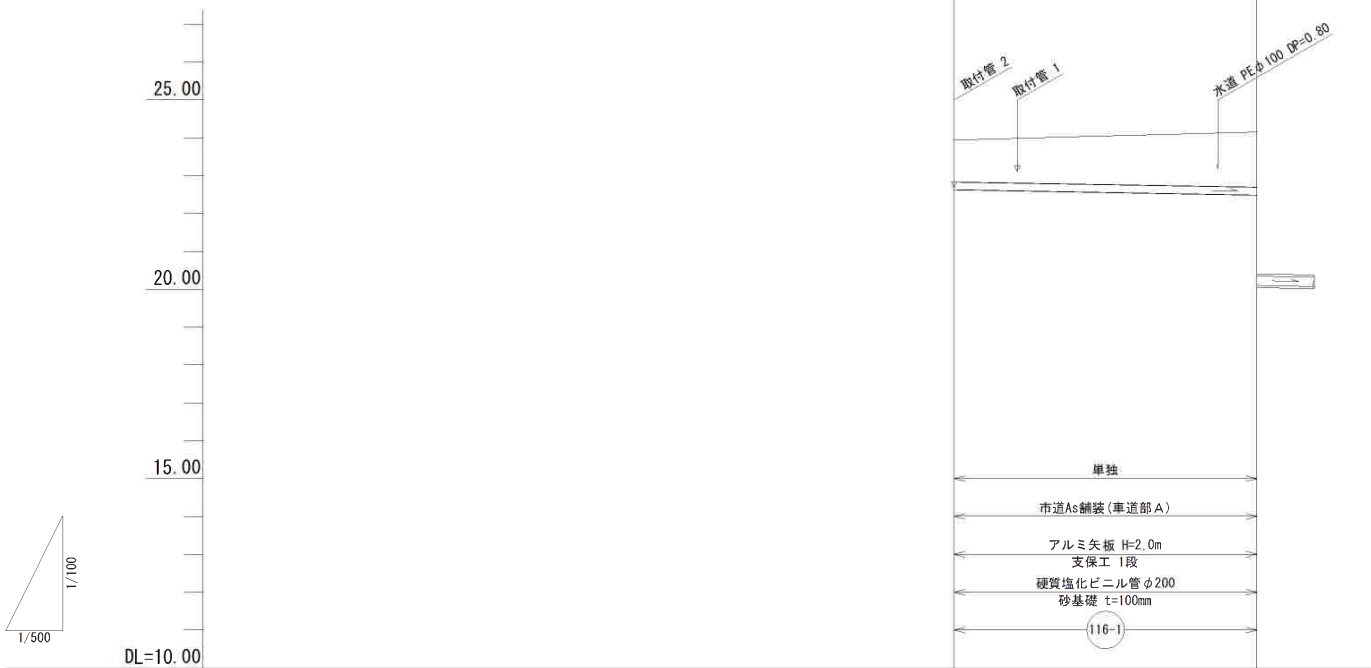


管 径		VU φ200
勾 配		3.5‰
区間距離		40.00m
地 盤 高	23.94	24.15
土 被 り	1.11	1.46
管 底 高	22.626	22.486 20.101
掘 削 深	1.42	1.77
追加距離	0.00	40.00


管 路 番 号				
116-1				

縮小図（原図A1）			
工事年度	令和7年度		
工 事 名	今隈地内汚水枝線14工区築造工事		
工事箇所	小郡市 今隈 地内		
図面名称	平面図・縦断図・横断図（1）		
縮 尺	図 示	図番	1 / 7
事業主体	小 郡 市		

平面図 S=1/500

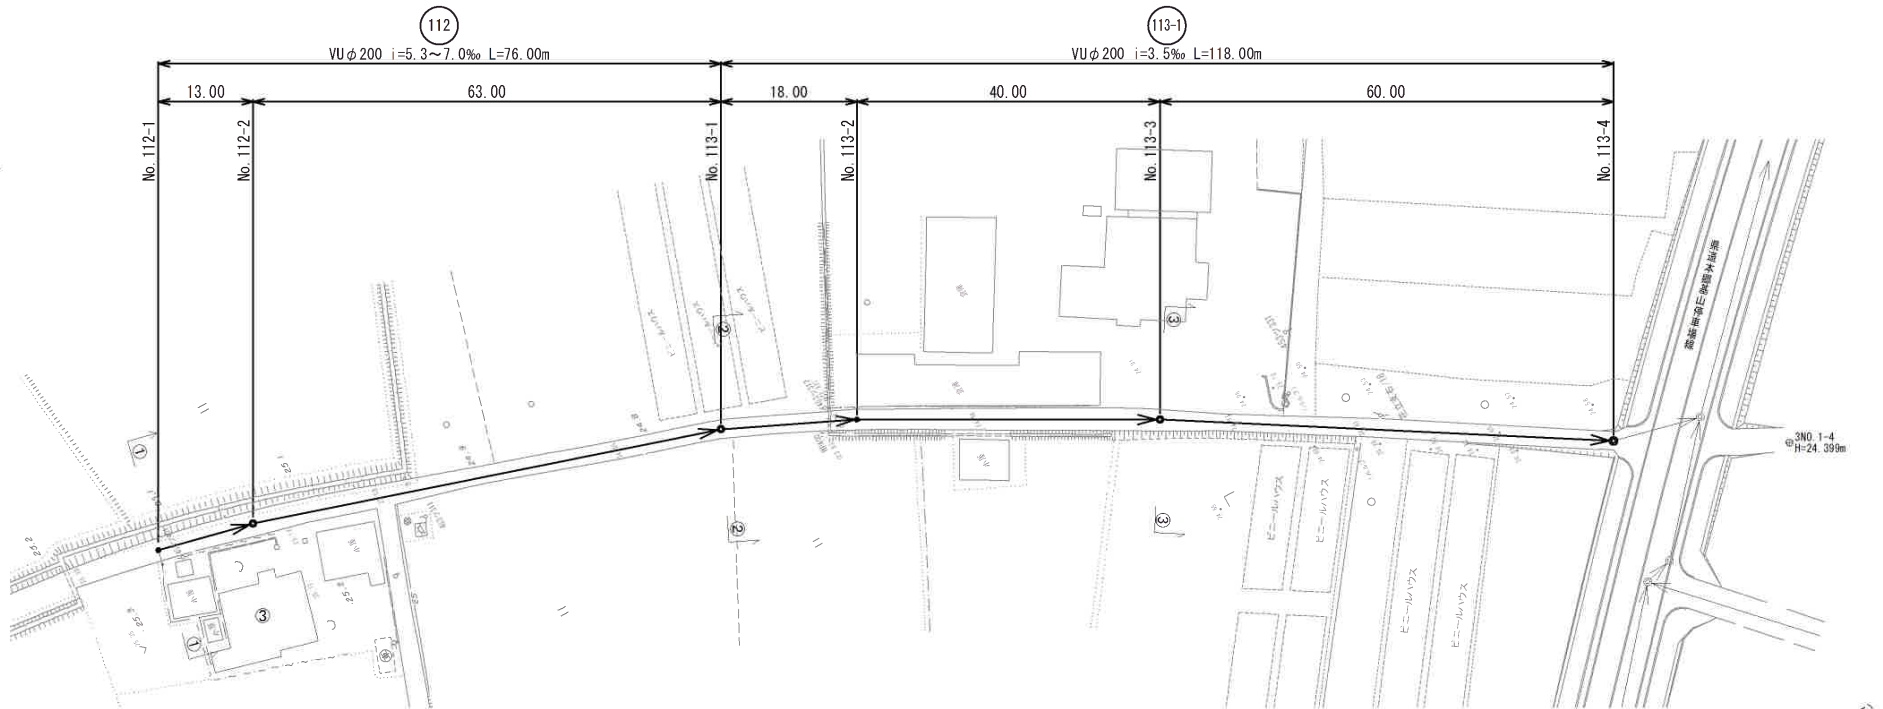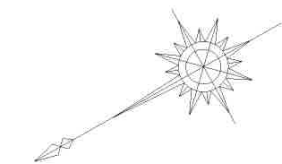


縦断図 縦 S=1/100
横 S=1/500

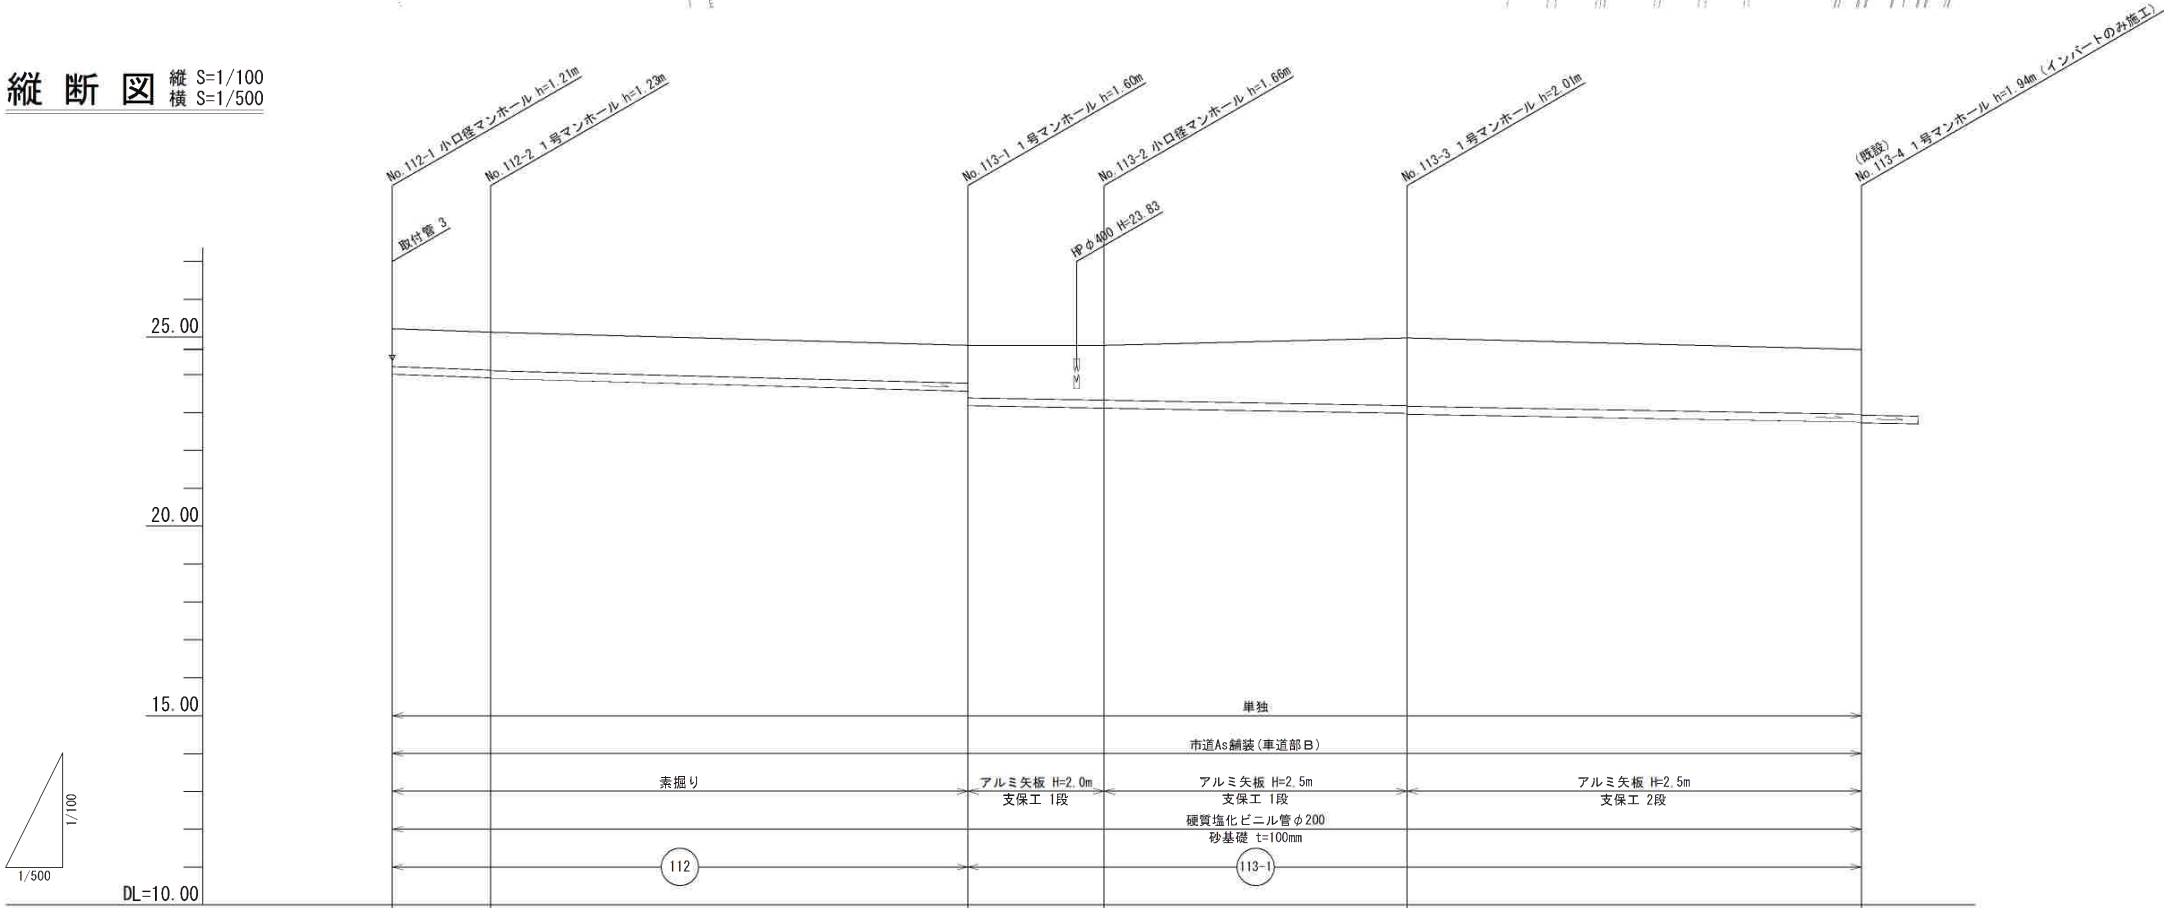

管 径	VUφ200					
勾 配		7.0 ‰	5.3 ‰		3.5 ‰	
区間距離		13.00m	63.00m	18.00m	40.00m	60.00m
地 盤 高		25.22	25.13	24.78	24.78	24.97
土 被 り		1.00	1.00	1.01	1.02	1.03
管 底 高		24.012	23.921	23.567	23.122	22.982
掘 削 深		1.32	1.32	1.32	1.32	1.32
追加距離		0.00	13.00	76.00	94.00	134.00

横断図 S=1/100

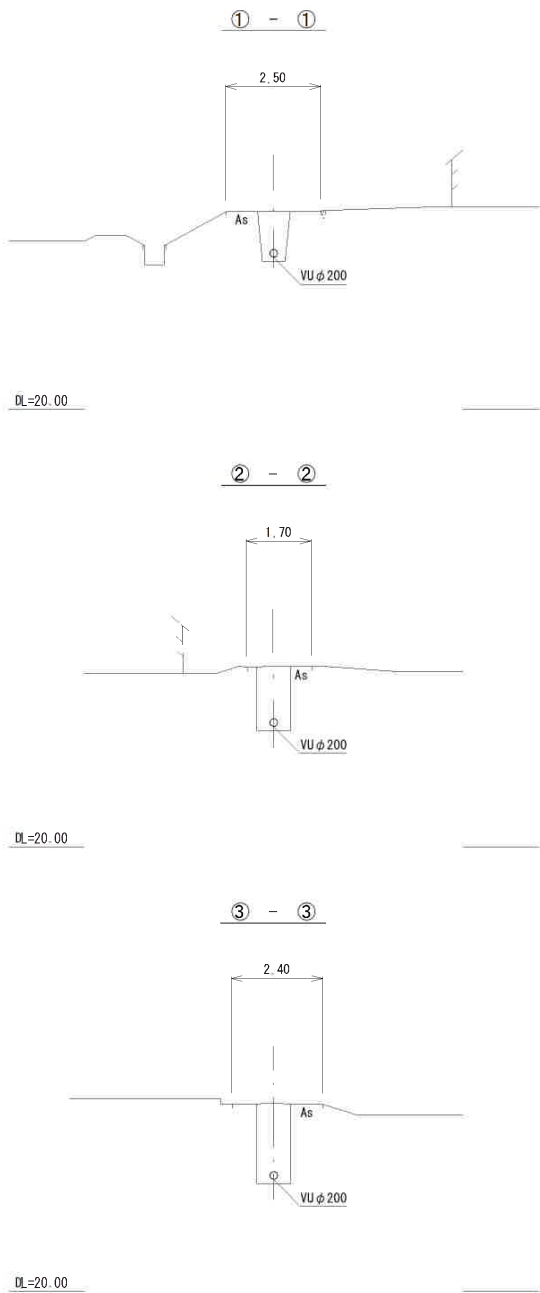


管 路 番 号				
112	113-1			


縮小図（原図A1）			
工事年度	令和7年度		
工 事 名	今限地内汚水枝線14工区築造工事		
工事箇所	小郡市 今限 地内		
図面名称	平面図・縦断図・横断図（2）		
縮 尺	図 示	図番	2 / 7
事業主体	小 郡 市		

小口径マンホール構造図

平面図

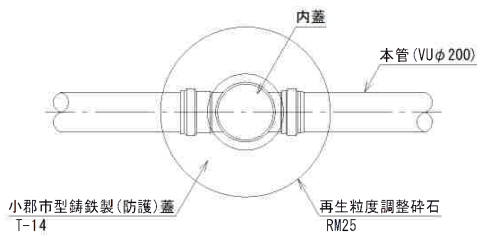


断面図

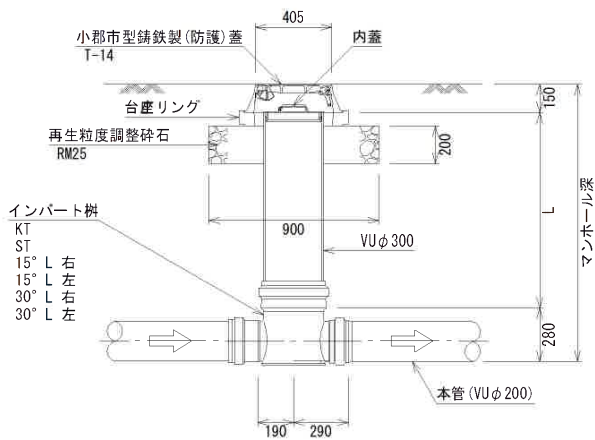


起 点
KT



直 線
ST

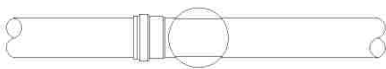

曲 り

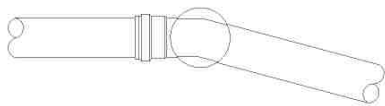


縮小図（原図A1）

工事年度	令和7年度		
工 事 名	今鷹地内汚水枝線14工区築造工事		
工事箇所	小郡市 今鷹 地内		
図面名称	小口径マンホール構造図		
縮 尺	S=1/20	図番	3 / 7
事業主体	小 郡 市		

1号組立マンホール構造図


平面図

S=1/20

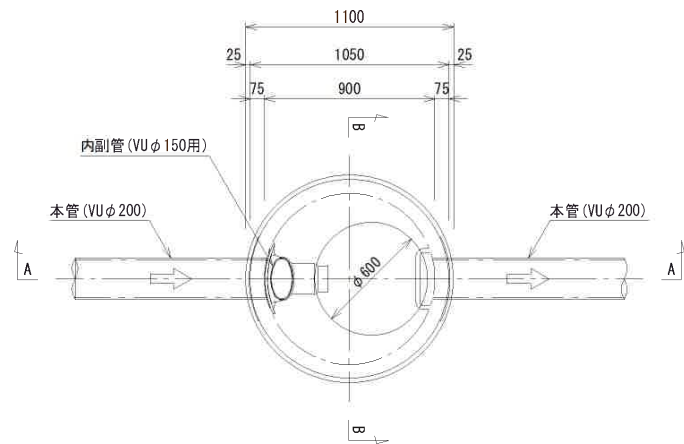


A-A断面図

S=1/20

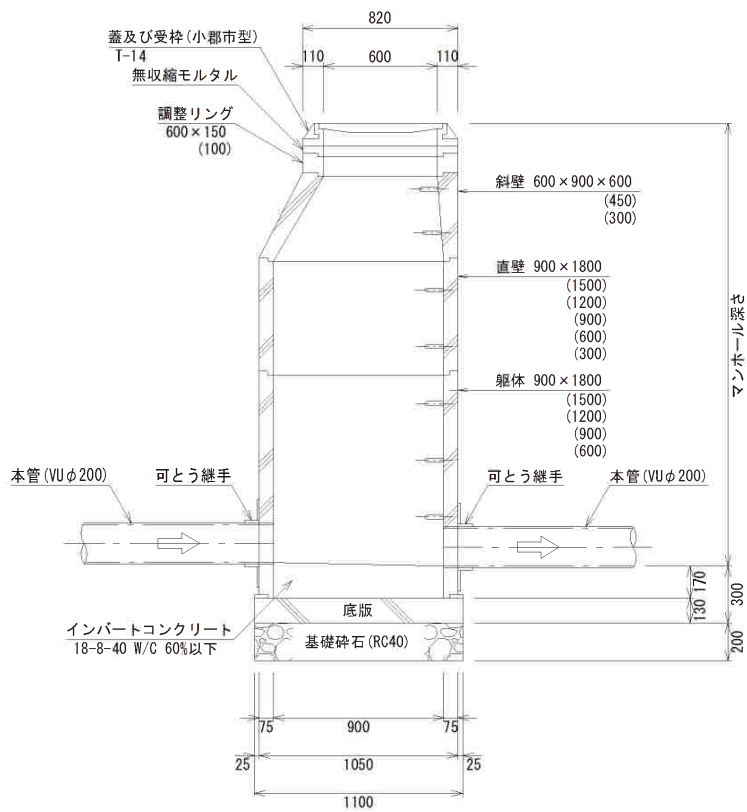


可とう継手部

S=1/10

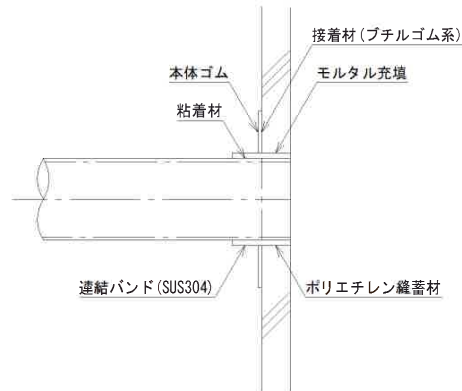


B-B断面図

S=1/20

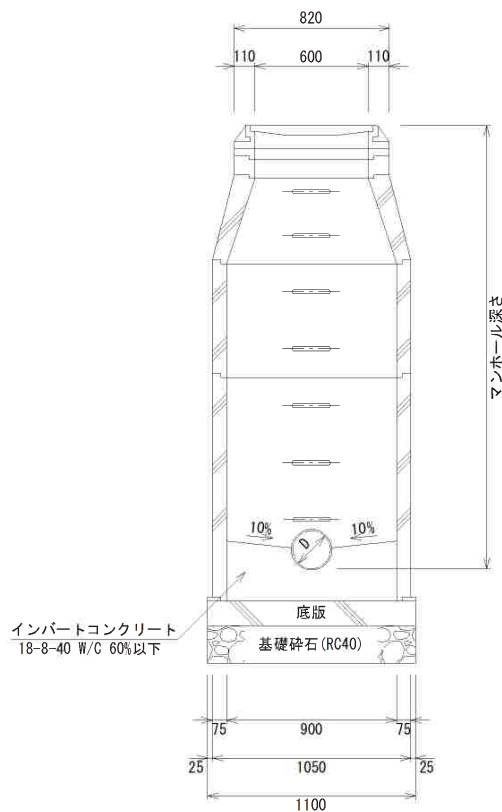

副管設置工標準図

S=1/20

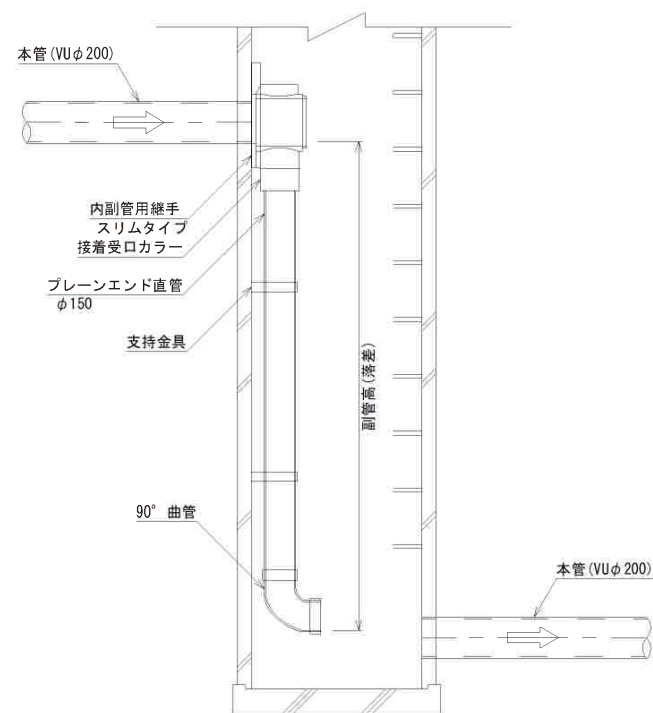


副管高	支持金具の数	支持金具の間隔
1.5m以下	1	
1.5m超～3.0m以下	2	1.5m以下
3.0m超～4.5m以下	3	

縮小図（原図A1）


工事年度	令和7年度		
工事名	今農地内汚水枝線14工区築造工事		
工事箇所	小郡市 今農 地内		
図面名称	1号組立マンホール構造図		
縮尺	図示	図番	4 / 7
事業主体	小郡市		

土工標準図


素掘り
(掘削深 H≦1.50m)

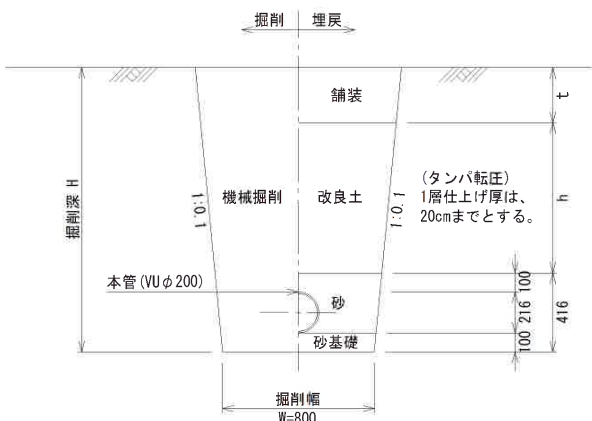

矢板施工
(掘削深 1.50m<H≦2.10m)

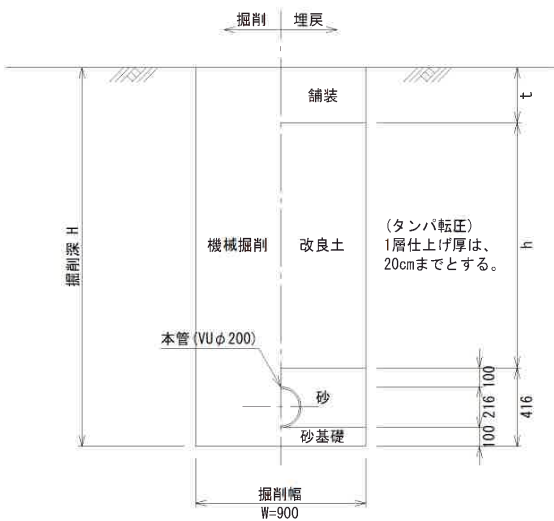

矢板施工
(掘削深 2.10m<H)

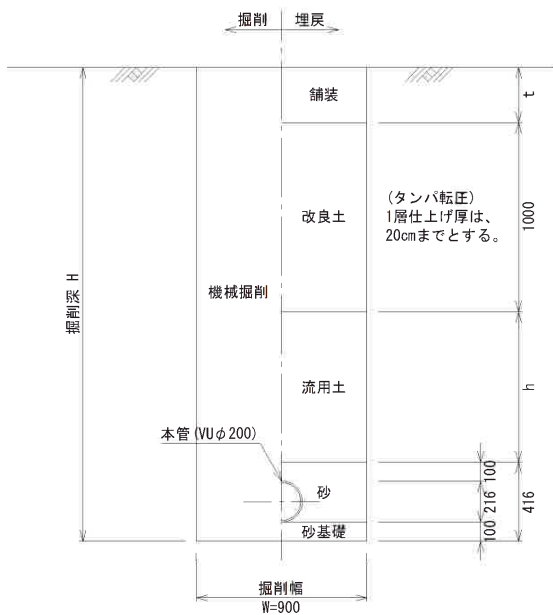


舗装復旧図


注) 路盤工一層当たり仕上げ厚は、15cmまでとする。

市道車道部A

設計CBR 6%

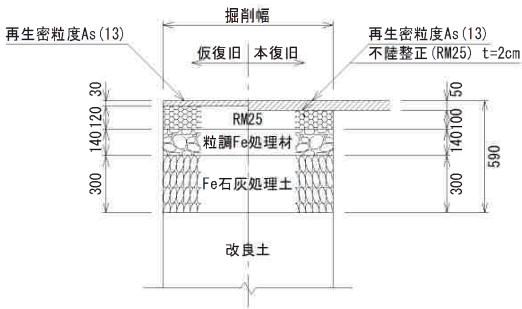

市道車道部B

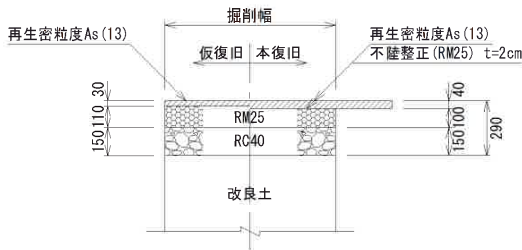


縮小図 (原図A1)

工事年度	令和7年度		
工事名	今農地内汚水枝線14工区築造工事		
工事箇所	小郡市 今農 地内		
図面名称	土工標準図・舗装復旧図		
縮尺	S=1/20	図番	5 / 7
事業主体	小郡市		

土留工標準図

アルミ矢板平面図

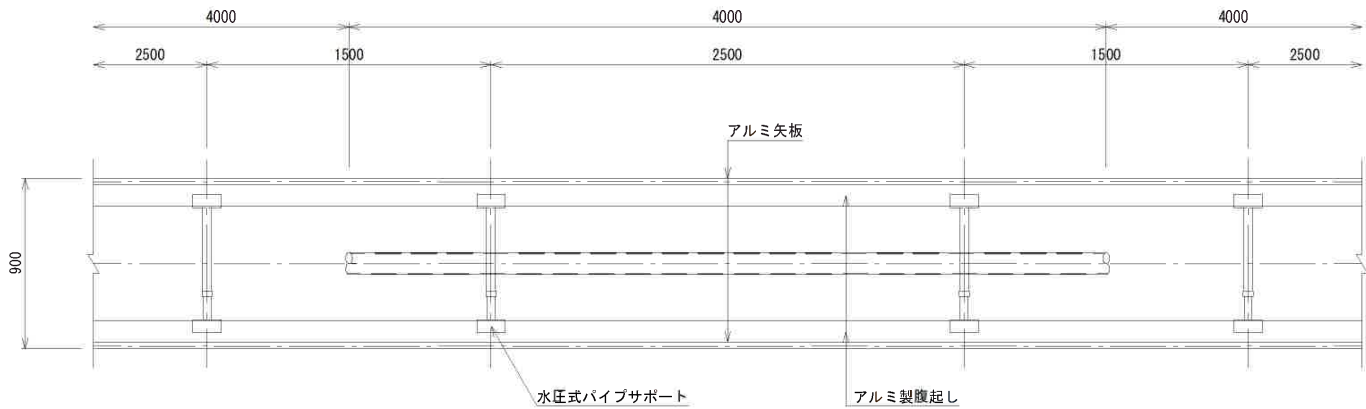




掘削断面について

掘削深 H	種別	矢板長
1.50m < H ≤ 1.80m	アルミ矢板	2.00m
1.80m < H ≤ 2.30m	アルミ矢板	2.50m
2.30m < H ≤ 2.80m	アルミ矢板	3.00m
2.80m < H ≤ 3.30m	アルミ矢板	3.50m
3.30m < H ≤ 3.80m	アルミ矢板	4.00m

アルミ矢板

掘削深 H	支保工段数
H ≤ 2.00m	1
2.00m < H ≤ 3.50m	2
3.50m < H	3

アルミ矢板断面図

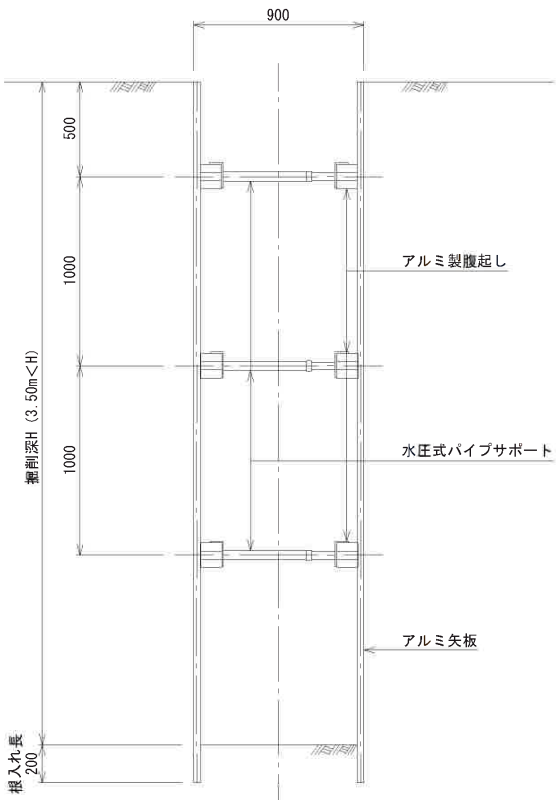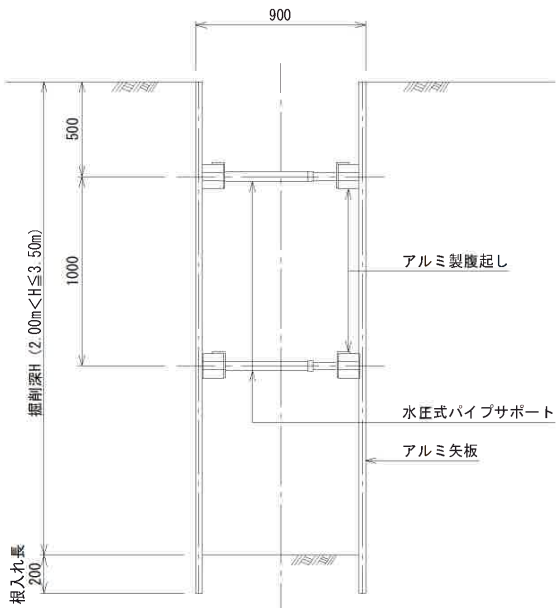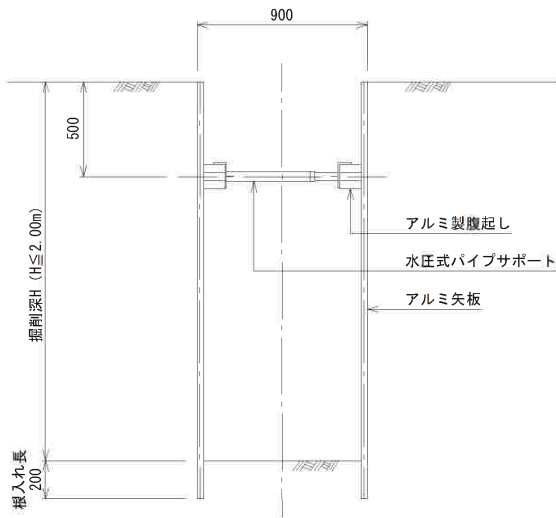


縮小図（原図A1）


工事年度	令和7年度		
工 事 名	今鷹地内汚水枝線14工区築造工事		
工事箇所	小郡市 今鷹 地内		
図面名称	土留工標準図		
縮 尺	S=1/20	図番	6 / 7
事業主体	小 郡 市		

取付管布設標準図


タイプ A-1

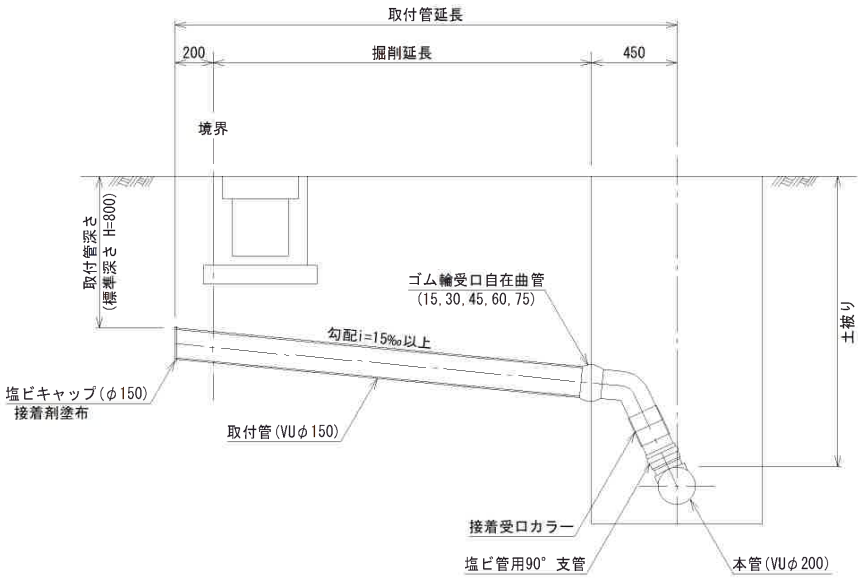

タイプ A-2

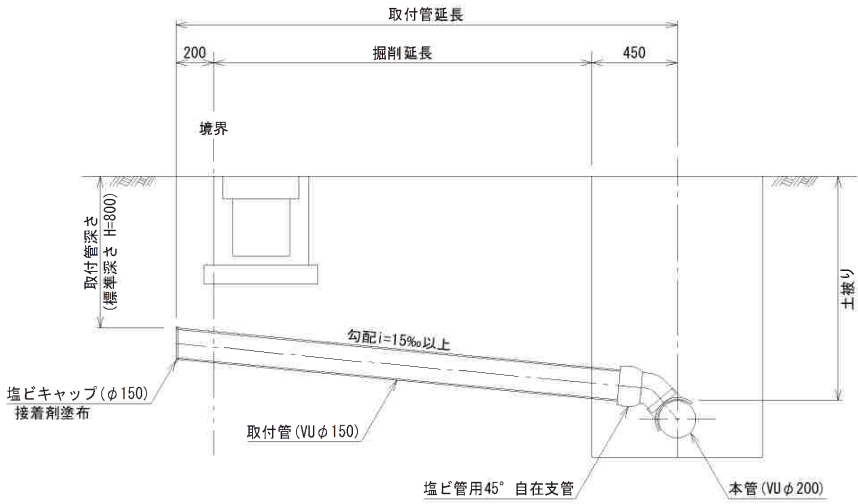


タイプ B

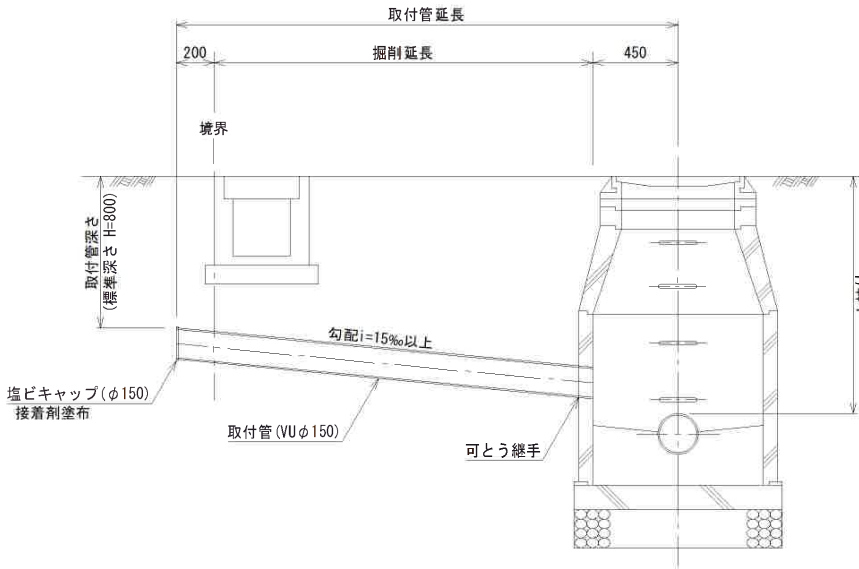


取付管土工図

素掘り

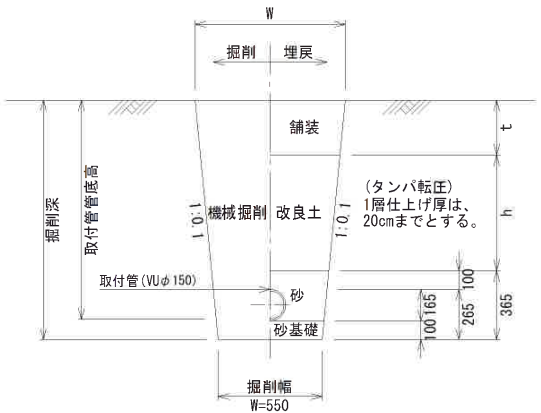

矢板施工

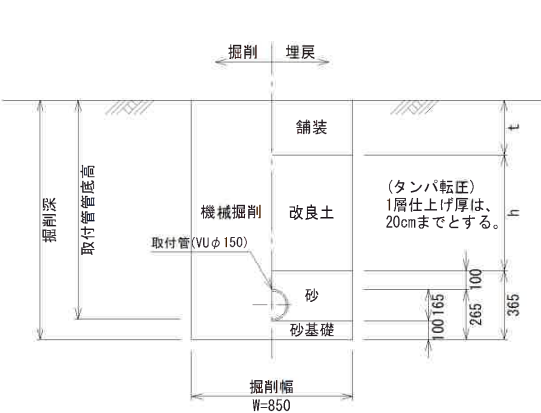

縮小図（原図A1）

工事年度	令和7年度		
工事名	今鷹地内汚水枝線14区築造工事		
工事箇所	小郡市 今鷹 地内		
図面名称	取付管布設標準図・取付管土工図		
縮尺	S=1/20	図番	7 / 7
事業主体	小 郡 市		